




účebna č. 20
skříňky s posuvnými dveřmi, uzamykatelné
hloubka skříňek 400 mm, hloubka vrchní desky 470 mm

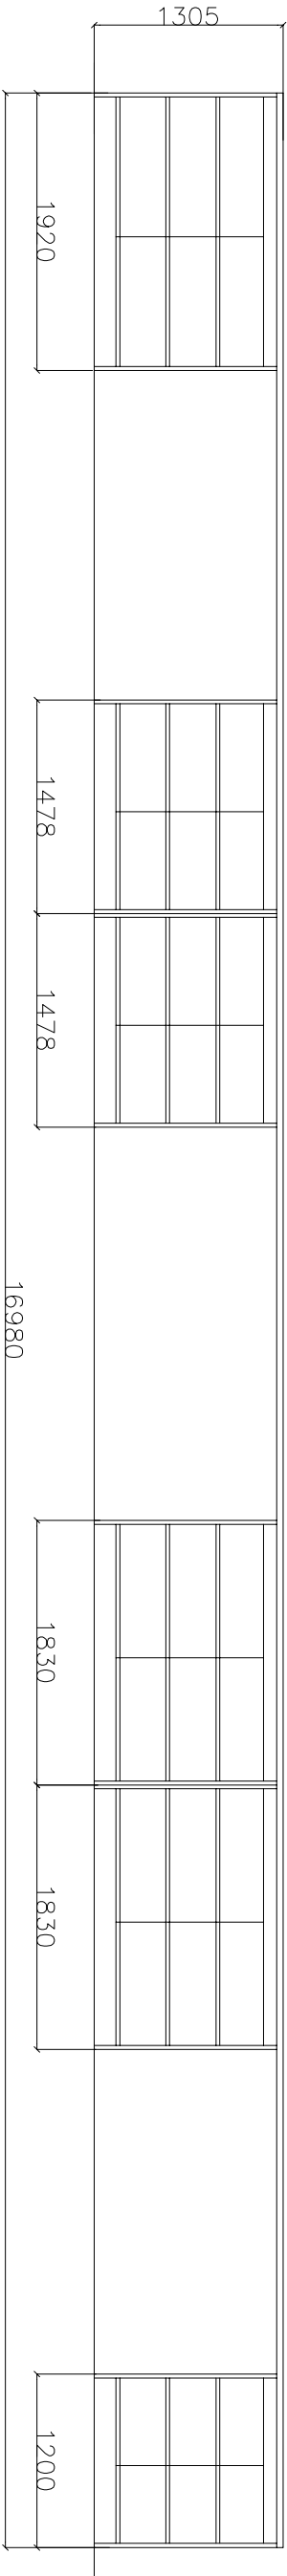


účebna č. 22
skříňky s posuvnými dveřmi, uzamykatelné
hloubka skříňek 450 mm, hloubka vrchní desky 470 mm

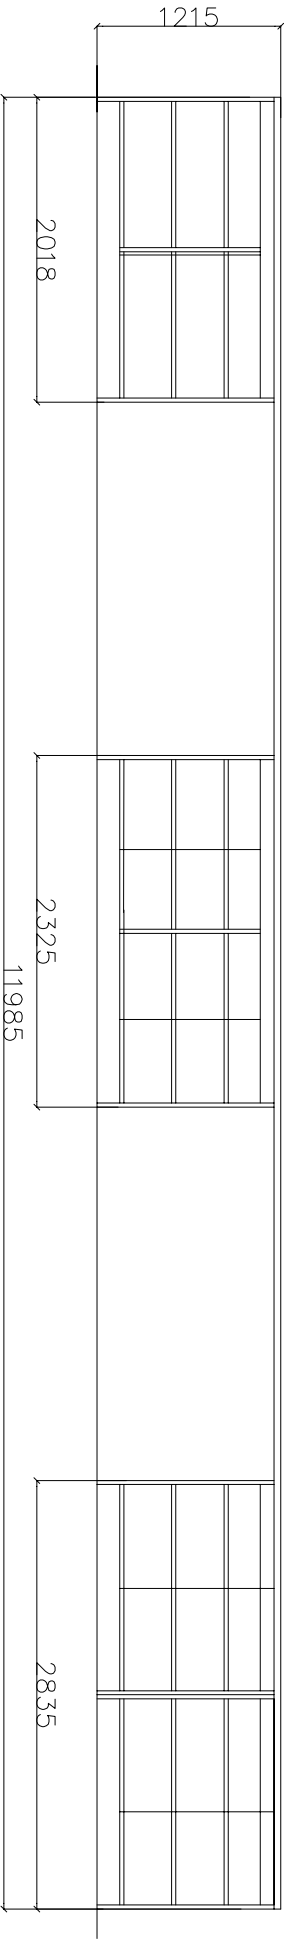

účebna č. 23
skříňky s posuvnými dveřmi, uzamykatelné
hloubka skříňek 450 mm, hloubka vrchní desky 470 mm

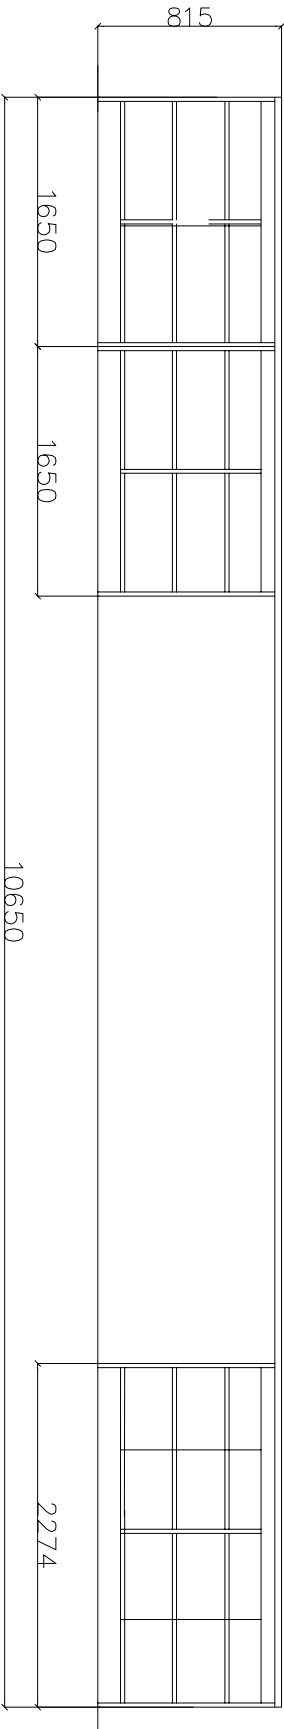

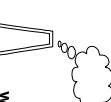Hlavní inž. projektu		Zodpov. projektant		Vyracoval		Kreslil	
H. Charvát		H. Charvát		H. Charvát			
Investor		Městská část Praha 6 Čs. armády 23, 160 52 Praha 6					
Kraj		Hlavní město Praha		Obec		Praha 6	
Akce		ZŠ Marijánka rekonstrukce otopného systému					
Obsah		Truhlářské prvky					
		<div><div>Hynek Charvát THERMOINSTAL</div><div>Projekce vykápění www.thermoinstal.kvalitne.cz</div><div>Mobil: 34. 326 00 Praha tel./fax: 377 241 463</div></div>					
		Zak. č.		Arch. č.			
		Formát		2/A4		Kopie	
		Datum		1/2019			
		Stupeň		DRS			
		Měřítko		-			
		Výkr. č.		11.		Část	

Hynek Charvát

THERMOINSTAL

Projeke vytápění

www.thermoinstal.kvalitne.cz

tel./fax: 377 241 463