


Pudorys bytové jednotky č. 9 – nový stav

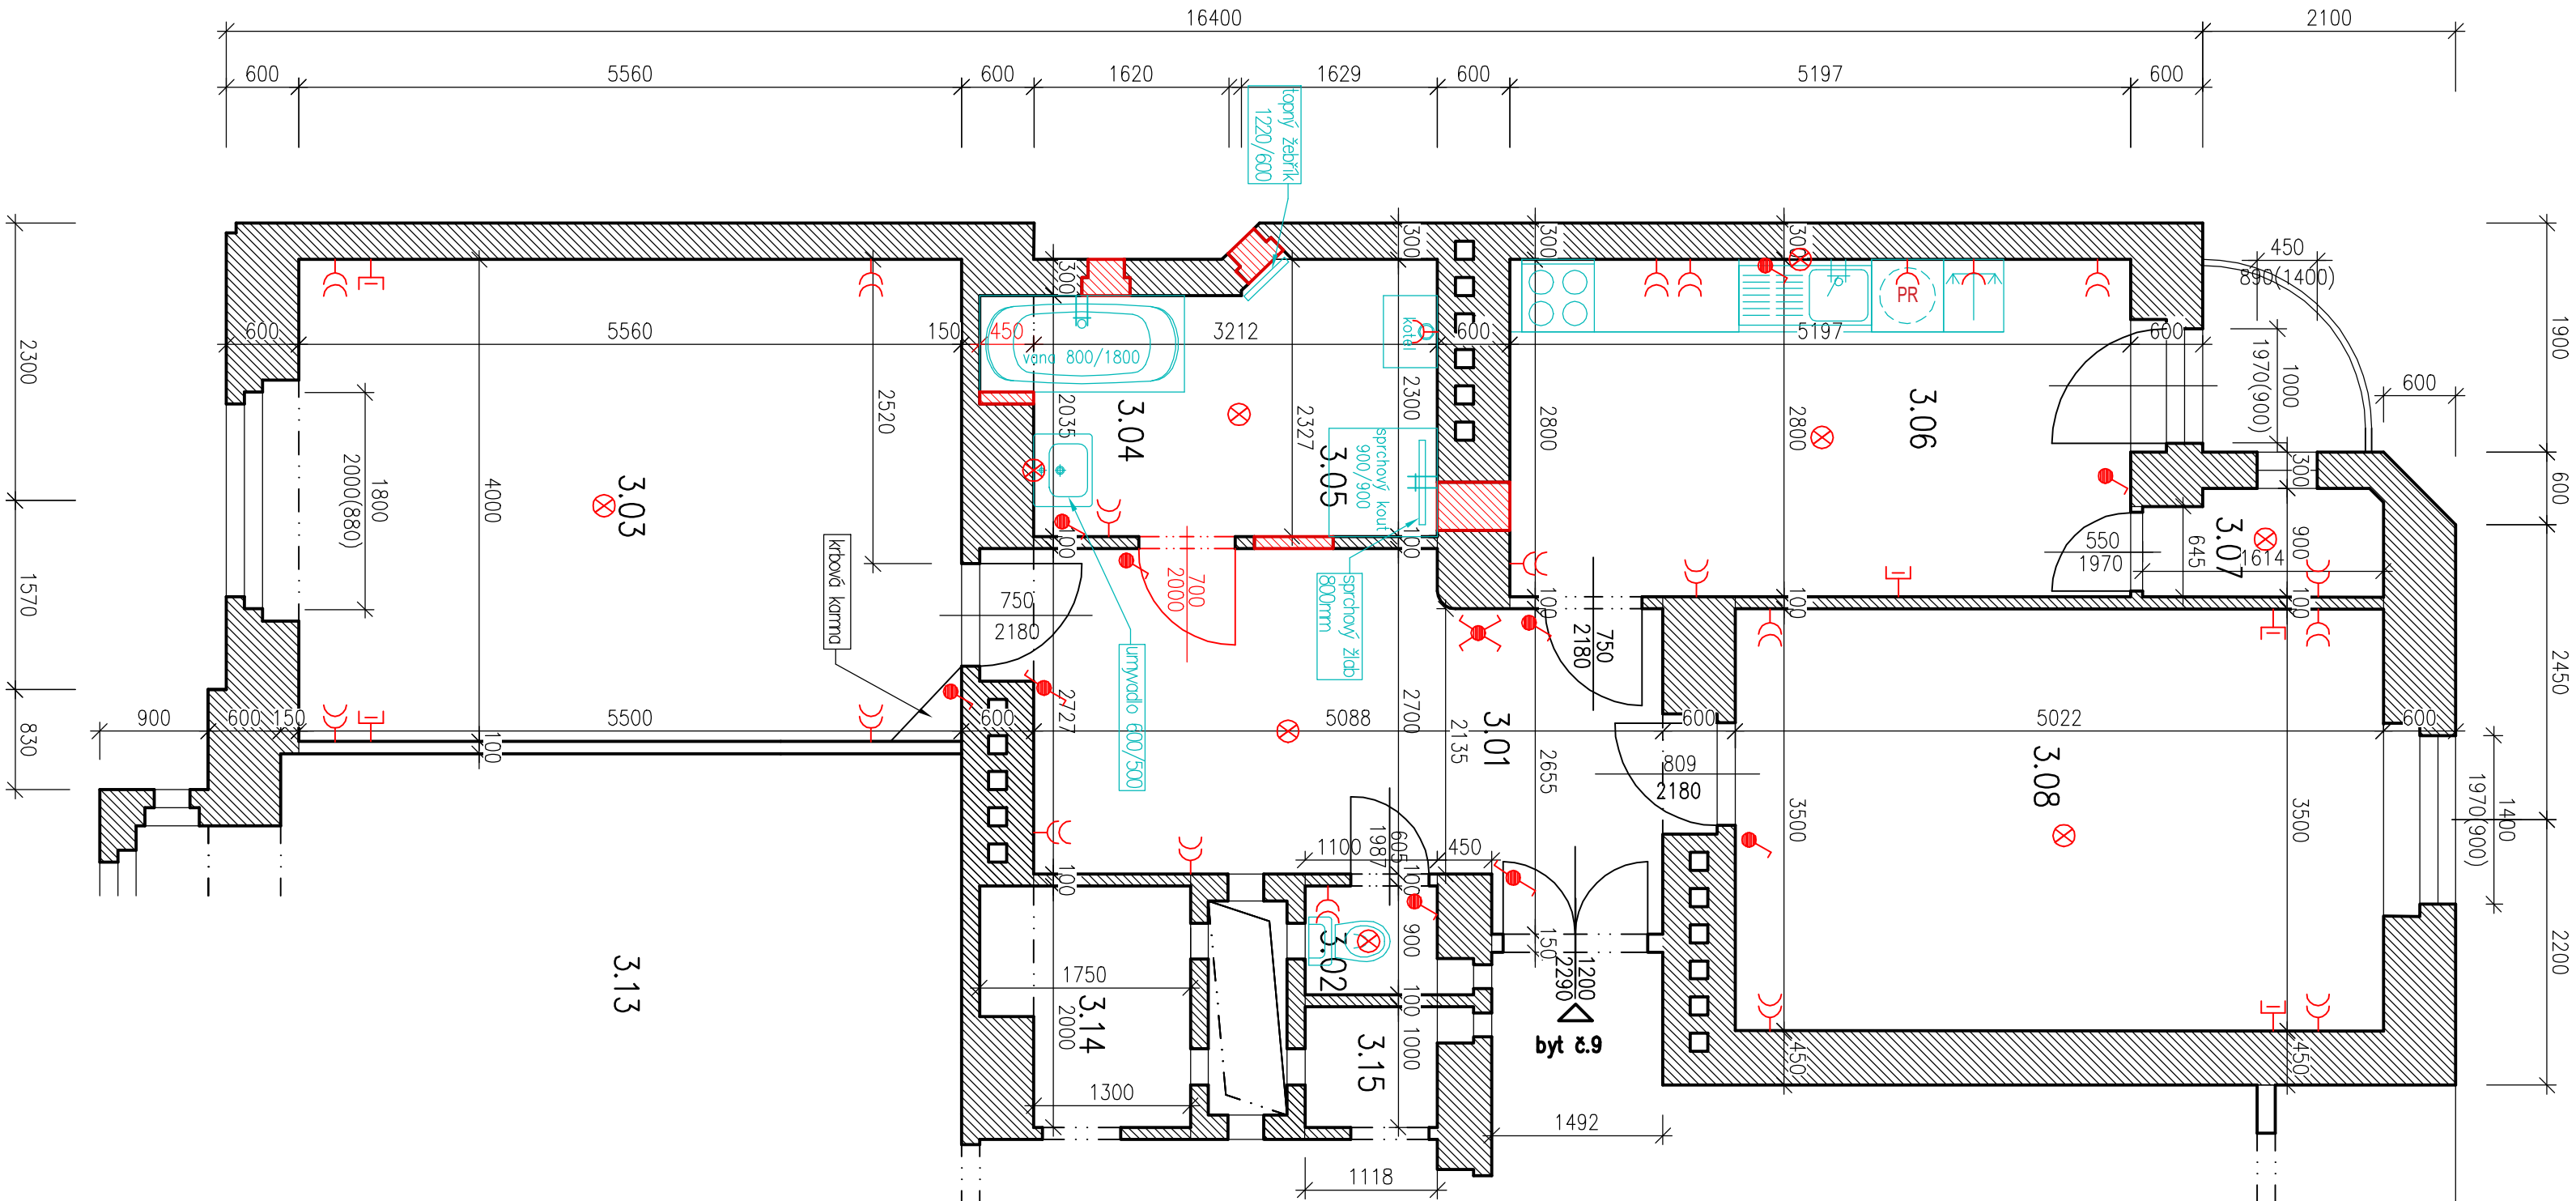

LEGENDA MÍSTNOSTÍ:	
ČísL.	NÁZEV MÍSTNOSTI
3.01	Chodba
3.02	WC
3.03	Pokoj
3.04	Koupelna
3.05	Kuchyně
3.06	Pokoj
3.07	Spíž
3.08	Pokoj

- LEGENDA ZAŘÍZENÍ:
- Dvojzásuvka
  - Zásuvka jednonásobná
  - Vypínač
  - Střídavý vypínač
  - Křížový vypínač
  - Svitdlo

zodpovědný projektant

Ing. Ladislav Konečný

vyraboval

Ing. Lukáš Luža

umístění střeby

Bubeneč – parc. č. 301

stavebník

Městská část Praha 6, Čs. armády 601/23, Bubeneč, 16000 Praha 6

Rekonstrukce bytové jednotky č.9

BD Dejvická 397/34, Praha 6

D.1.4 – Elektroinstalace

Stupeň PD: pro stavební řízení

Pudorys bytové jednotky č.9 – nový stav

TSP GROUP s.r.o

Španielova 1274/40, 16300 Praha

IČO: 24318515, DIČ: CZ24318515

lkonecny@lkonecny.cz

formát

6x44

datum

06/2023

časová zátěž

2023-018

mřížka

1:50

výřez

03