


Pudorys bytové jednotky č. 9 – nový stav

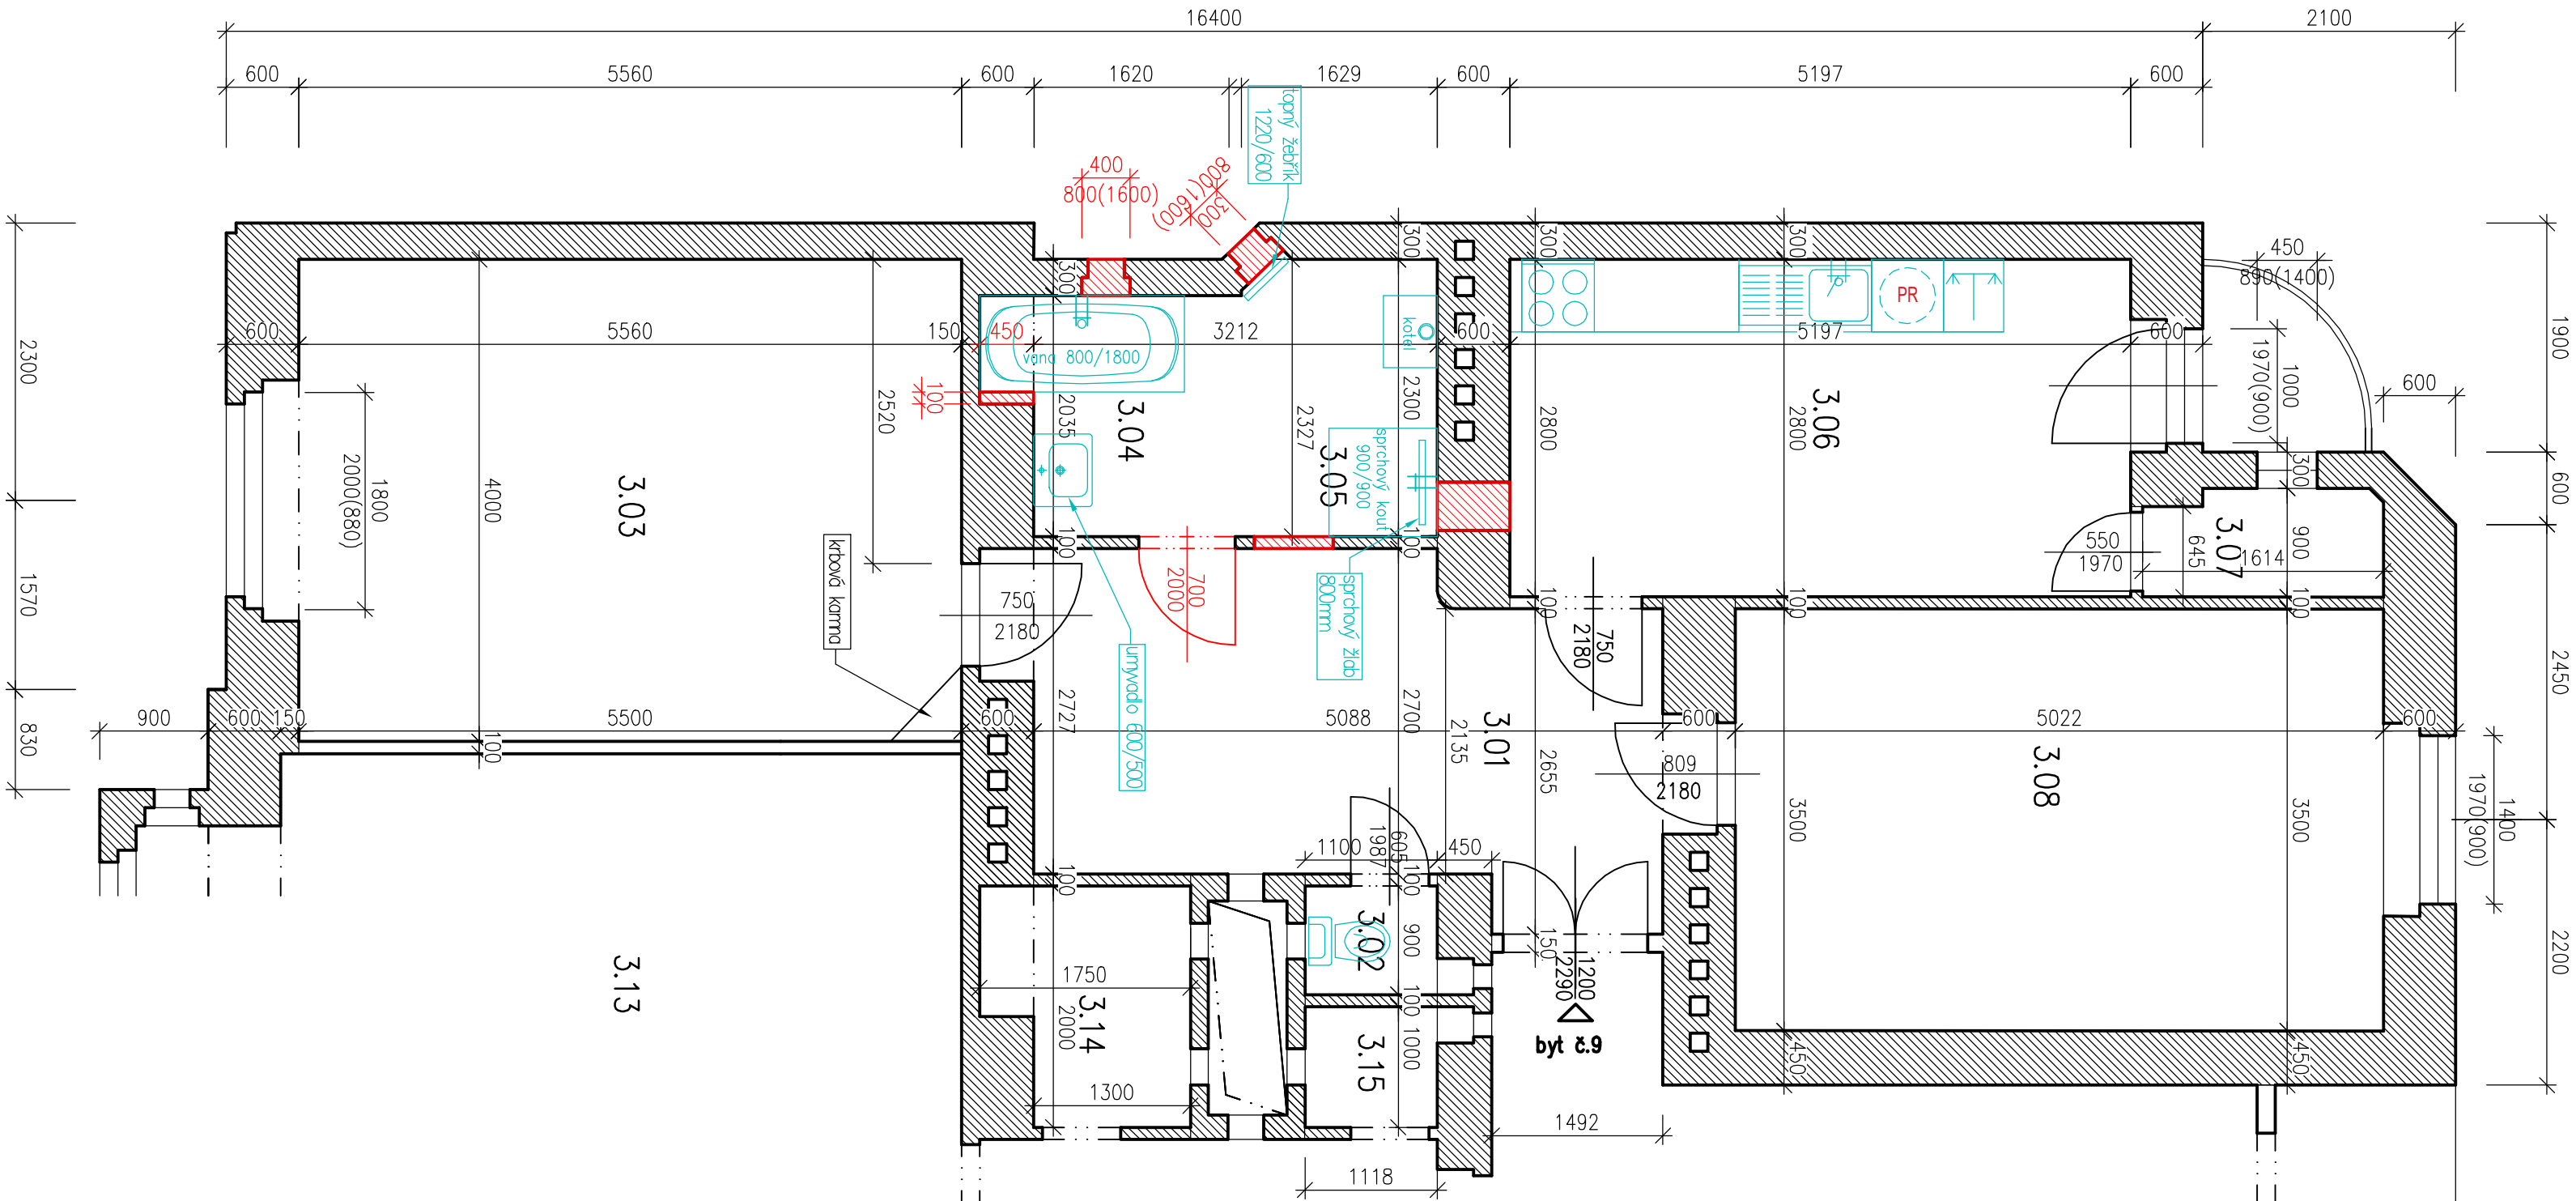

LEGENDA MÍSTNOSTÍ:

ČísL.	NÁZEV MÍSTNOSTI	PLOCHA (m2)
3.01	Chodba	14,82
3.02	WC	0,99
3.03	Pokoј	22,00
3.04	Koupelna	3,65
3.05	Kuchyně	3,72
3.06	Pokoј	14,80
3.07	Spř	1,72
3.08	Pokoј	18,95

zodpovědný projektant	Ing. Ladislav Konečný
vyracoval	Ing. Lukáš Luža
umístění stáby	Bubeneč – parc. č. 301
stavebník	Městská část Praha 6, Čs. armády 601/23, Bubeneč, 16000 Praha 6

Rekonstrukce bytové jednotky č.9

BD Dejvická 397/34, Praha 6

D.1.1 – Architektonicko – stavební část

Stupeň PD: pro stavební řízení

Pudorys bytové jednotky č.9 – nový stav

TSP GROUP s.r.o
Španieleva 1274/40, 16300 Praha
IČO: 24318515, DIČ: CZ24318515
lkonecny@lkonecny.cz

formát	6x44
datum	06/2023
číslo záskavy	2023-018

1:50 02