


LEGENDA MÍSTNOSTÍ:

ČÍS.L.	NAZEV MÍSTNOSTI	PLOCHA (m2)
4.01	Chodba	14,83
4.02	WC	0,99
4.03	Pokoј	22,30
4.04	Koupelna	7,50
4.06	Kuchyně	14,62
4.07	Spíž	1,72
4.08	Pokoј	19,10

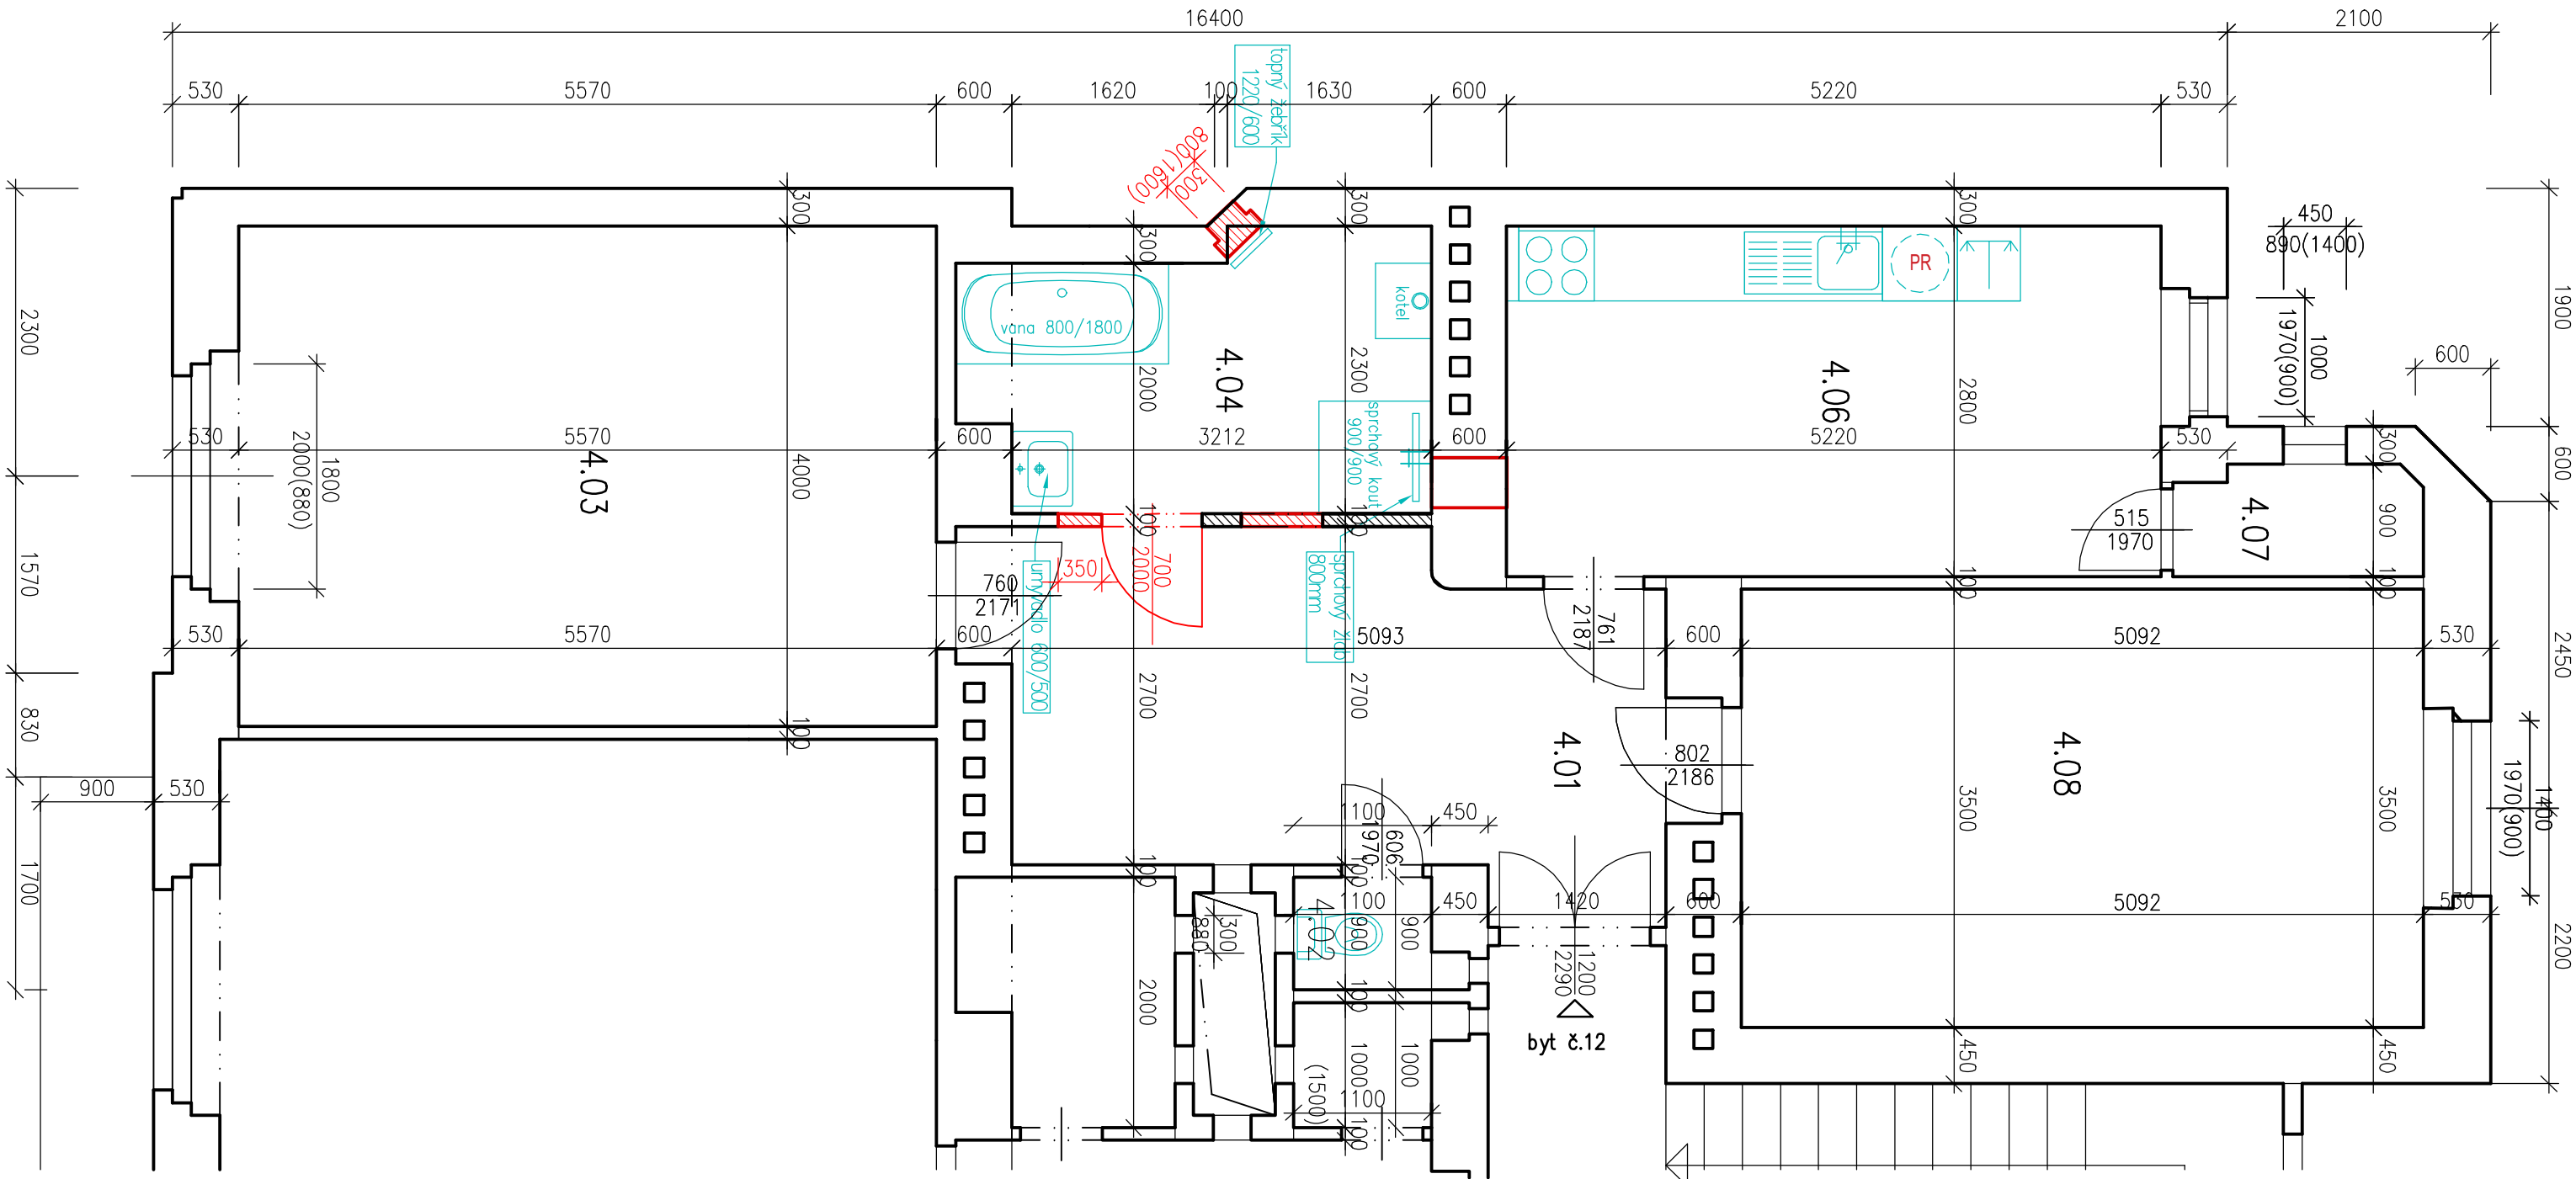

zodpovědný projektant		Ing. Ladislav Konečný	
vypracoval		Ing. Lukáš Luža	
umístění stavby		Bubeneč – parc. č. 301	
stavebník		Městská část Praha 6, Čs. armády 601/23, Bubeneč, 16000 Praha 6	
Rekonstrukce bytové jednotky č.12			
BD Dejická 397/34, Praha 6			
D.1.1 – Architektonicko – stavební část			
Stupeň PD: pro stavební řízení			
Půdorys bytové jednotky č.12 – nový stav			
název		mřítko	

TSP GROUP s.r.o	
Šponieľova 1274/40, 16300 Praha	
IČO: 24318515, DIČ: CZ24318515	
lkonecny@lkonecny.cz	
formát	6x44
datum	06/2023
číslo zakázky	2023-018
1:50	
02	