
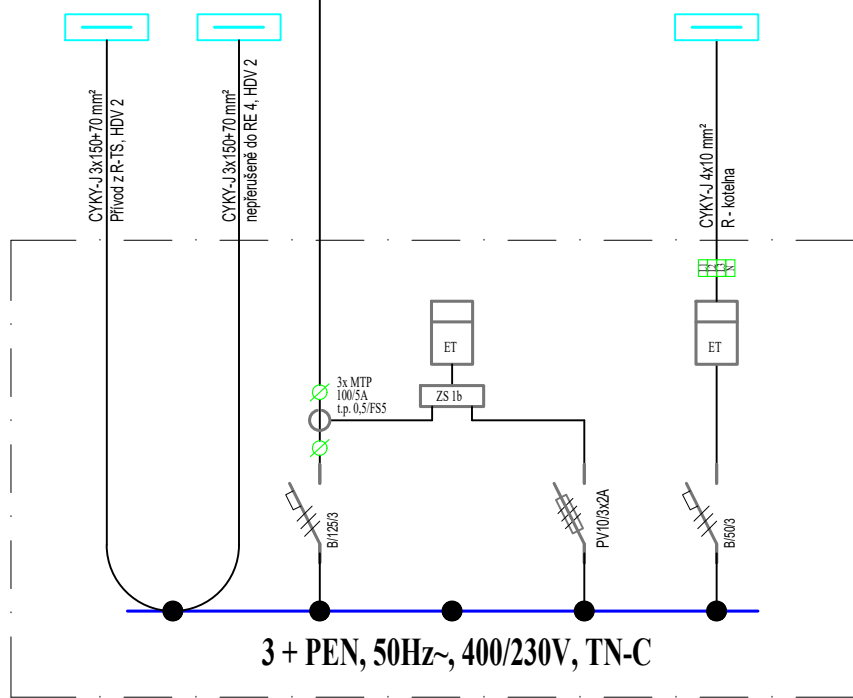


Rozvodnice Rs 3 (režijní odběry) - vestavba do horní části RE 0

3 + PE + N, 50Hz~, 400/230V, TN-C-S

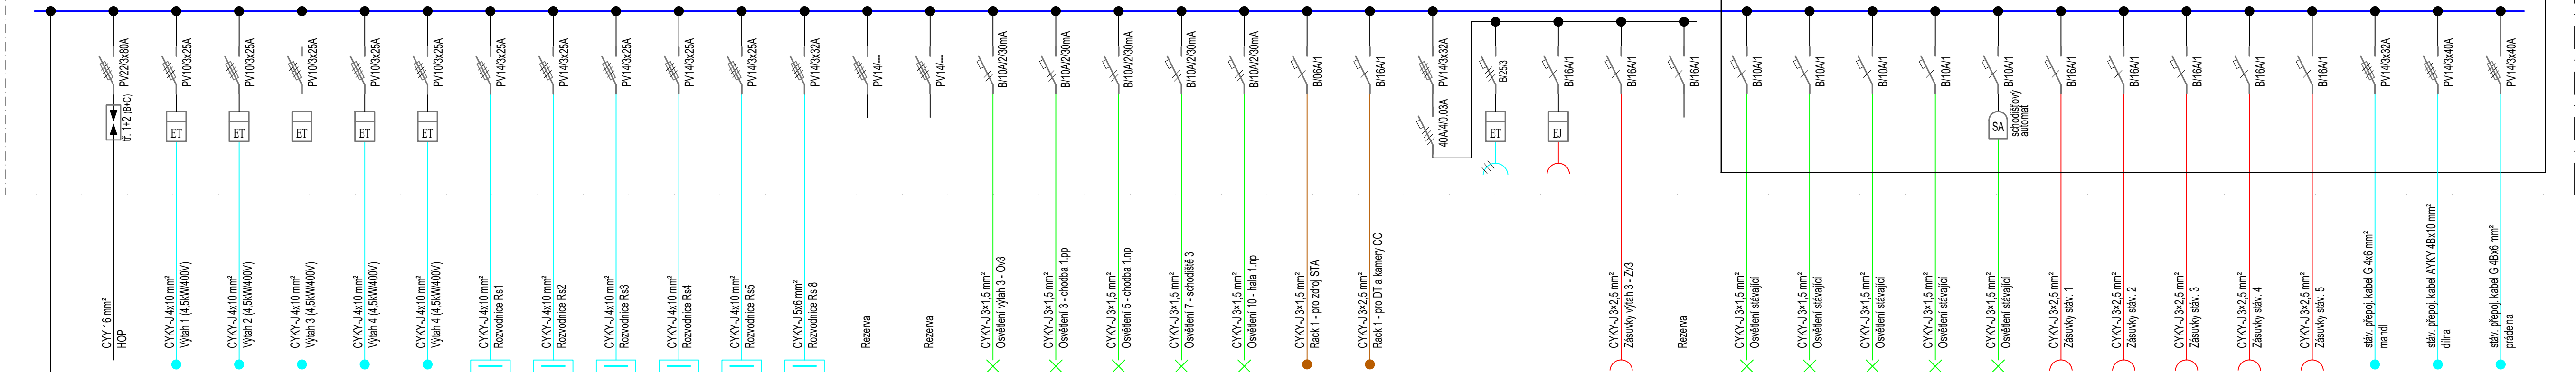

RE 0

Přístrojová náplň rozvodnice "RE0+Rs3" je navržena pro osazení do skříně, oceloplechové konstrukce pro postavení na podlahu a upevnění na stěnu, s dveřmi a krytím IP30. Do horní modulové části bude vestavěna rozvodnice Rs3, viz. horní polovina výkresu. Vstup kabelu HDV 2 (PRE) horem a nepřerušeně s výstupem ve spodní části do rozvodnice RE4. Kabelové propojení rozvaděčů RE0 s RE4 může být nahrazeno společnými přípojnici. Výstupy kabelů za elektroměry a z rozvodnice Rs horem a dále do kabelových žlabů. Předpokládané rozměry rozvodnice: š.1620 × v.2025 × hl.250 [mm].

Provozní soustavy:
3 + PEN, 50Hz~, 400/230V, TN-C - rozvaděč RE
3 + PE + N, 50Hz~, 400/230V, TN-C-S - rekonstruované interiéry
1 + PE + N, 50Hz~, 230V, TN-S - ovládání
Ochrana před nebezpečným dotykovým napětím je navržena automatickým odpojením od zdroje, ochranným pospojováním a proudovými chrániči.

VYPRACOVAL Josef Ottl 724 149 405	<div>Josef OTTL projekty elektro, IČO: 70046603 ppor. Příhody 1687, 25801 Vlasim ottl.elprojekty@email.cz +420 724 149 405</div>	ZODP. PROJEKTANT Zdeněk Pýcha 724 229 242	H.I.P. Ing. F.Nehonský 777 102 252	<div>FILIP NEHONSKÝ PROJEKČNÍ KANCELÁŘ Randova 3205 / 2 Praha 5 - Smíchov Tel: 777 102 252</div>
		INVESTOR Městská část Praha 6, odbor správy majetku zastoupený SNEO a.s.	ADRESA INVESTORA Čs. armády 601/23, Praha 6	
MÍSTO STAVBY	nám. Svobody 728/1, Praha 6	KATASTR	Bubeneč	ARCH. ČÍSLO 047-19/OTTL
STAVBA VÝMĚNA VÝTAHŮ SKLENĚNÉHO PALÁCE STAVEBNÍ SOUBOR - S.1 D1.4.5.SILNOPROUDÁ ELEKTROTECHNIKA				STAD. PROJ. DPS
NÁZEV VÝKRESU ROZVODNICE RE 0 + Rs 3				DATUM 03.2021
				FORMÁT 4xA4
				MĚŘÍTKO -
				ČÍSLO VÝKRESU D1.4.5-S.1 E03
				Č. PARÉ