


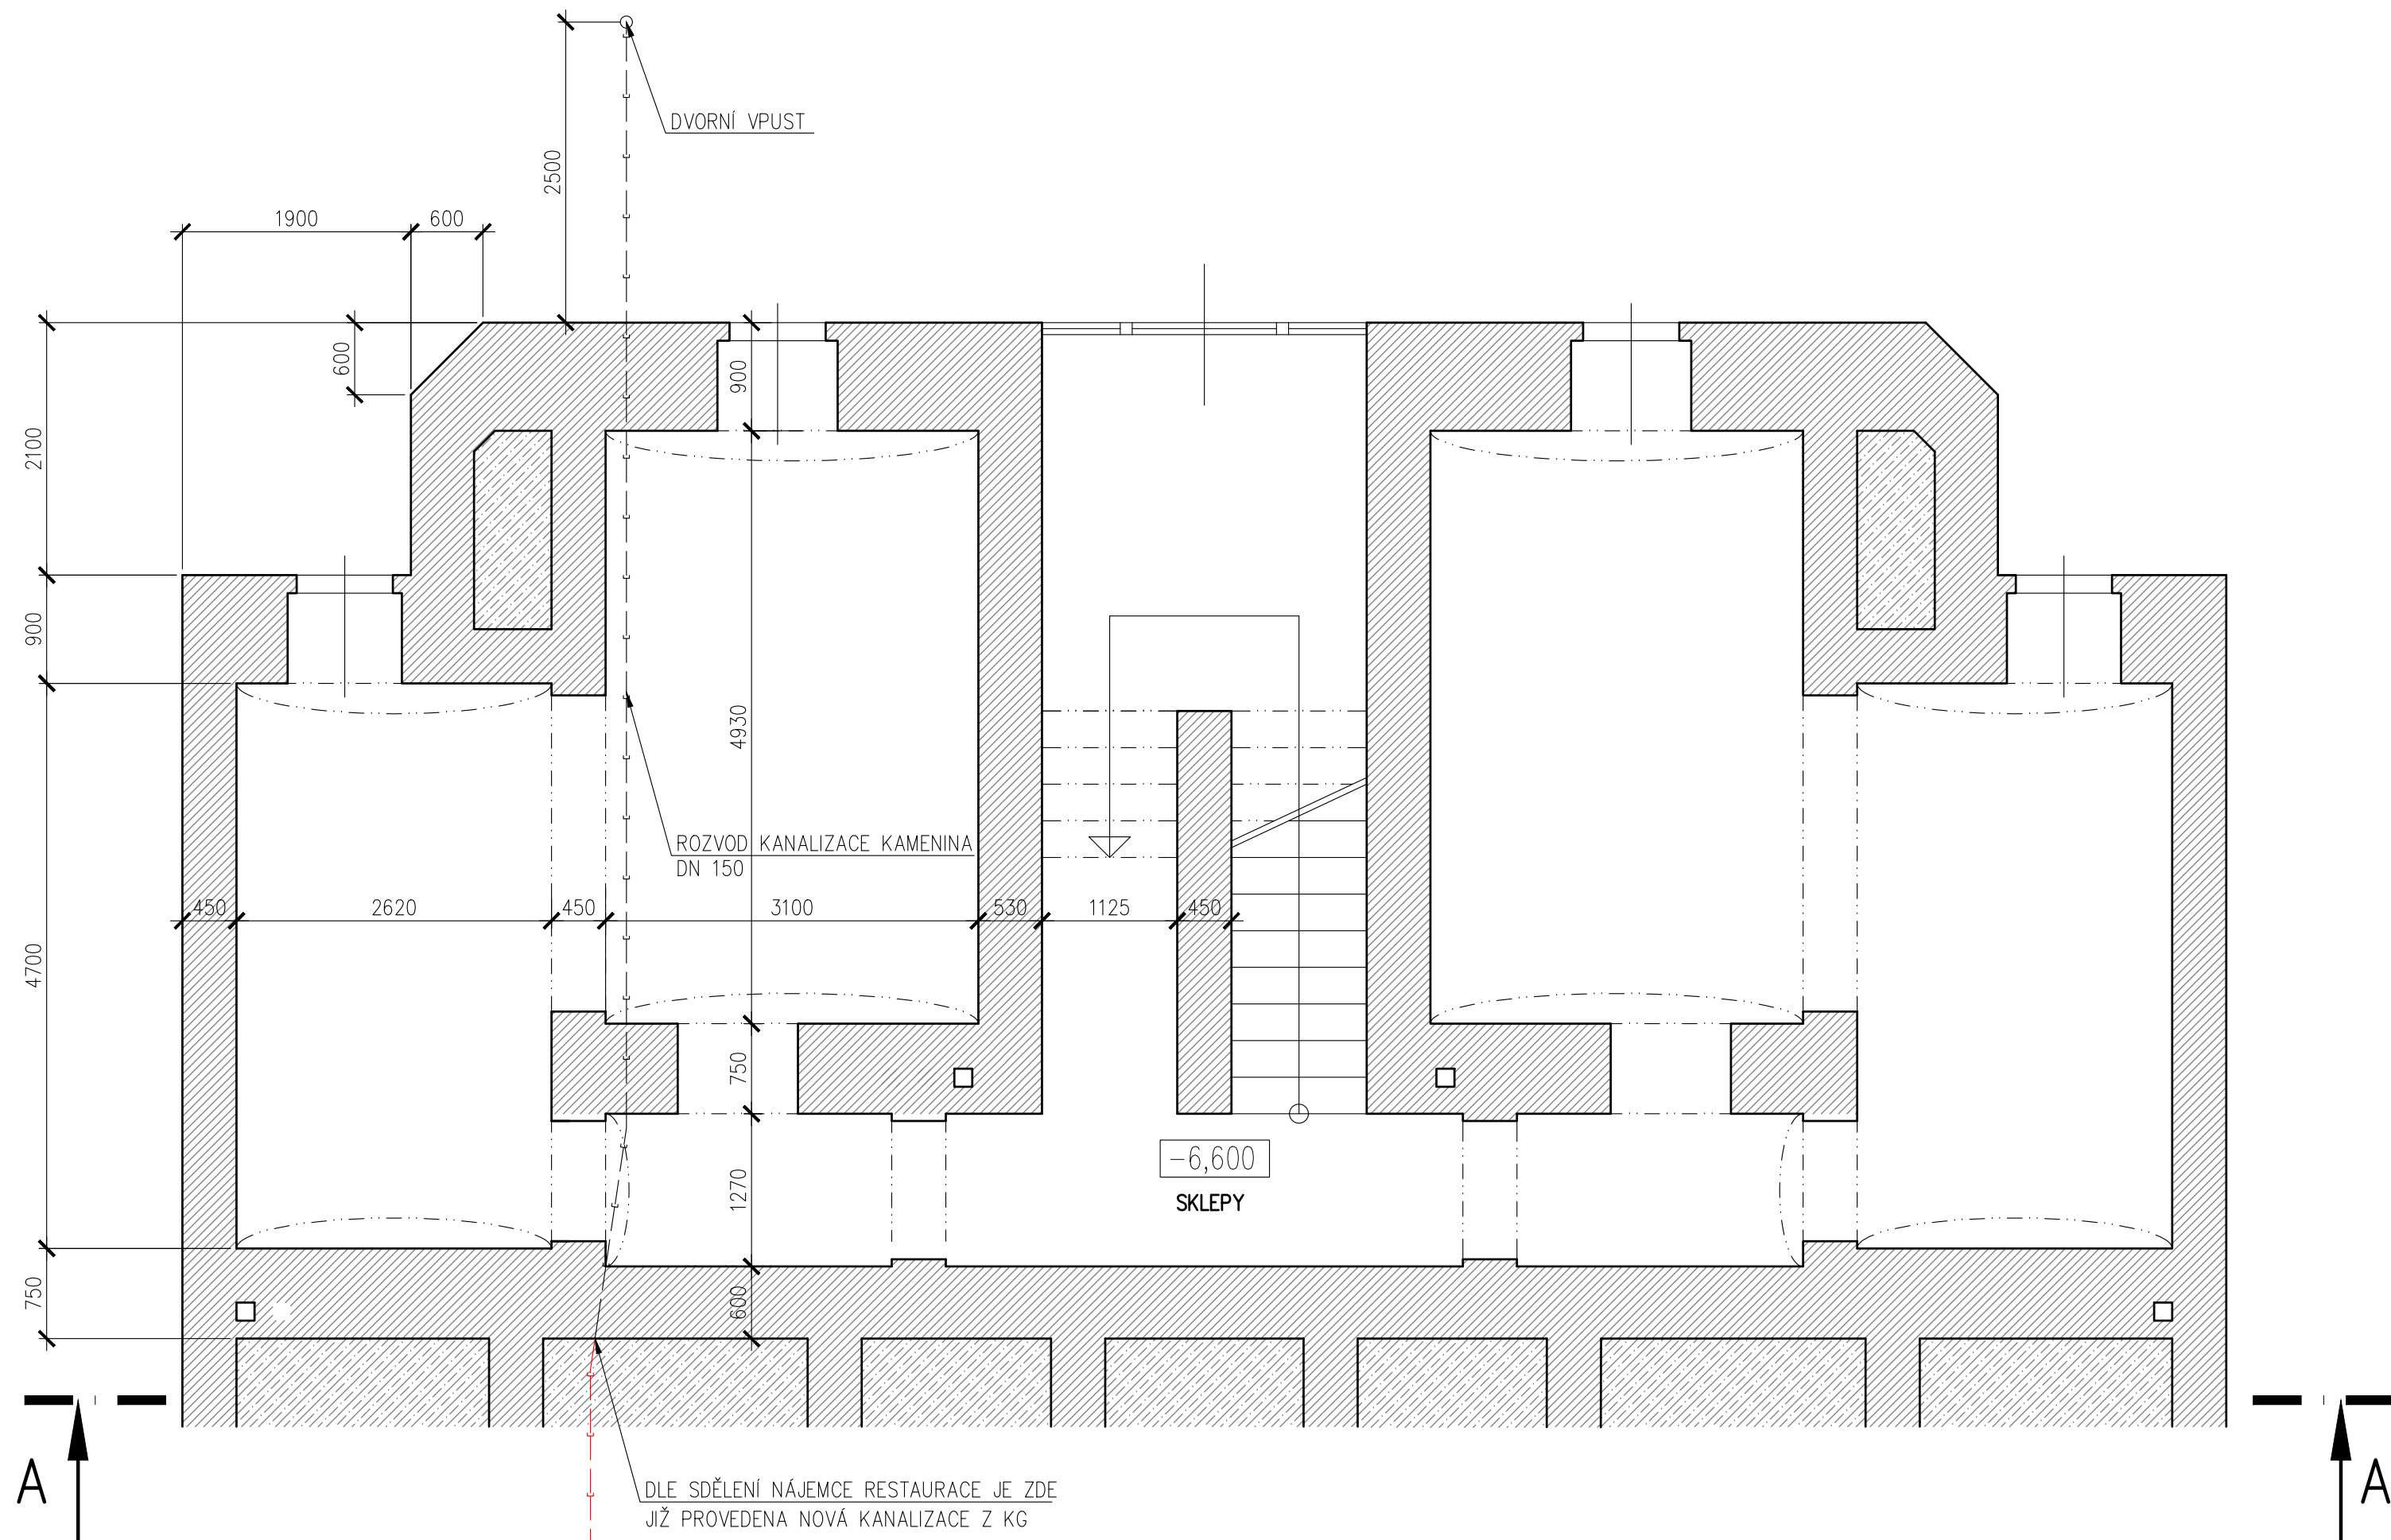


PŮDORYS 2.PP, stávající stav, M1:50



POZNÁMKY:


VÝKRES JE ZKRESLEN NA ZÁKLADĚ ZÍSKANÉ ARCHIVNÍ DOKUMENTACE A NA ZÁKLADĚ PROHLÍDKY A ZAMĚŘENÍ STAVBY.
NĚKTERÉ ZAKRYTÉ KONSTRUKCE JSOU V DOKUMENTACI ZKRESLENY NA ZÁKLADĚ ODBORNÉHO ODHADU.
KONSTRUKCE, KTERÉ NEJSOU PŘEDMĚTEM ŘEŠENÍ TÉTO DOKUMENTACE SE NEMUSÍ ZCELA SHODOVAT S REALITOU (NEBYLY OVĚŘOVÁNY).

LEGENDA MATERIÁLU

-  STÁVAJÍCÍ ZDĚNÉ KONSTRUKCE
 STÁVAJÍCÍ ZDĚNÉ PŘÍČKY
 JIŽ ZREKONSTRUOVANÉ POTRUBÍ

Souřadnicový systém JTSK, výškový systém Bpv

| | | | |
|--------|--------|--------|-------------|
| Rev. C | | | |
| Rev. B | | | |
| Rev. A | | | |
| Index: | Datum: | Změny: | Vypracoval: |



PROJEKTOVÁ A INŽENÝRSKÁ A.S.

Sokolovská 16/45, 186 00 Praha 8 - Karlín
tel. +420 221 873 111

www.d-plus.cz
d-plus@d-plus.cz

| | | | |
|--|--------------------------------------|-------------------------|-----------|
| Hlavní inženýr stavby: Ing. Viktor NYČ | Zodp. projektant: Ing. Viktor NYČ | Vypracoval: kolektiv | |
| MÚ (OÚ): Praha 6 | Kraj: Hlavní město Praha | Datum: | 11/2020 |
| Investor: Městská část Praha 6, Čs. armády 23, 160 52 Praha 6 | | Stupeň: | DSP |
| Zakázka: REKONSTRUKCE ZDRAVOTNĚ TECHNICKÝCH INSTALACE V DOMĚ DEJVICKÁ 397/34 parc.č. 931; k.ú. Bubeneč | | Číslo zakázky: | 4459/2020 |
| Obsah: SO 01 - Bytový dům PŮDORYS 2.PP, stávající stav | | Měřítko: | - |
| | | Počet formátů A4: | 3 A4 |
| | | Číslo přílohy: | Revize: |
| | | D.1.1.b.1. | - |