


# PLÁN I. II. III. PATRA OBYTNÝCH DOMŮ PENSIJNÍHO ÚSTAVU BAŇSKÉ MĚŘÍTKO

I. SCHODIŠTĚ  
B

II. PATRO

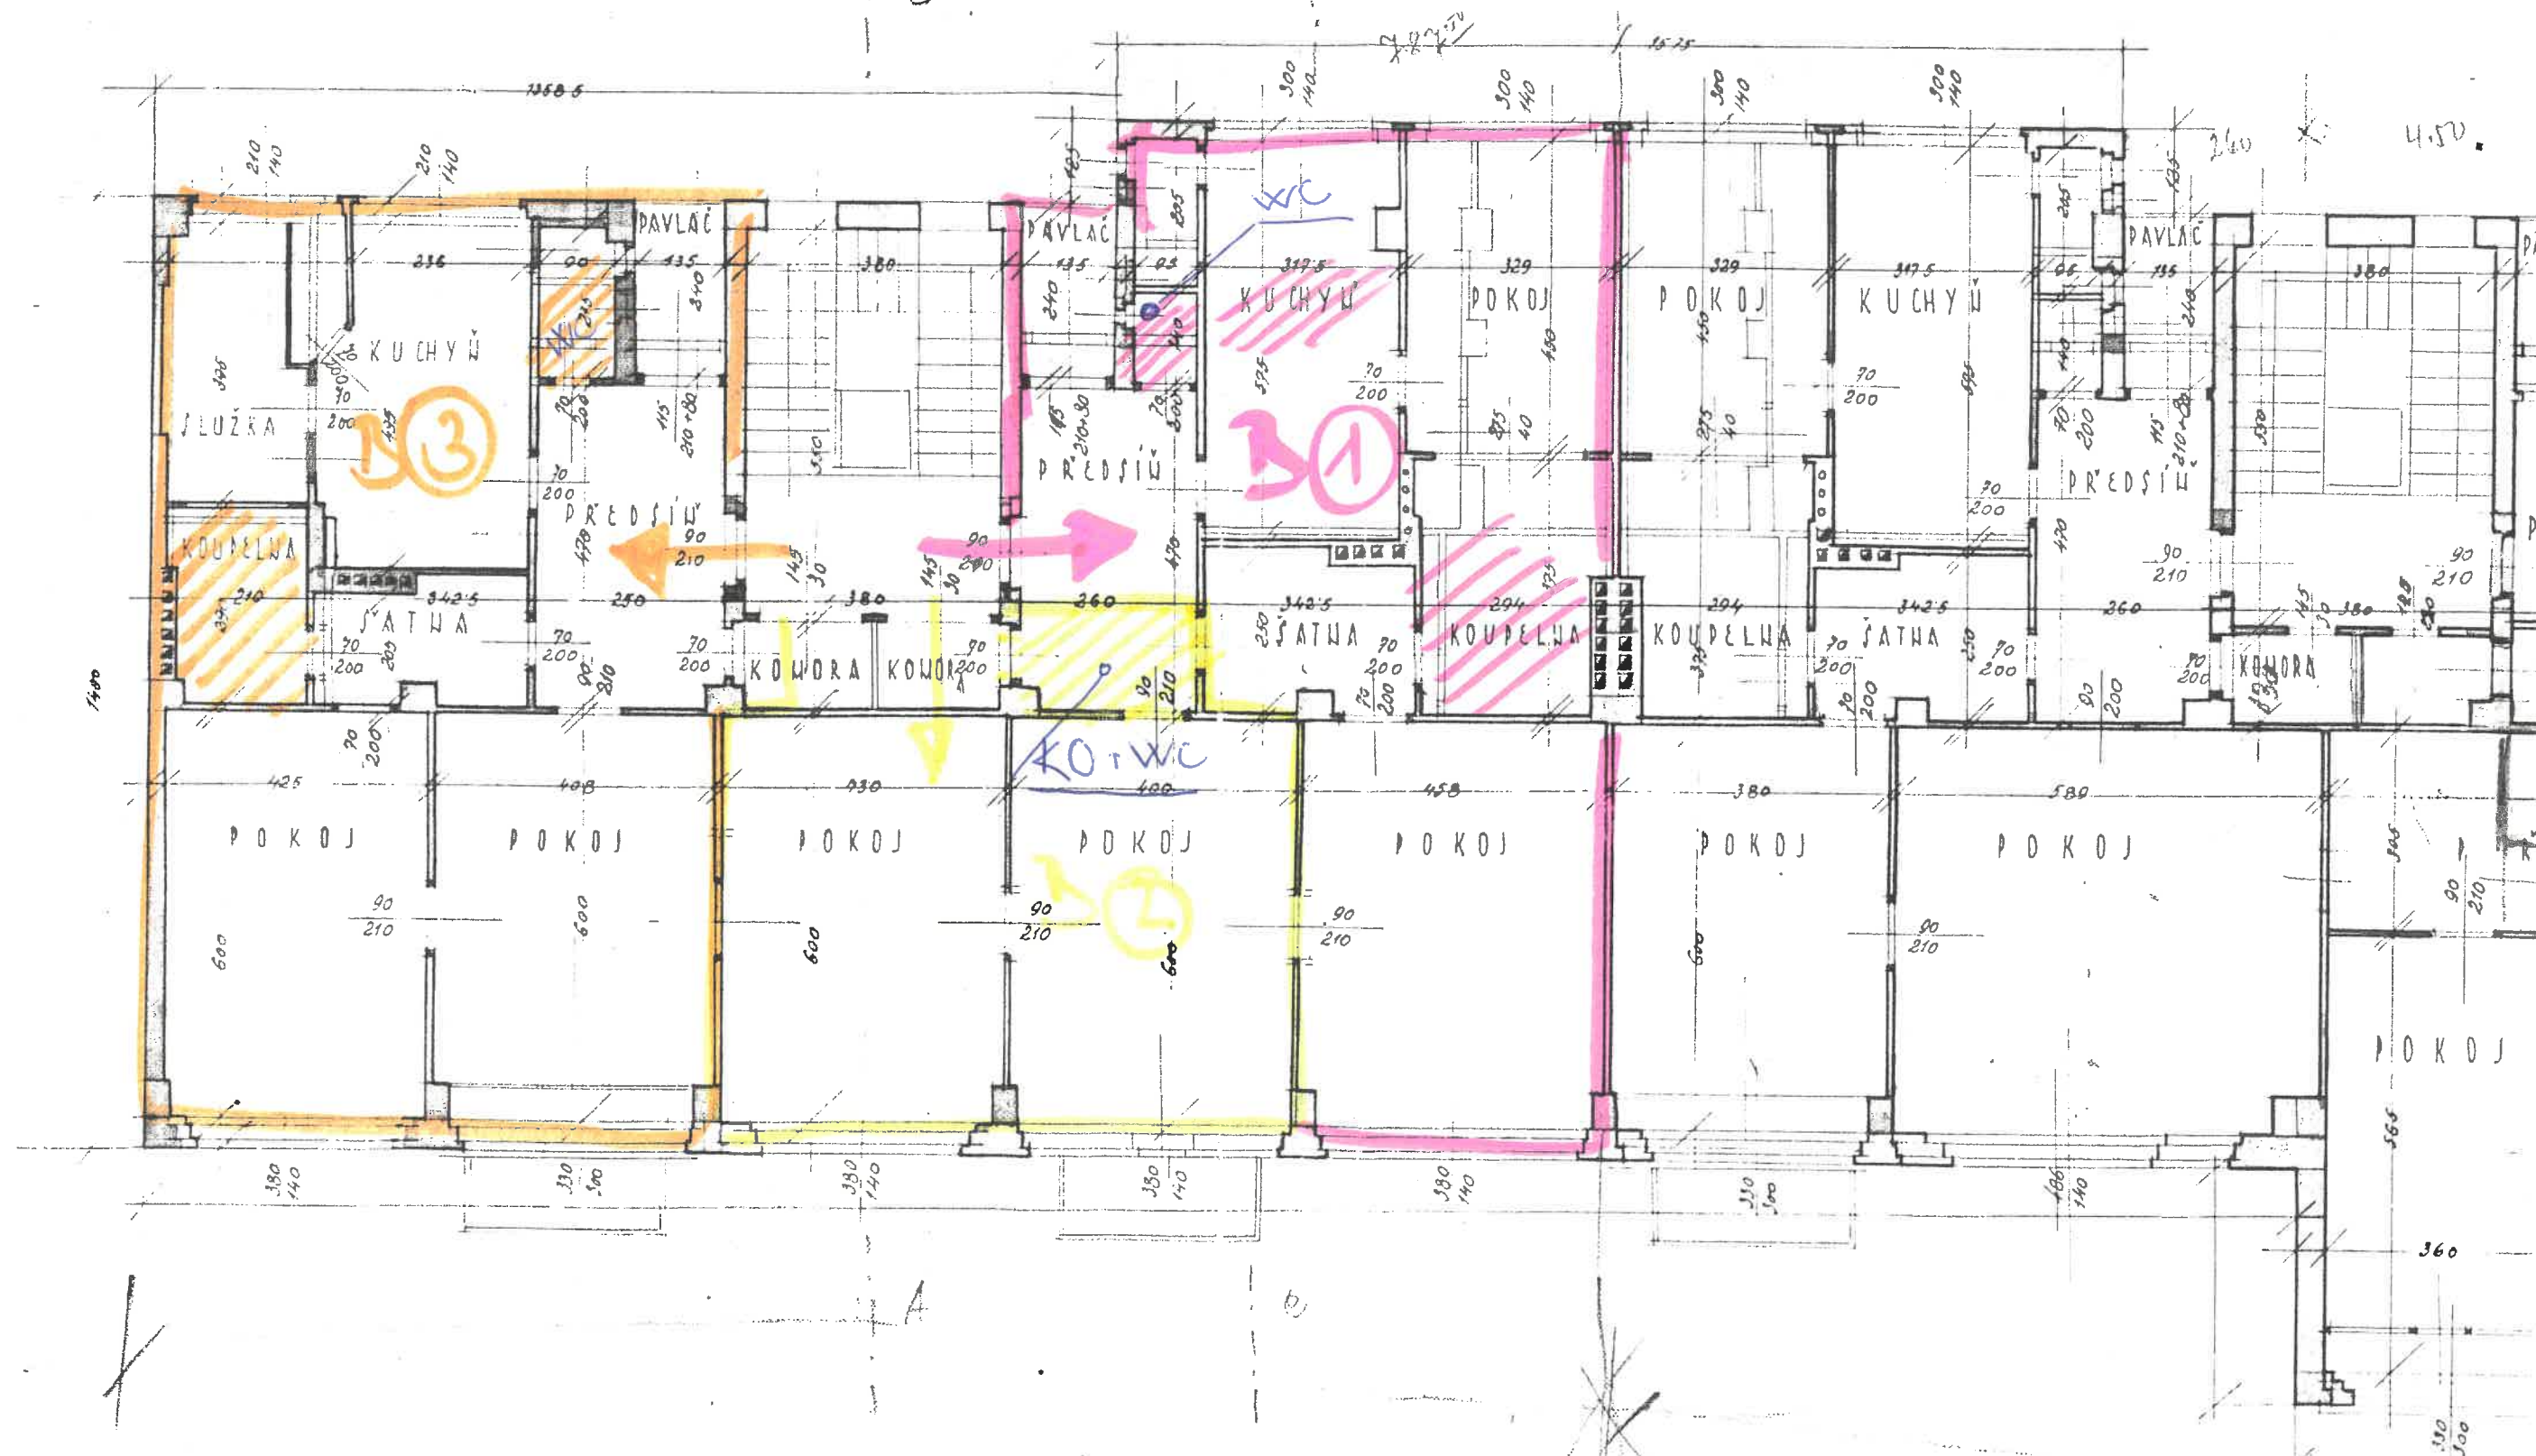

V PRAZE V PROSINCI 1929.




# PLÁN I. II. III. PATRA OBYTNÝCH DOMŮ PENSIJNÍHO ÚSTAVU BAŇSKÉ A

MĚŘÍTKO 1:

III. PATRO

1. SCHODIŠTE


B

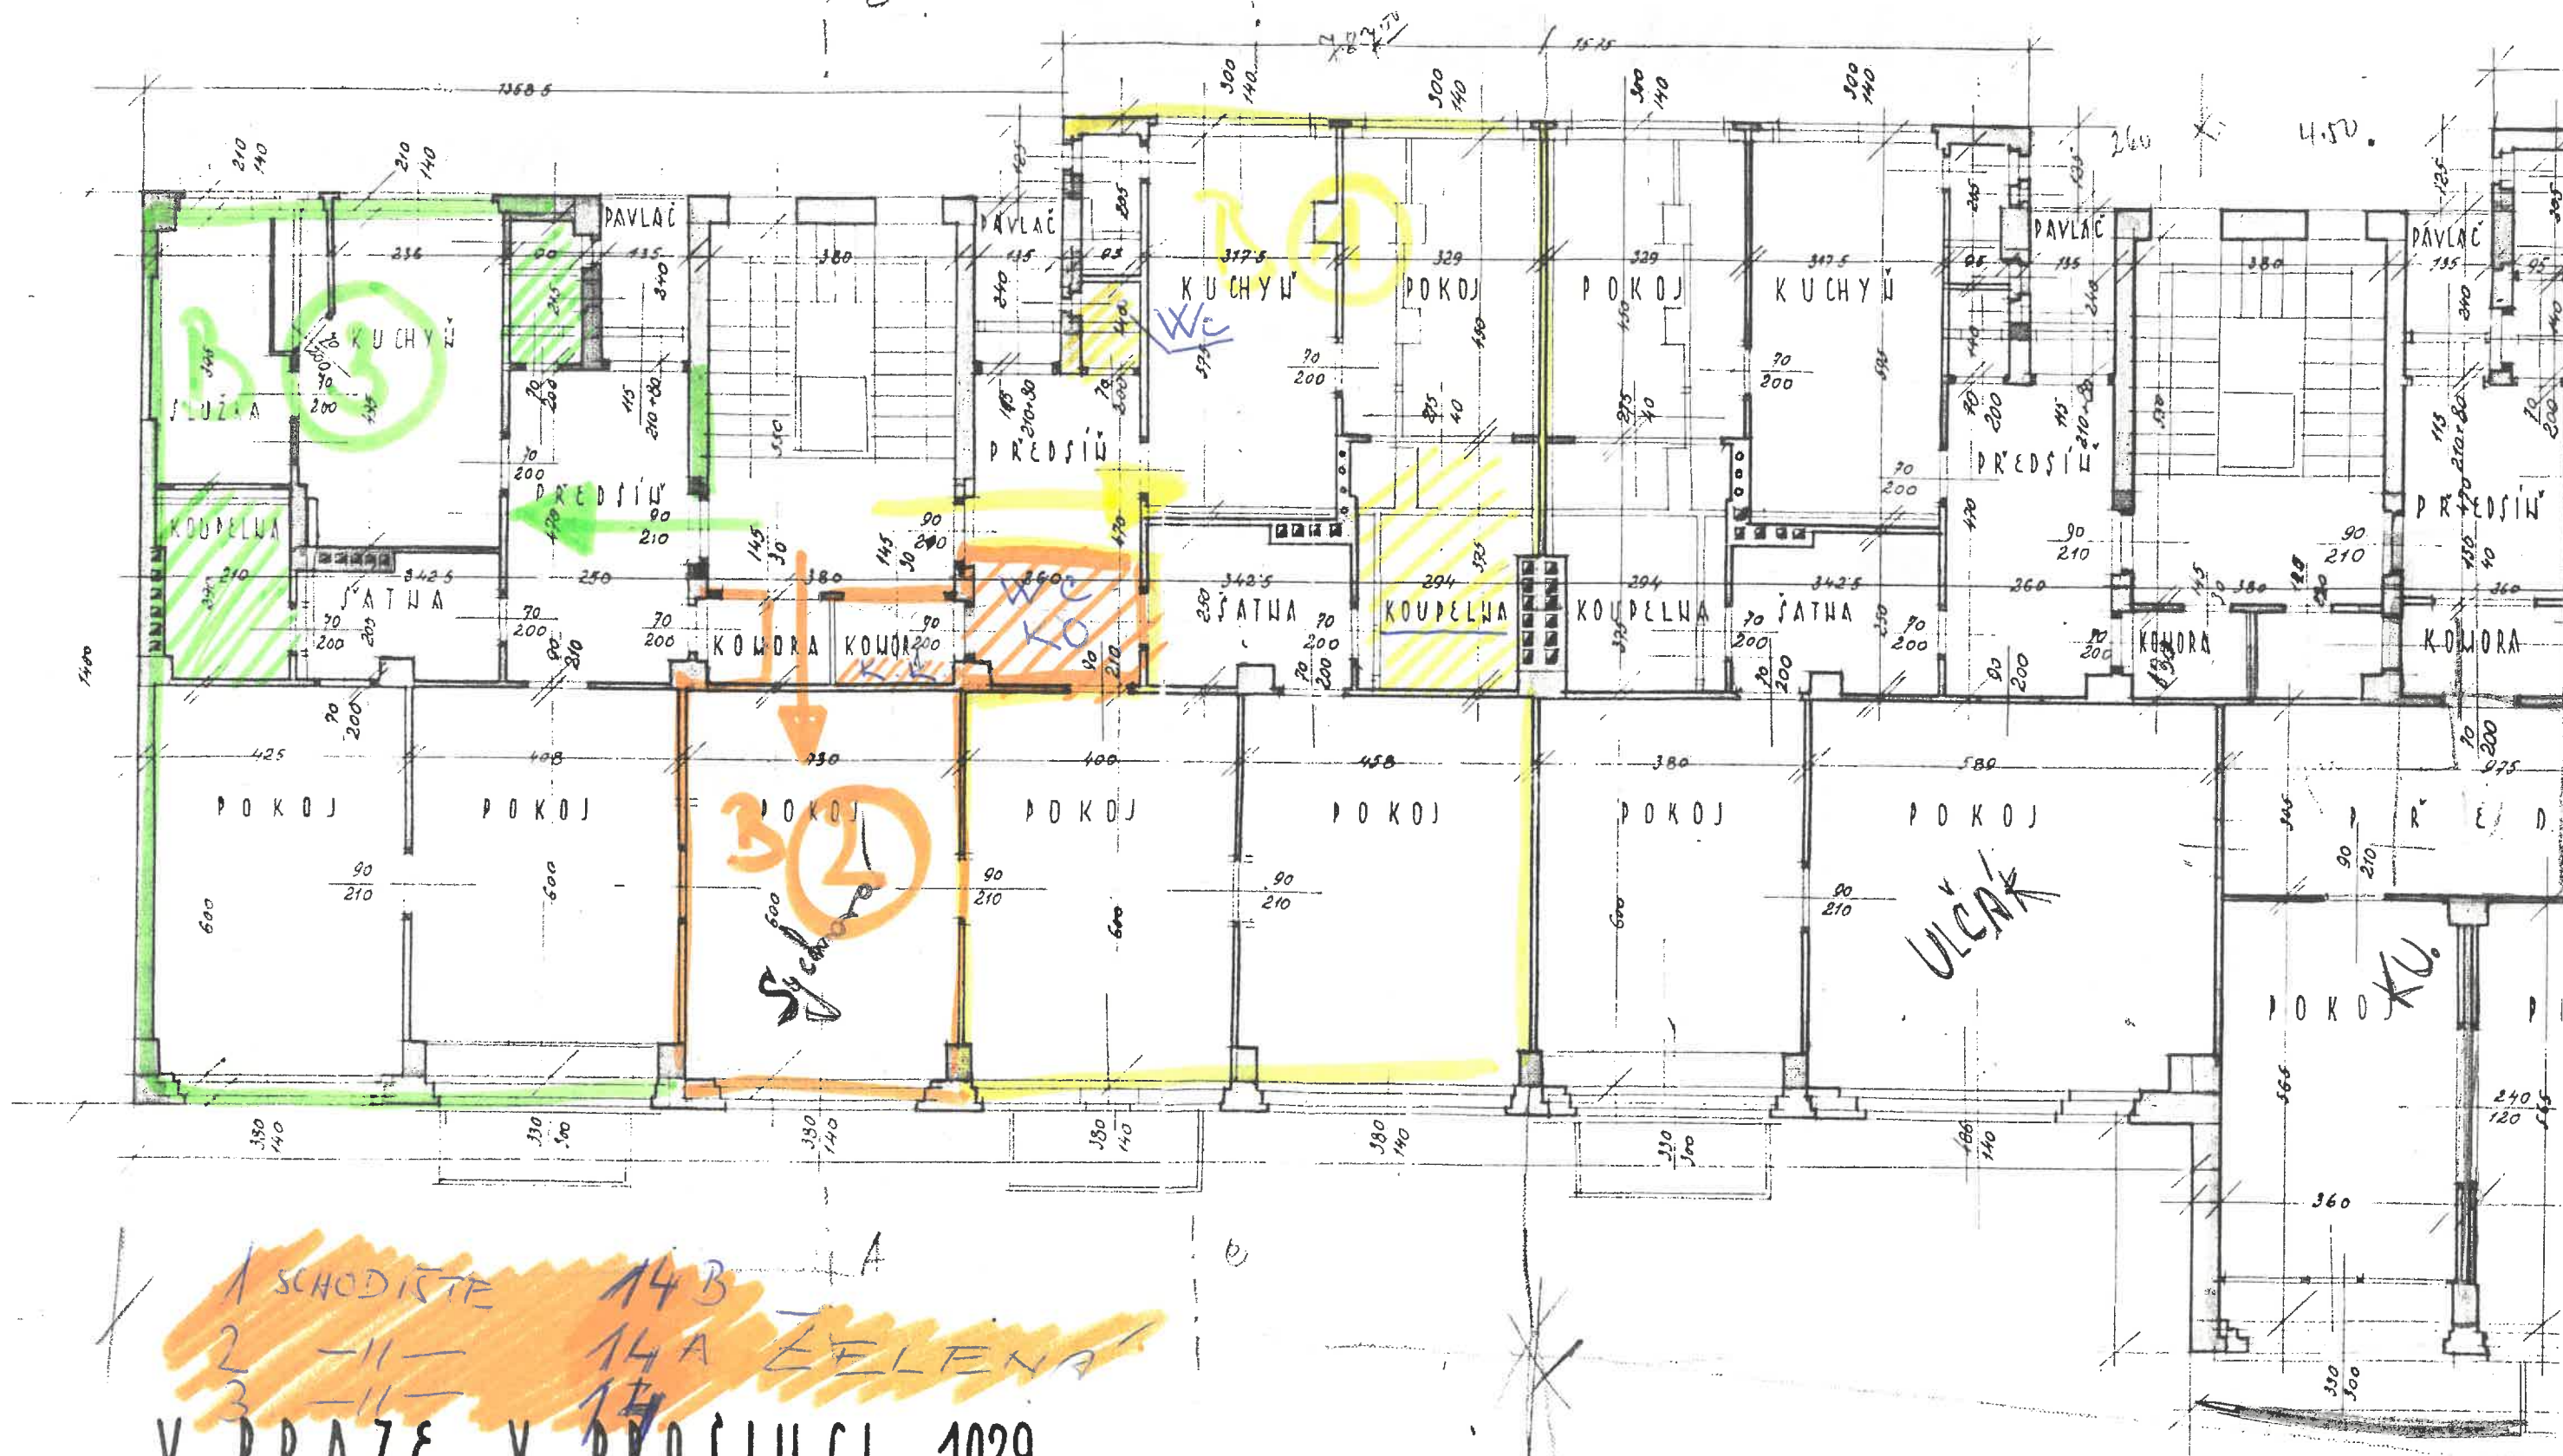

1 SCHODIŠTE 14 B  
2 - II - 14 A ŽELENA  
3 - II - 14  
V PRAZE V PROSINCI 1929.




### III. PATRO

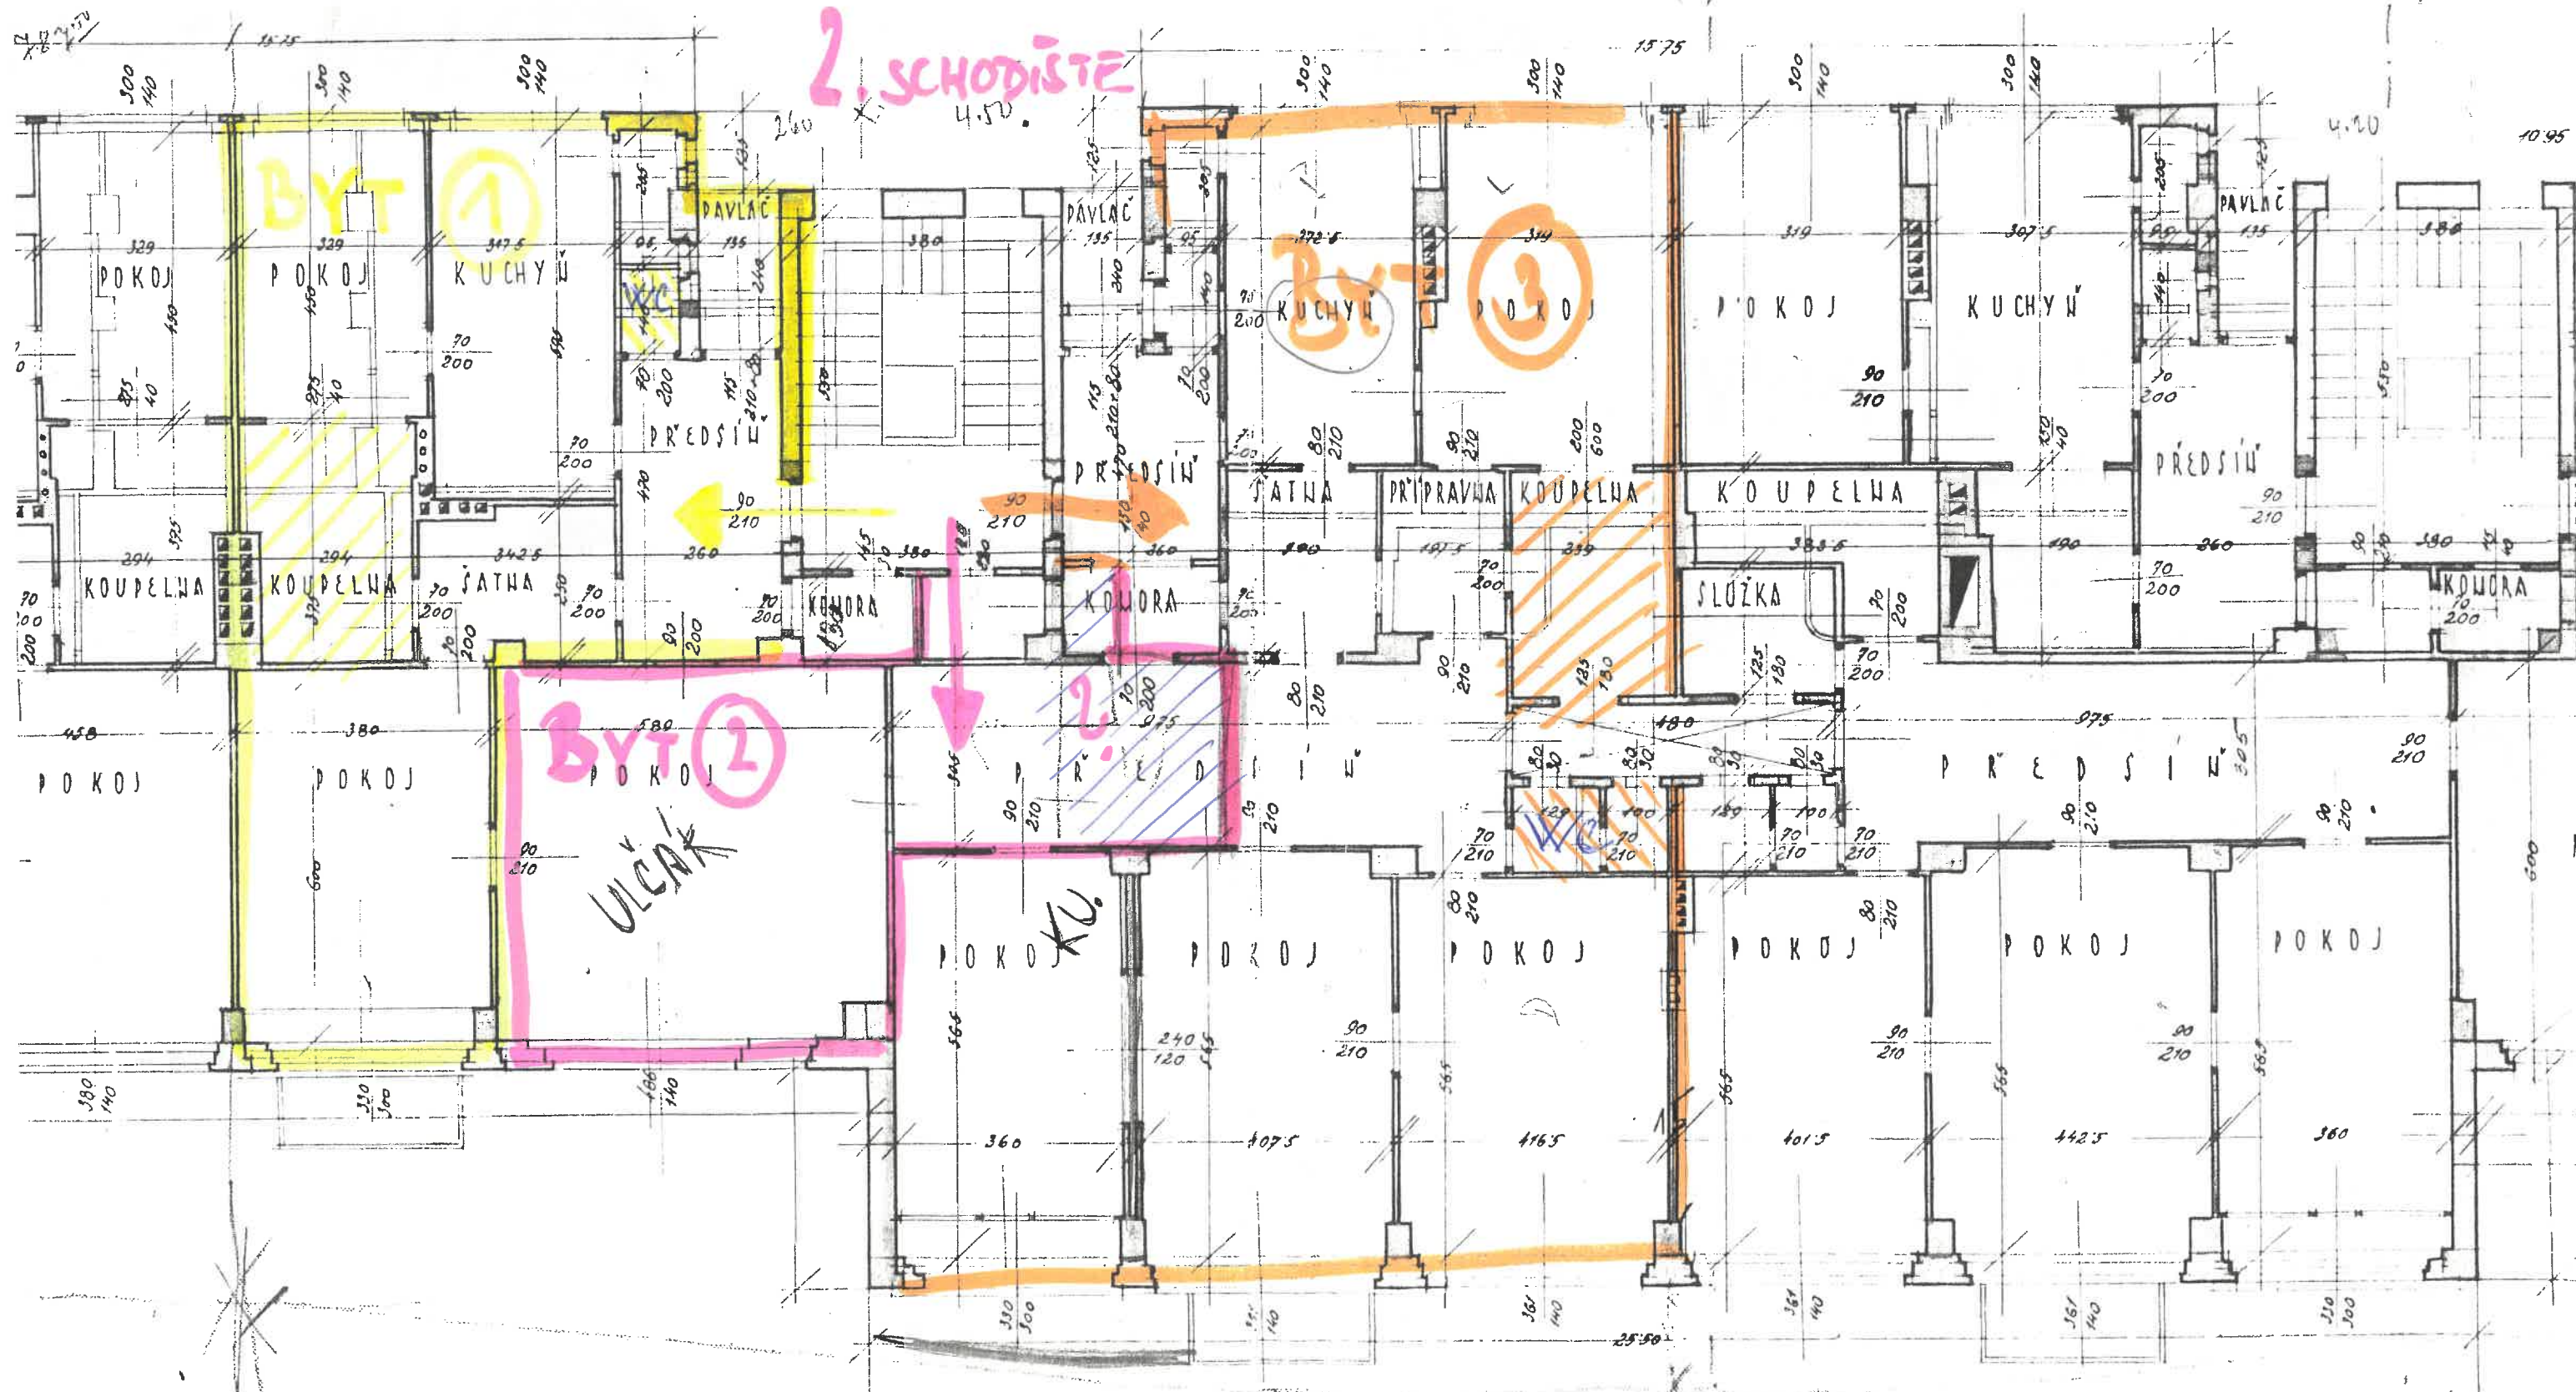



TMÍ SPOL V DEJVICÍCH V BLOKU XIX-XX Č. PARC 9 a 8.

III. PATR

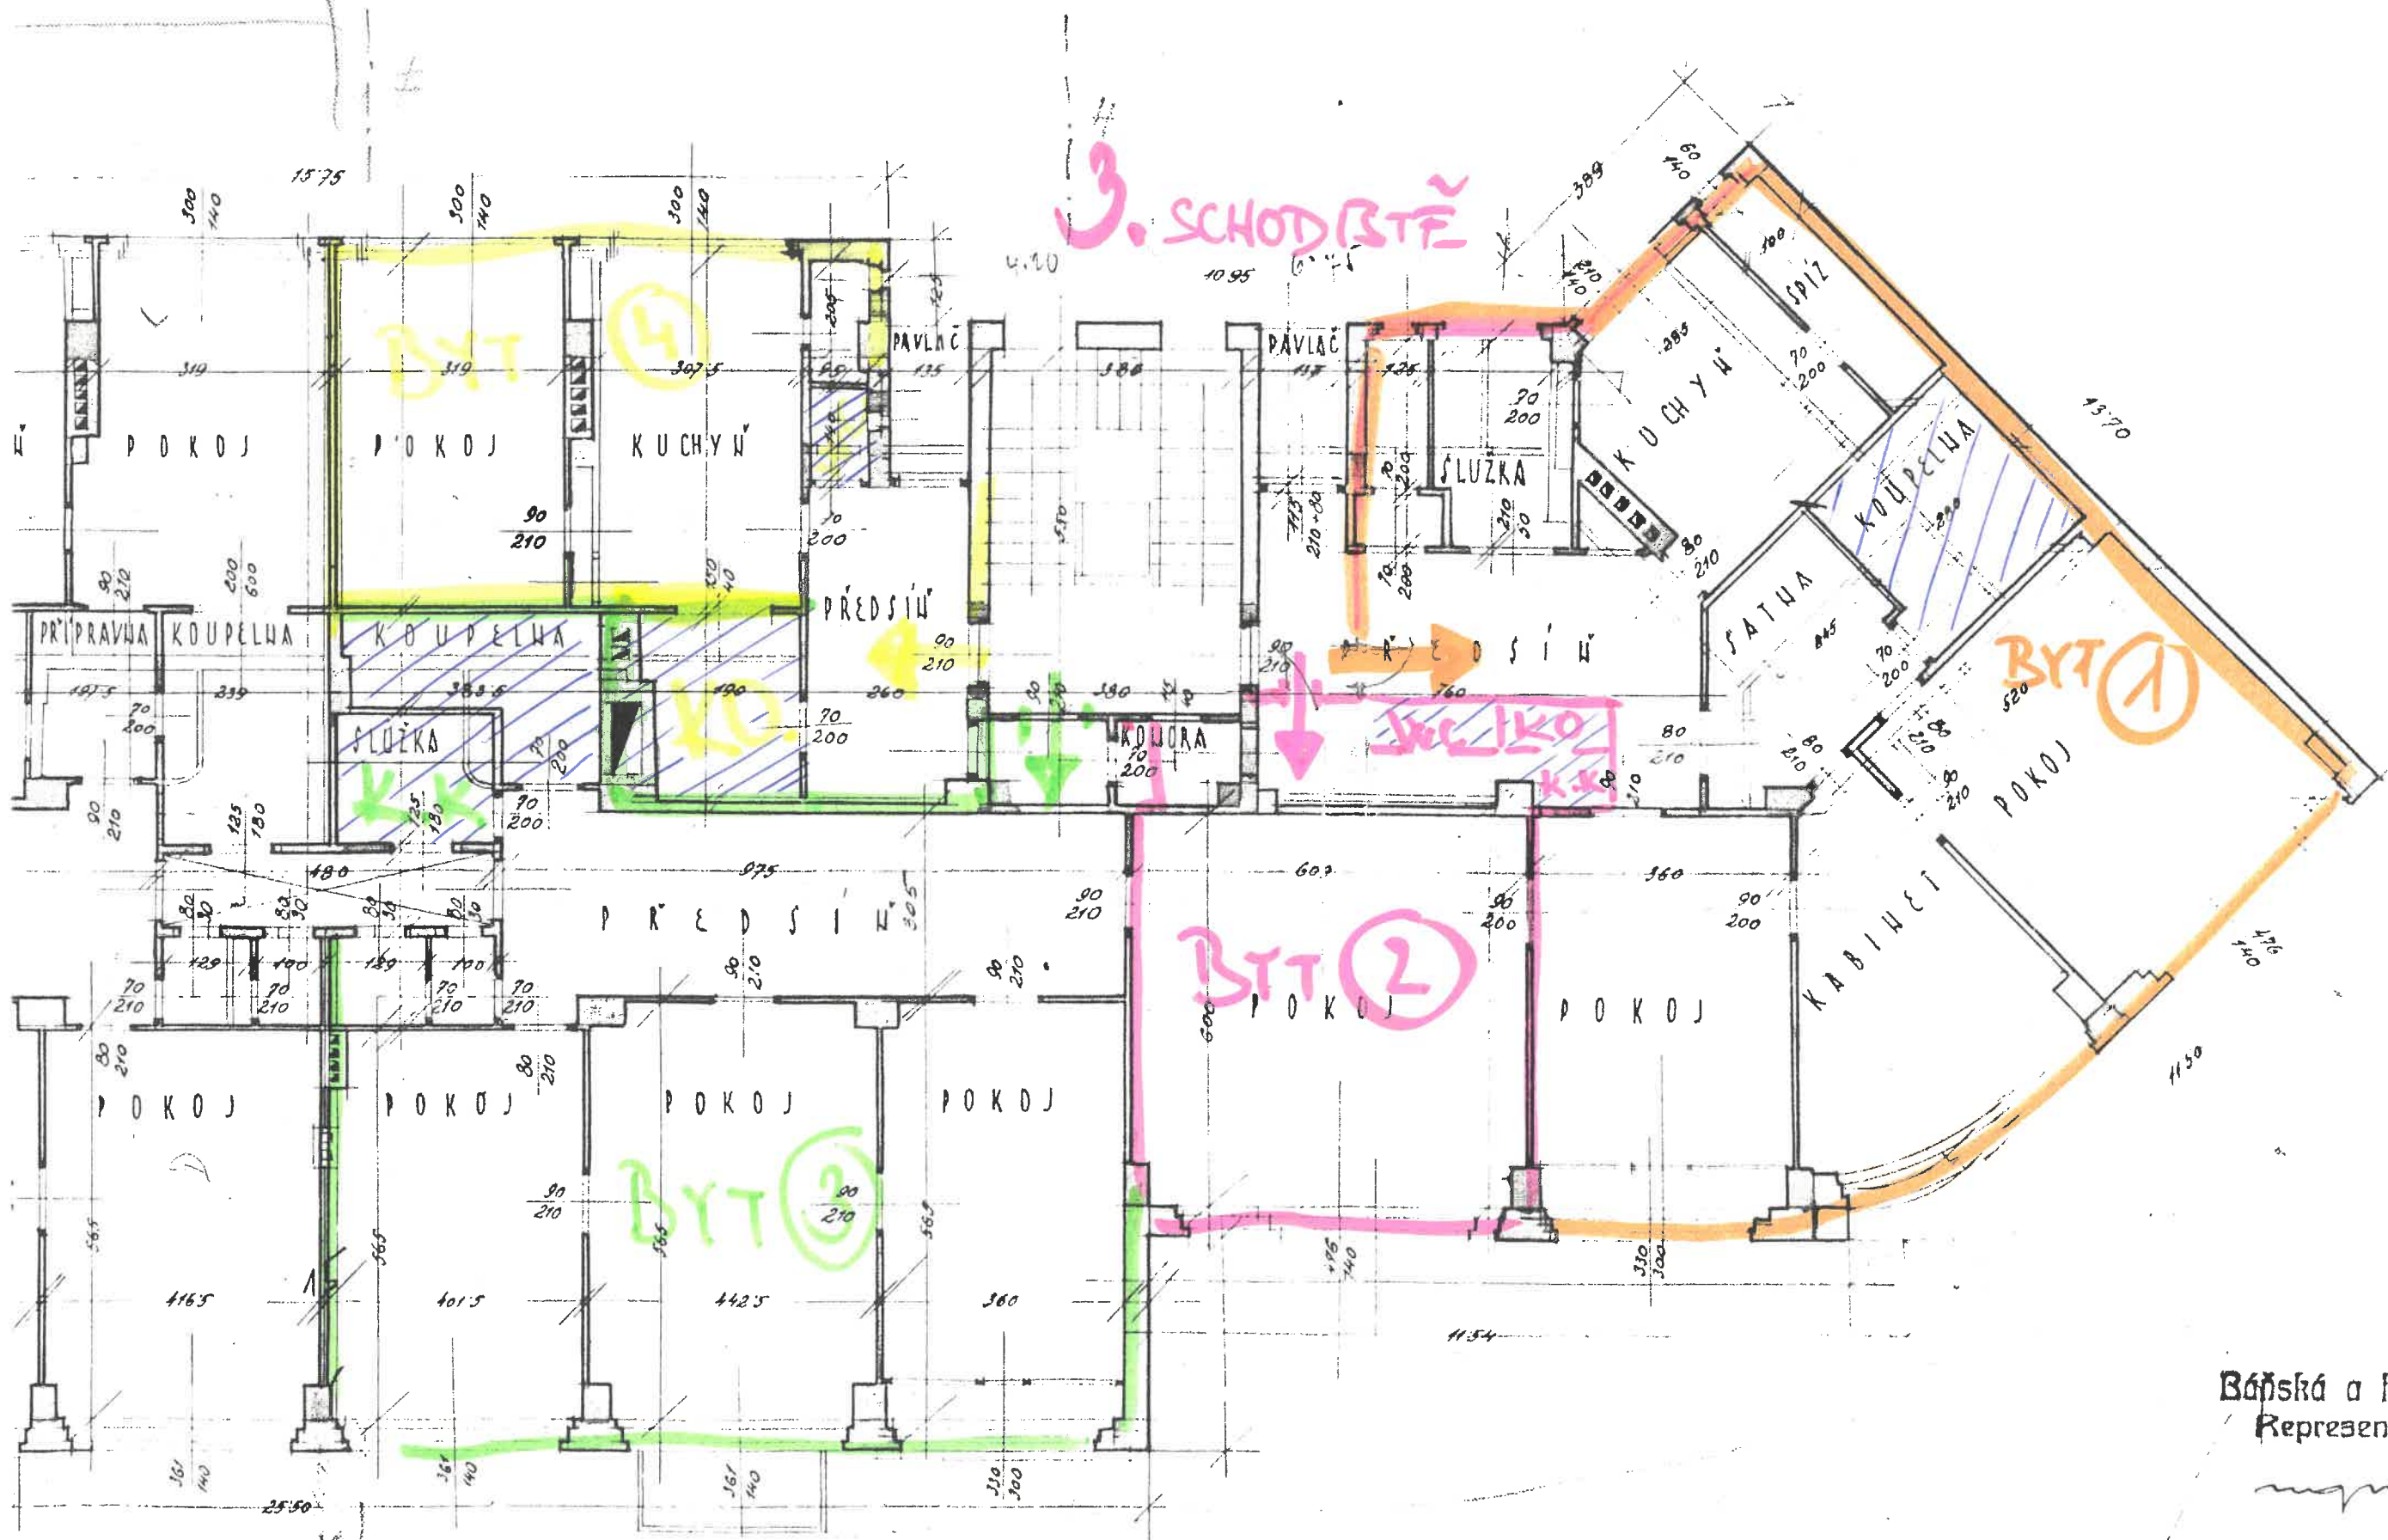

Báňská a hutní společnost.  
Representace v Praze.

*Handwritten signature*

Technická zpráva

*Handwritten notes*