




PŮDORYS TERASY 303  
stávající stav

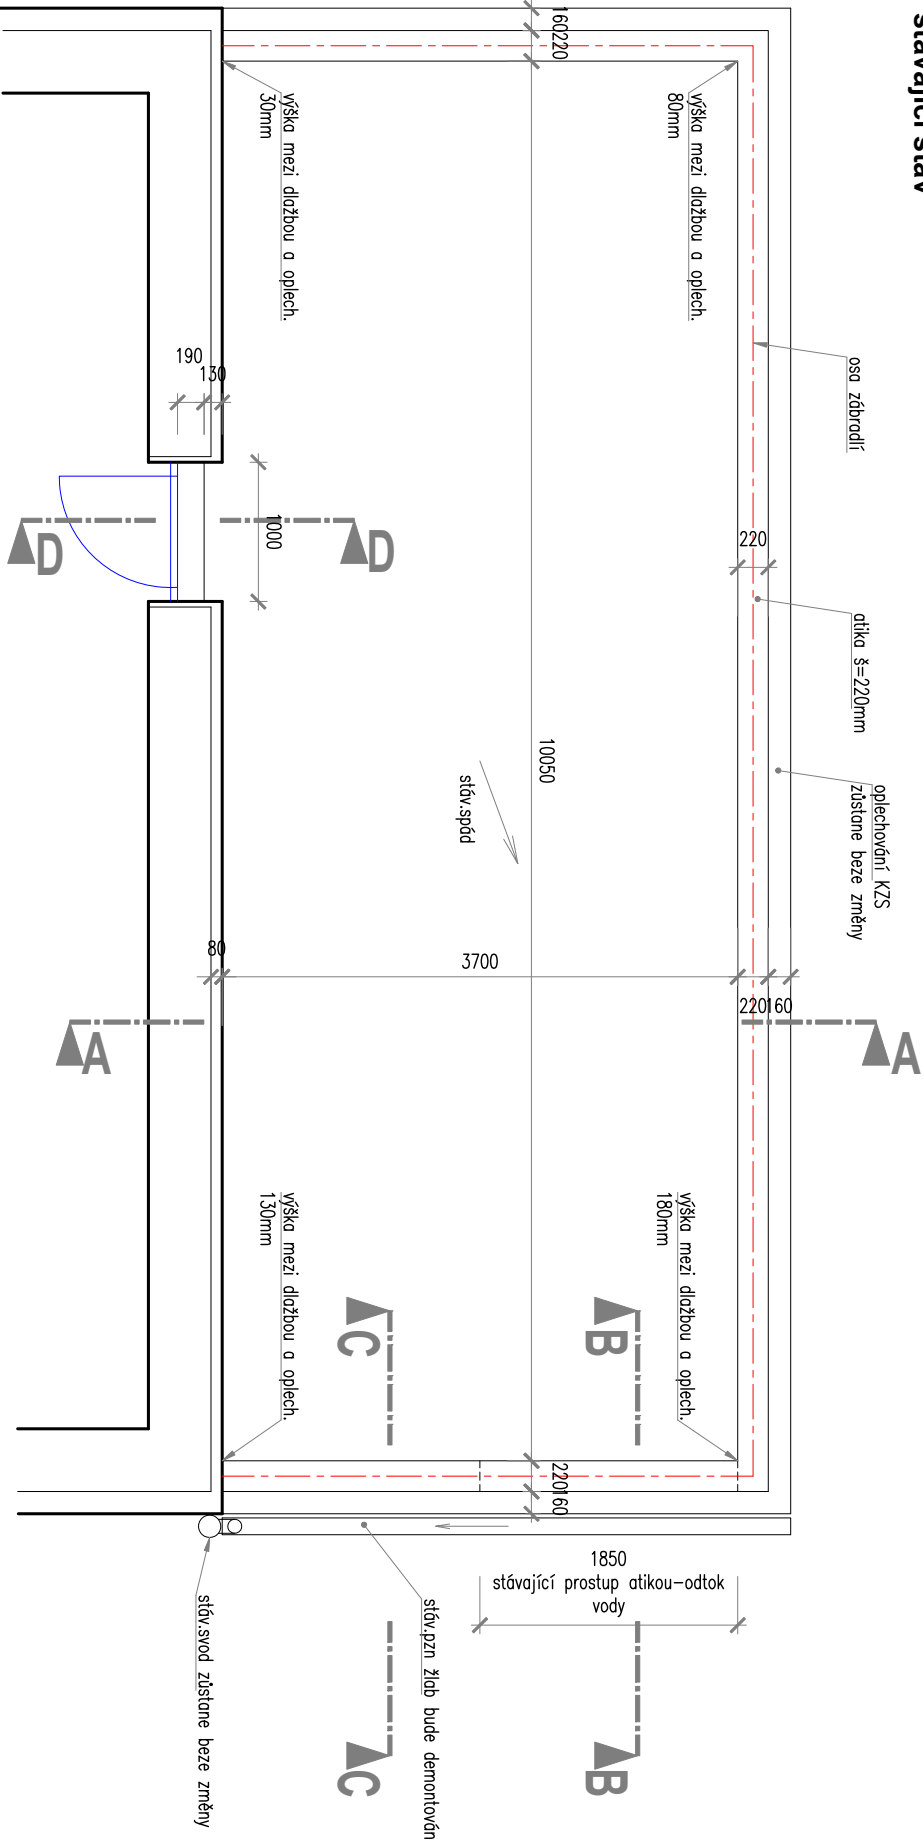

POZN.:  
-zěbradlí zůstane beze změny  
-provede se vyložení hydroiz.+oplechování atiky na 9 sloupků zěbradlí  
-VEŠKERÉ ROZMĚRY OVĚŘIT NA STAVBĚ!  
-Spádování a tloušťky vrstev musí být provedeny tak, aby stávající průstup vysoký 70mm atikou zůstal zachován.

PŮDORYS TERASY 303  
navrhovaný stav

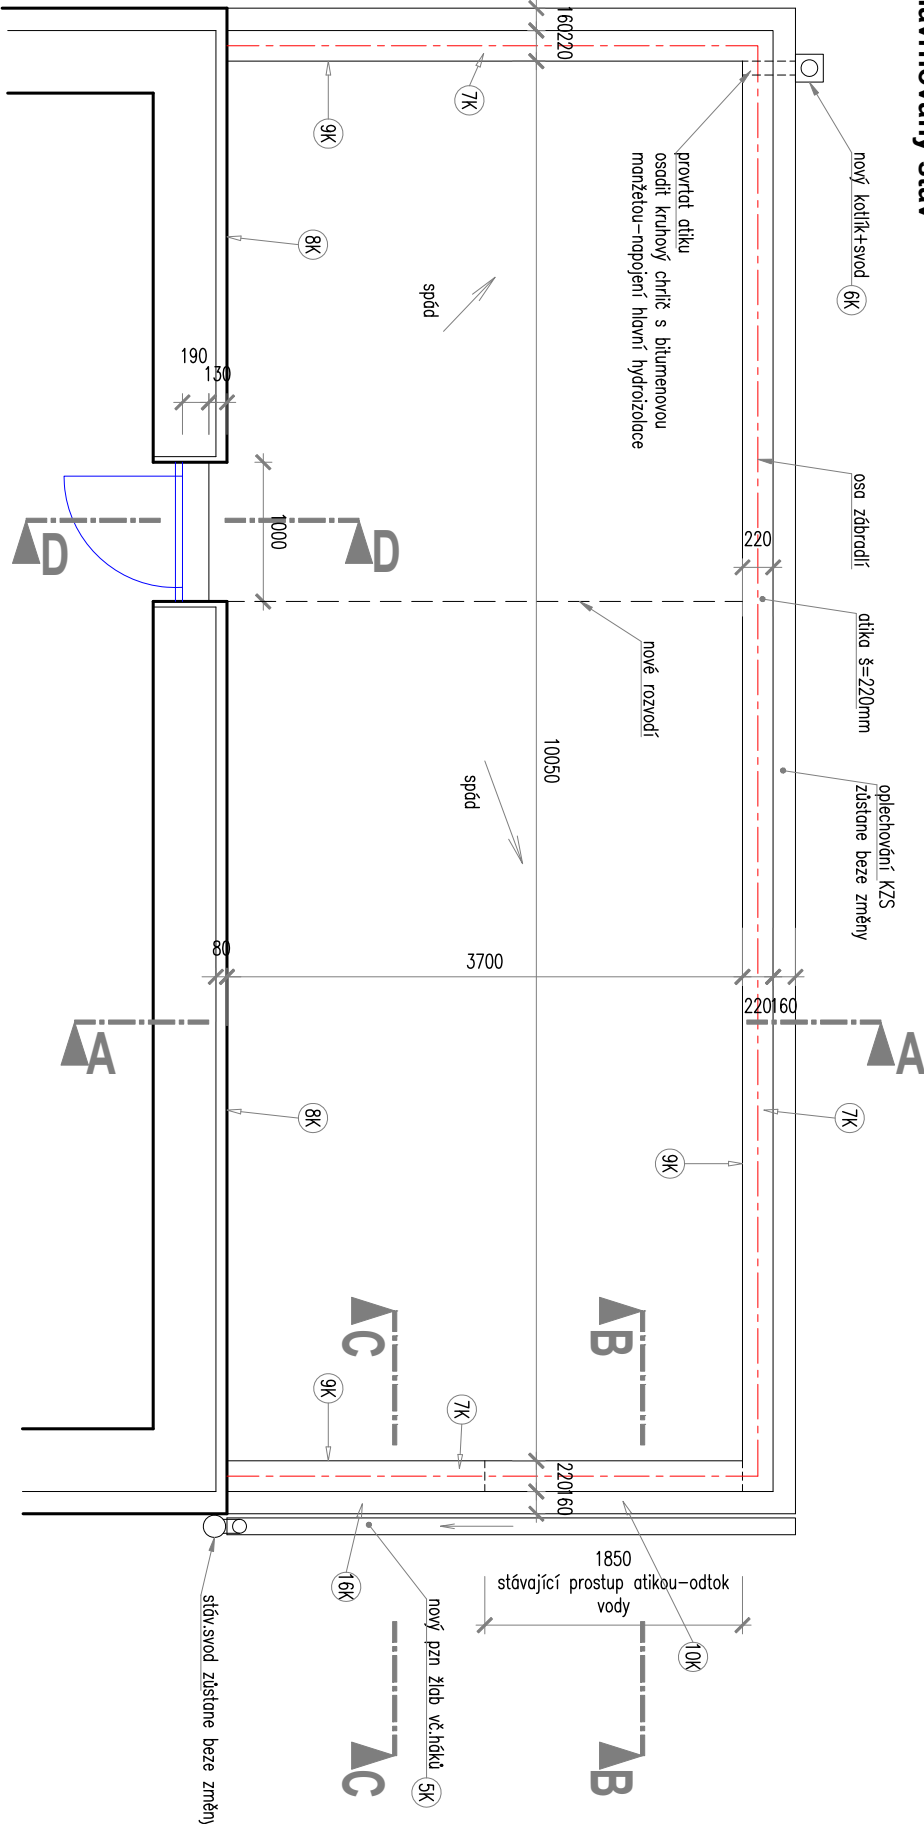

INVESTOR: ÚMČ Praha 6 - Odbor školství a kultury			
AKCE: REKONSTRUKCE TERAS MŠ TERRONSKÁ			
MŠ TERRONSKÁ 20/200, PRAHA 6			
ZODP. PROJEKTANT:	VYPRACOVAL:	MĚŘITKO:	1:50
Ing. Vít Kocourek	Ing. Vít Kocourek		
		Prosecká 683/115 190 00 Praha 9 – CZ www.avek.cz Tel.: 723 858 248	
TERASA 303		STUPĚŇ:	VÝKRES Č.:
		DPS	D1.1.01