



## POHLED NA ZÁBRADLÍ

**stávající stav**

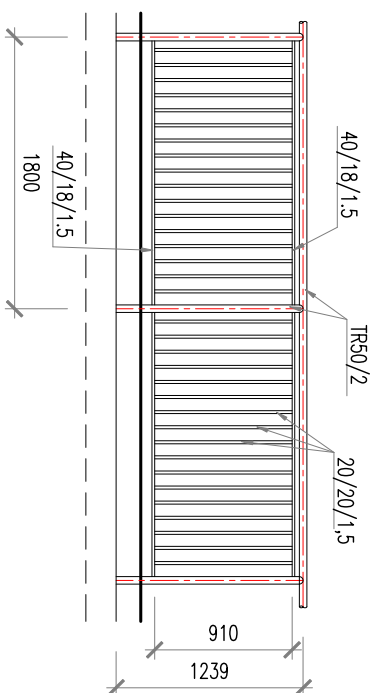

**navrhovaný stav**

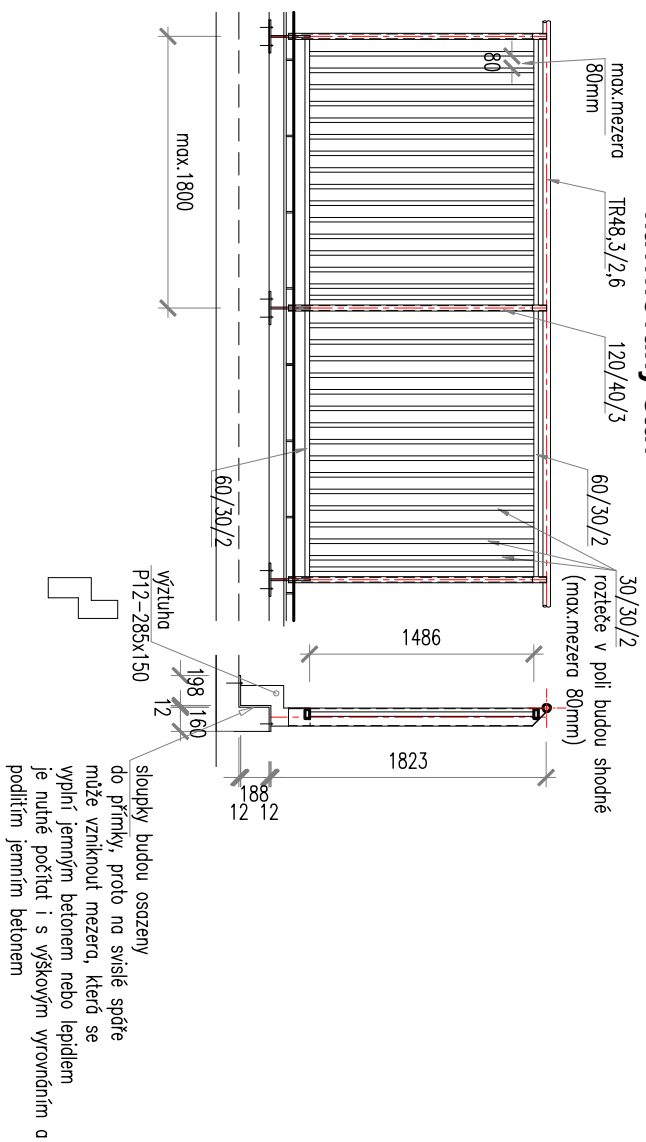

INVESTOR: ÚMČ Praha 6 - Odbor školství a kultury	
AKCE: REKONSTRUKCE TĚRAS MŠ TERRONSKÁ MŠ TERRONSKÁ 20/200, PRAHA 6	
ZODP. PROJEKTANT: Ing. Vít Kocourek	VYPRACOVAL: Ing. Vít Kocourek
MĚŘÍTKO: 1:50	
DATUM: 02/2024	
STUPEŇ: D1.1.10	