



VÝCHODNÍ FASÁDA
stávající stav

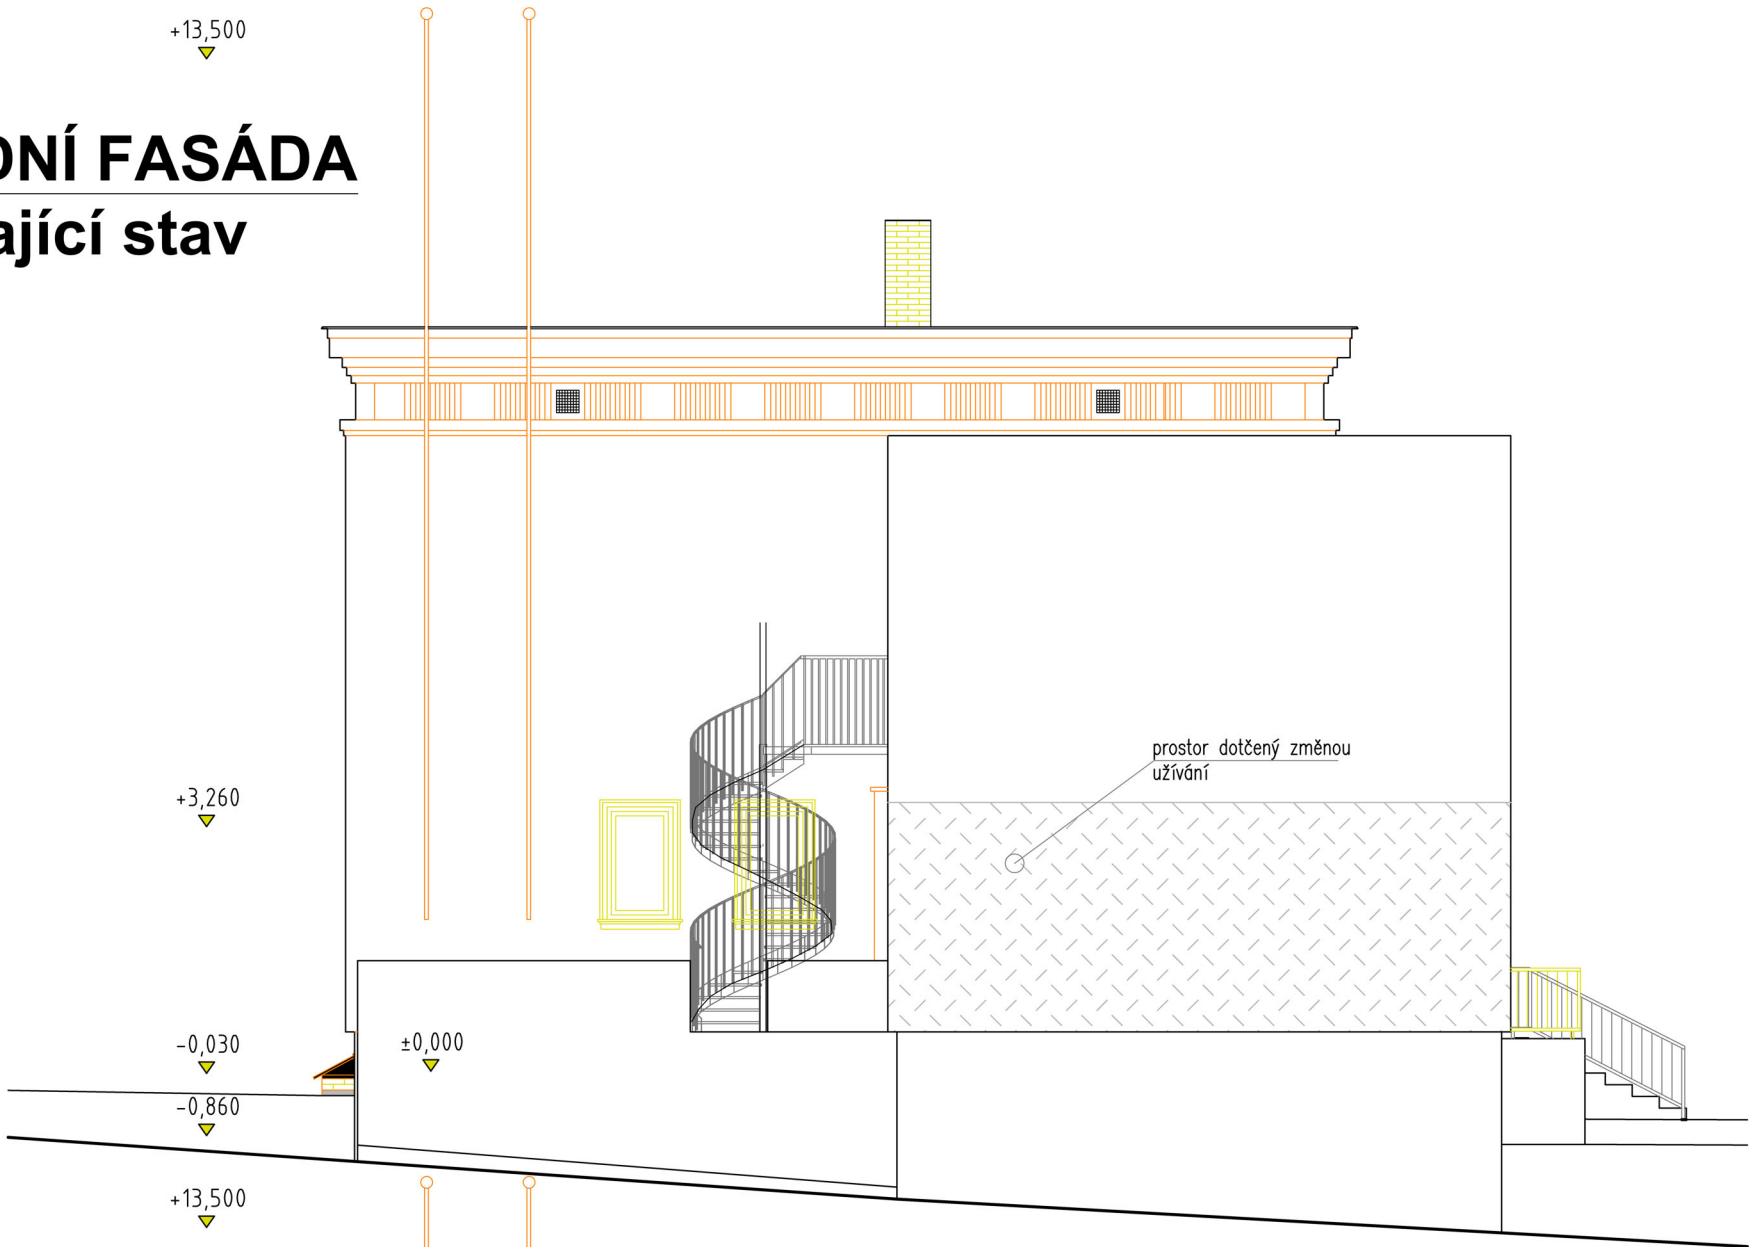

VÝCHODNÍ FASÁDA
navrhovaný stav

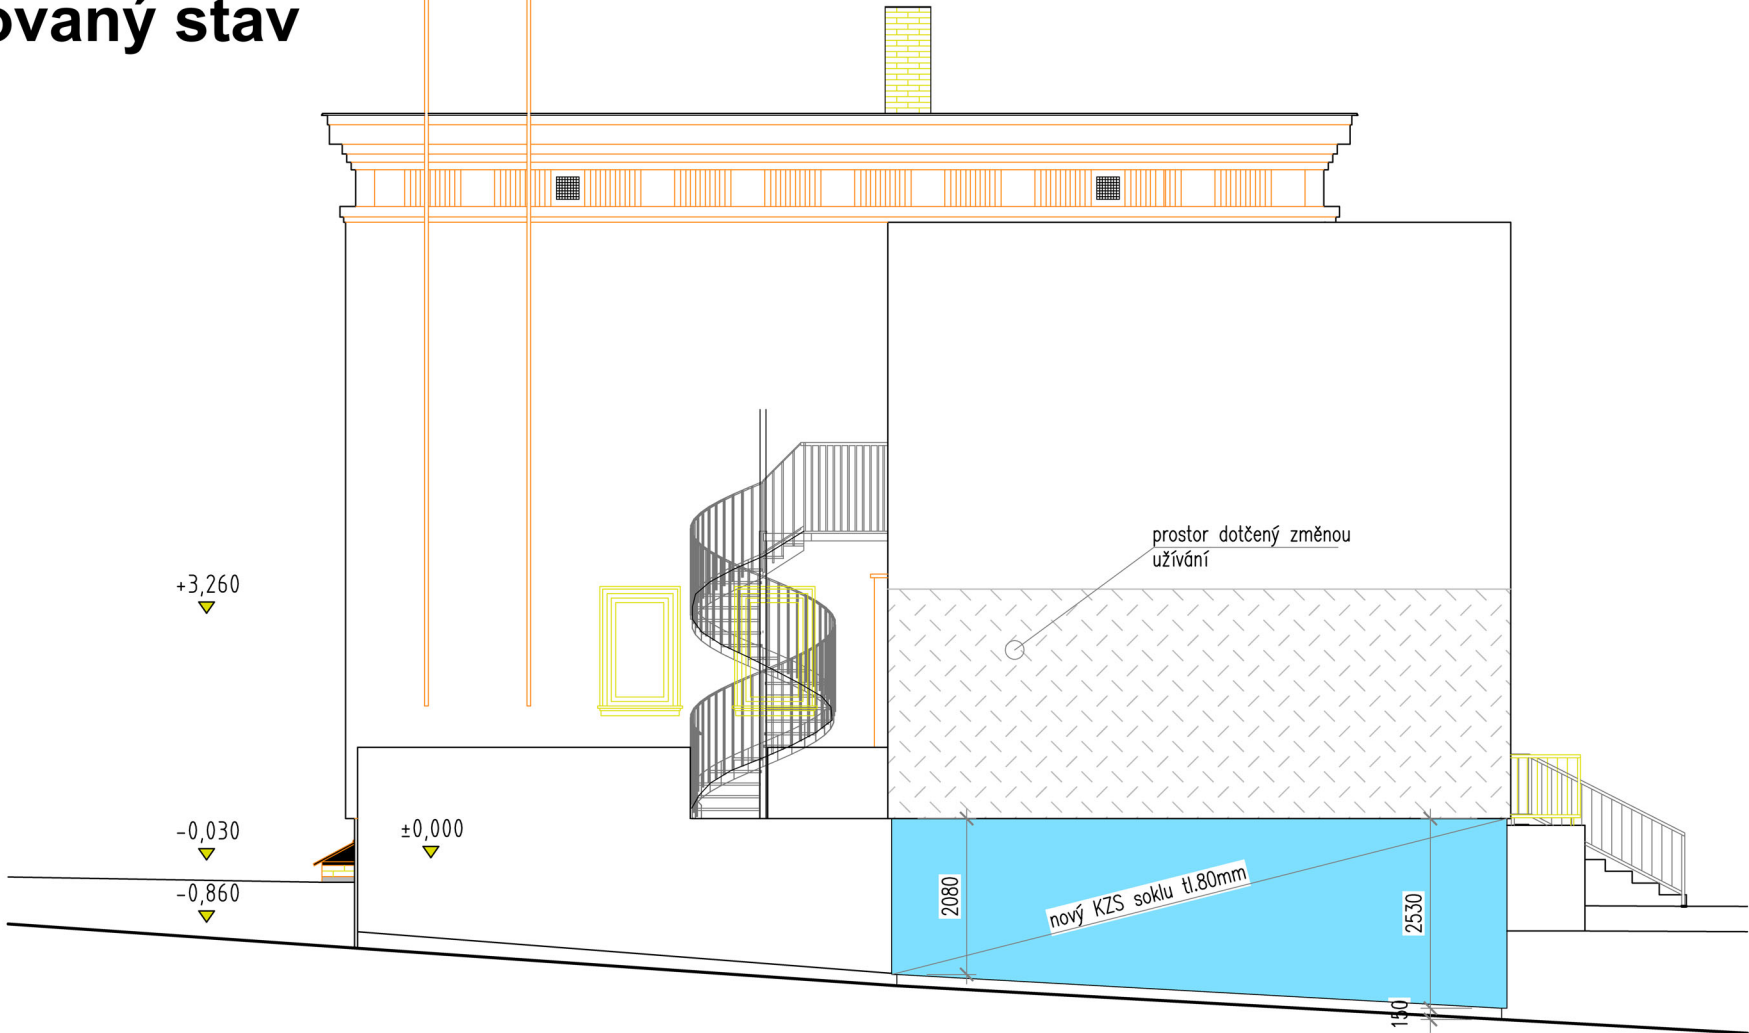

INVESTOR: MČ PRAHA 6		
AKCE: ZMĚNA VYUŽITÍ BYTU ŠKOLNÍKA NA SPEC.PEDAG.CENTRUM A ZATEPLENÍ ČÁSTI SOKLU OBJEKTU MŠ Parlérova 2a/47, Praha 6		
ZODP. PROJEKTANT: Ing. Vít Kocourek	VYPRACOVAL: Ing. Vít Kocourek	MĚŘÍTKO: 1:100
AVEK s.r.o. Prosecká 683/115 190 00 Praha 9 – CZ kocourek@cmail.cz www.avek.cz Tel.: 723 858 248		DATUM: 03/2023
VÝCHODNÍ FASÁDA		STUPEŇ: VÝKRES Č.: DSP D1.1.3