SCHÉMA ROZVADĚČE RB

RB

ROZVADĚČ
plastový, zápustný
IP30
42 modulů
3 řady

š=362mm
v=643mm
h=95mm

In=40A
Ik<6kA

Pi=14,5kW
Ps=6,3kW

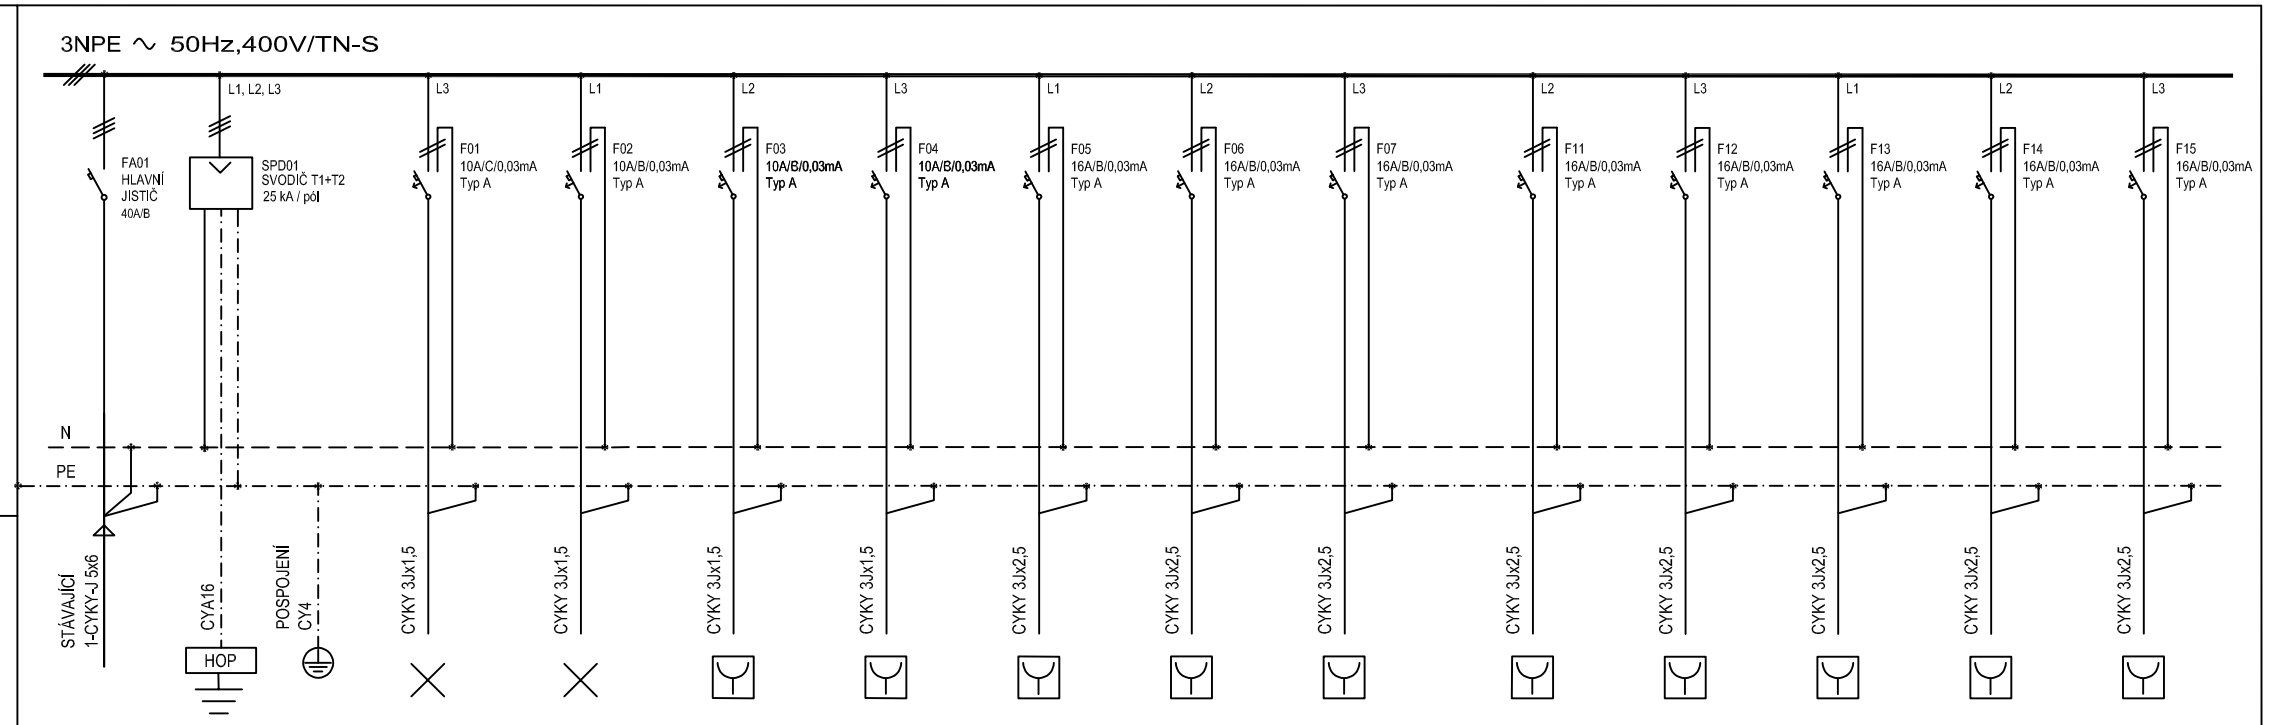

ZAŘÍZENÍ
MIMO ROZVADĚČ

ČÍSLO VÝVODU	Přívod z RE	Svodiče přepětí	01	02	03	04	05	06	07	11	12	13	14	15
SPOTŘEBIČ			osvětlení	osvětlení venkovní	rozvaděč R-DAT	plynový kotel	zásuvky pro PC	běžné zásuvky	běžné zásuvky	koupelna	kuchyňská linka	varmá deska	mikrovlnka	lednice
INSTALOVANÝ PŘÍKON (kW)			0,3	0,1	0,1	0,4	1,5	2	2	2	2	2,5	1	0,6
MÍSTNOST, PROSTOR			124-128	venek	125	124	127, 128	125, 127	128	126	127	127	127	127

SCHÉMA DATOVÉHO ROZVADĚČE R-DAT

R—DAT

ROZVADĚČ DATOVÝ
plastový, zápustný

š=362mm
v=643mm
h=95mm

PROSTOR PRO UMÍSTĚNÍ SWITCHE / ROUTERU

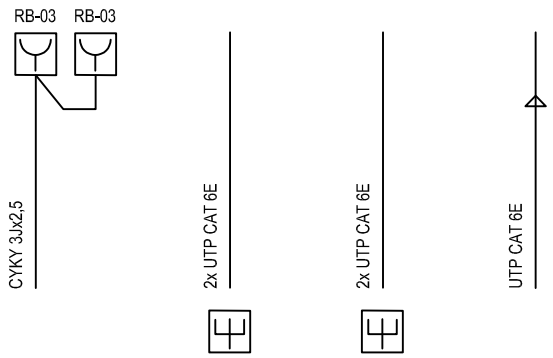

ZAŘÍZENÍ
MIMO ROZVADĚČ

ČÍSLO VÝVODU	zásuvka 230V	PC01	PC02	přívod
	z RB	dvojitá zásuvka PC	dvojitá zásuvka PC	přívod LAN
MÍSTNOST, PROSTOR	uvnitř R-DAT	127	128	nutno prověřit

DŮLEŽITÉ POZNÁMKY:

- Doplňující ochranné pospojování bude provedeno v souladu s ČSN 33 2000-4-41 ed. 3.
- Veškerý silový rozvod musí odpovídat platným ČSN, zejména ČSN 33 2000-5-52 ed. 2.

PROJEKTOVAL, KRESLIL	Petr Ton	ZODP. PROJEKTANT	Petr Ton	PARÉ
INVESTOR: MČ PRAHA 6			FORMÁT	A3
AKCE ZMĚNA VYUŽITÍ BYTU ŠKOLNÍKA NA SPEC.PEDAG.CENTRUM A ZATEPLENÍ ČÁSTI SOKLU OBJEKTU MŠ Parléřova 2a/47, Praha 6			MĚŘÍTKO	1:50
			DATUM	03/2023
			STUPEŇ	DSP
			ČÍSLO ZAKÁZKY	
VÝKRES SCHÉMATA ROZVADĚČŮ D.1.4.3 - ELEKTROINSTALACE			ČÍSLO VÝKRESU	D.1.4.3.03