


1.NP  
navrhovaný stav

LEGENDA				
č.míst.	popis	plocha (m2)	podlaha	pozn.
123	vnější schodiště		oc.pororošt	
124	předsín	2,7	ker.dlažba	
125	chodba	5,7	ker.dlažba	
126	koupelna s wc	3,3	ker.dlažba	
127	kuchyňka – denní míst.	17,1	marmoleum	
128	kancelář spec.pedagoga	15,8	marmoleum	

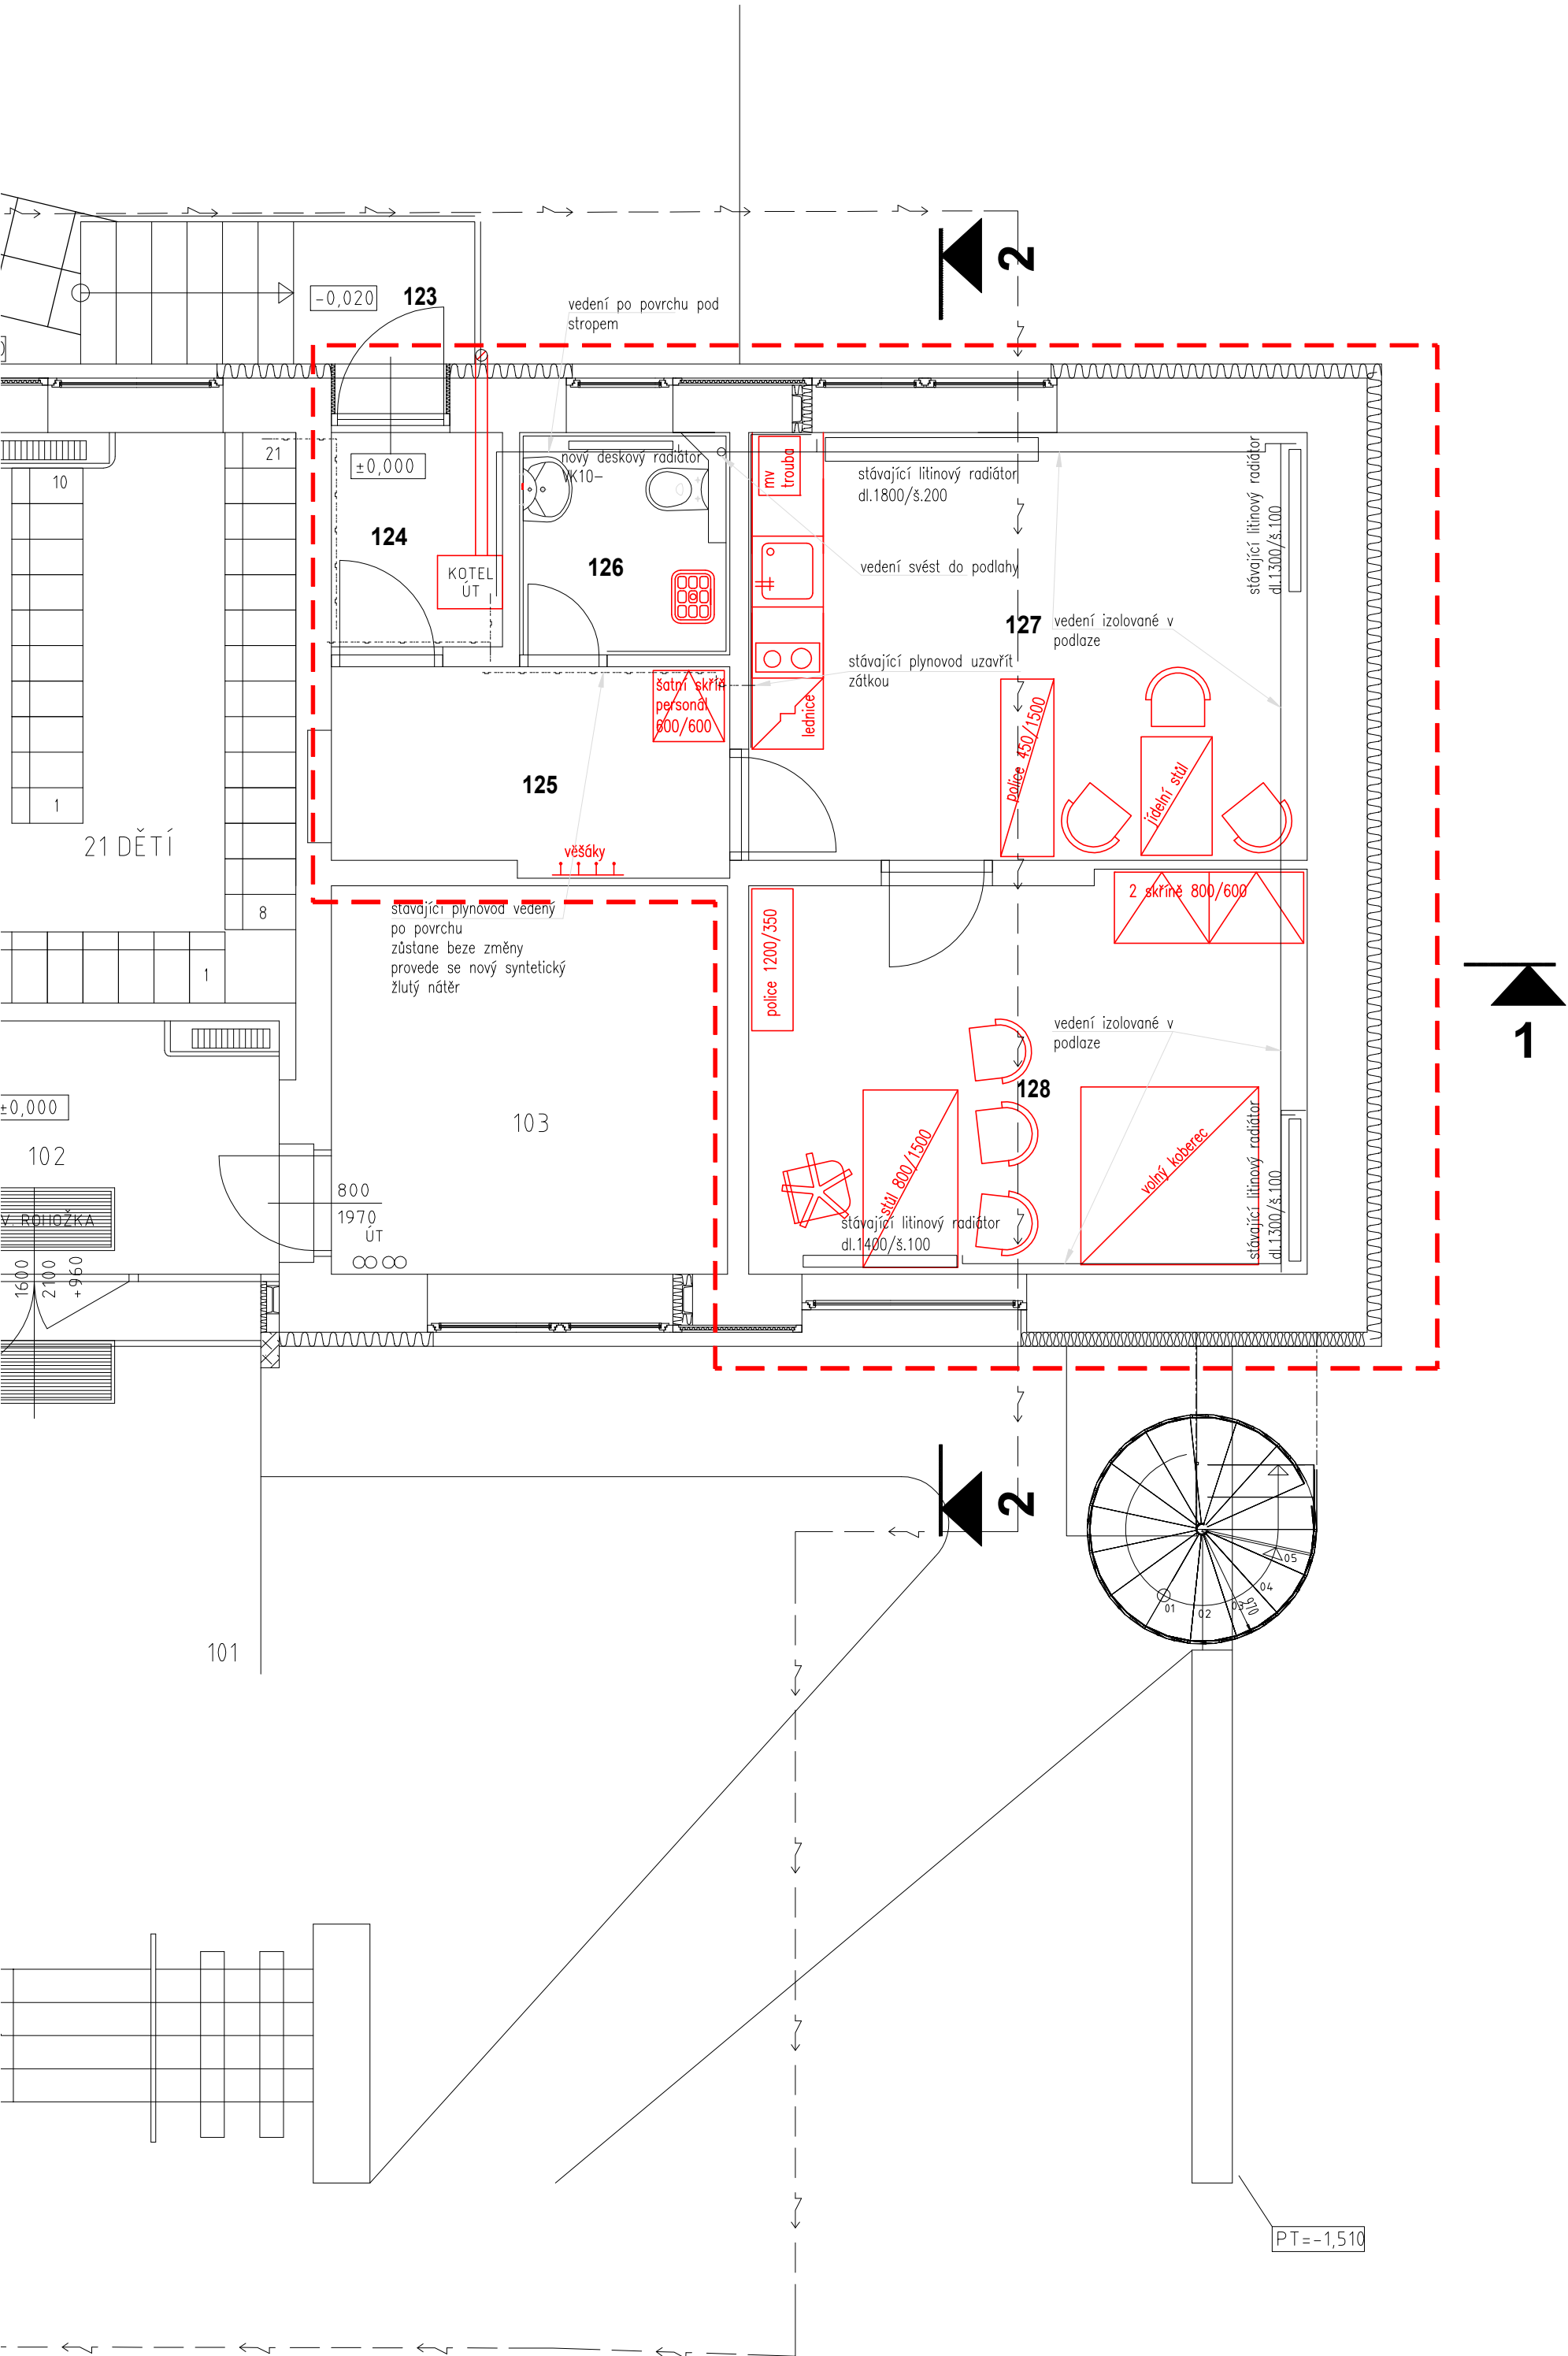

INVESTOR: MČ PRAHA 6		
AKCE: ZMĚNA VYUŽITÍ BYTU ŠKOLNÍKA NA SPEC.PEDAG.CENTRUM A ZATEPLENÍ ČÁSTI SOKLU OBJEKTU MŠ Parlérova 2a/47, Praha 6		
ZODP. PROJEKTANT: Ing. Vít Kocourek	VYPRACOVAL: Ing. Vít Kocourek	MĚŘITKO: 1:50
AVEK s.r.o. Prosecká 683/115 190 00 Praha 9 – CZ www.avek.cz Tel.: 723 858 248		DATUM: 03/2023
NAVRHOVANÝ STAV SCHEMA TOPENÍ, PLYN		STUPEŇ: DSP VÝKRES Č.: D1.4.2