




DETAILY ZETAPLENÍ SOKLU

DET 01

sokl - Morstadtova ulice

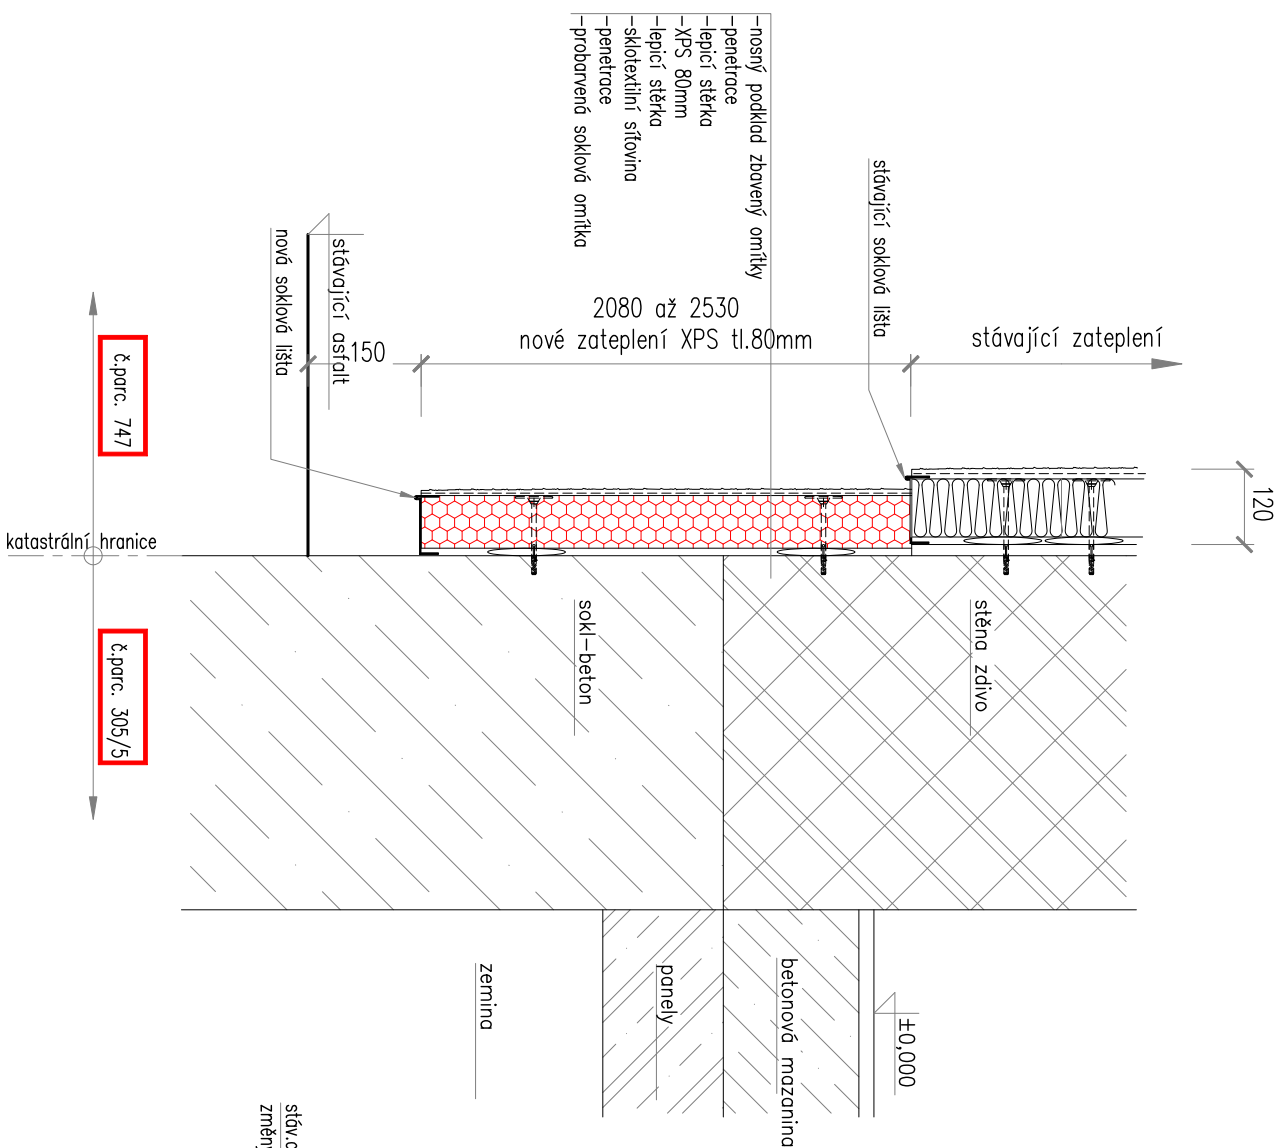

SITUAČNÍ SCHEMA:

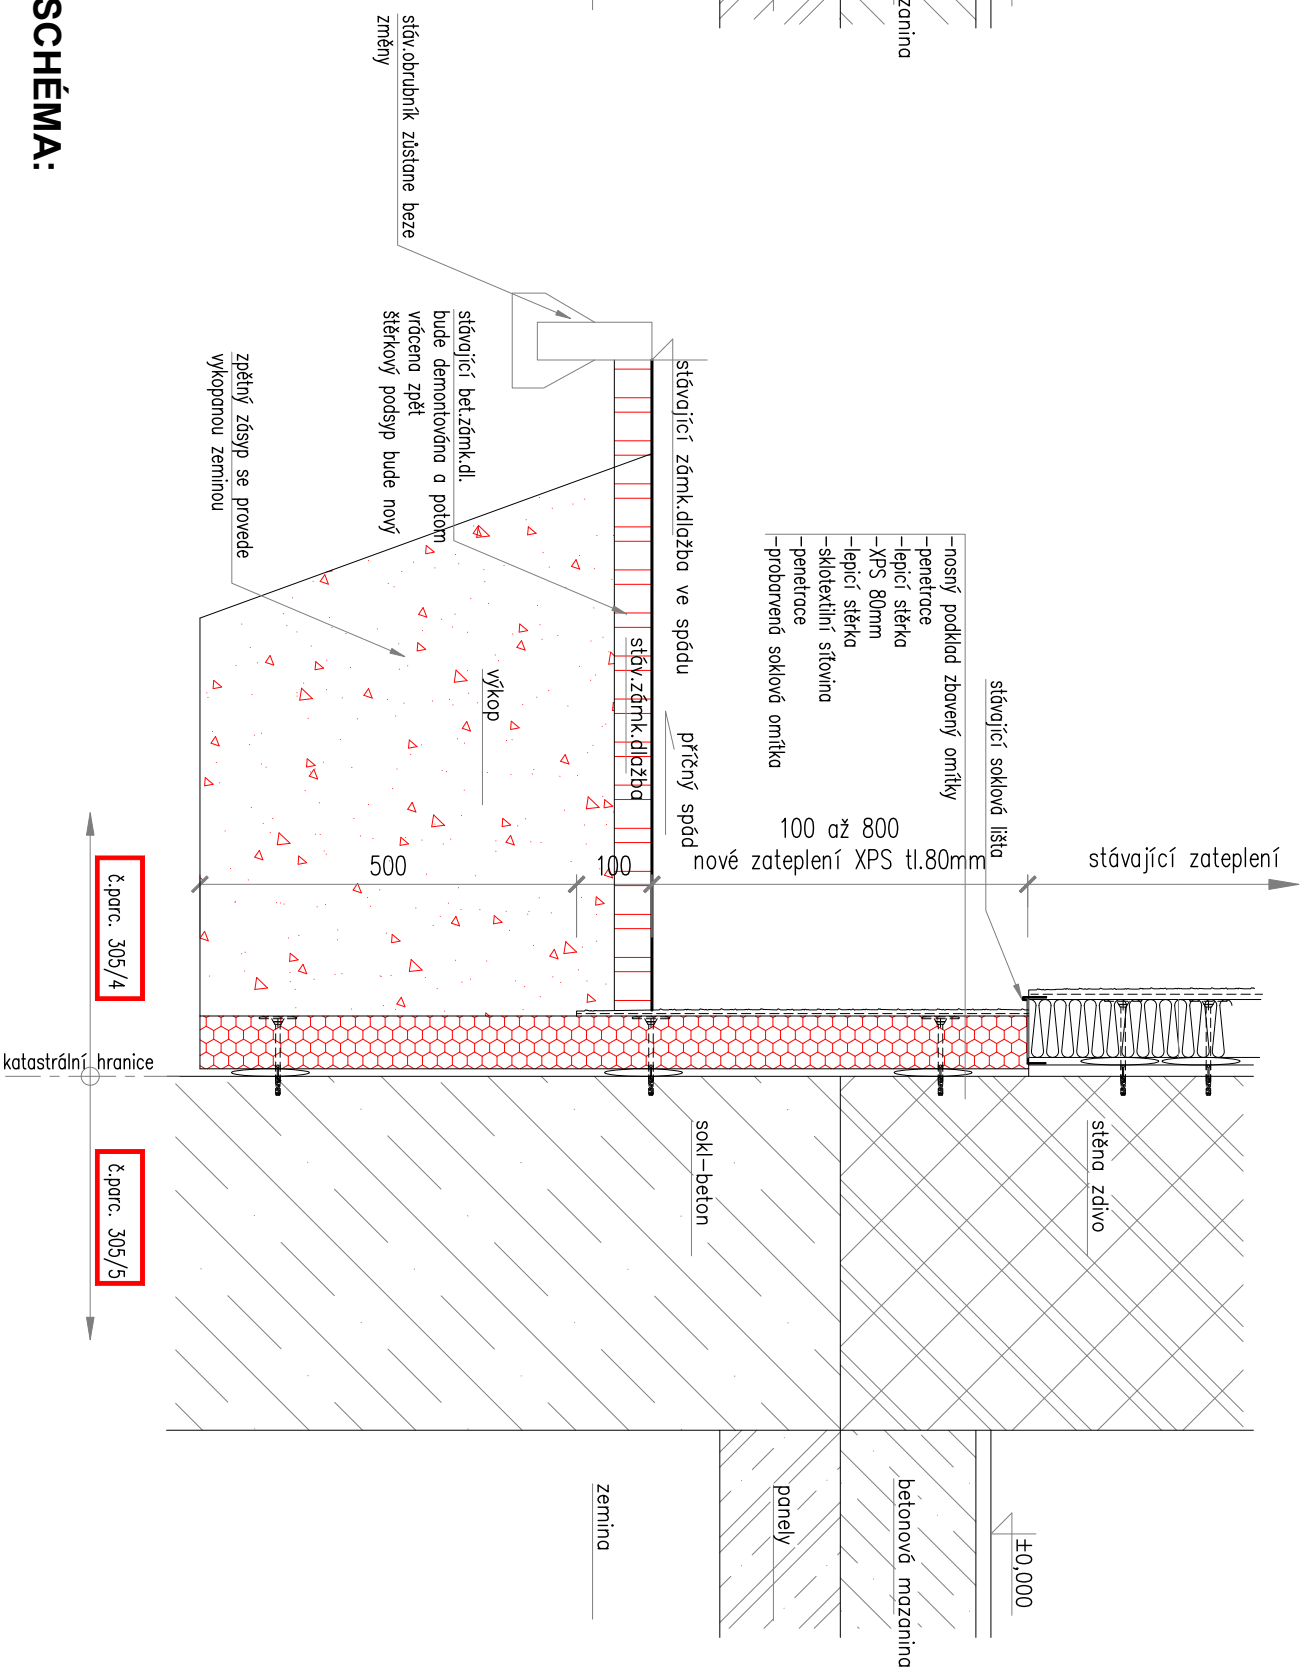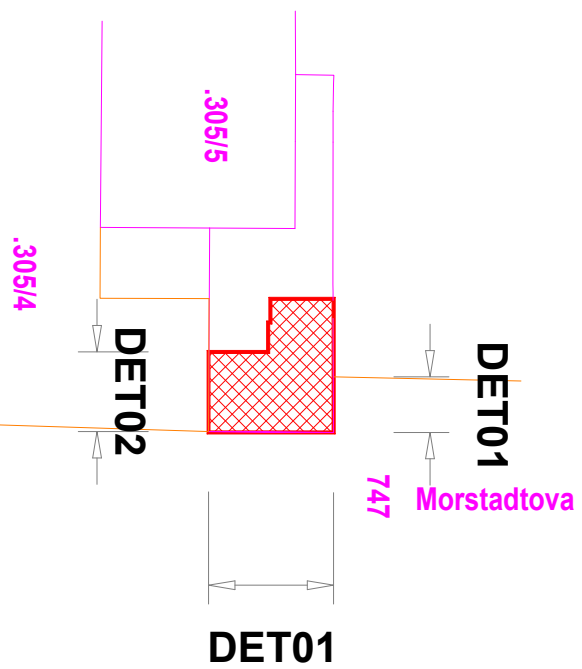

DET 02

sokl - jižní fasáda

| | |
|---|----------------------------------|
| INVESTOR: MČ PRAHA 6 | |
| AKCE: ZMĚNA VYUŽITÍ BYTU ŠKOLNÍKA NA SPEC.PEDAG.CENTRUM A ZATEPLENÍ ČÁSTI SOKLU OBJEKTU MŠ Parléřova 2a/47, Praha 6 | |
| ZODP. PROJEKTANT: Ing. Vít Kocourek | VYPRACOVAL: Ing. Vít Kocourek |
| PROSECKÁ 683/115 KOCOUREK@EMAIL.CZ 1 90 00 Praha 9 – CZ WWW.AVEK.CZ TEL.: 723 858 248 | |
| AVEK s.r.o. | |
| DET. ZATEPLENÍ SOKLU | STUPĚŇ: VÝKRES Č.: DSP D1.1.8 |