



JIŽNÍ FASÁDA

stávající stav

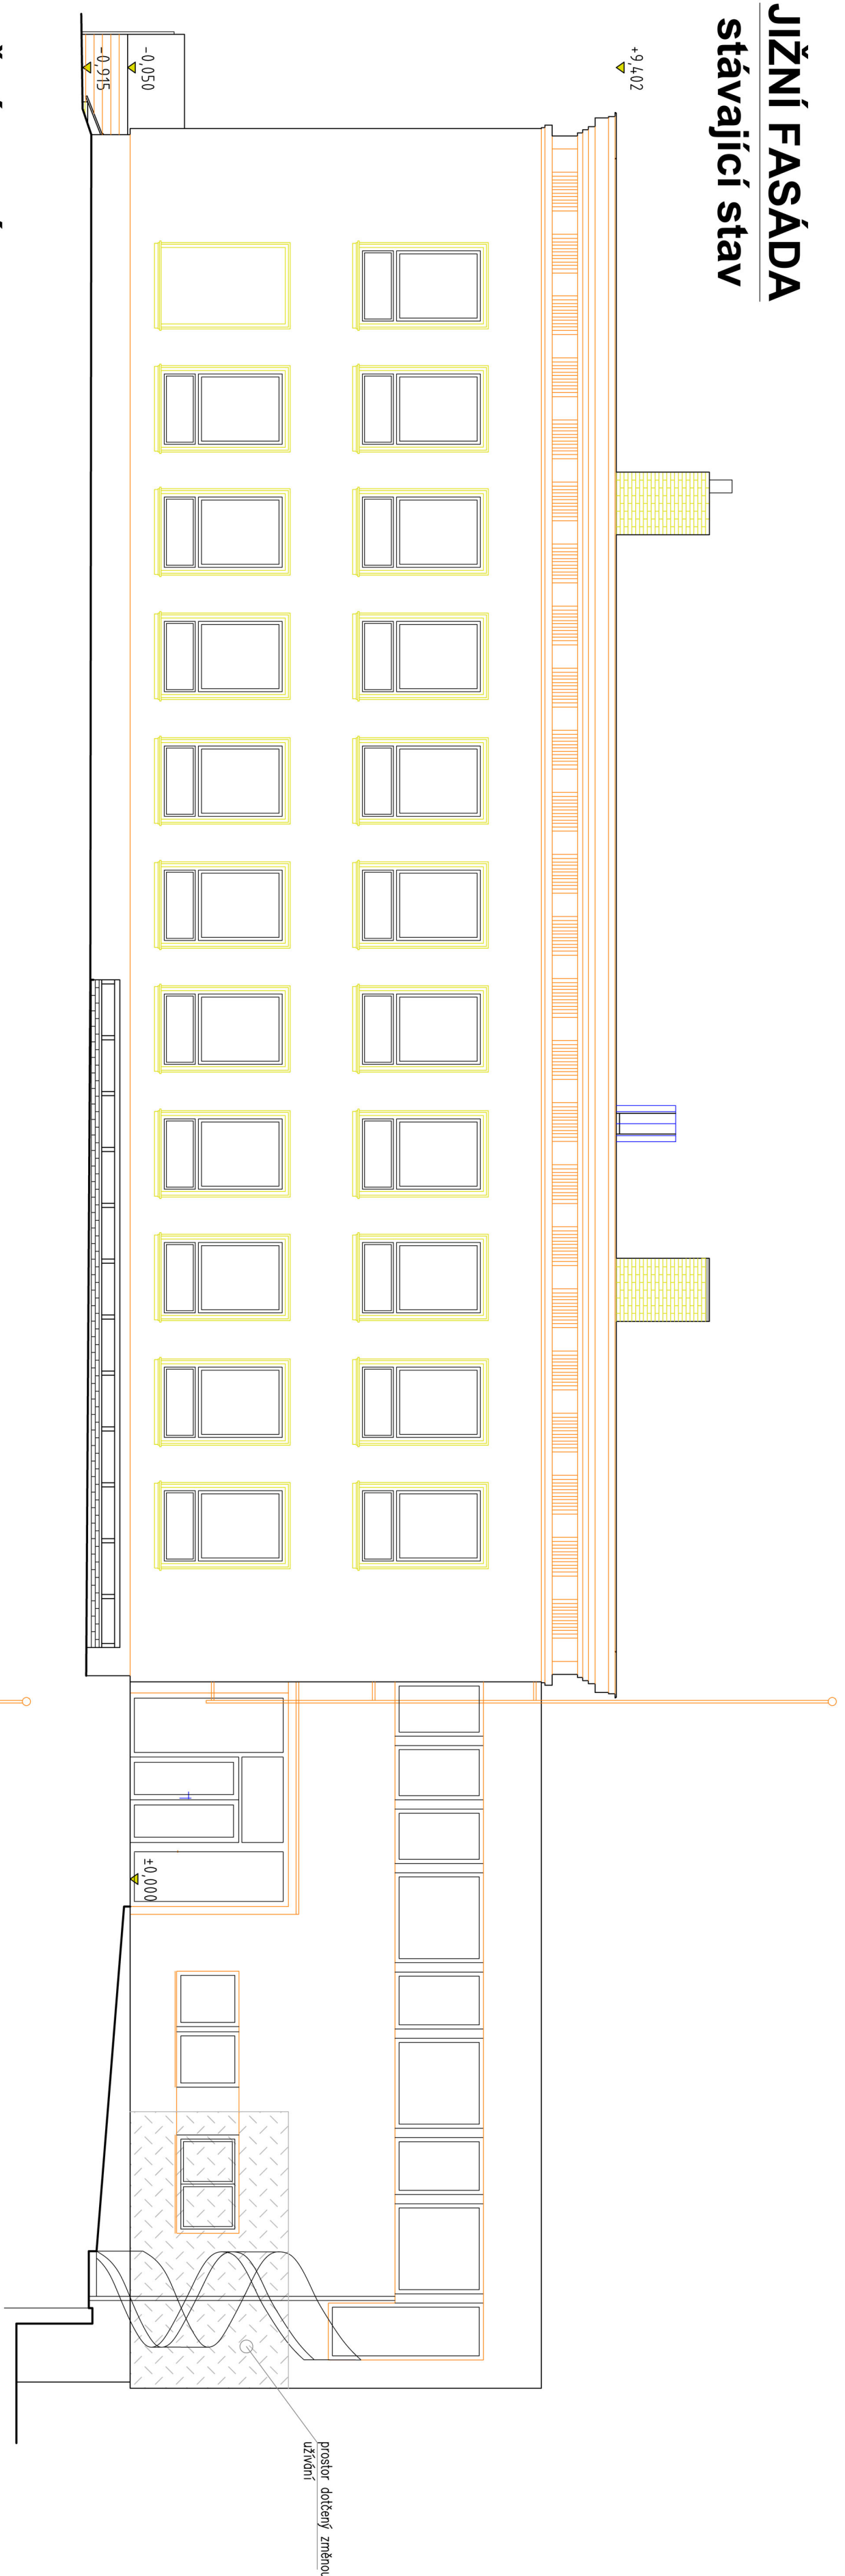

JIŽNÍ FASÁDA navrhovaný stav

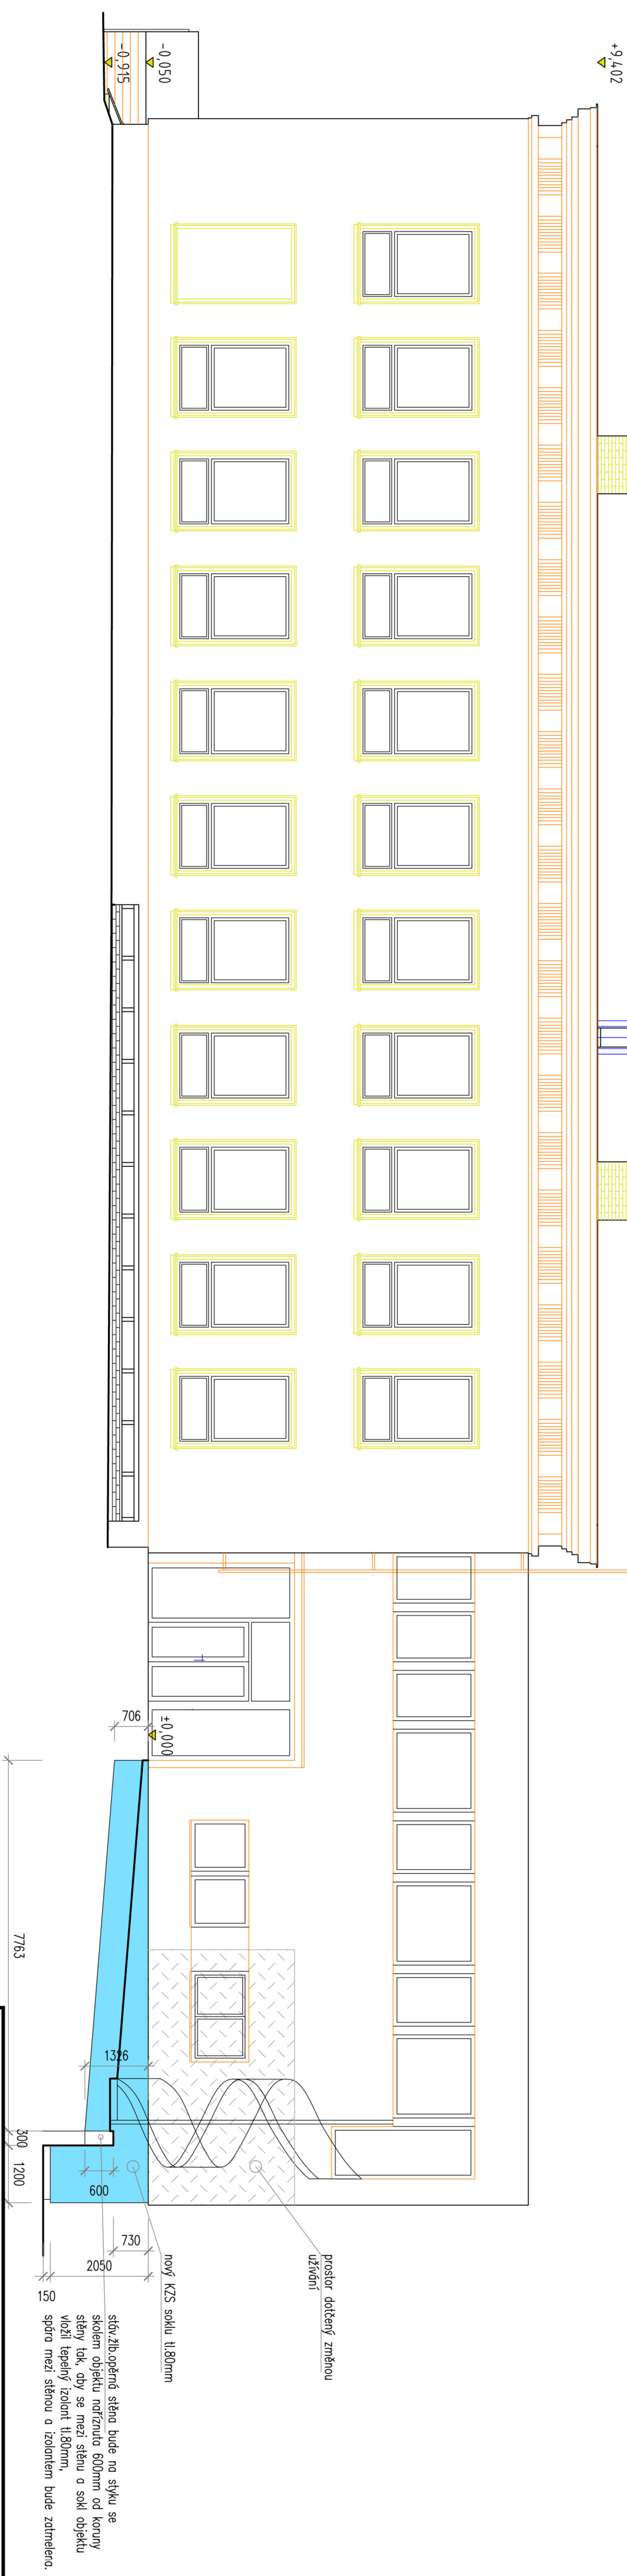

INVESTOR: MČ PRAHA 6	
AKCE: ZMĚNA VYUŽITÍ BYTU ŠKOLNÍKA NA SPEC. PEDAG. CENTRUM A ZATEPLENÍ ČÁSTI SOKLU OBJEKTU MS Parléřova 2a/47, Praha 6	
ZODP. PROJEKTANT: Ing. Vít Kocourek	VPRACOVAL: Ing. Vít Kocourek
Posedlá 683/115 kocourek@email.cz 190 00 Praha 9 – CZ Tel.: 723 858 248	
JÍŽNÍ FASÁDA	
STUPEŇ: DSP	VÝKRES Č.: D1.1.2