




PŮDORYS NAVRHOVANÉHO SCHODIŠTĚ

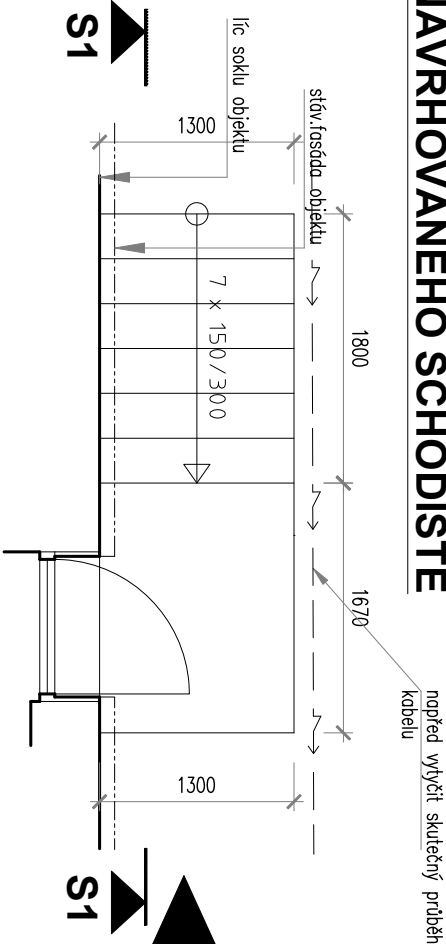


PŮDORYS ZÁKLADŮ

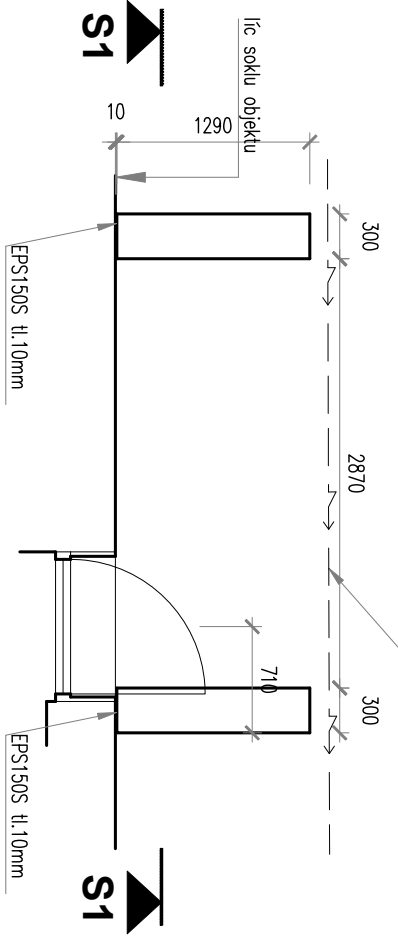


PŮDORYS STÁVAJÍCÍ SCHODIŠTĚ

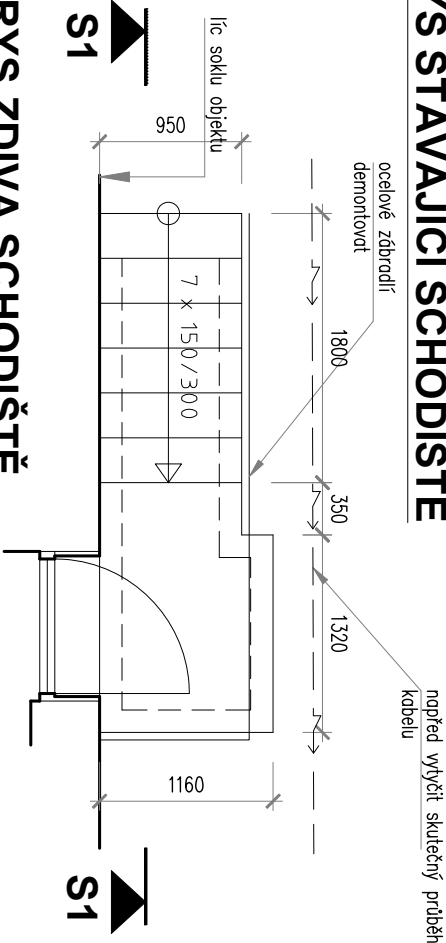


PŮDORYS ZDIVA SCHODIŠTĚ

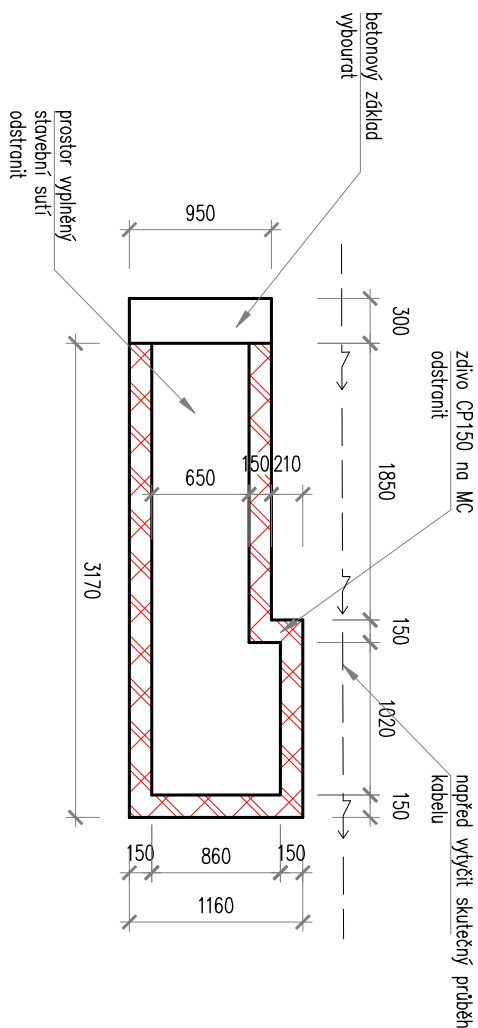


ŘEZ S1-S1

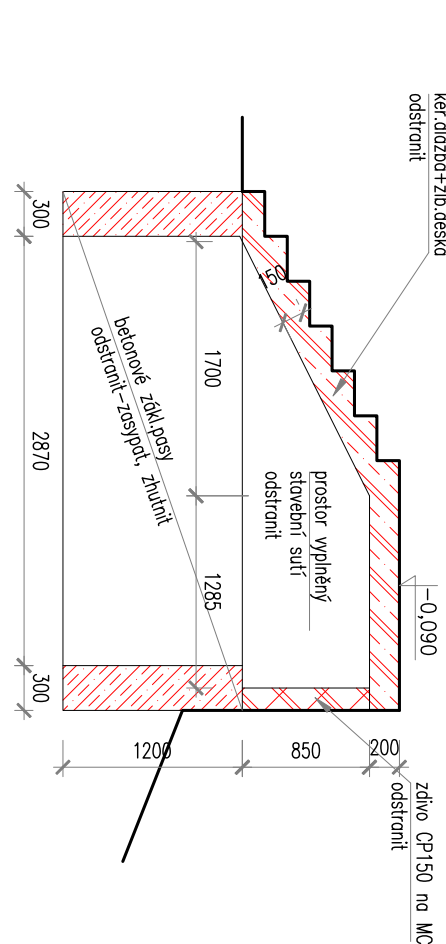

ŘEZ S1-S1

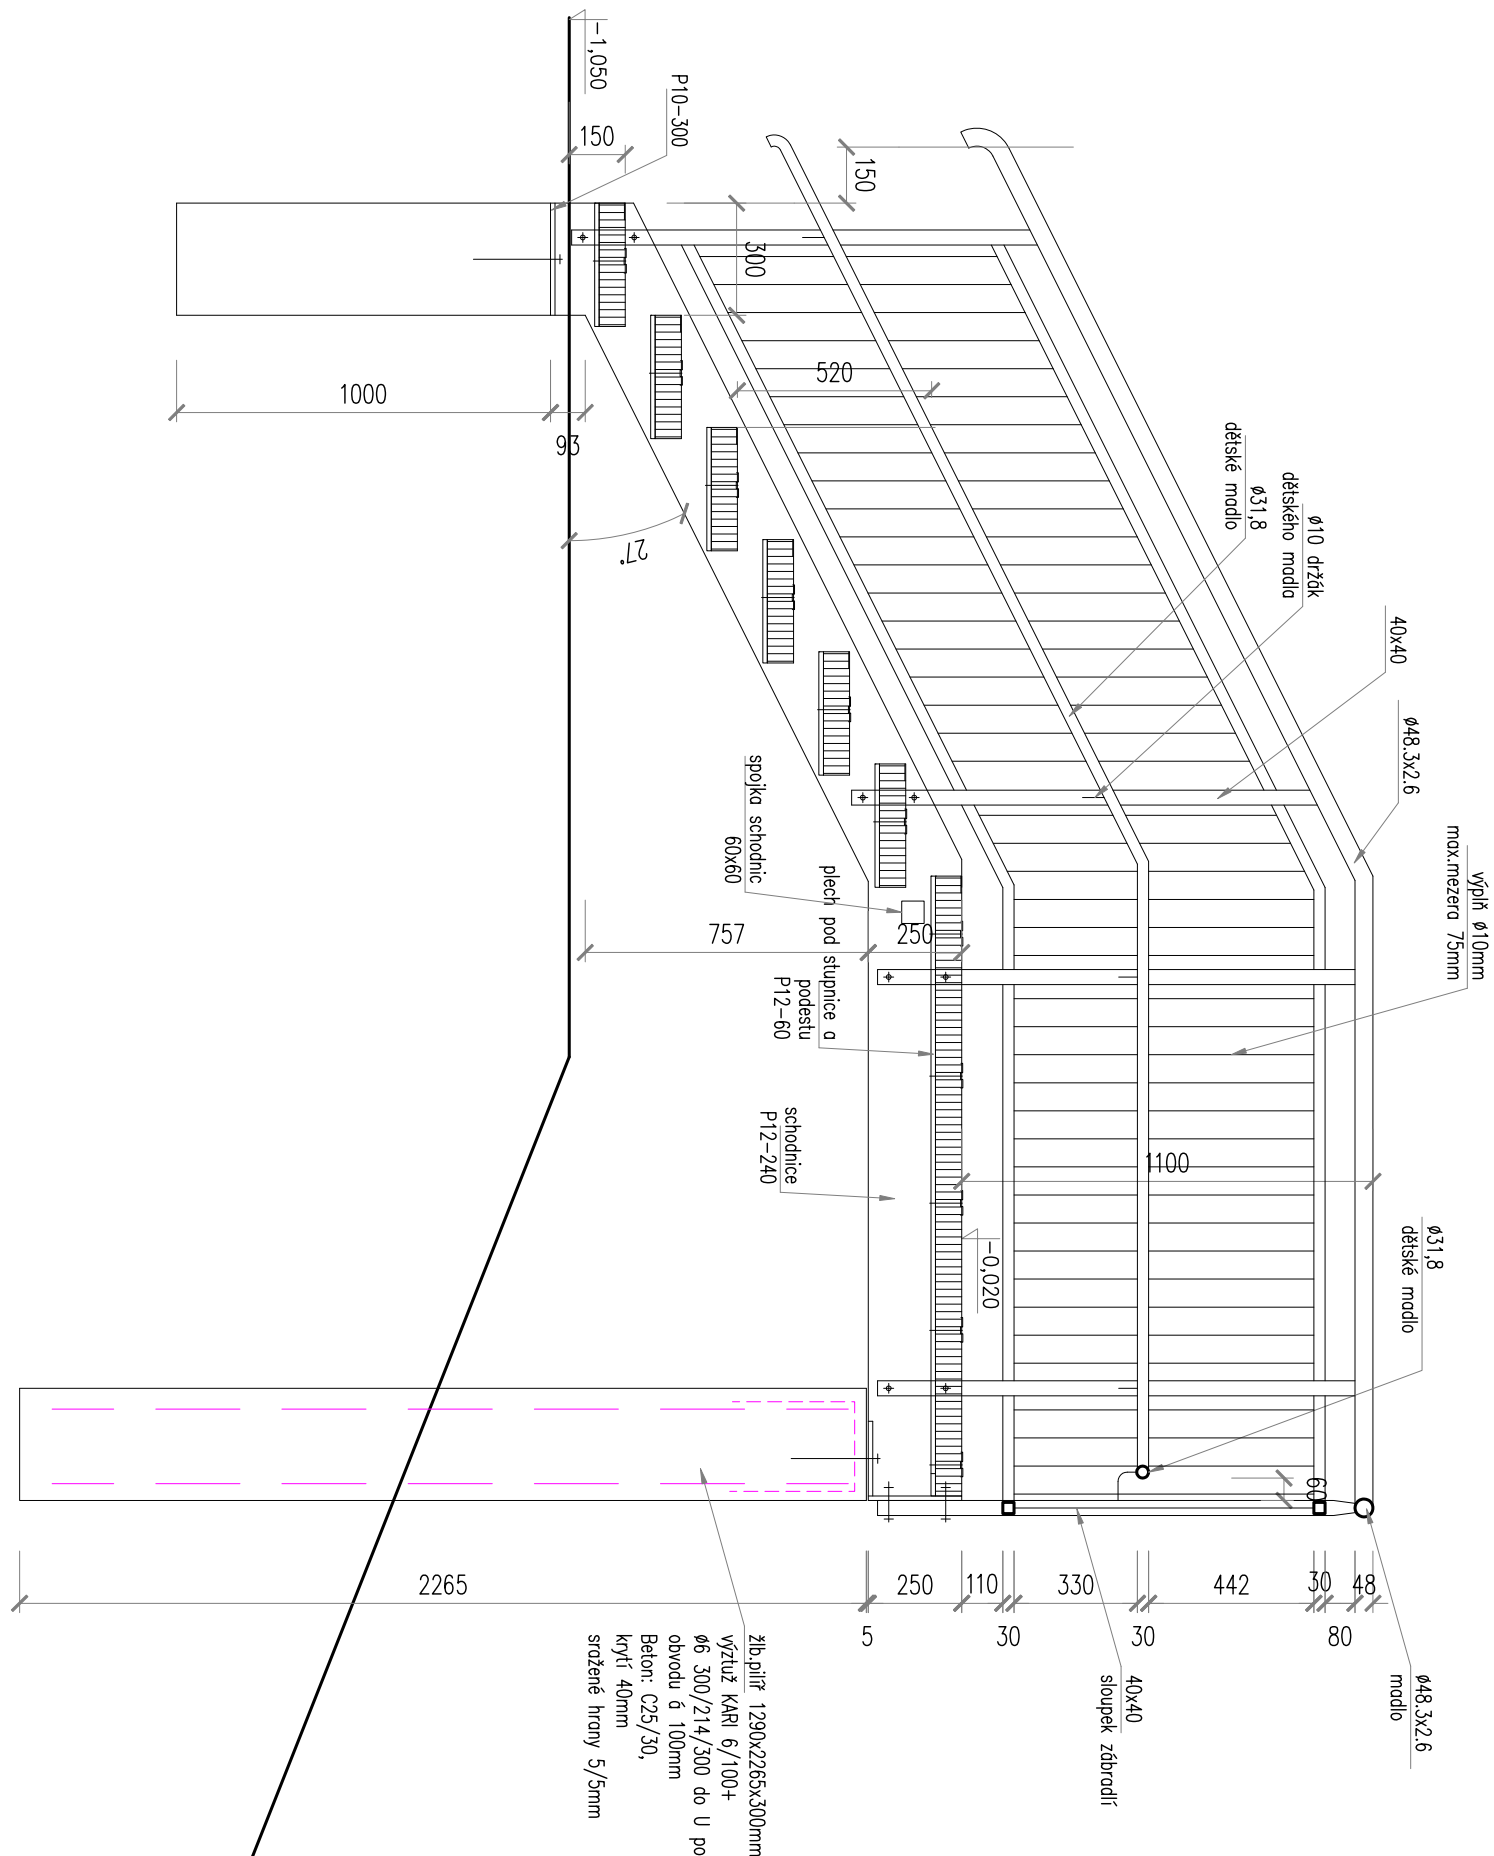

ŘEZ S2

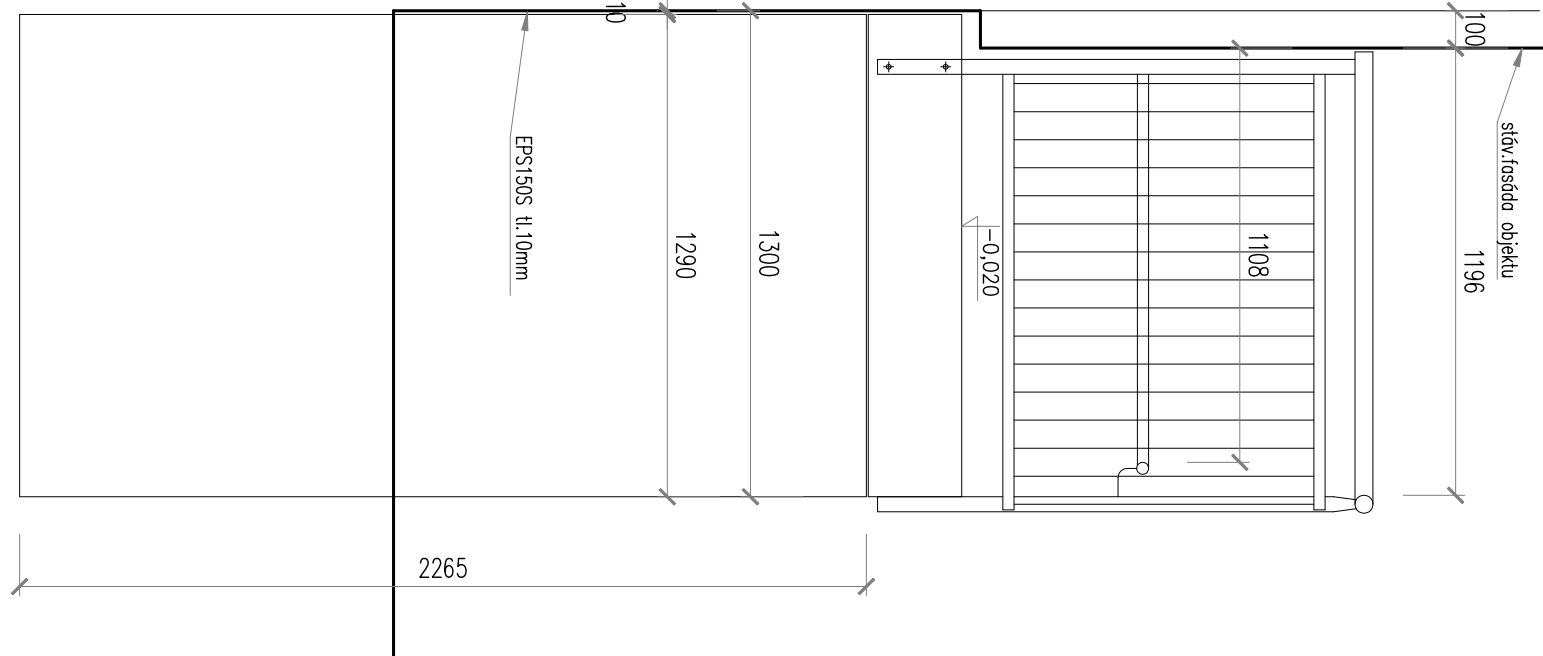

INVESTOR: MČ PRAHA 6		AKČE: ZMĚNA VYUŽITÍ BYTU ŠKOLNÍKA NA SPEC.PEDAG.CENTRUM	
MŠ Parléřova 2a/47, Praha 6		A ZATEPLENÍ ČÁSTI SOKLU OBJEKTU	
ZODP. PROJEKTANT: Ing. Vít Kocourek		VYPRACOVAL: Ing. Vít Kocourek	
MĚŘITKO: 1:50, 20		DATUM: 03/2023	
STUPEŇ: DSP		VÝKRES Č.: D1.1.7	