

Hlavní město Praha  
Odbor evidence majetku MHMP – odd. výkonu vlastnických práv

Souhlasí se stavebním záměrem

*Změna využití bytu školníka na spec. pedagogické centrum, MŠ Parléřova*


Specifikace souhlasu a jeho podmínek vyjádření ze dne *30/11/2023*

Č. j. MHMP *2517309/2023*

Sp. Zn. S-MHMP *2052632/2023*

PODEPSÁNO ELEKTRONICKY

Mgr. Pavla Dytrychová  
ředitelka odboru evidence majetku MHMP

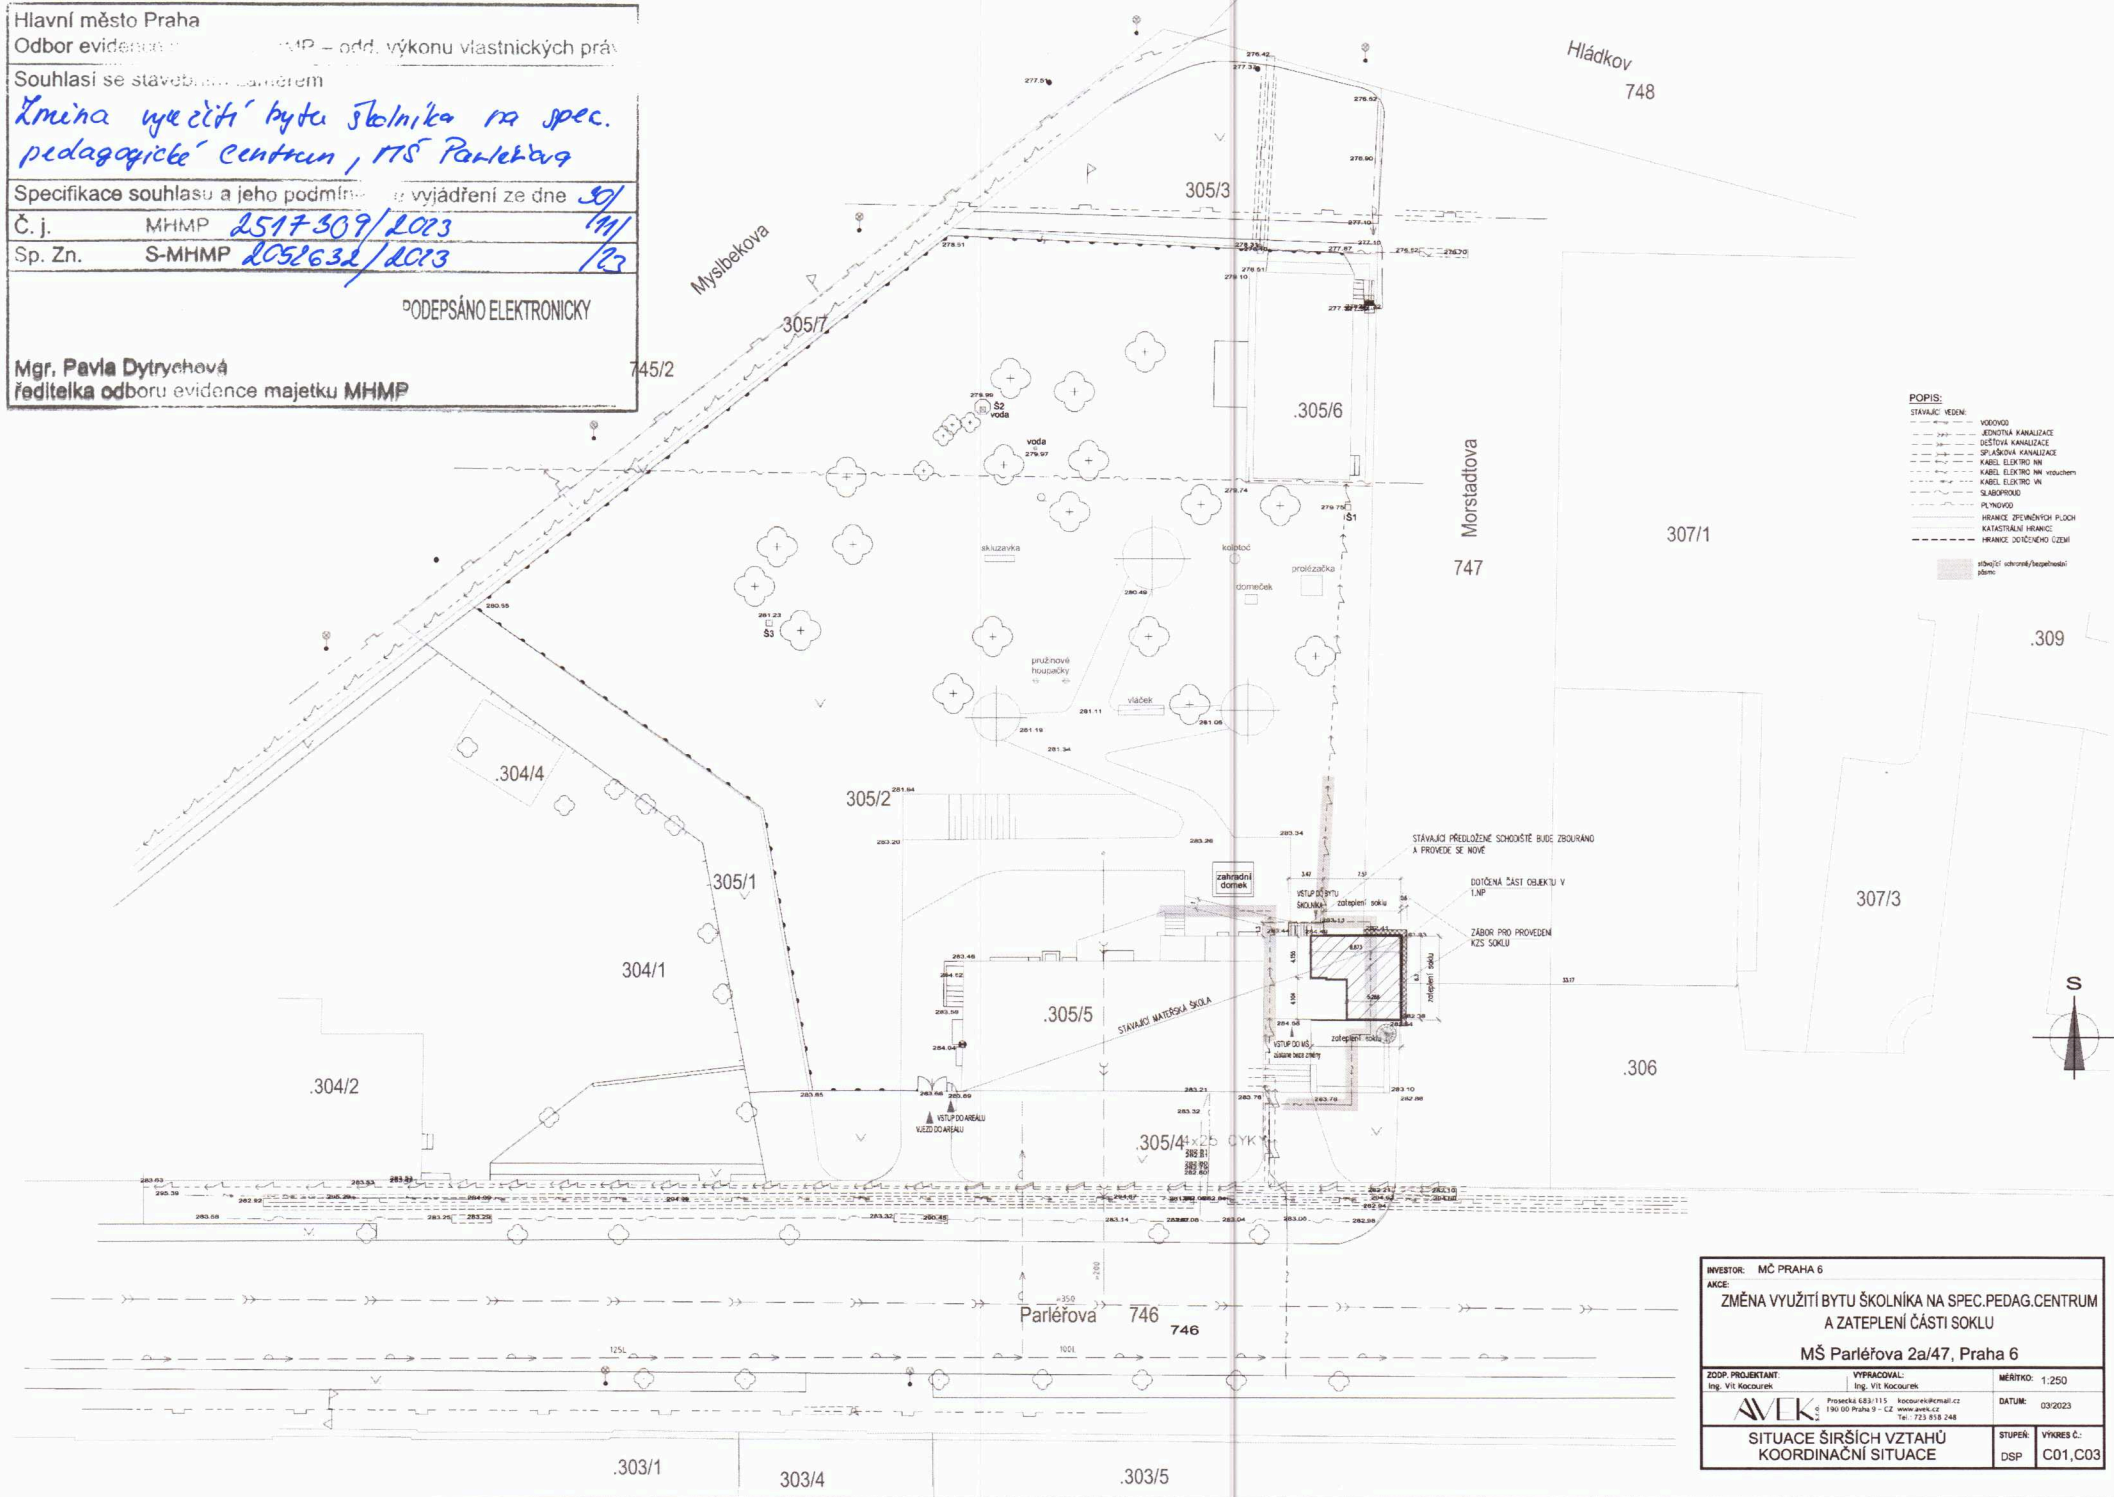

INVESTOR: MČ PRAHA 6  
AKCE: ZMĚNA VYUŽITÍ BYTU ŠKOLNÍKA NA SPEC. PEDAG. CENTRUM A ZATEPLENÍ ČÁSTI SOKLU  
MŠ Parléřova 2a/47, Praha 6

ZDOP. PROJEKTANT: Ing. Vít Kocourek  
VYPRACOVAL: Ing. Vít Kocourek  
MĚRITKO: 1:250  
DATUM: 03/2023

**AVK** Projektová činnost  
Prosecká 683/115, Kocourek@icm.cz  
190 00 Praha 9 - CZ  
Tel: 723 918 248

SITUACE ŠIRŠÍCH VZTAHŮ  
KOORDINAČNÍ SITUACE

STUPĚŇ: DSP  
VÝKRES Č.: C01, C03