



SEVERNÍ FASÁDA

stávající stav

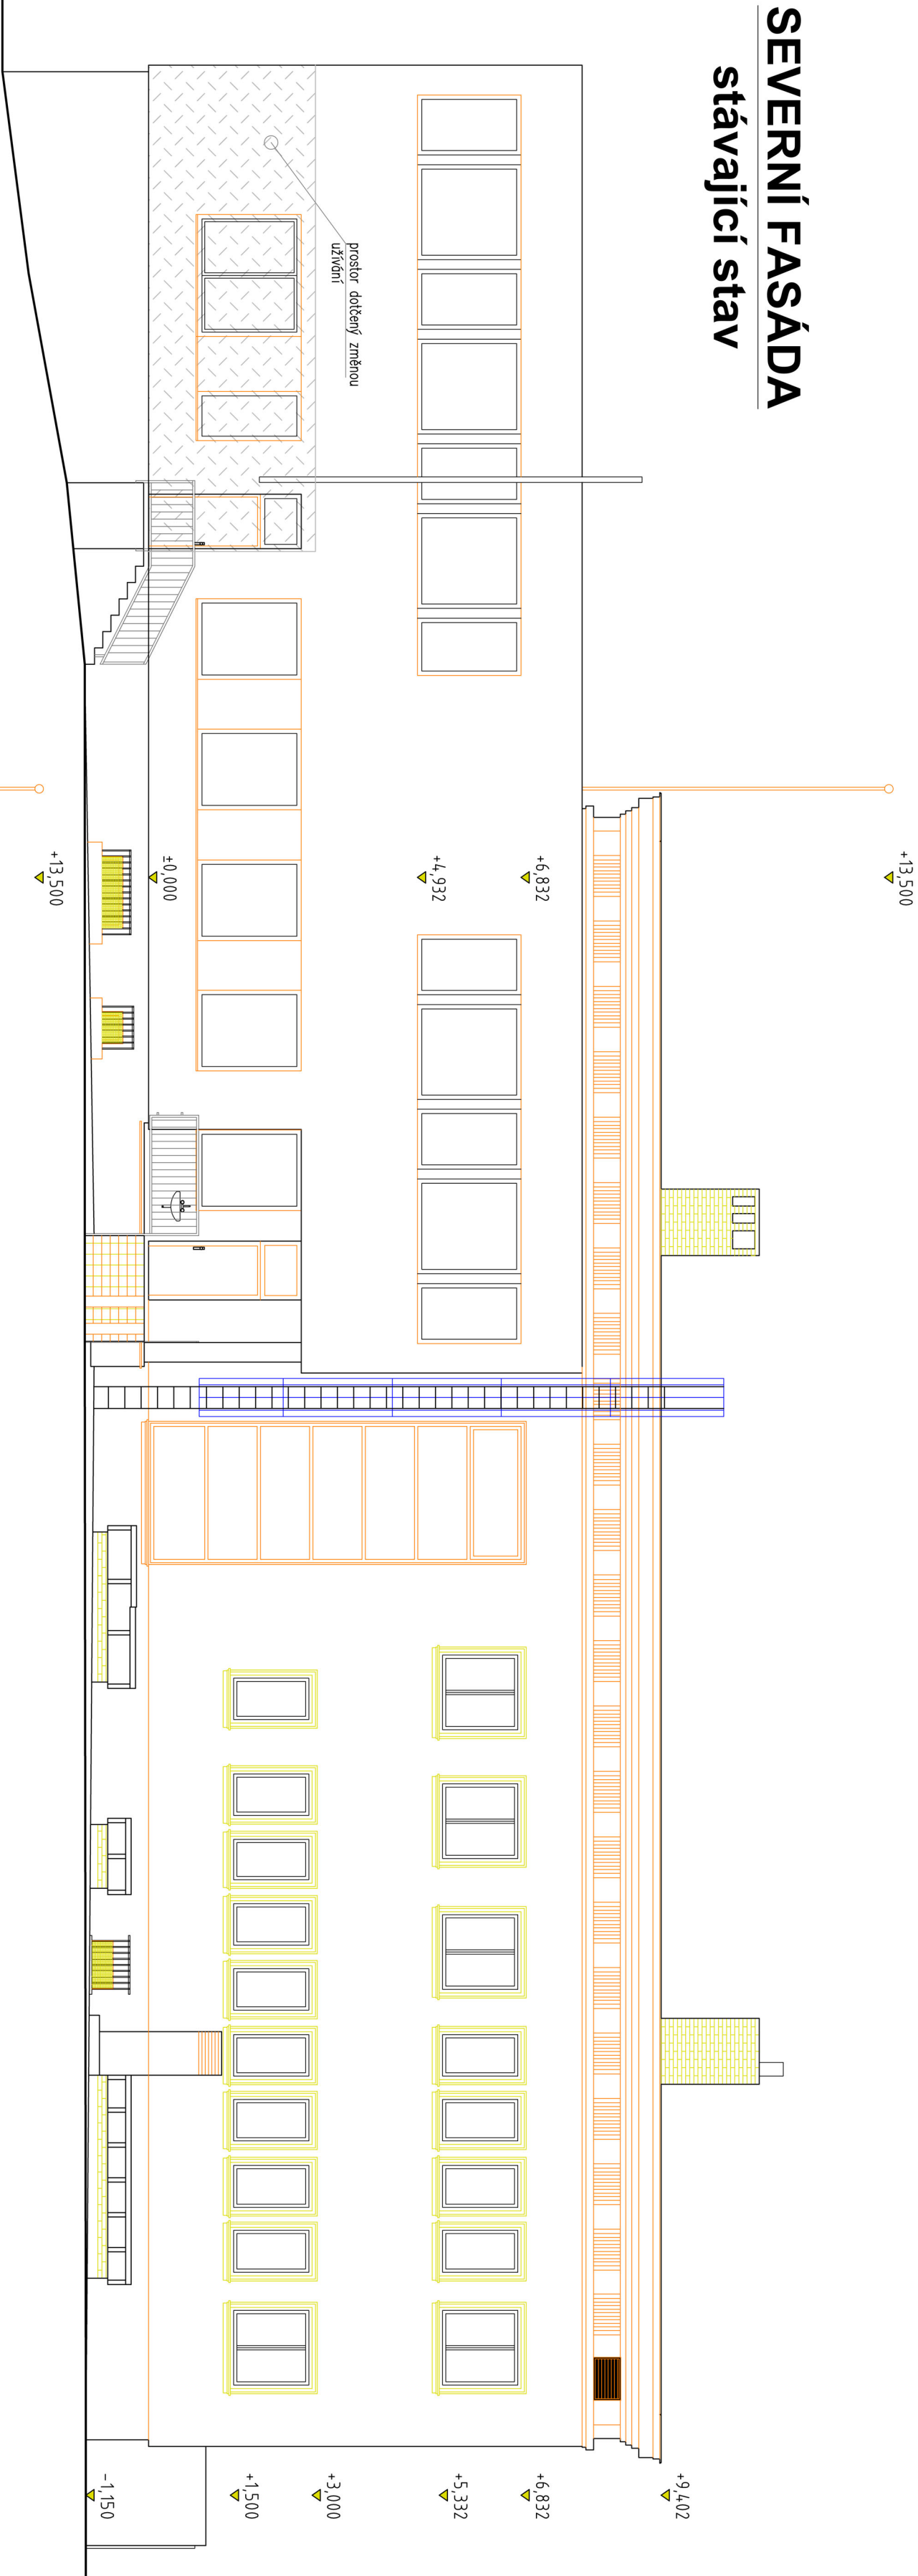

SEVERNÍ FASÁDA

navrhovaný stav

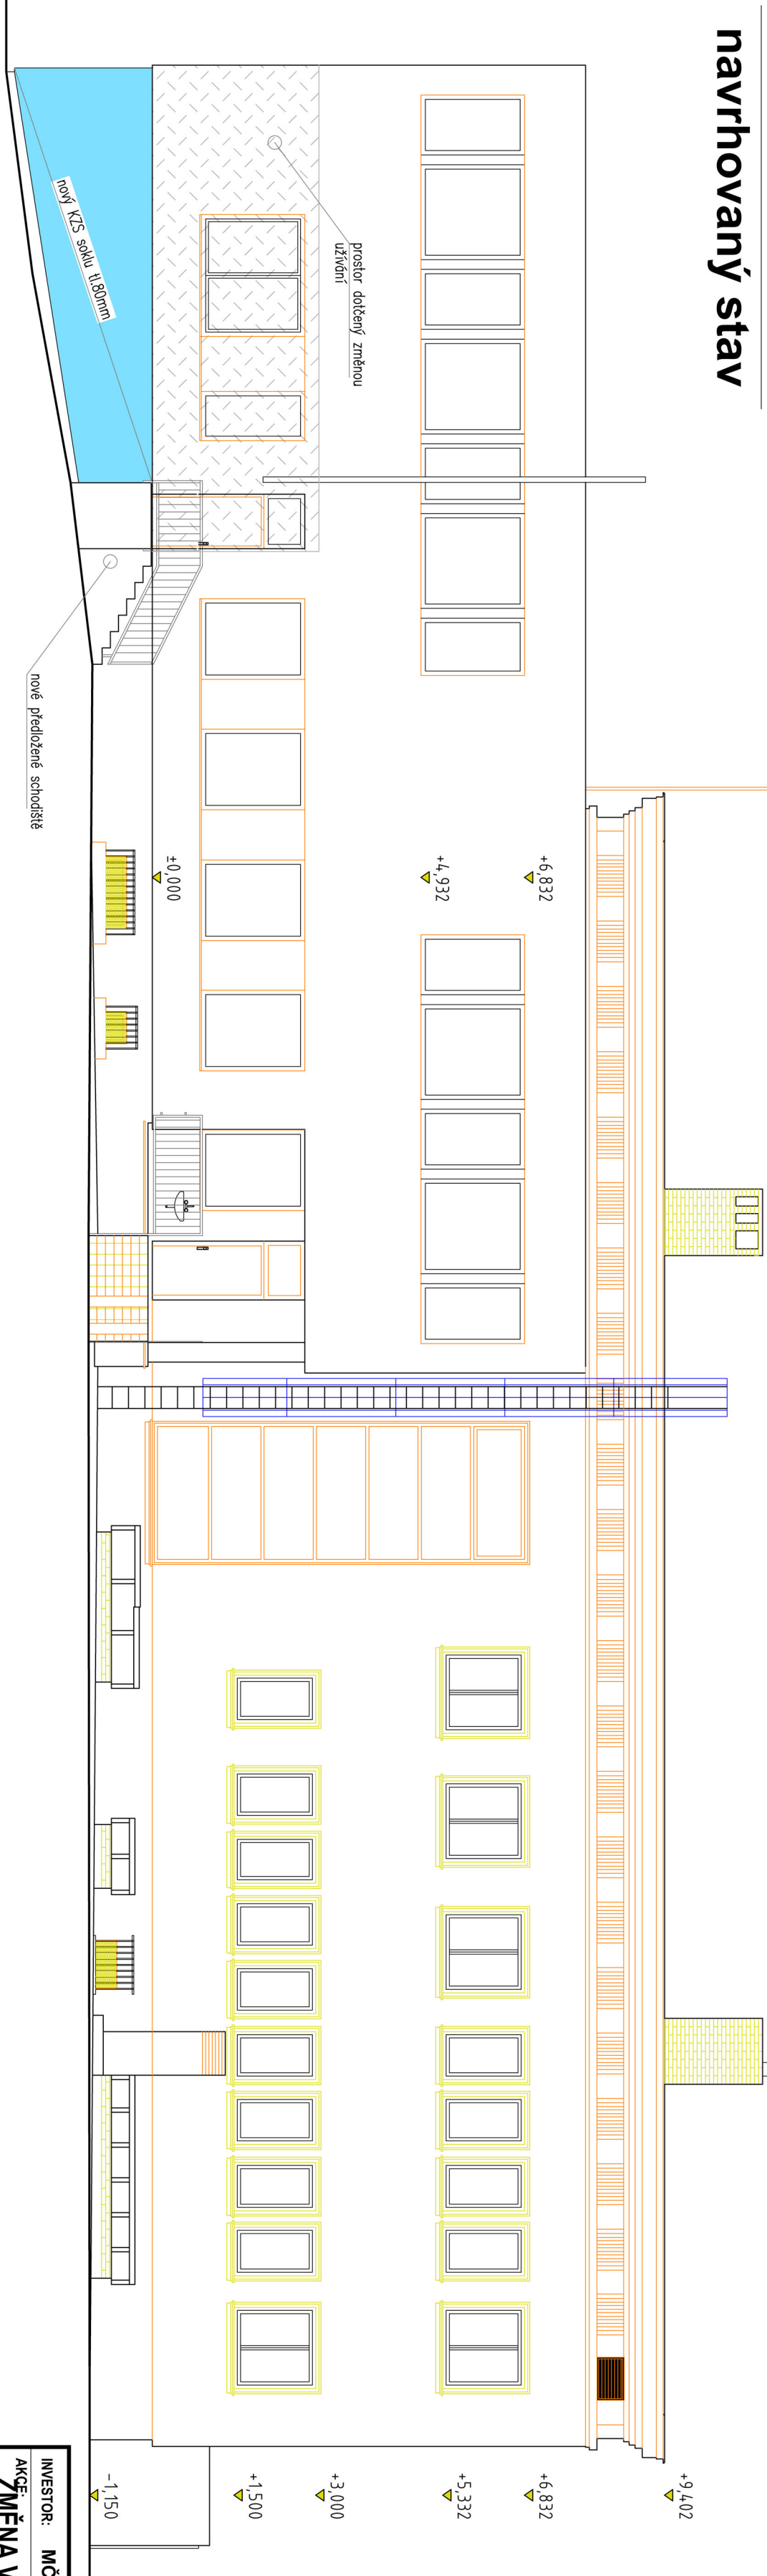

INVESTOR: MČ PRAHA 6

AKČ: ZMĚNA VYUŽITÍ BYTU ŠKOLNÍKA NA SPEC.PEDAG.CENTRUM
A ZATEPLENÍ ČÁSTI SOKLU OBJEKTU
MŠ Parléřova 2a/47, Praha 6

ZODP. PROJEKTANT:
Ing. Vít Kocourek

VYPRACOVAL:
Ing. Vít Kocourek

MĚŘITKO: 1:100

Prosecká 683 / 15
190 00 Praha 9 - CZ
Tel.: 723 858 248

kocourek@mail.cz

DATUM: 03/2023

AVEK s.r.o.

SEVERNÍ FASÁDA

STUPEŇ: DSP
VÝKRES Č.: D1.1.1