

POZNÁMKA:

—+—+—
STÁVAJÍCÍ KOMPLETNĚ ZACHOVANÝ NTL PLYNOVOD DLE TPĞ 704 01 VEDENÝ
POD STROPEM V 1.P.P. Z TRUBEK OCELOVÝCH HLADKÝCH ČERNÝCH
BEZEŠVÝCH


NOVĚ NAVRŽENÝ PLYNOVOD VEDENÝ V OBJEKTU V REKONSTRUOVANÉ ŠKOLNÍ KUCHYNĚ V 1.N.P. K NOVĚ OSAZENÝM TŘEM SPOTŘEBIČŮM PRO POTŘEBY PŘÍPRAVY POKRMŮ ZAČÍNAJÍCÍ TŘEMI PROSTUPY VODOROVNOU KONSTRUKCÍ PODLAHY Z 1.P.P. PŮ NAPOJENÍ NA STÁVAJÍCÍ OCELOVÉ POTRUBÍ V PRŮRAZECH S UTĚŠNĚNOU OCELOVOU CHRÁNICÍKOU, NÁSLEDNĚ VEDENÝ V 1.N.P. SAMOSTATNĚ KE KAŽDÉMU PLYNOVÉMU SPOTŘEBIČI UKONČENÉ KULOVÝM KOHOUTEM A NÁSLEDNĚ NEREZOVOU OHEBNOU HADICÍ, KTEROU DOJDE K NAPOJENÍ JEDNOTLIVÝCH PLYN.SPOTŘEBIČŮ SPALUJÍCÍ PALIVO ZE ZEMNÍ PLYN VEŠKERÉ POTRUBÍ A OHEBNÉ HADICE S ATESTEM PRO VEDENÍ ZE MĚKÉHO PLYNU, ROZVODNÉ POTRUBÍ NTL PLYNOVODU (2kPa) JE PROVEDENO Z OCELOVÝCH TRUBEK ZÁVITOVÝCH ZÁVITOVÝCH ČERNÝCH BEZEŠVÝCH SPOJOVANÝCH SVAŘOVÁNÍM DLE DLE ČSN 42 0250 JAKOST 11 353.0 A ČSN 42 5710.0, POTRUBÍ MUSÍ BÝT OSAZENO TAK, ABY NEBYLO VYSTAVENO MECHANICKÉMU NAMÁHÁNÍ A V PROSTORU PRŮRAZU VODOROVNOU STAVEBNÍ KONSTRUKCÍ NESMÍ BÝT VYBAVENO ARMATURAMI ČI ROZEBIRATELNÝMI SPOJI A SMI BÝT VIZ. TPG 704 01 ČL.5.4.16

VEŠKERÉ NOVÉ OSAZENÉ PLYNOVÉ OCELOVÉ POTRUBÍ VOLNĚ VEDENÉ UVNITŘ ŘEŠENÉHO
OBJEKTU V 1.N.P. NAVRHUJI PO PROVEDENÍ TLAKOVÉ ZKOUŠKY OPATŘIT ZÁKLADNÍM
SYNTETIČKÝM NÁTĚREM S NÁSLEDNÝM DVOJNÁSOB. VRCHNÍM NÁTĚREM S 1x EMAILOVÁNÍM
ŽLUTÉ BARVY (CHROMOVÁ ŽLUT) DLE TP6 704 01

PRŮRAZY NOVĚ NAVRŽENÉHO ROZVODNÉHO POTRUBÍ ZEMNÍHO PLYNU PROCHÁZEJÍCÍ
VODOROVNOU STAVEBNÍ KONSTRUKCÍ JSOU VYBAVENY OCELOVOU CHRÁNICÍKOU
ÚTĚSNĚNOU DLE TP G704 01 ČL.5.2 CERTIFIKOVANÝMI TĚSNÍCÍMI MATERIÁLY A VÝKRESU
Č.D.1.4a-4

PR1 PROVADENI DODRZET CSN EN 1775, TP6 704 01, TP6 934 01, TP6 800 03,
TDG 919 01

VEŠKERÉ POTRUBÍ A ARMATURY CHRÁNIT PŘED NEBEZPEČNÝM DOTYK.NAPĚTÍM
INSTALACE PLYNOVÉHO ZAŘÍZENÍ MUSÍ BÝT PROVEDENA V SOULADU S NÁVODY
A JEJICH POKYNNY VÝROBCŮ

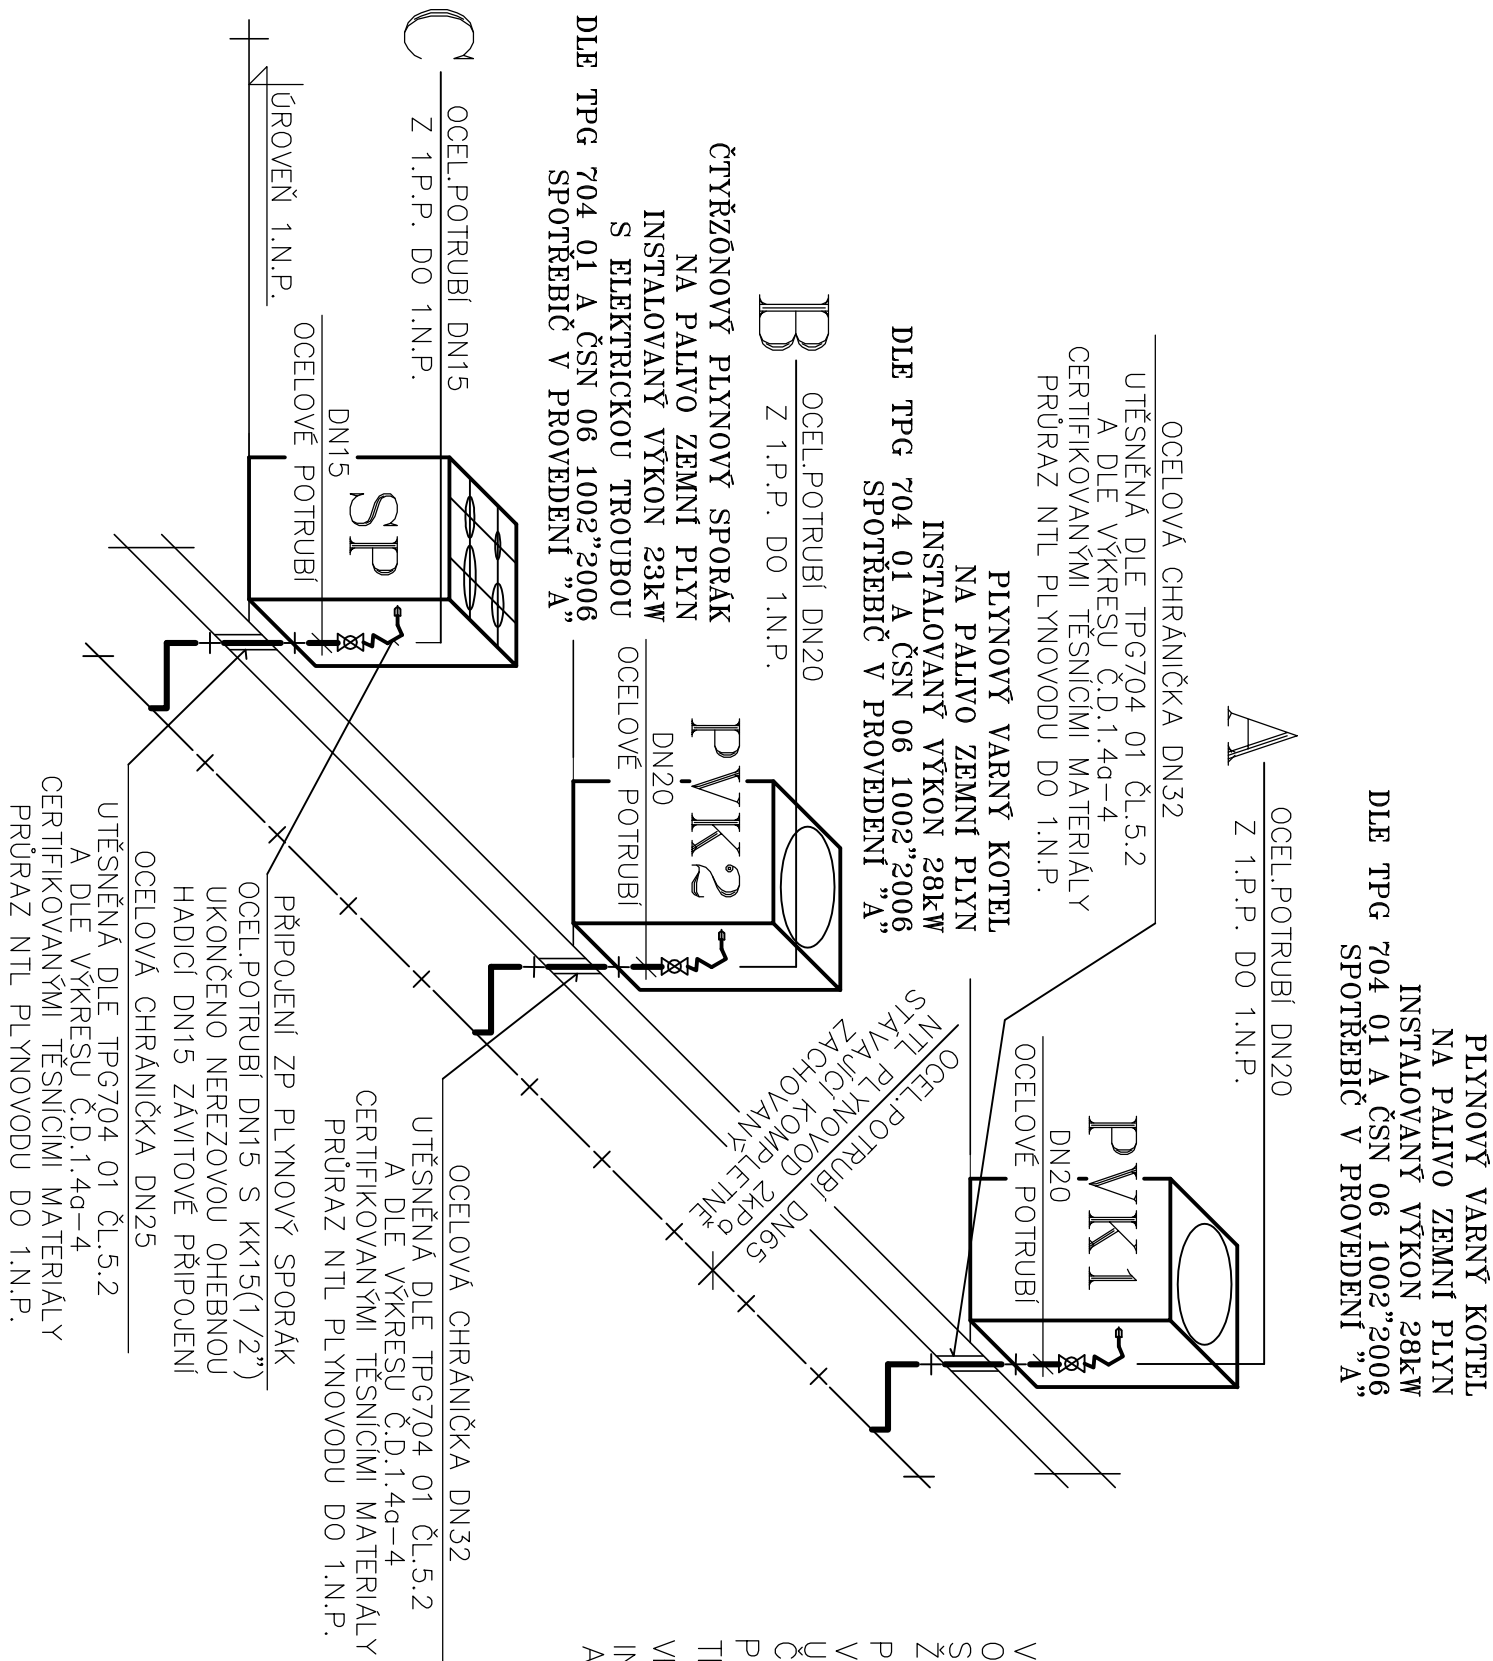

NAVRHL	AUTORIZOVAL	
JIRÍ VAIS	JIRÍ VAIS	
MÍSTO STAVBY Poz.parc.č.st.2091 k.ú.Praha 6, Náměstí Českého povstání č.p.511		
STAVEBNÍK MĚSTSKÁ ČÁST PRAHA 6, UL.ČS ARMÁDY č.p.601/23, PRAHA 6 BUBENČ		
REGION PRAHA	OKRES PRAHA	OBEČ PRAHA 6 RUZYNĚ
STAVBA, NÁZEV AKCE		
ZŠ TG MASARYKA-REKONSTRUKCE ŠKOLNÍ KUCHYNĚ Č.P.511, NA POZ.PARC.Č.ŠT.2091, PRAHA 6 D.1.4 TECHNICKA PROSTŘEDÍ STAVBY a) VNITŘNÍ ROZVOD PLYNU		
OBSAH VÝKRESU		

OTISK RAŽIČKA	
STUPĚN	DOKUMENTACE PS
DATUM	FORMÁT
11/2021	2A4
ČÍSLO AKCE	MĚŘITKO
617/21-JV	_____
ČÍSLO VÝKRESU	ČÍSLO PARÉ
D.1.4a-3	