



	1	2	3	4	5	6	7	8	9	10	11	12	13	14	15	16	17	
A																		A
B																		B
C																		C
D																		D
E																		E
F																		F
G																		G
H																		H
I																		I
J																		J
K																		K
	1	2	3	4	5	6	7	8	9	10	11	12	13	14	15	16	17	
Vypracoval: Löbl								Investor: Veolia					Zak.číslo: 409-24		A.K.: 2024409		Listů: 15	
Kontroloval: Boukal													Změna/Datum:		V.č.: 403_1		List:	
Datum : 29.02.2024													Měřítko: N				1	

Obsah: Schéma zapojení


Akce: Rekonstrukce plynové kotelny
Bytový dům Hermelínská 6
Měření a regulace
POL 648.10+POL 955.00

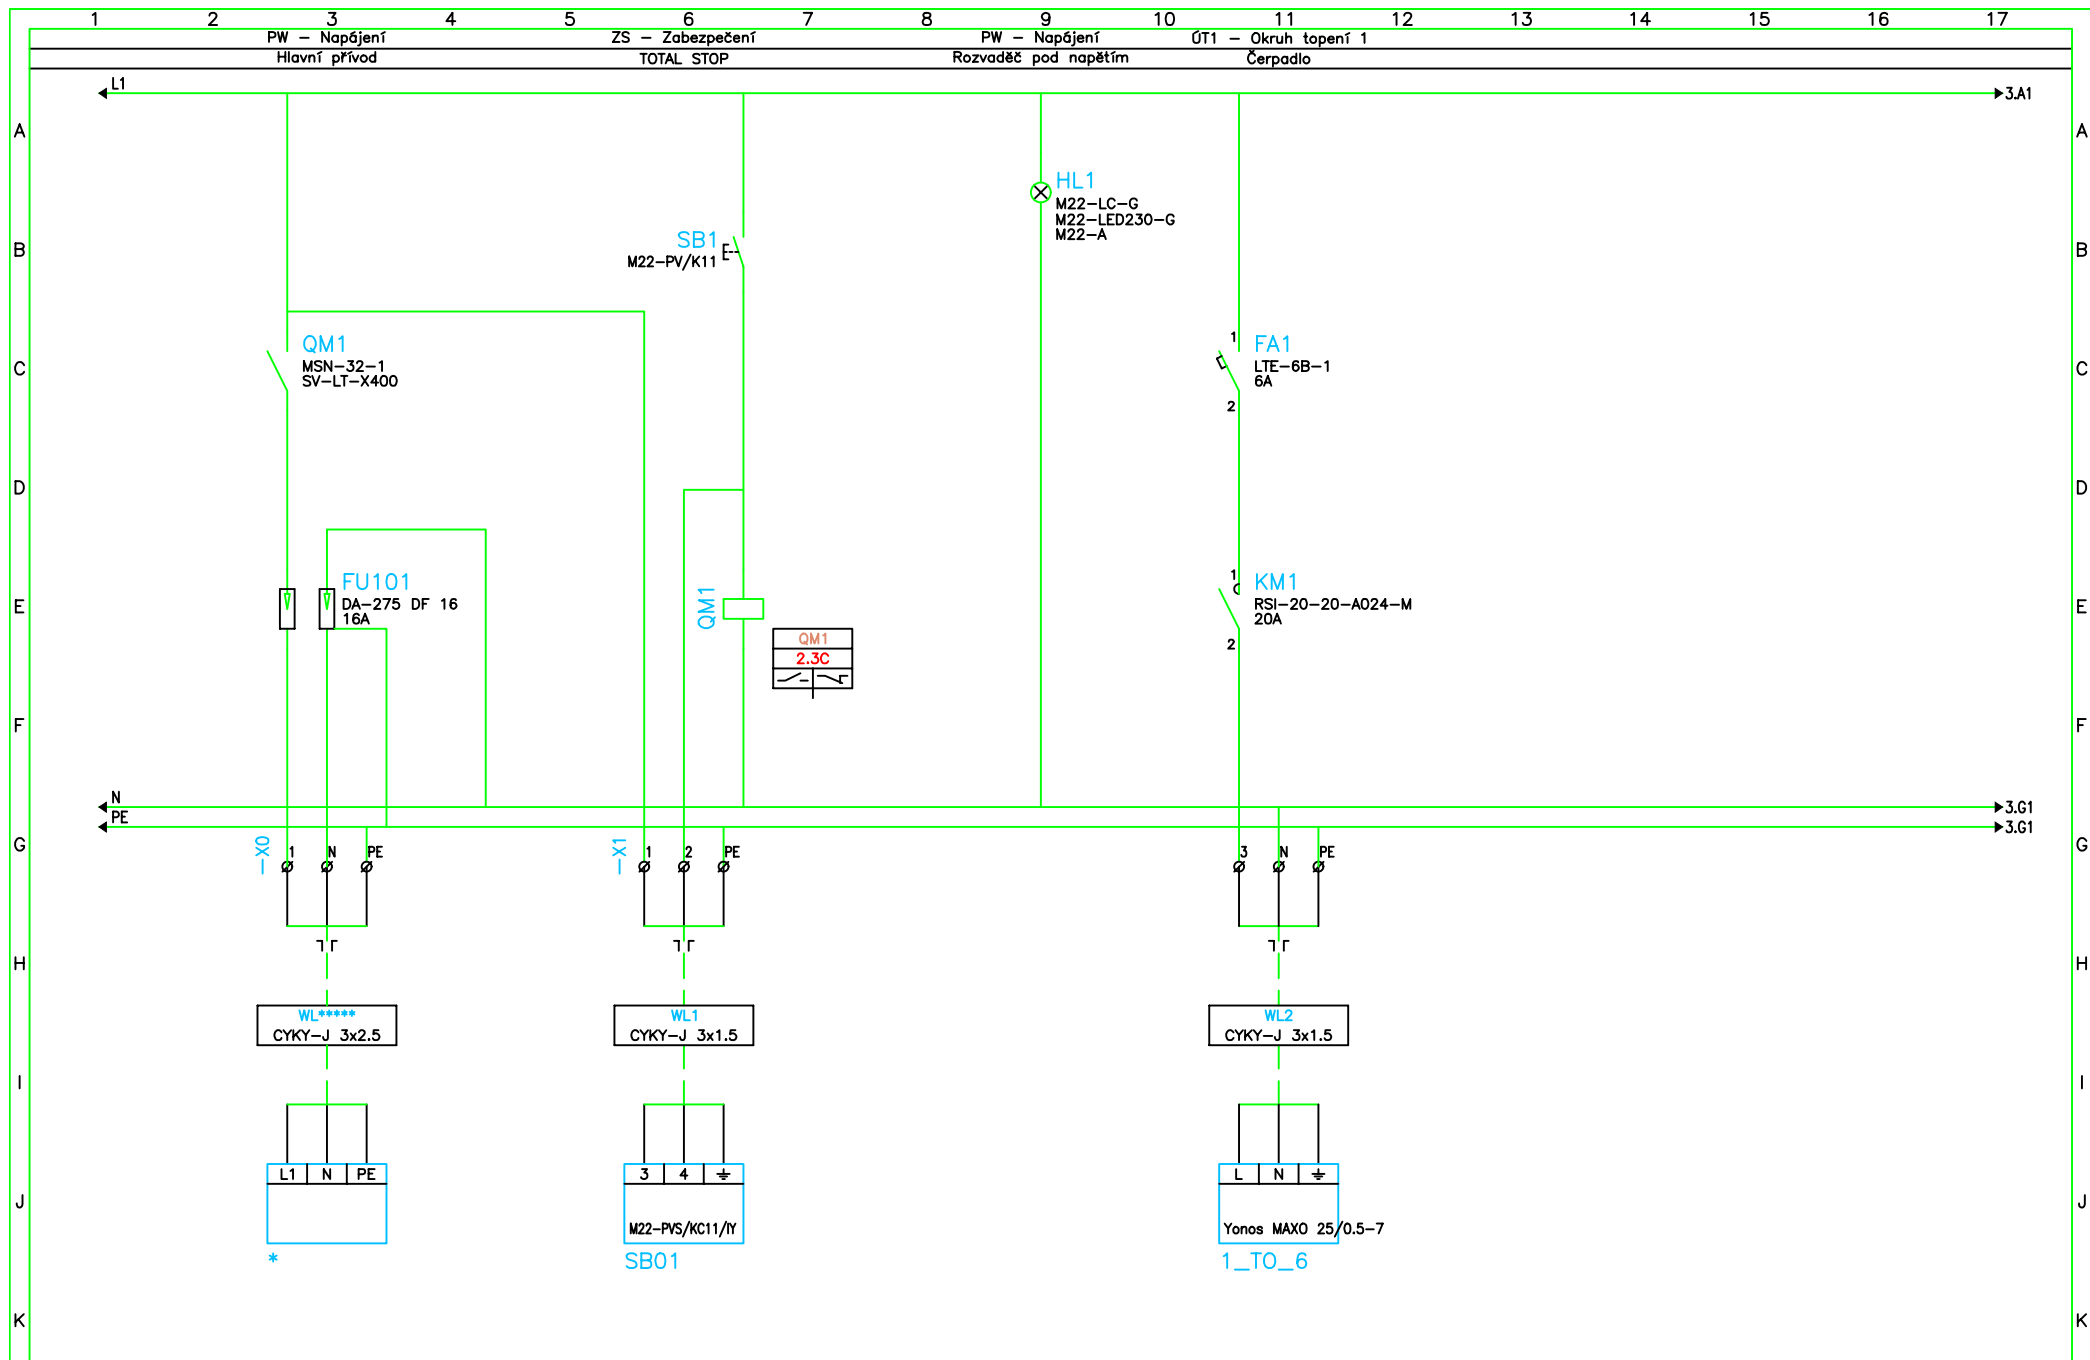


Vypracoval: Löbl	AKCE: Rekonstrukce plynové kotelny	Investor: Veolia	Zak.číslo: 409-24	A.K.: 2024409	Listů: 15
Kontroloval: Boukal	Bytový dům Hermelínská 6	Obsah: Schéma zapojení	Změna/Datum:	V.č.: 403_1	List: 2
Datum : 29.02.2024	Měření a regulace		Měřítka: N		
	POL 648.10+POL 955.00				

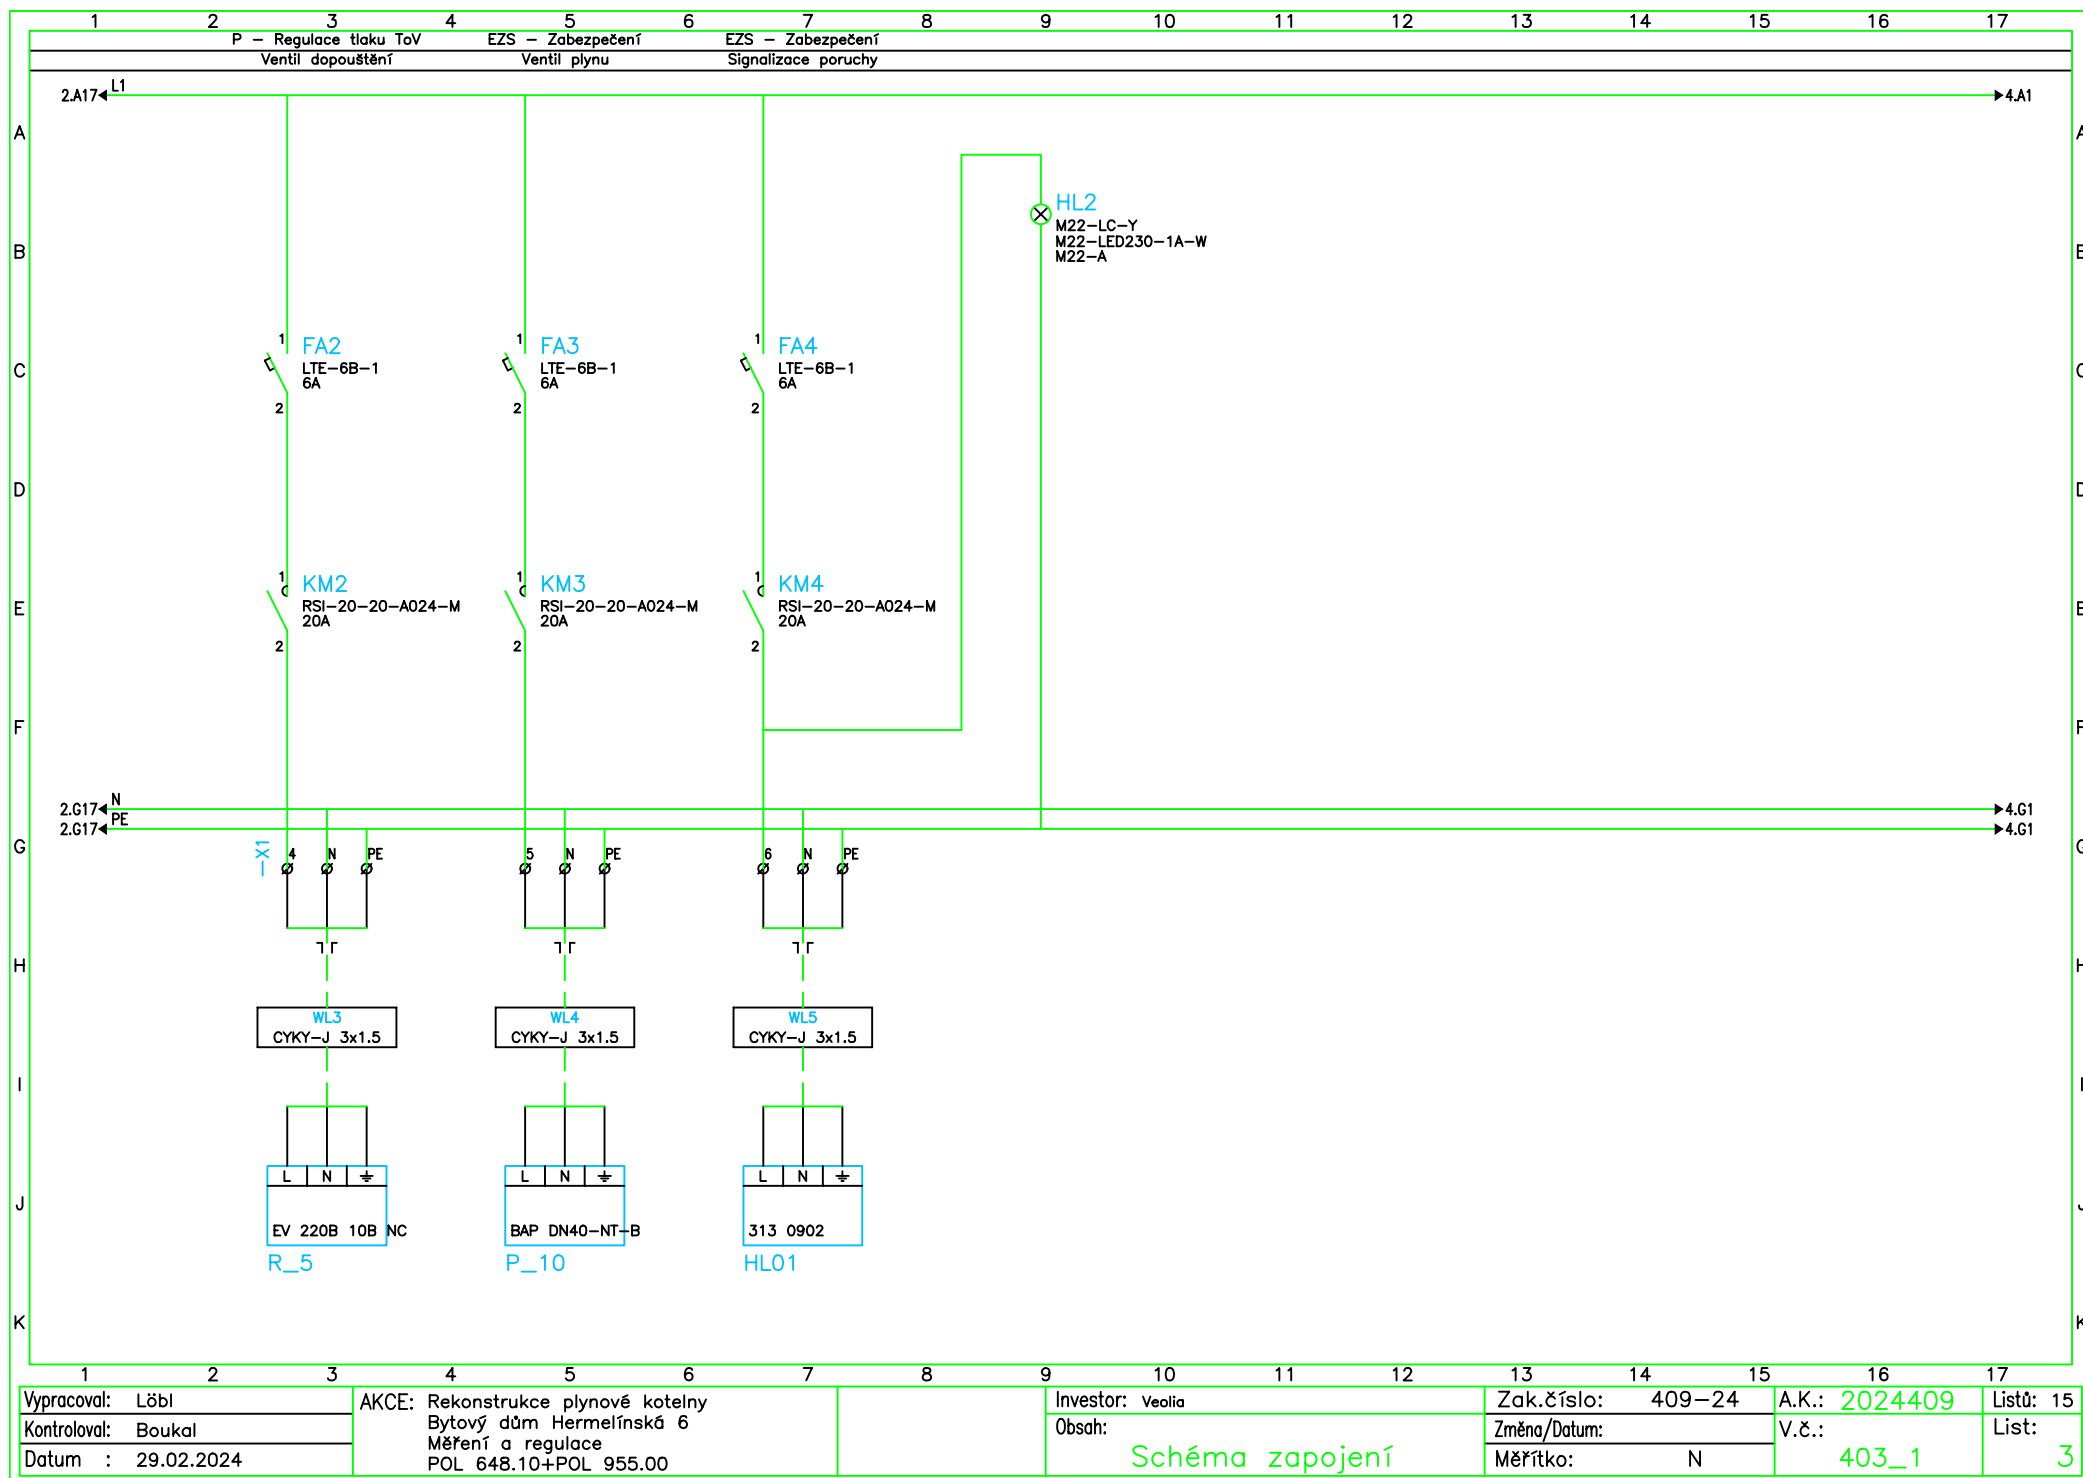


Vypracoval: Löbl	AKCE: Rekonstrukce plynové kotelny Bytový dům Hermelínská 6 Měření a regulace POL 648.10+POL 955.00	Investor: Veolia	Zak.číslo: 409-24	A.K.: 2024409	Listů: 15
Kontroloval: Boukal		Obsah: Schéma zapojení	Změna/Datum:	V.č.: 403_1	List: 3
Datum : 29.02.2024			Měřítka: N		

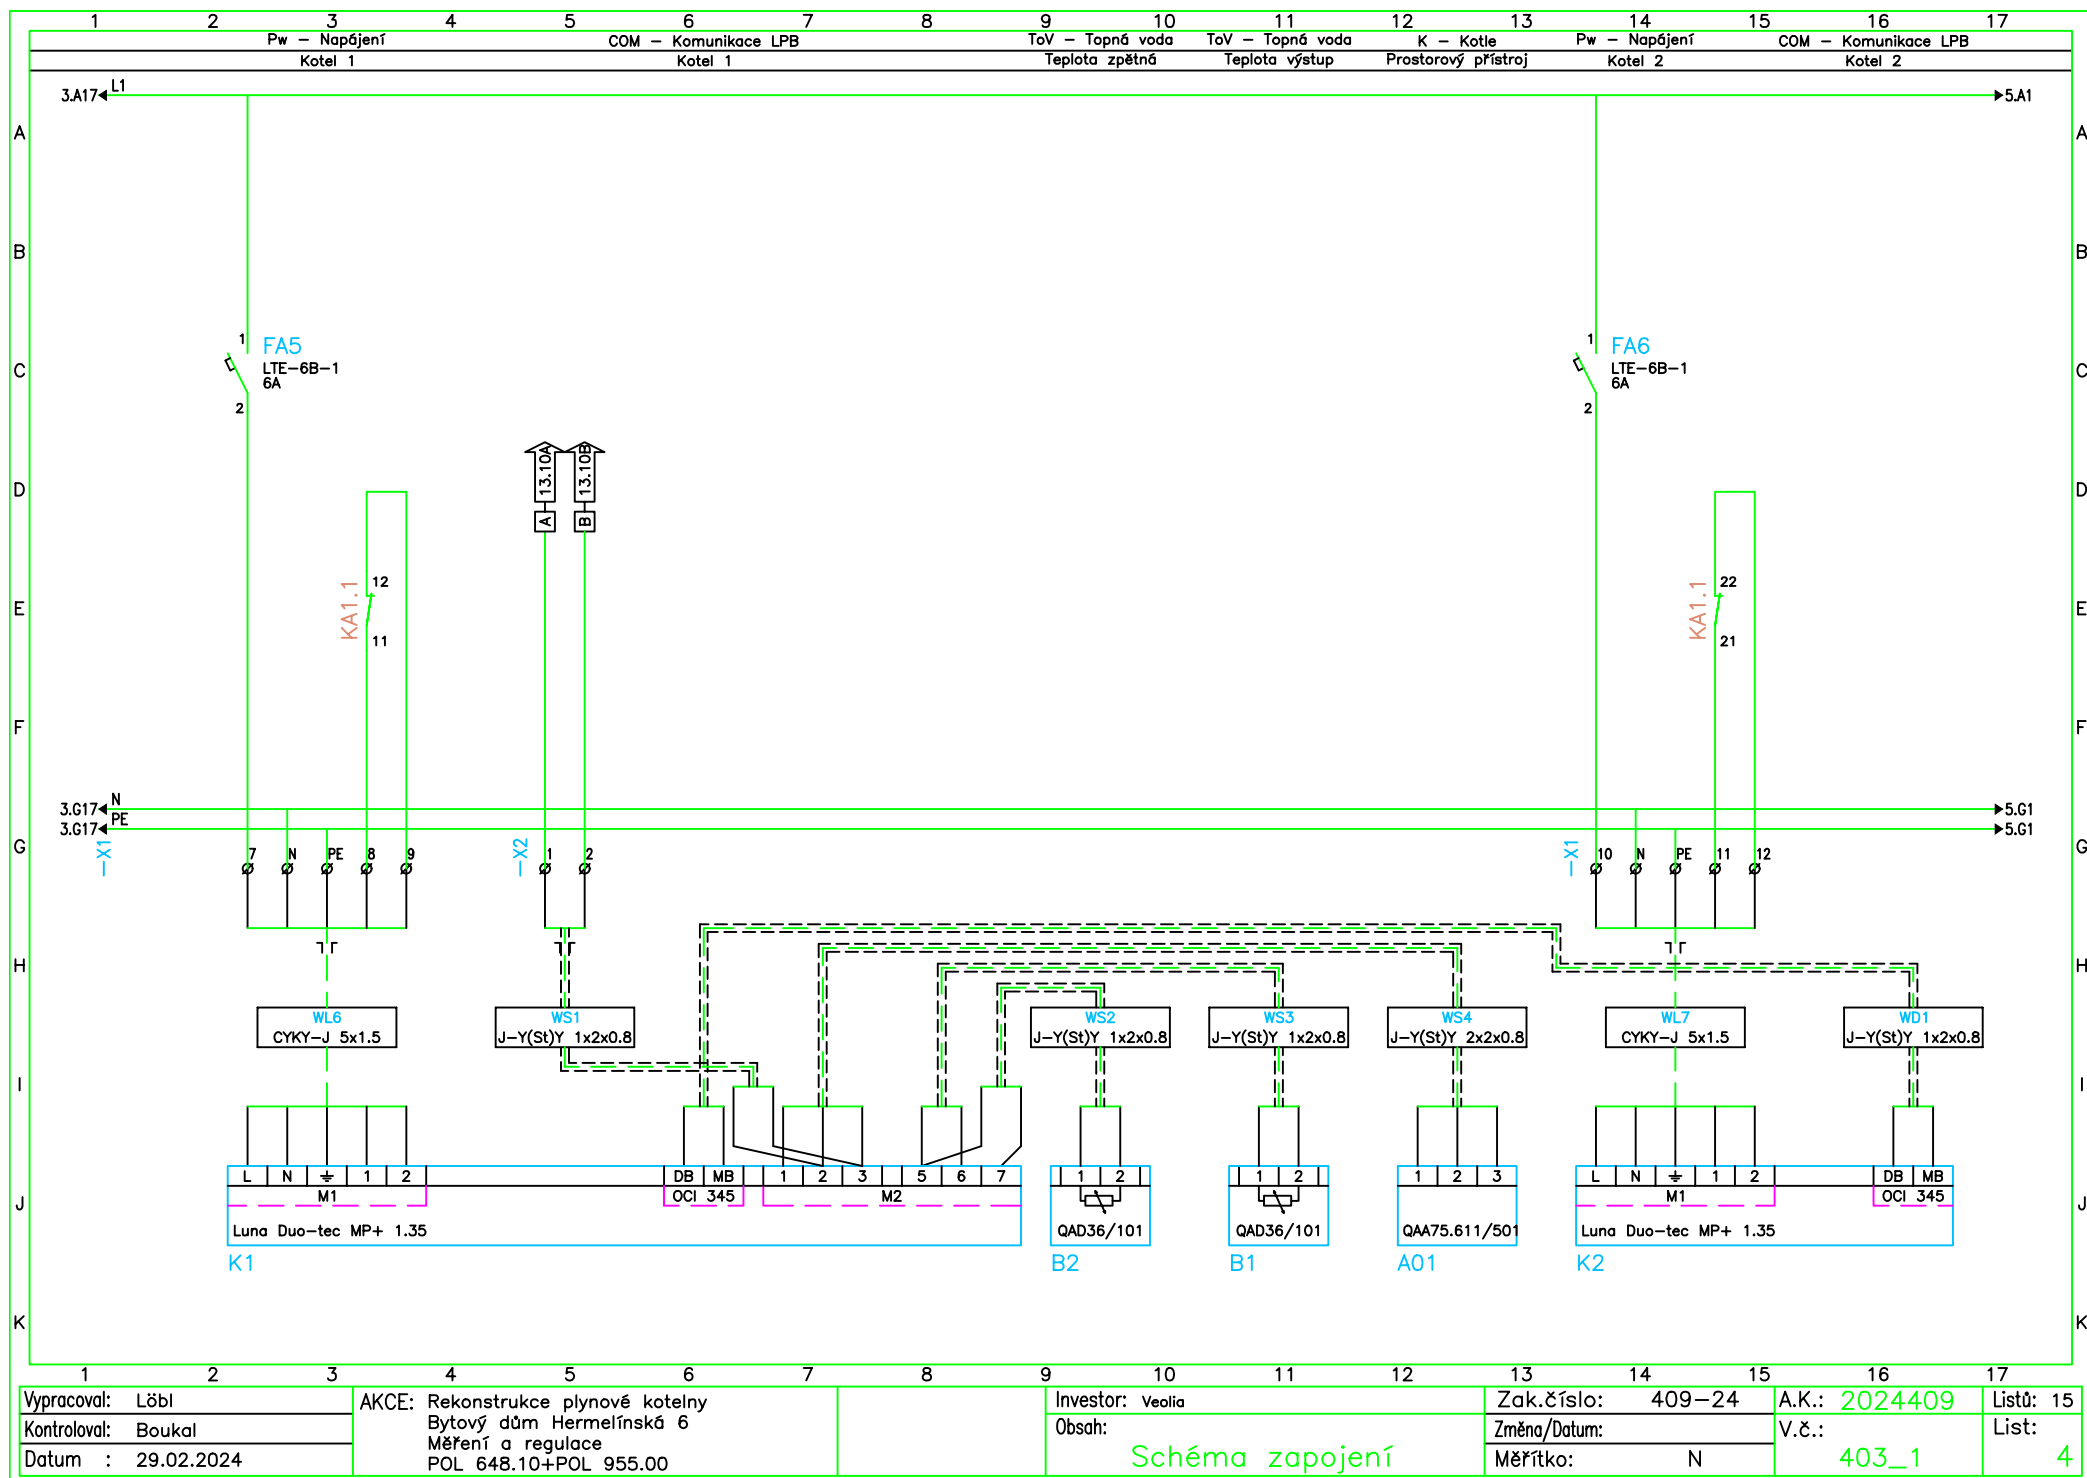

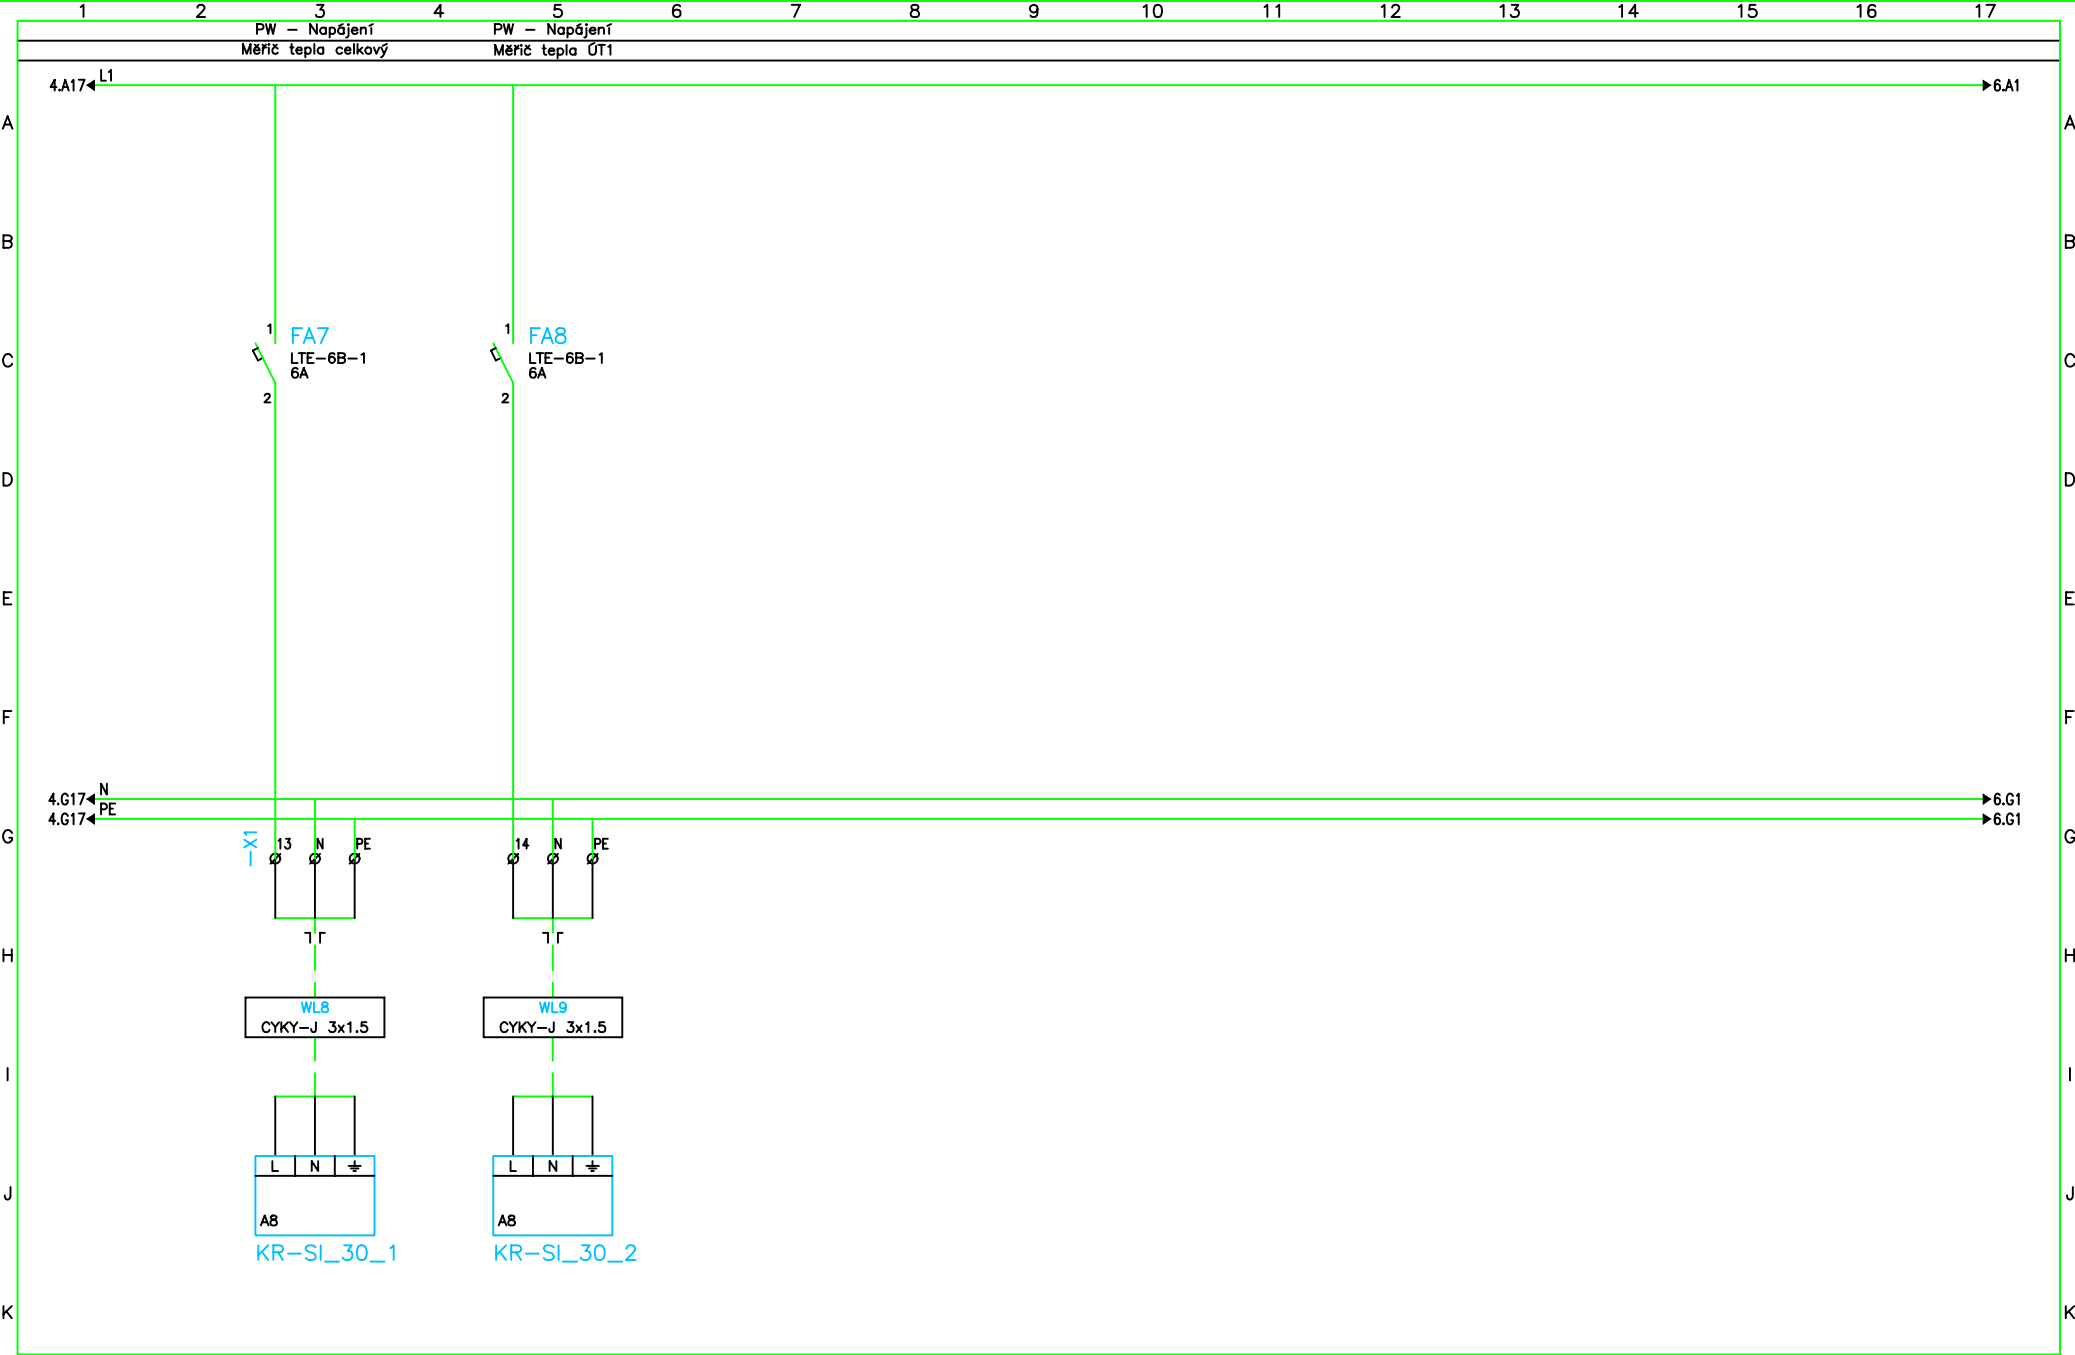

Vypracoval: Löbl	AKCE: Rekonstrukce plynové kotelny Bytový dům Hermelínská 6 Měření a regulace POL 648.10+POL 955.00	Investor: Veolia	Zak.číslo: 409-24	A.K.: 2024409	Listů: 15
Kontroloval: Boukal		Obsah:	Změna/Datum:	V.č.:	List:
Datum : 29.02.2024		Schéma zapojení	Měřítka: N	403_1	5

Schéma zapojení

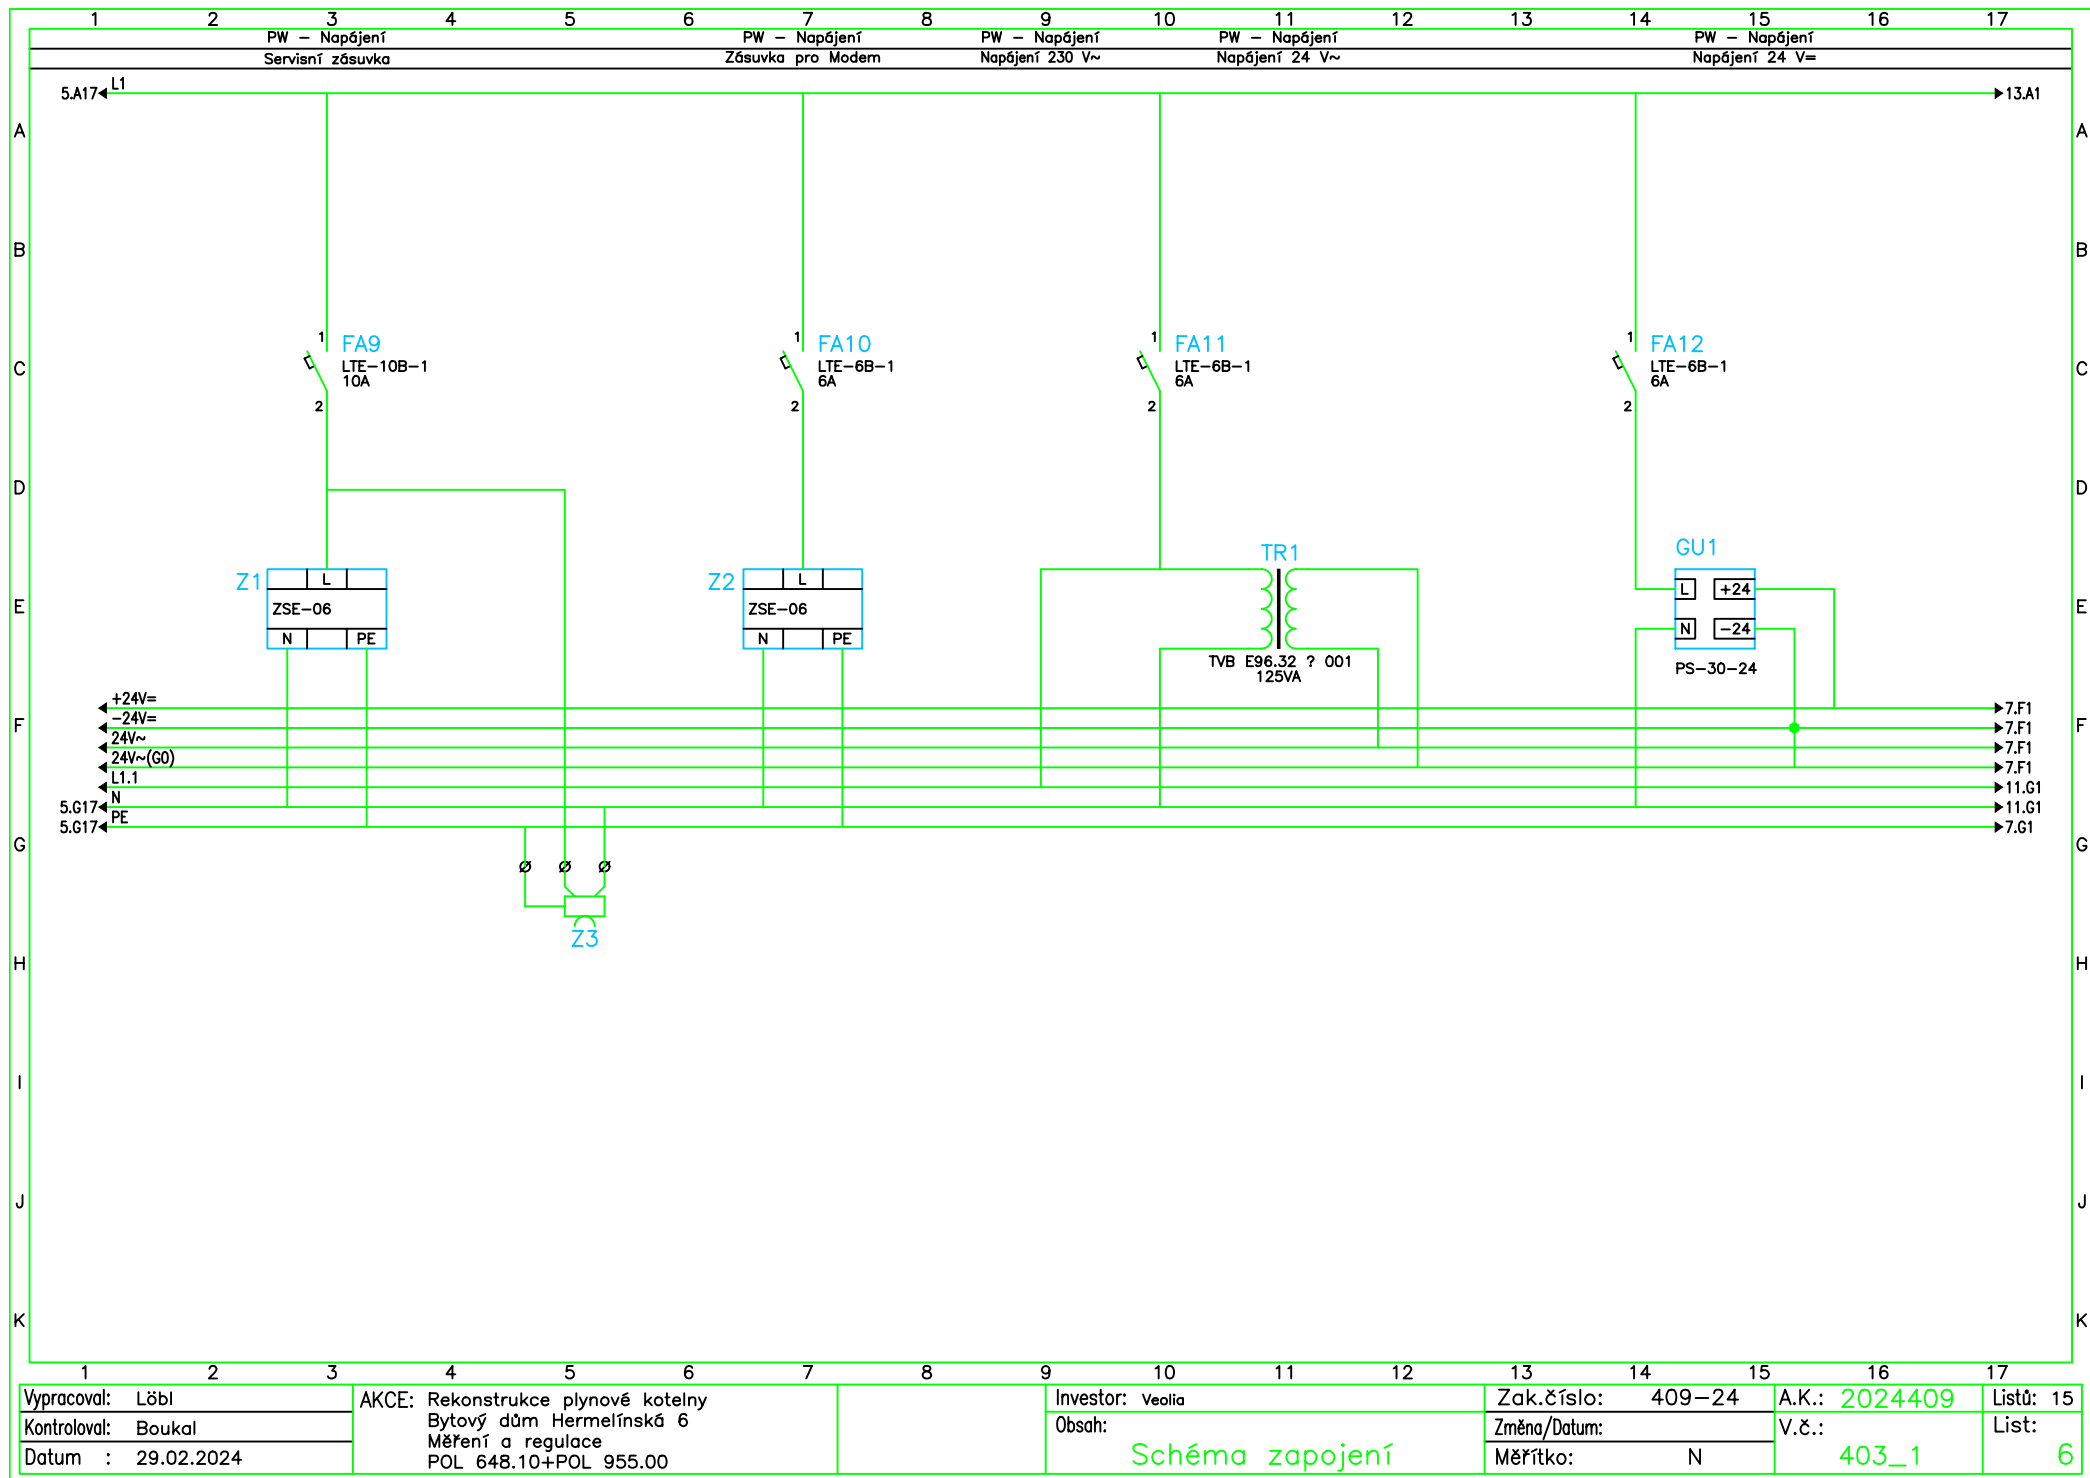

Vypracoval: Löbl
Kontroloval: Boukal
Datum : 29.02.2024

AKCE: Rekonstrukce plynové kotelny
Bytový dům Hermelínská 6
Měření a regulace
POL 648.10+POL 955.00


Investor: Veolia
Obsah:

Schéma zapojení


Zak.číslo: 409-24
Změna/Datum:
Měřítka: N


A.K.: 2024409
V.č.:
403_1

Listů: 15
List:
6

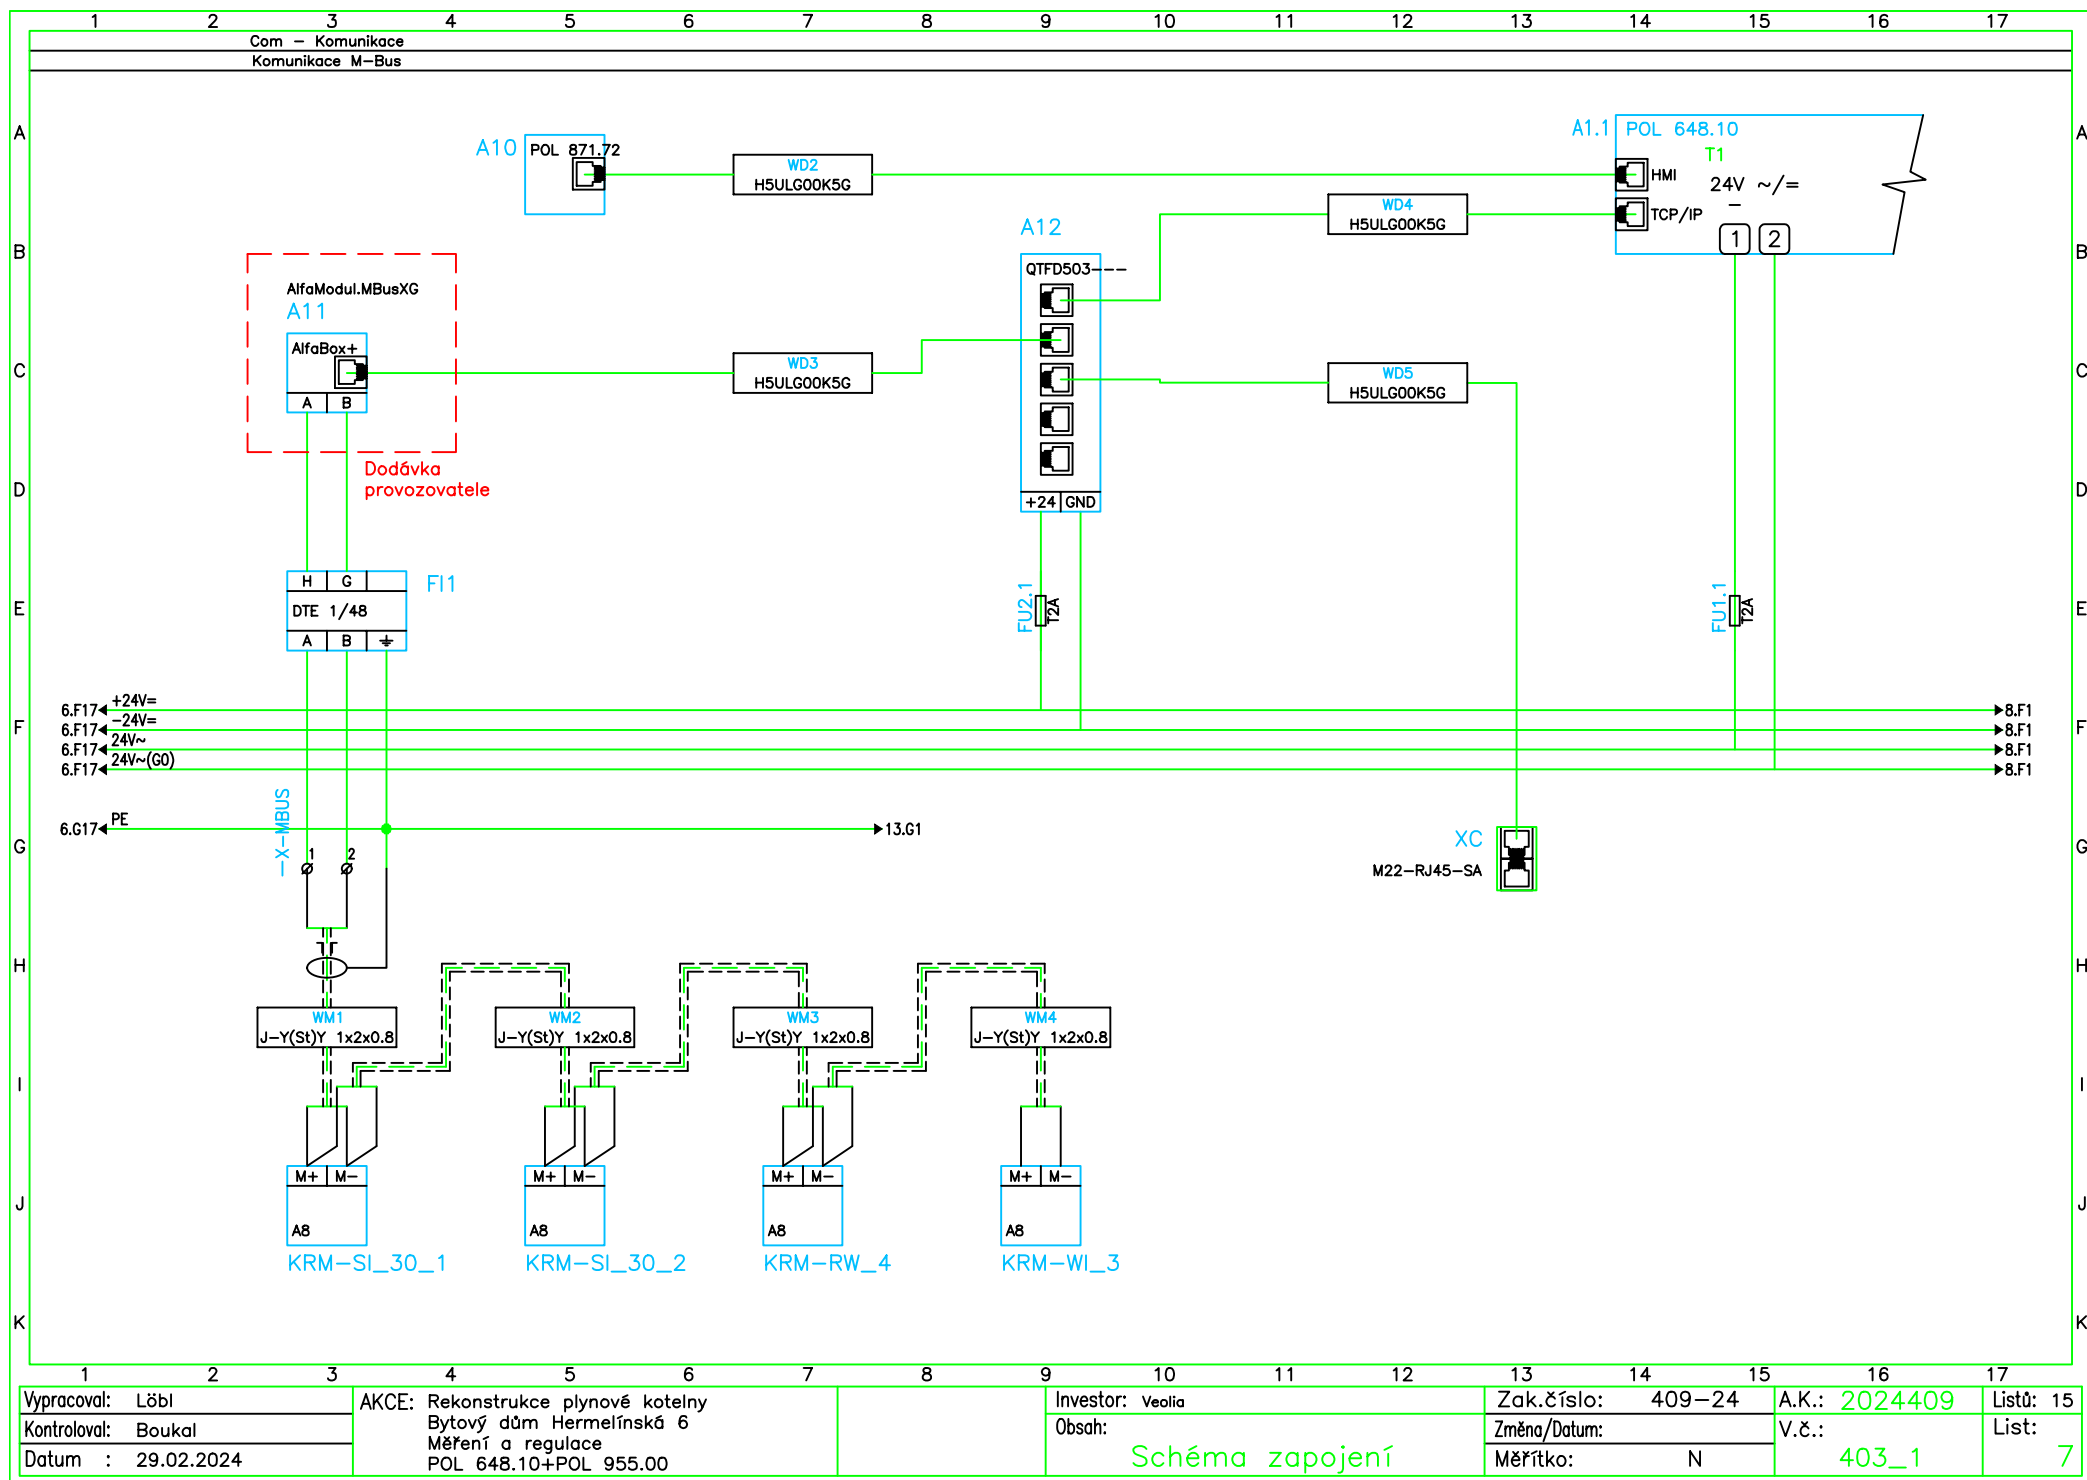


Vypracoval: Löbl	AKCE: Rekonstrukce plynové kotelny Bytový dům Hermelínská 6 Měření a regulace POL 648.10+POL 955.00	Investor: Veolia	Zak.číslo: 409-24	A.K.: 2024409	Listů: 15
Kontroloval: Boukal		Obsah: Schéma zapojení	Změna/Datum:	V.č.: 403_1	List: 7
Datum : 29.02.2024			Měřítka: N		

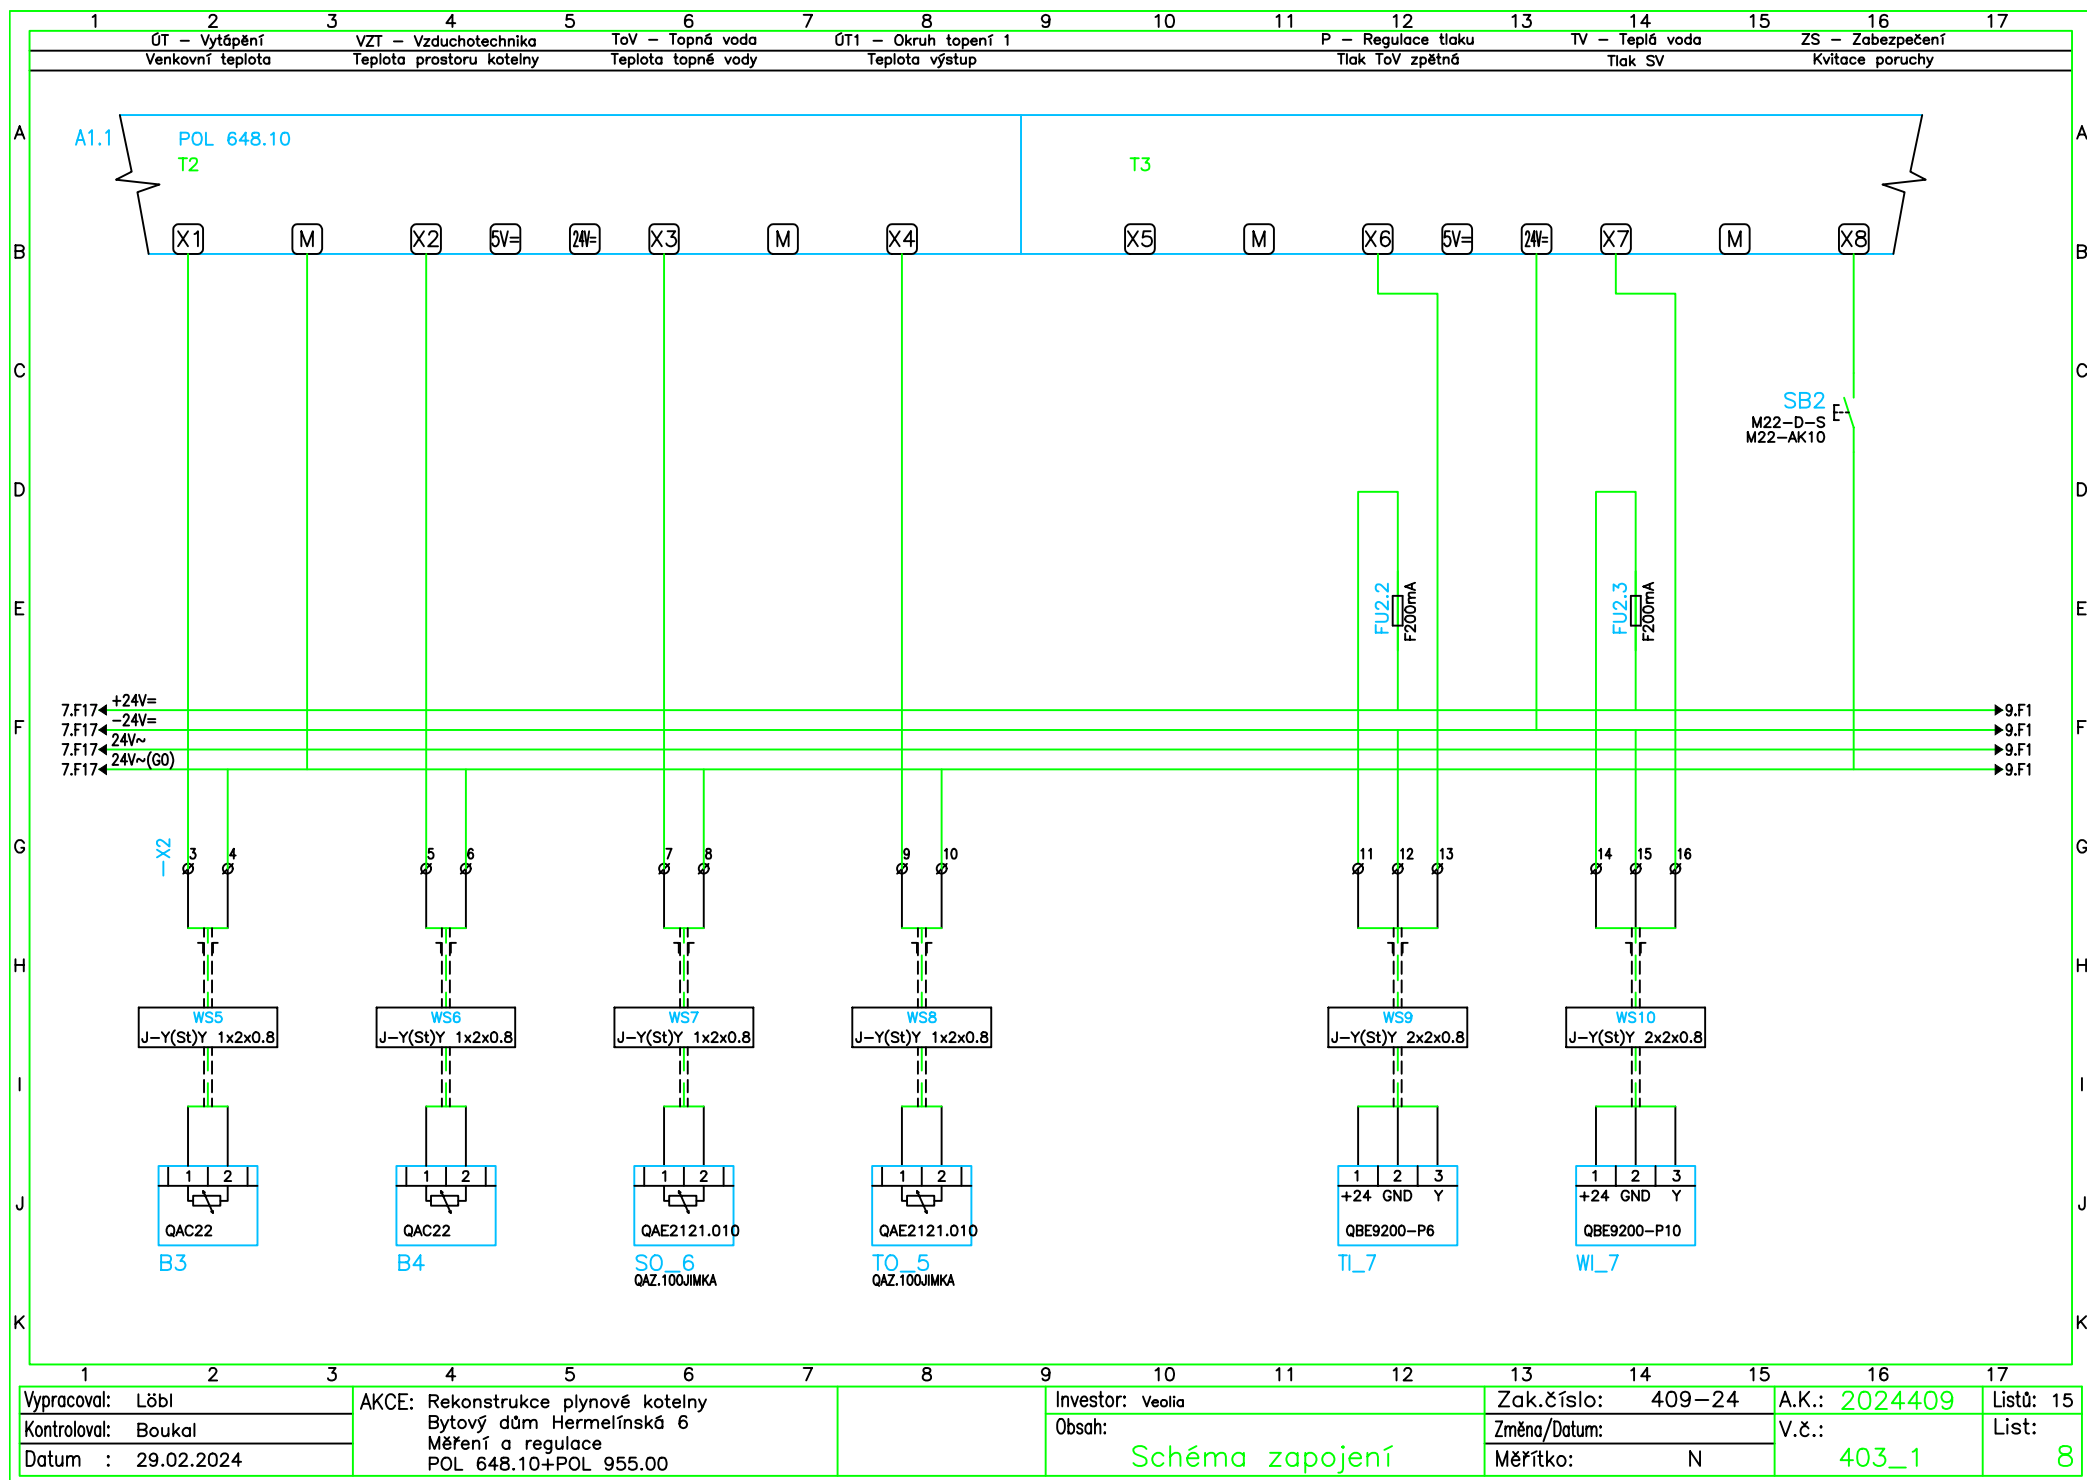

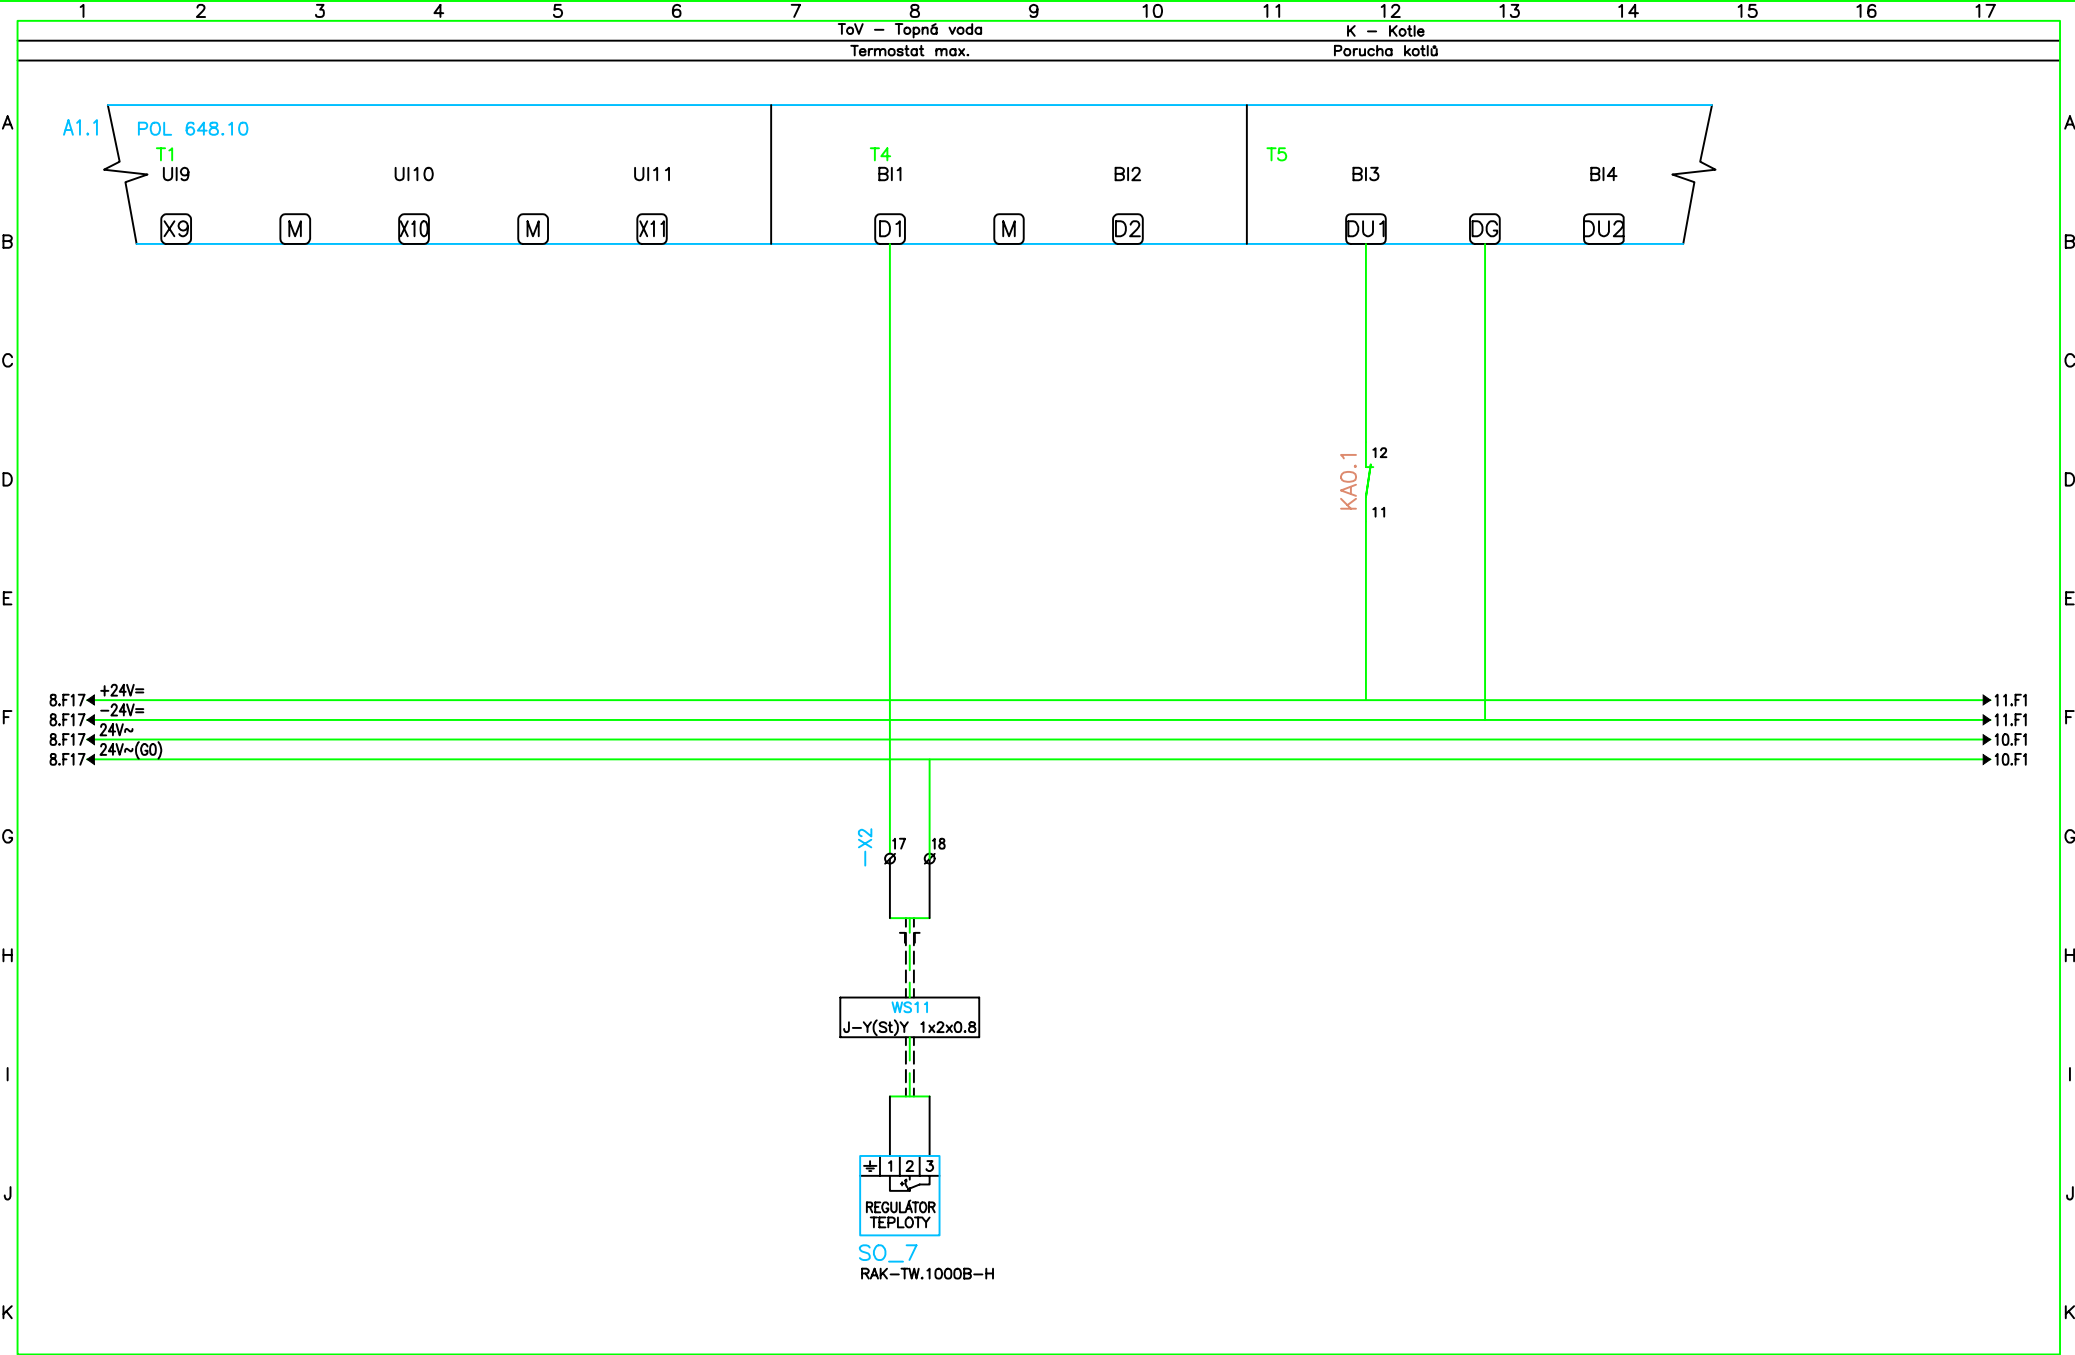

Vypracoval: Löbl	AKCE: Rekonstrukce plynové kotelny Bytový dům Hermelínská 6 Měření a regulace POL 648.10+POL 955.00	Investor: Veolia	Zak.číslo: 409-24	A.K.: 2024409	Listů: 15
Kontroloval: Boukal		Obsah:	Změna/Datum:	V.č.:	List:
Datum : 29.02.2024		Schéma zapojení	Měřítka: N	403_1	9

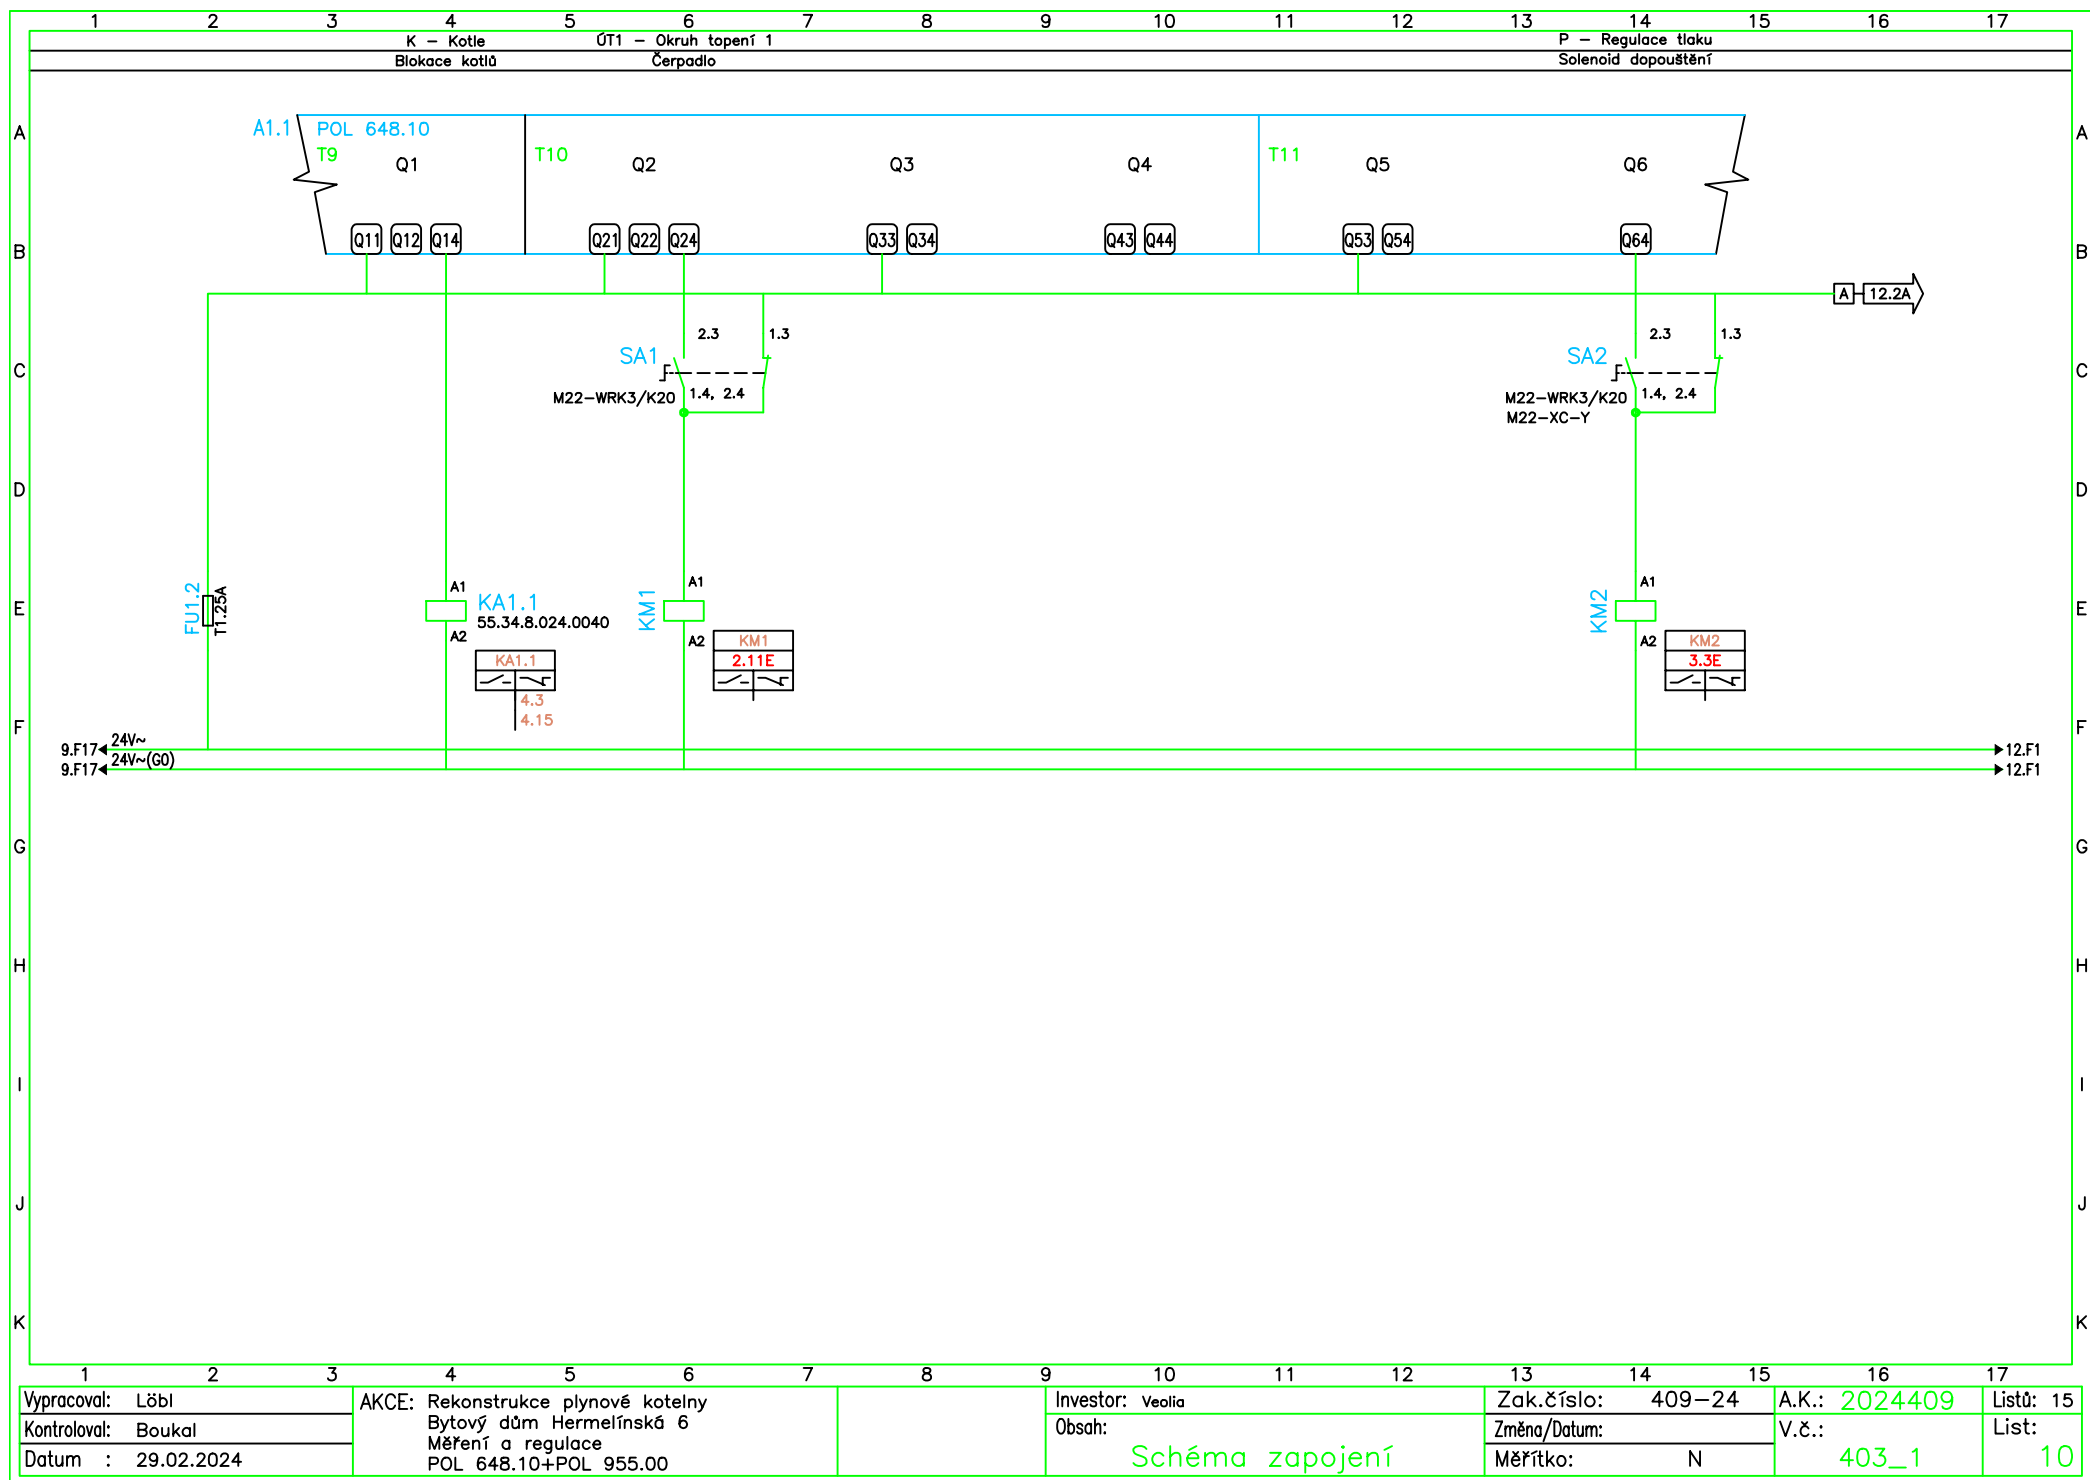

Vypracoval: Löbl
Kontroloval: Boukal
Datum : 29.02.2024

AKCE: Rekonstrukce plynové kotelny
Bytový dům Hermelínská 6
Měření a regulace
POL 648.10+POL 955.00


Investor: Veolia
Obsah:


Schéma zapojení

Zak.číslo: 409-24
Změna/Datum:
Měřítka: N

A.K.: 2024409
V.č.:
403_1

Listů: 15
List:
10

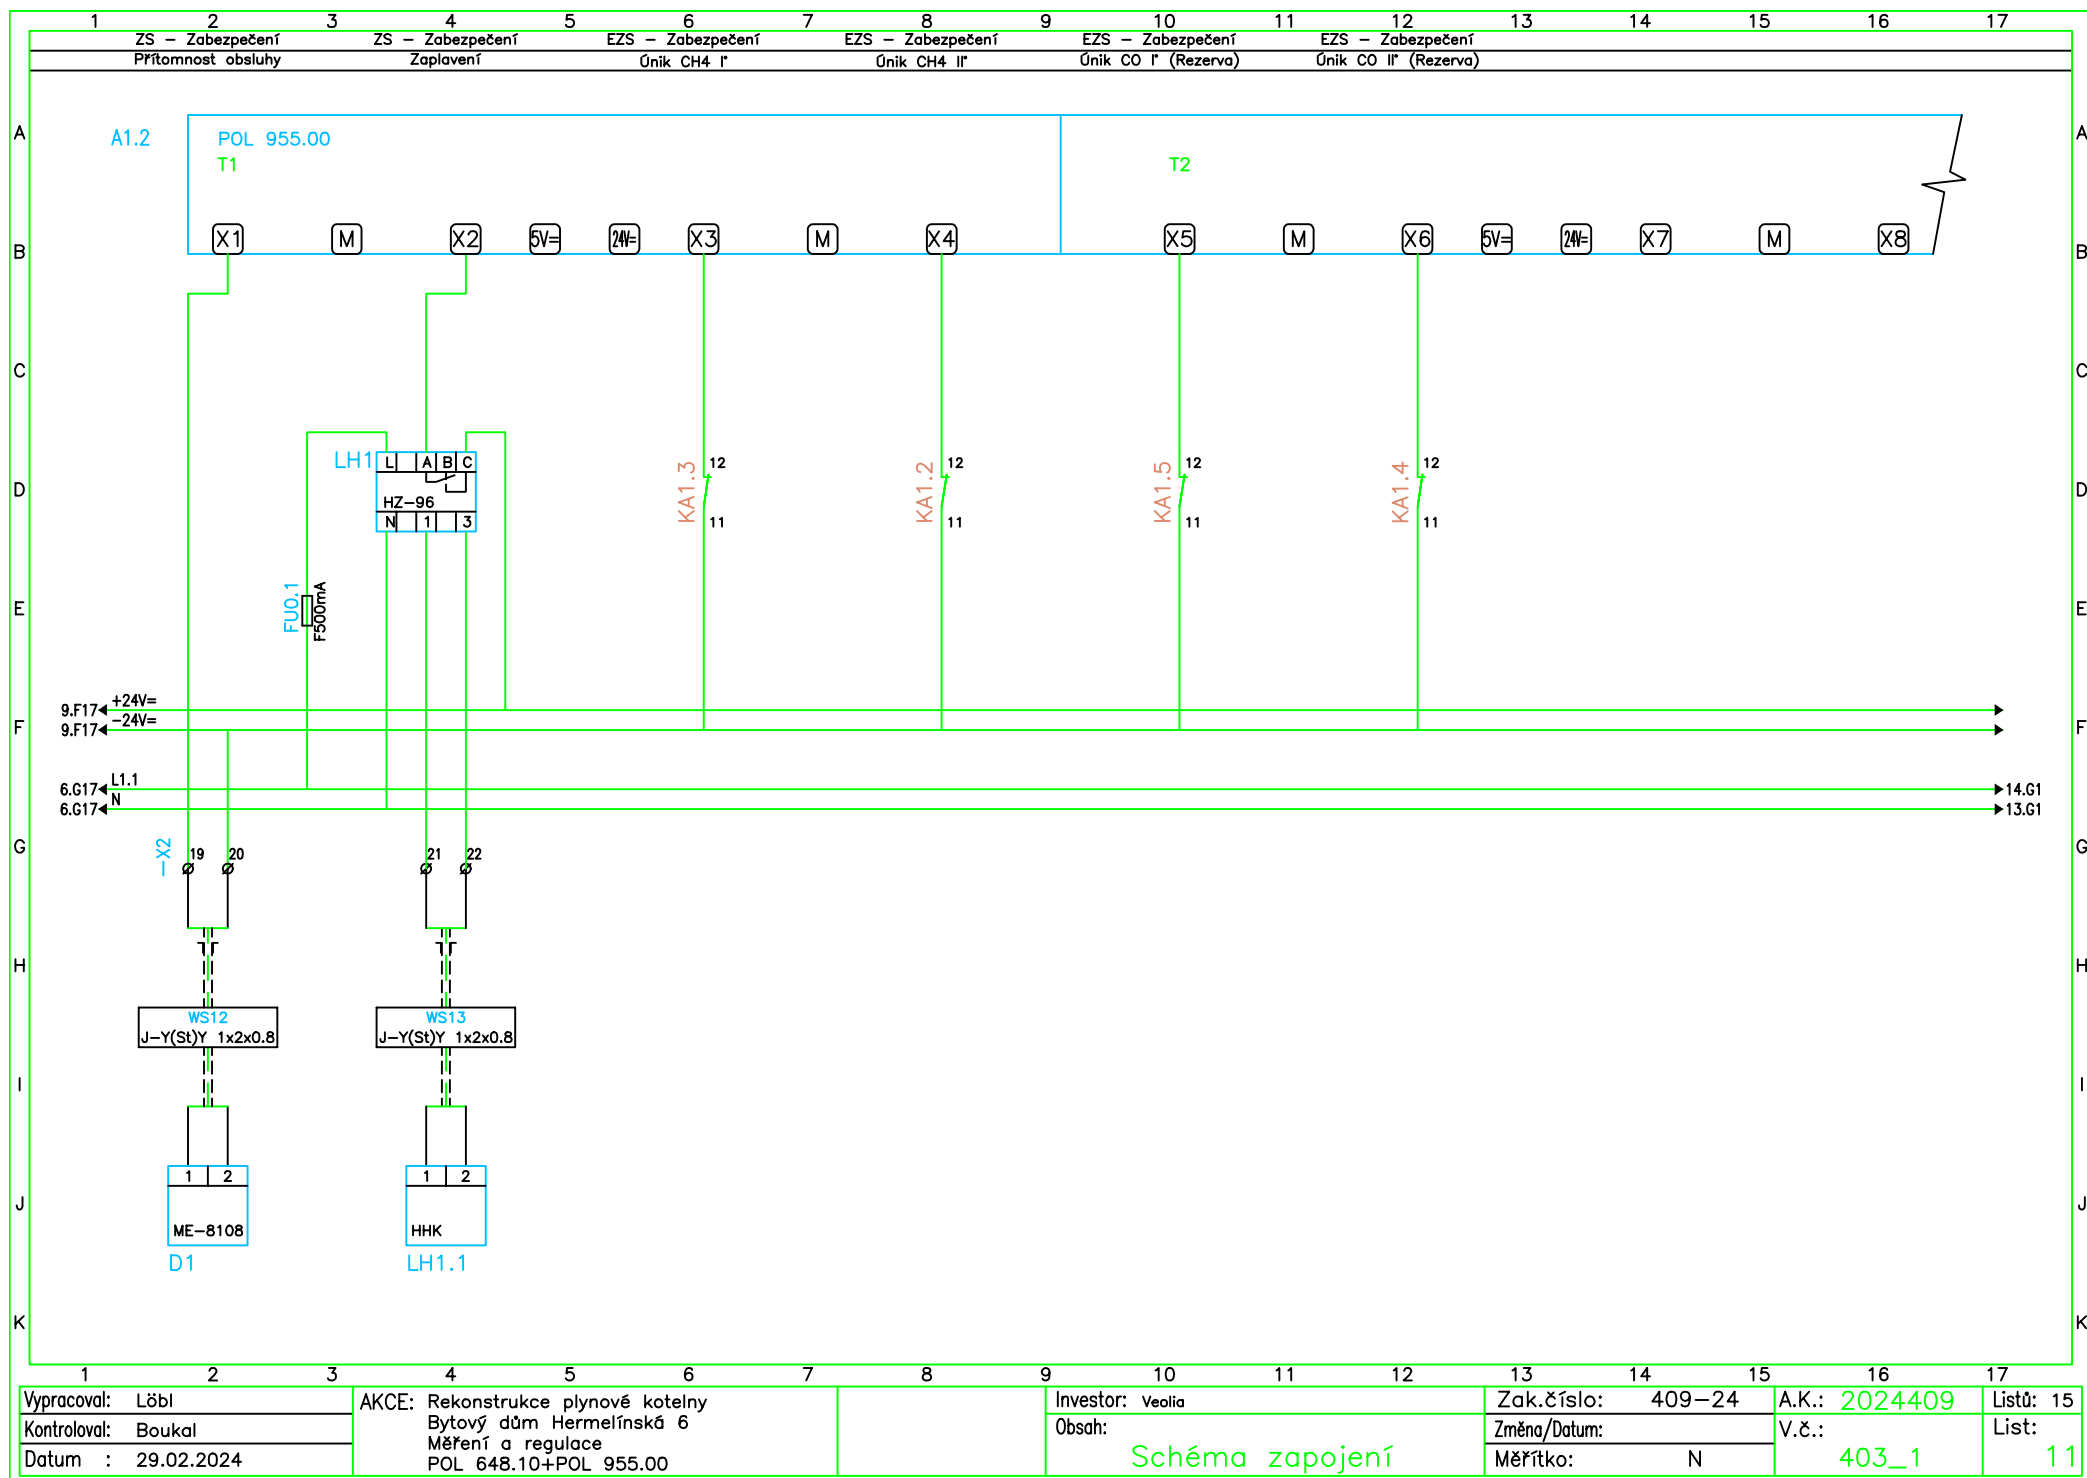

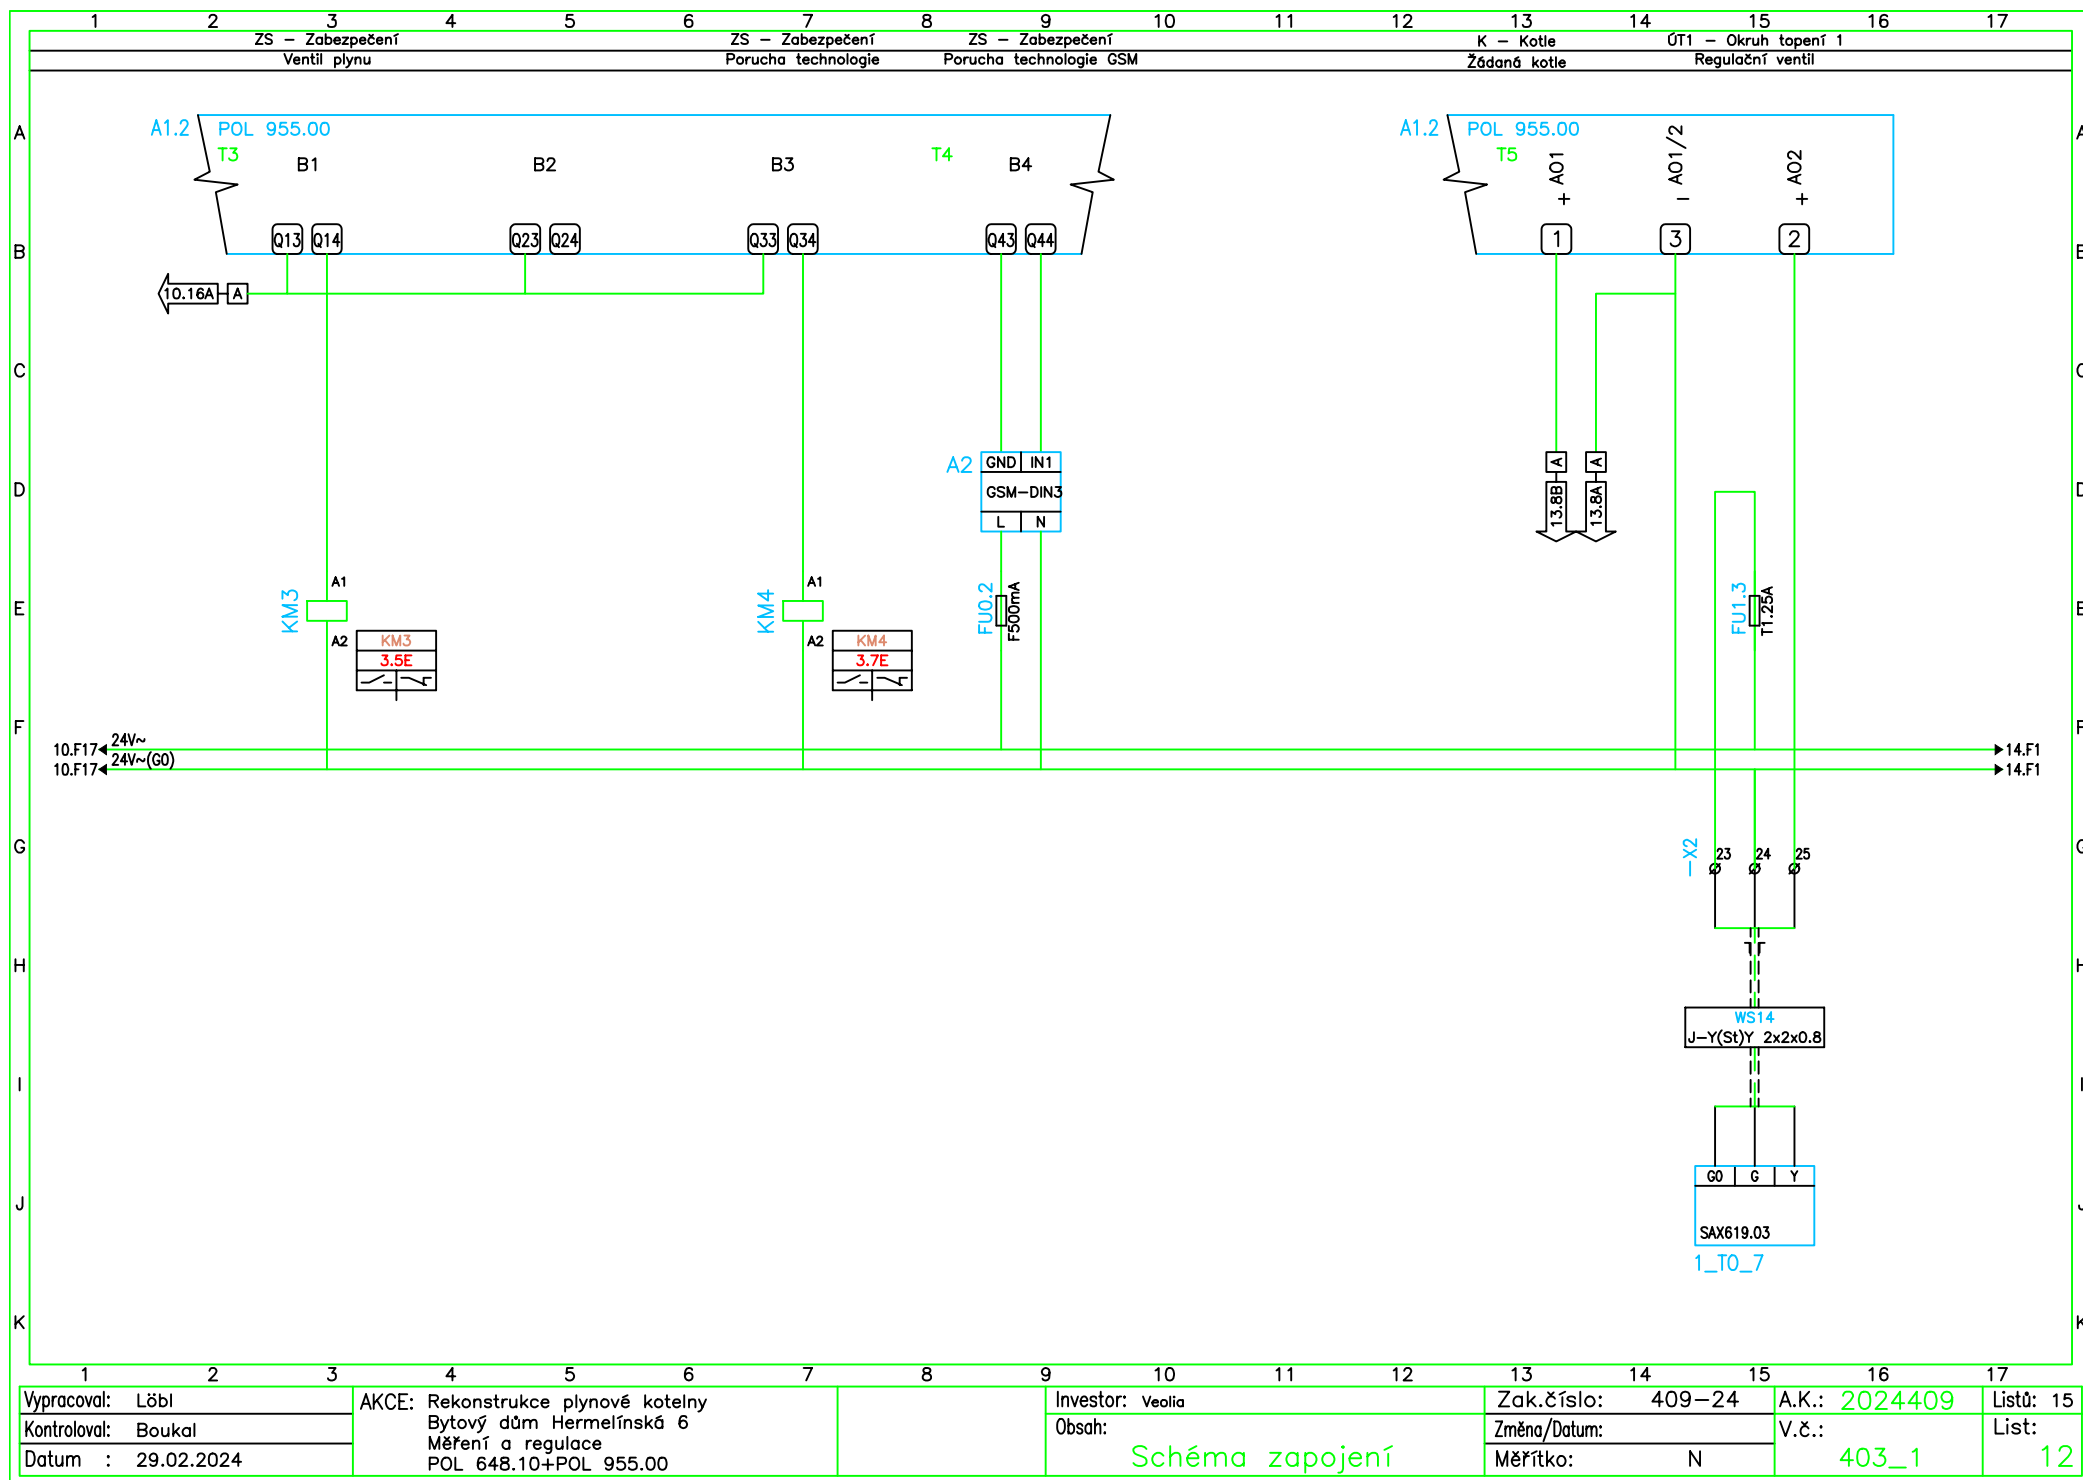

Vypracoval: Löbl
Kontroloval: Boukal
Datum : 29.02.2024


AKCE: Rekonstrukce plynové kotelny
Bytový dům Hermelínská 6
Měření a regulace
POL 648.10+POL 955.00


Investor: Veolia
Obsah: Schéma zapojení

Zak.číslo: 409-24
Změna/Datum:
Měřtko: N

A.K.: 2024409
V.č.: 403_1

Listů: 15
List: 12

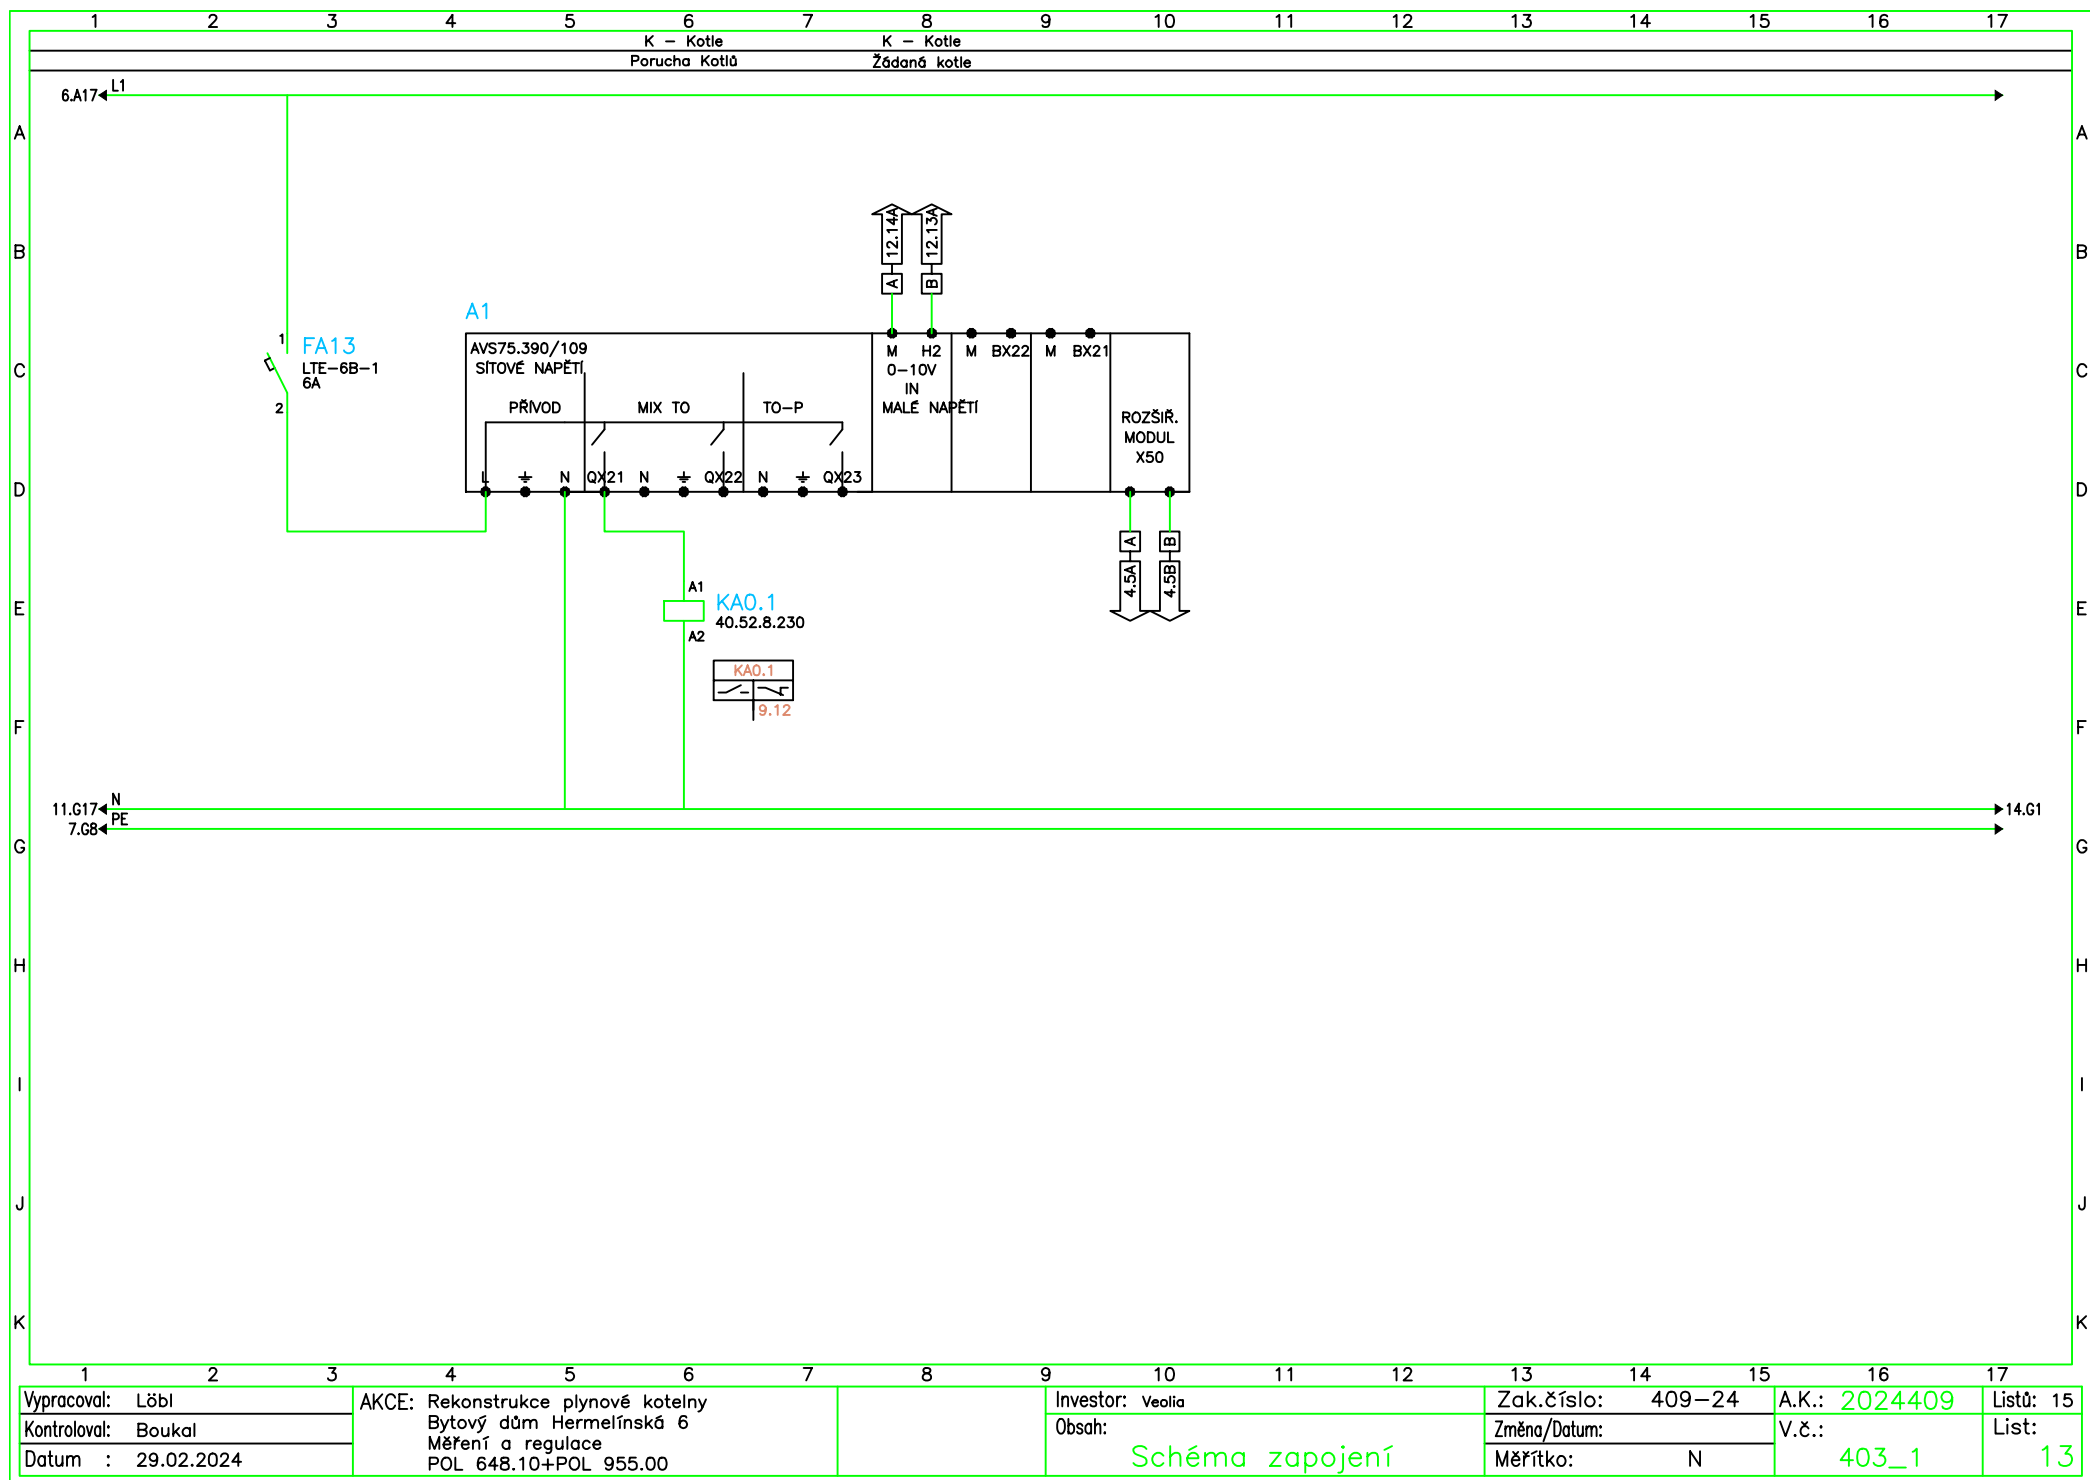

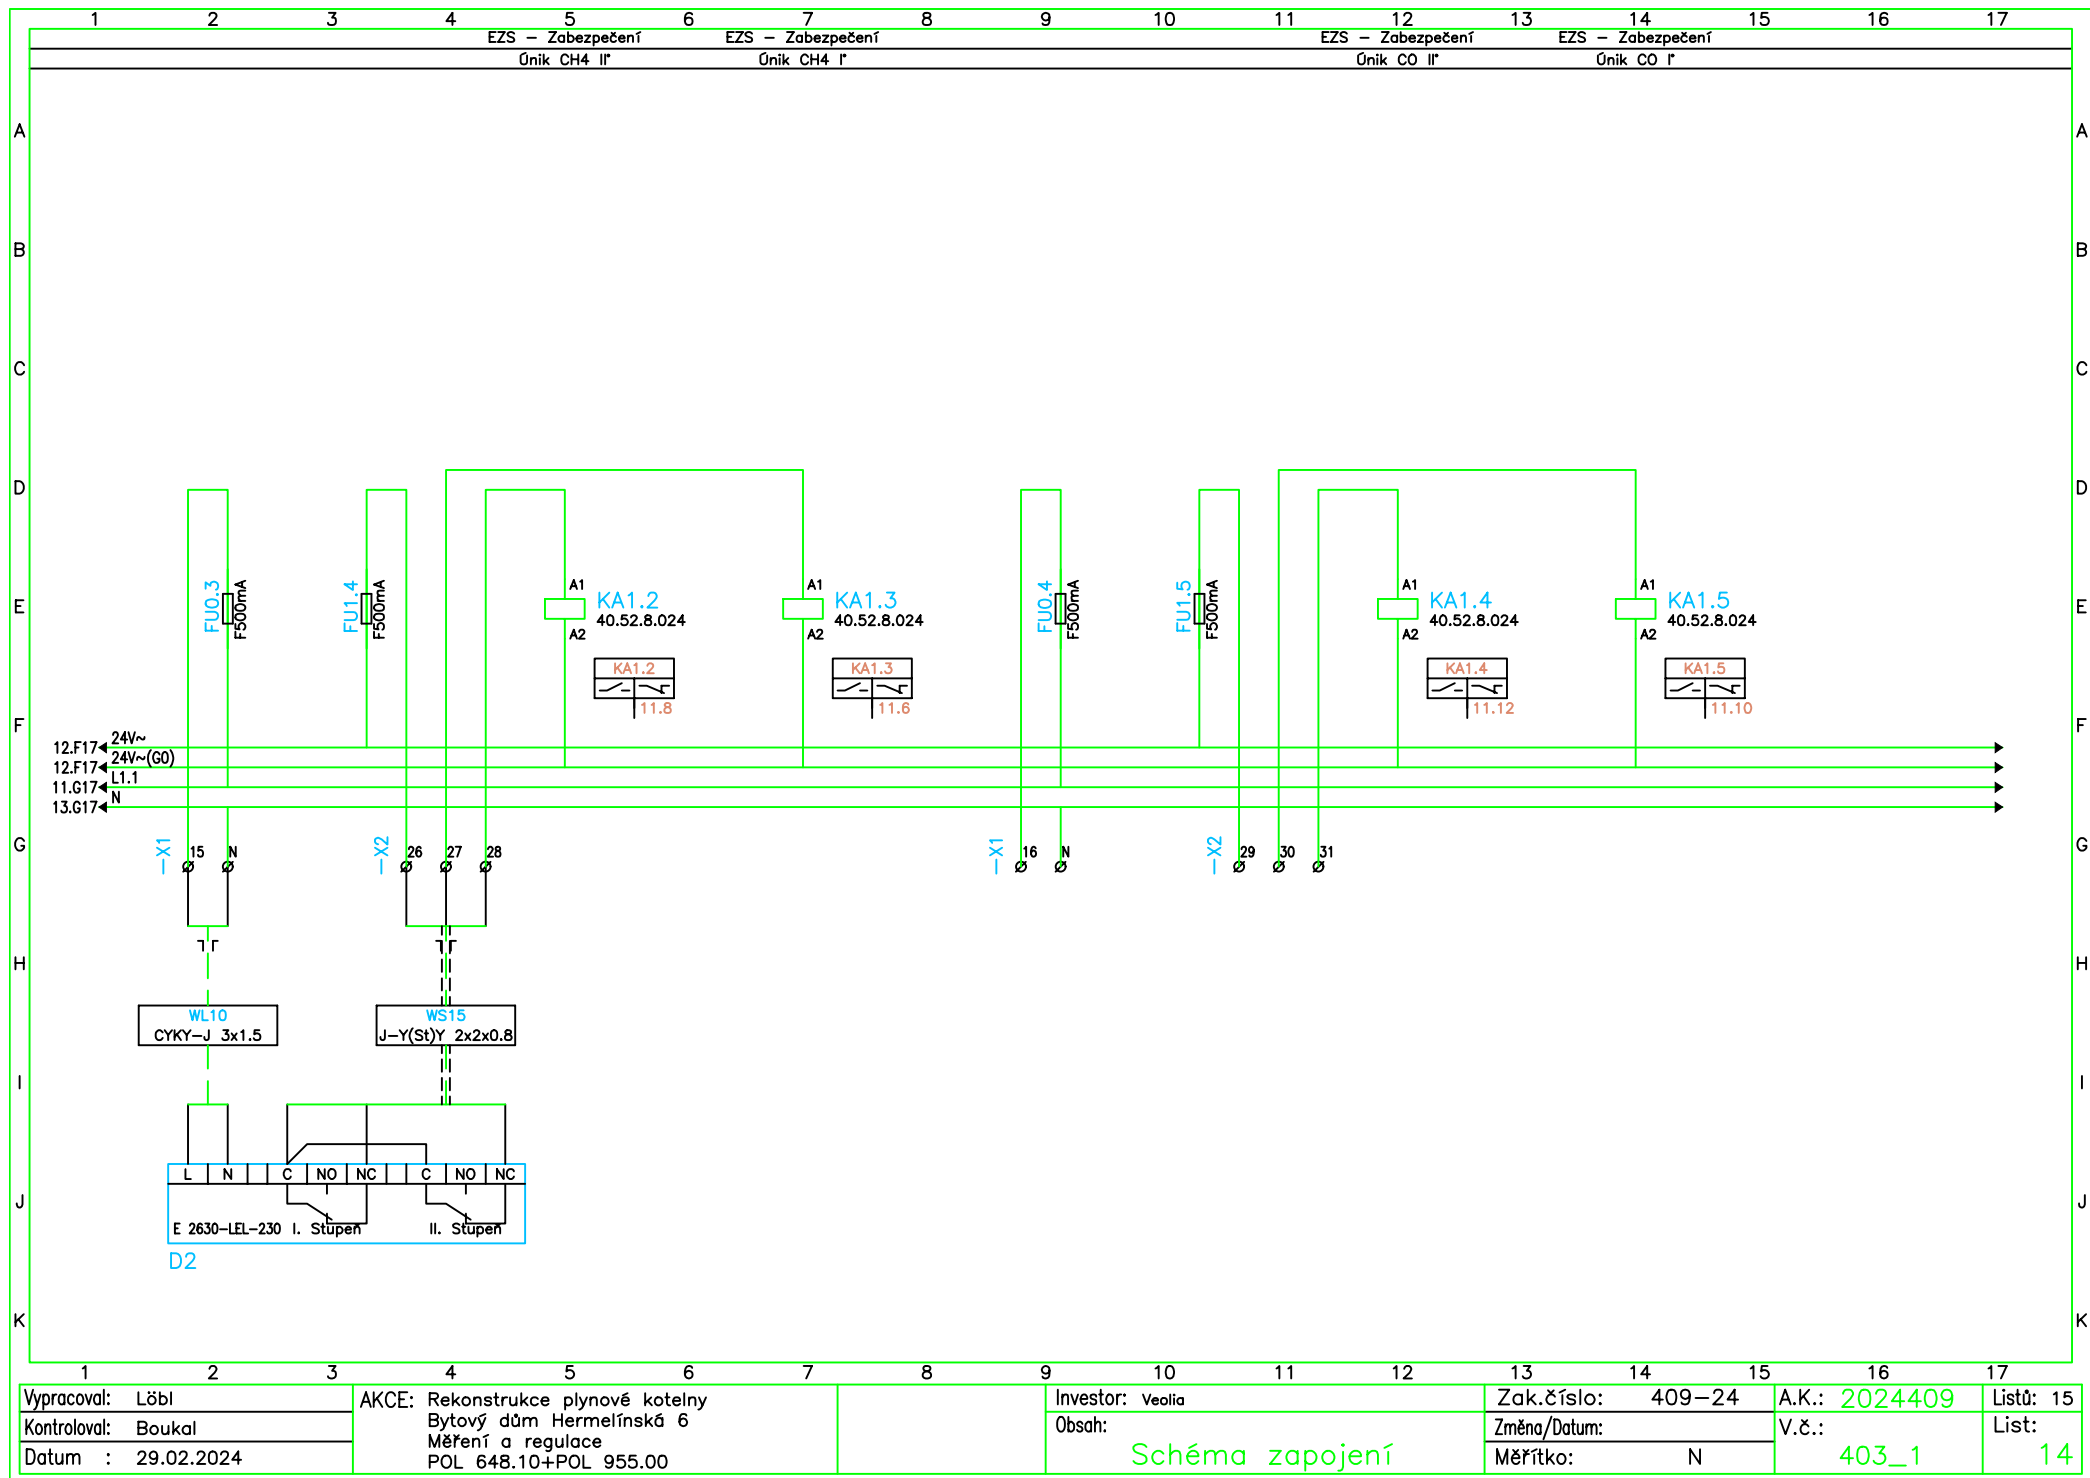

Vypracoval: Löbl
Kontroloval: Boukal
Datum : 29.02.2024


AKCE: Rekonstrukce plynové kotelny
Bytový dům Hermelínská 6
Měření a regulace
POL 648.10+POL 955.00

Investor: Veolia
Obsah: Schéma zapojení

Zak.číslo: 409-24
Změna/Datum:
Měřítka: N

A.K.: 2024409
V.č.: 403_1

Listů: 15
List: 14

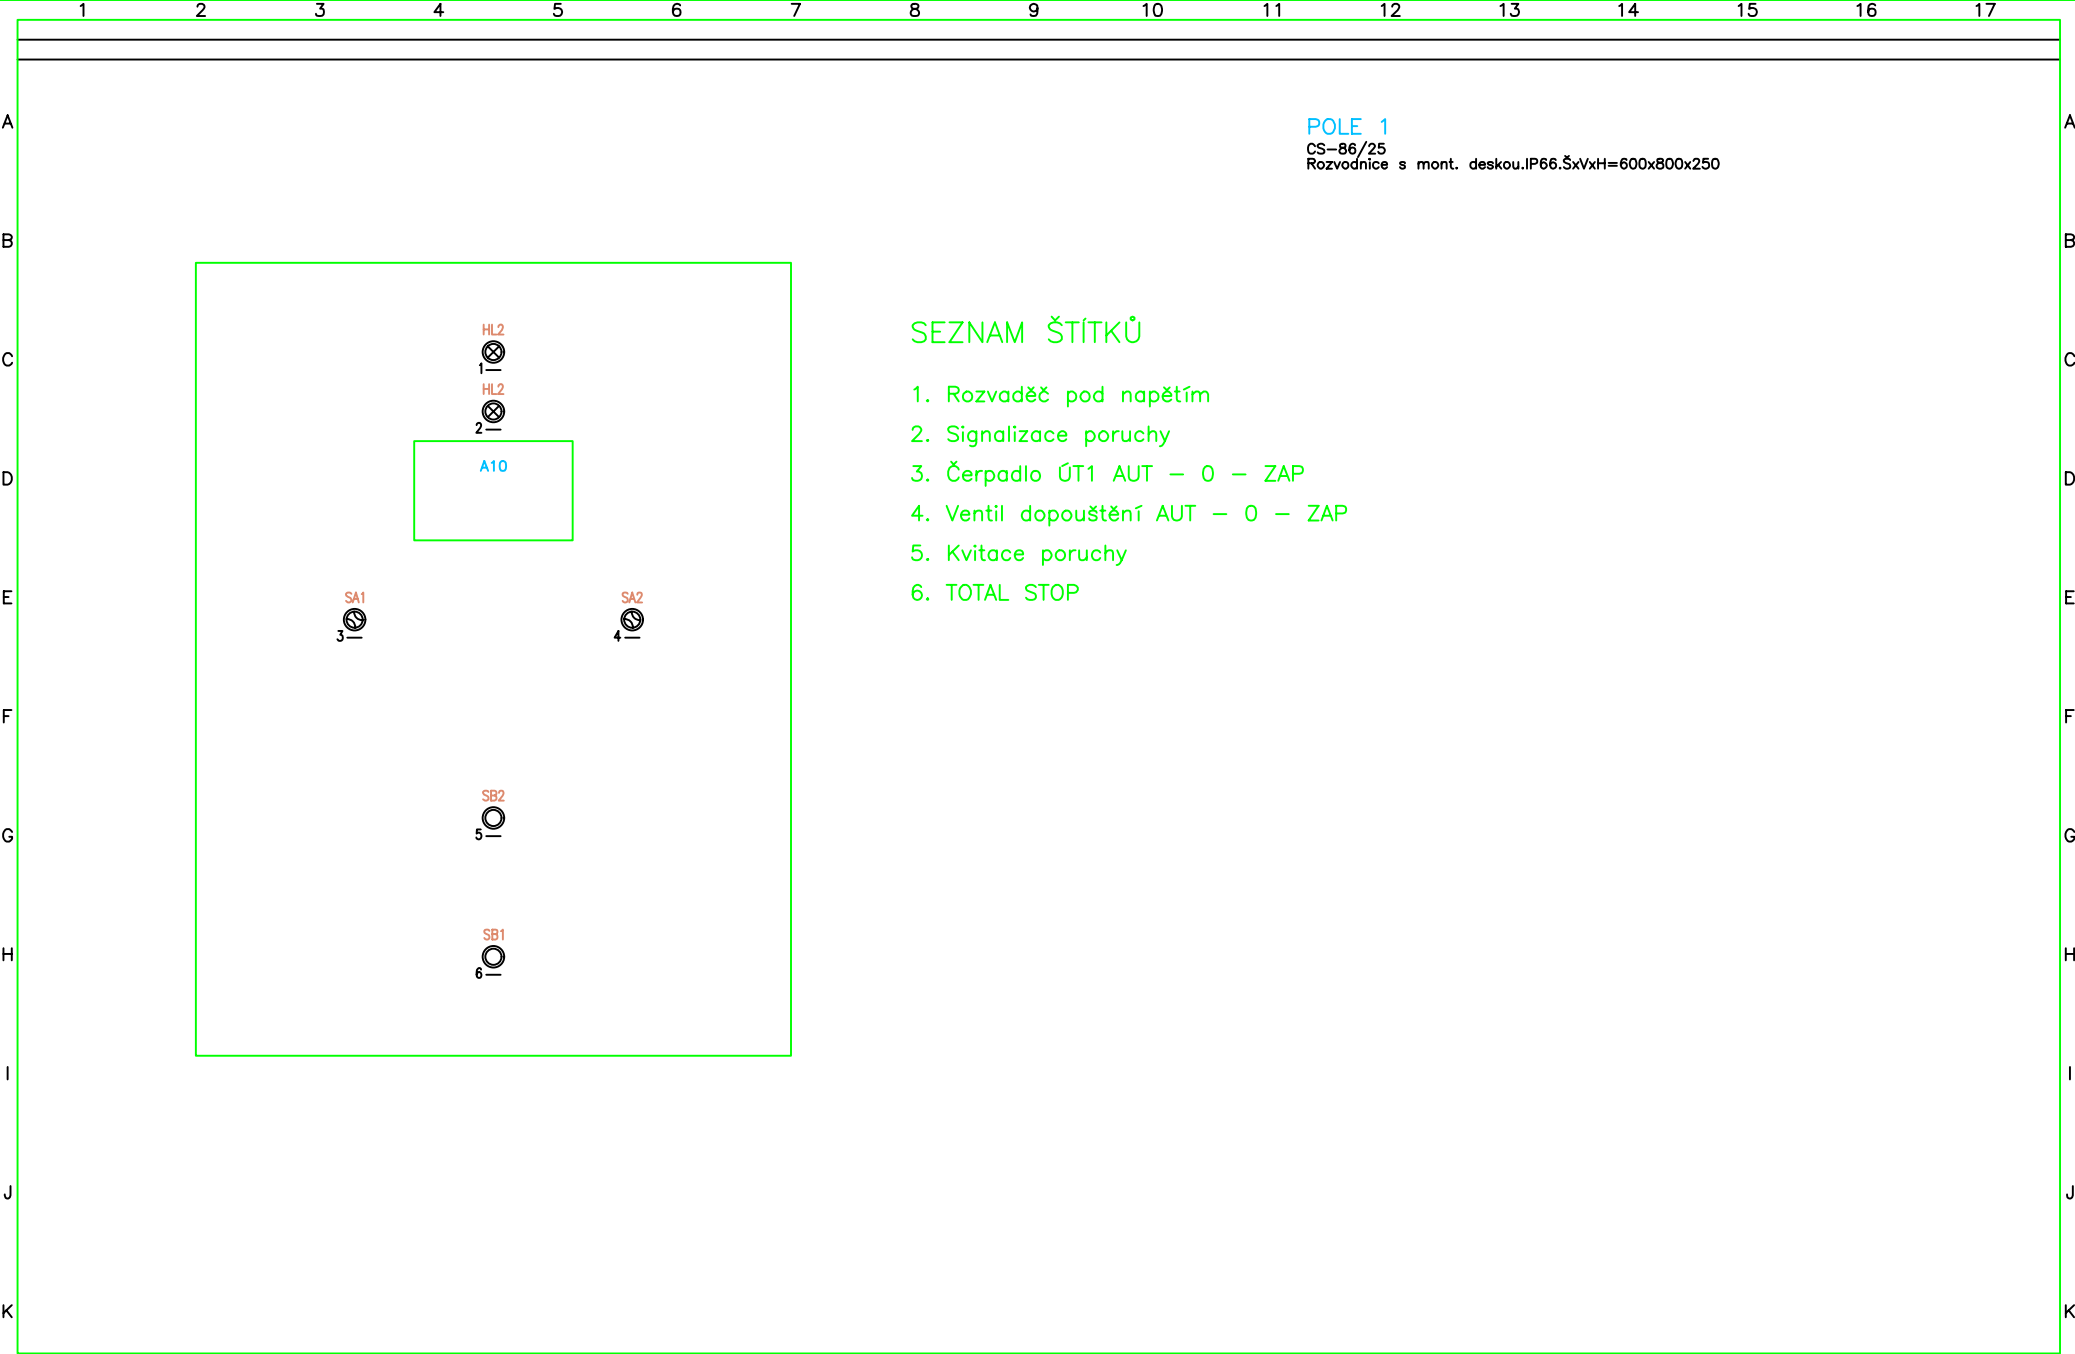

Vypracoval: Löbl	AKCE: Rekonstrukce plynové kotelny Bytový dům Hermelínská 6 Měření a regulace POL 648.10+POL 955.00	Investor: Veolia	Zak.číslo: 409-24	A.K.: 2024409	Listů: 15
Kontroloval: Boukal			Změna/Datum:	V.č.: 403_1	List:
Datum : 29.02.2024			Měřítko: N	403_1	15