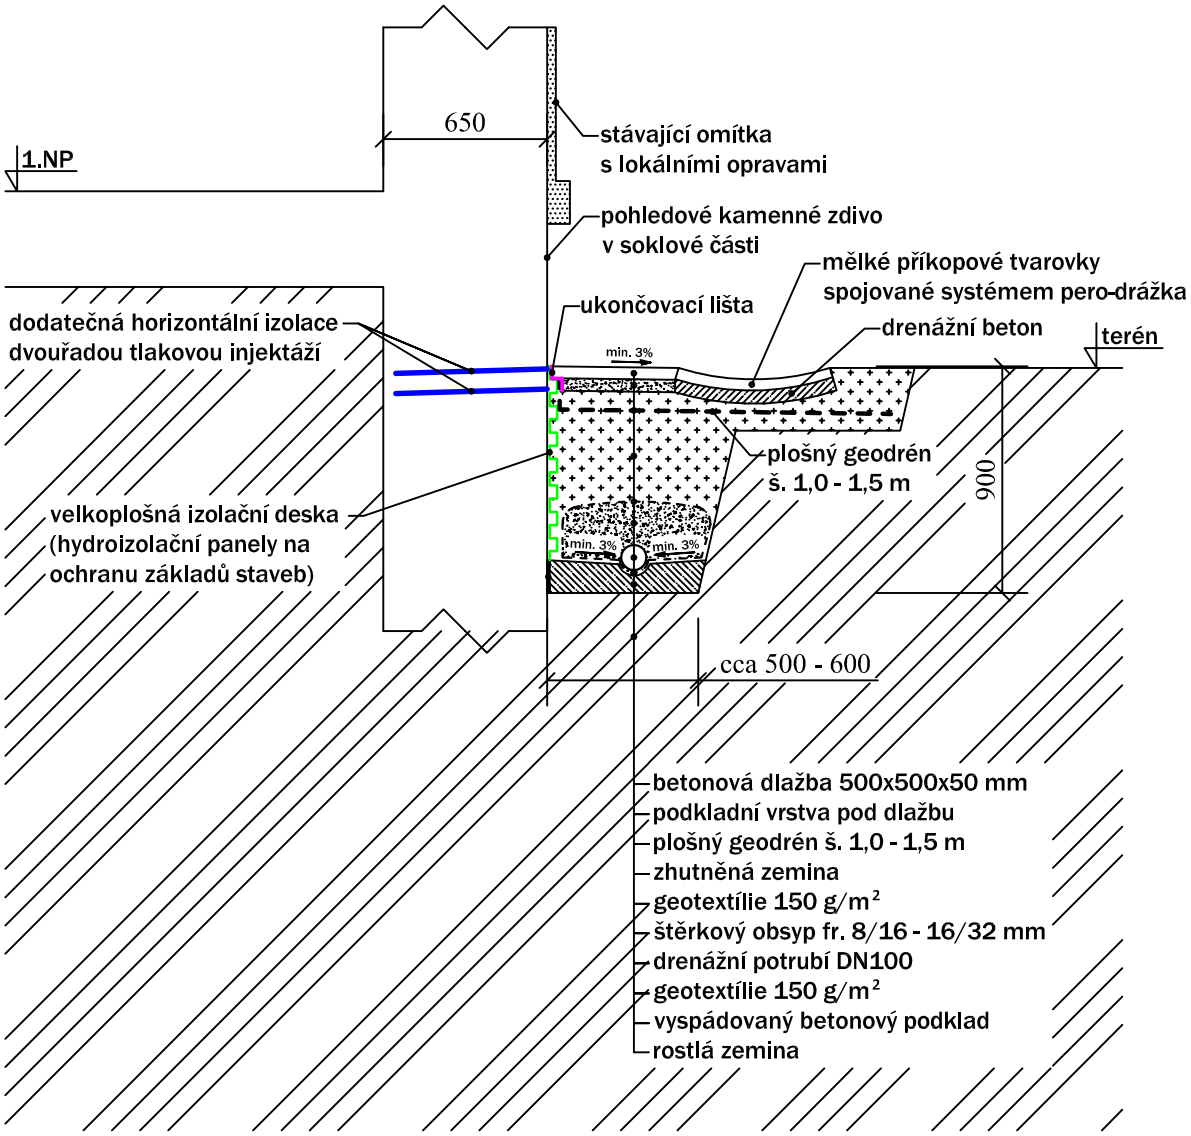

Hl. inženýr projektu	Zodp. projektant	Kreslil
Ing. Josef Kolář	Ing. Josef Kolář	Libor Wolfan

PRINS IZOLACE A SANACE ZDIVA
Čechova 19,750 02 Přerov
Tel./fax: 581 201 454

Zadavatel: Městská část Praha 6, Čs. armády 601/23, 160 00 Praha

Okres: Praha | Místo: Roztocká 33/13, Praha - Sedlec

Akce: SANACE VLHKÉHO ZDIVA OBJEKTU "DOMOV Sedlec SPMP o.p.s."

Obsah: ŘEZ A - A - VZOROVÝ ŘEZ RUBOVOU IZOLACÍ S DRENÁŽÍ A INJEKTÁŽÍ

Formát: A4
Datum: 07/2024
Stupeň: návrh
Měřítko: 1:30
Z.č.: 26136 | Výkr.č.: 3