


Půdorys bytu - elektroinstalace

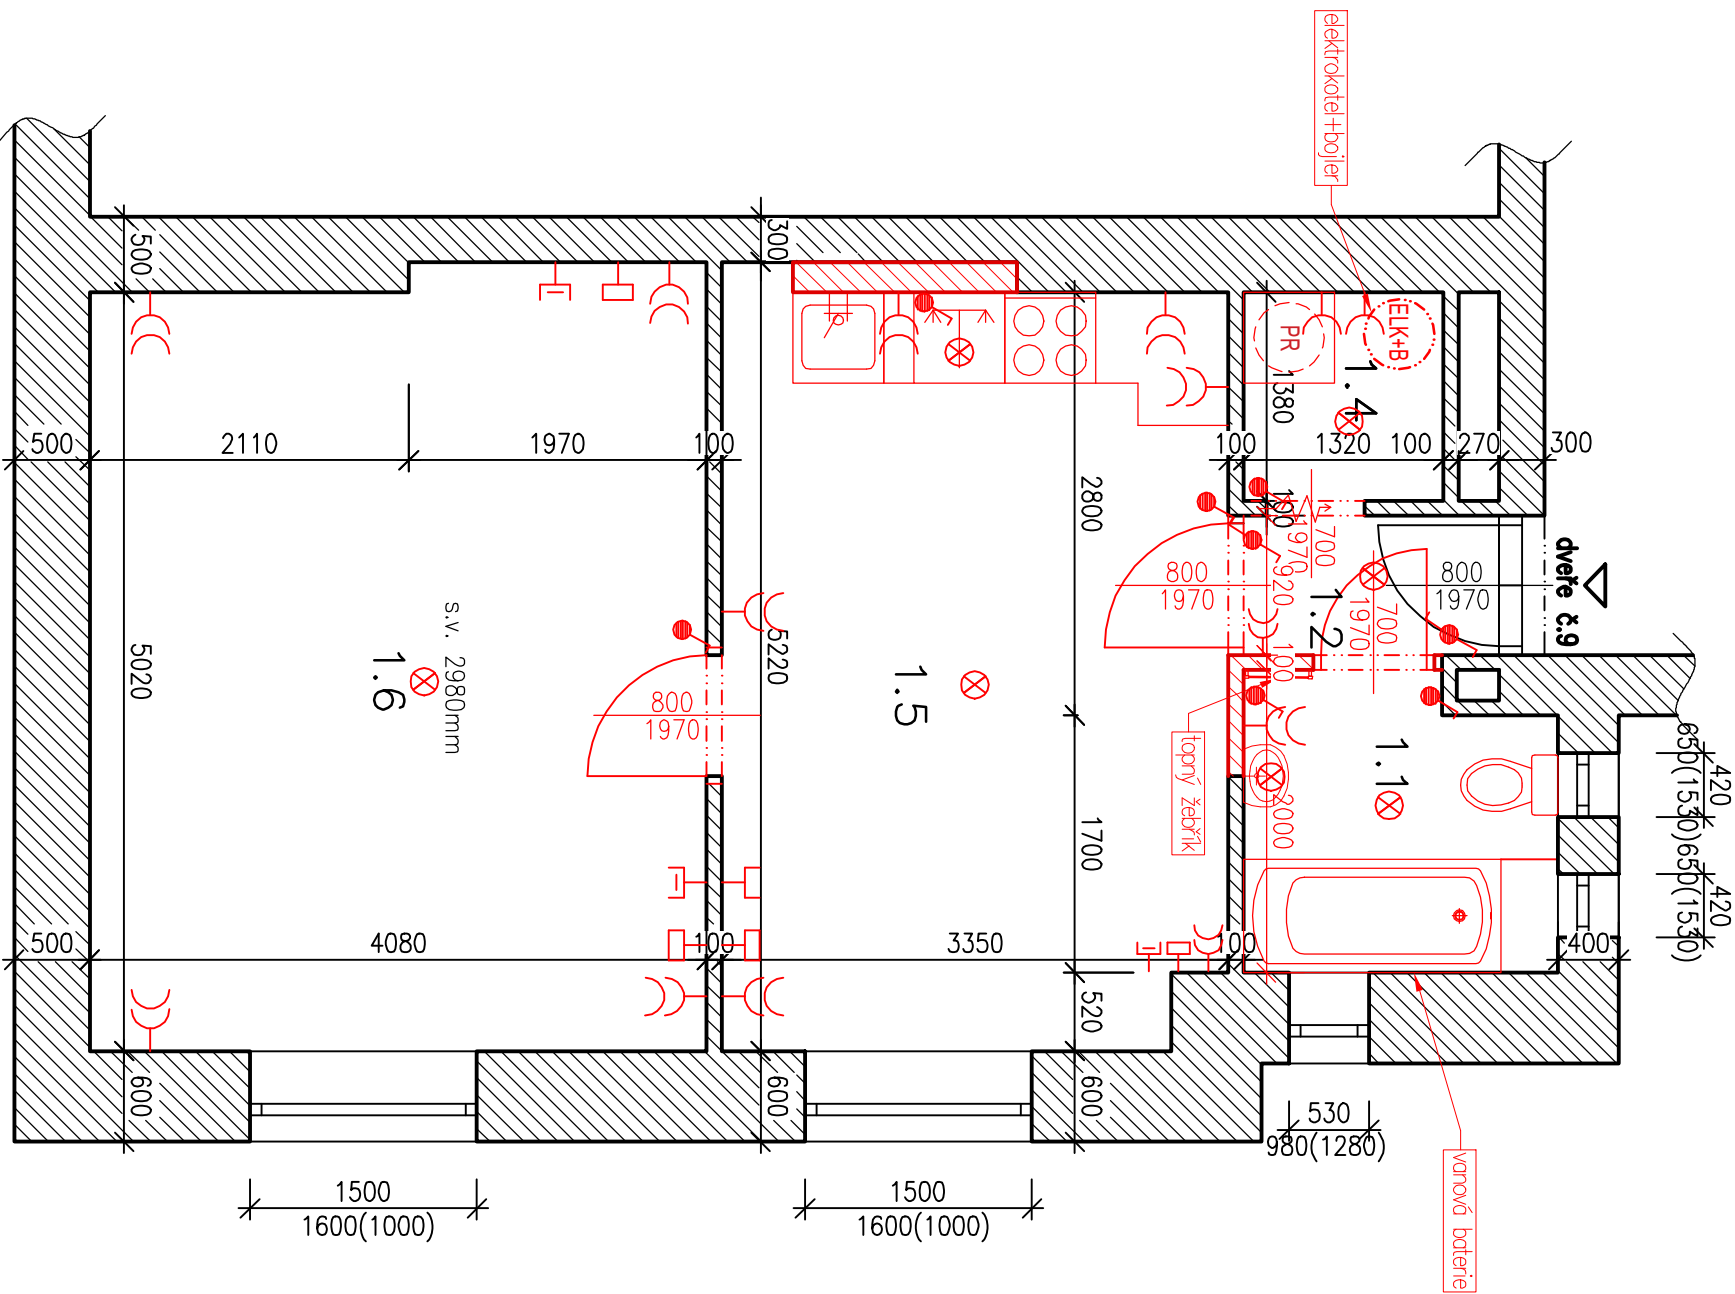

LEGENDA MÍSTNOSTÍ:

ČÍSŁ.	NÁZEV MÍSTNOSTI	PLOCHA (m2)
1.1	Koupelna	3,93
1.2	Zádvěří	1,55
1.4	Technická místnost	1,82
1.5	Kuchyně	17,00
1.6	Obývací pokoj	20,86

LEGENDA ZAŘÍZENÍ:

- Dvojzásuvka
- Zásuvka jednonásobná
- Vypínač
- Stírlavý vypínač
- Křížový vypínač
- Svítlidlo
- Datová zásuvka
- Televizní zásuvka

zodpovědný projektant	Ing. Ladislav Konečný
vyracoval	Ing. Lukáš Luža
umístění stavby	Veleslavín – parc. č. 321, č.p. 264
stavebník	Městská část Praha 6, Čs. armády 601/23, Bubeneč, 16000 Praha 6
Rekonstrukce B1, dveře č.9	
EVROPSKÁ 264/161, Praha 6	
D.1.4 – Elektroinstalace	
Stupeň PD: pro stavební řízení	
Půdorys B1, dveře č.9	

TSP GROUP s.r.o	
Španělová 1274/40, 16300 Praha	
IČO: 24318515, DIČ: CZ24318515	
lkonecny@lkonecny.cz	
formát	2xA4
datum	06/2024
číslo zakázky	2023-018-14
měřítko	1:50
výřez	03