







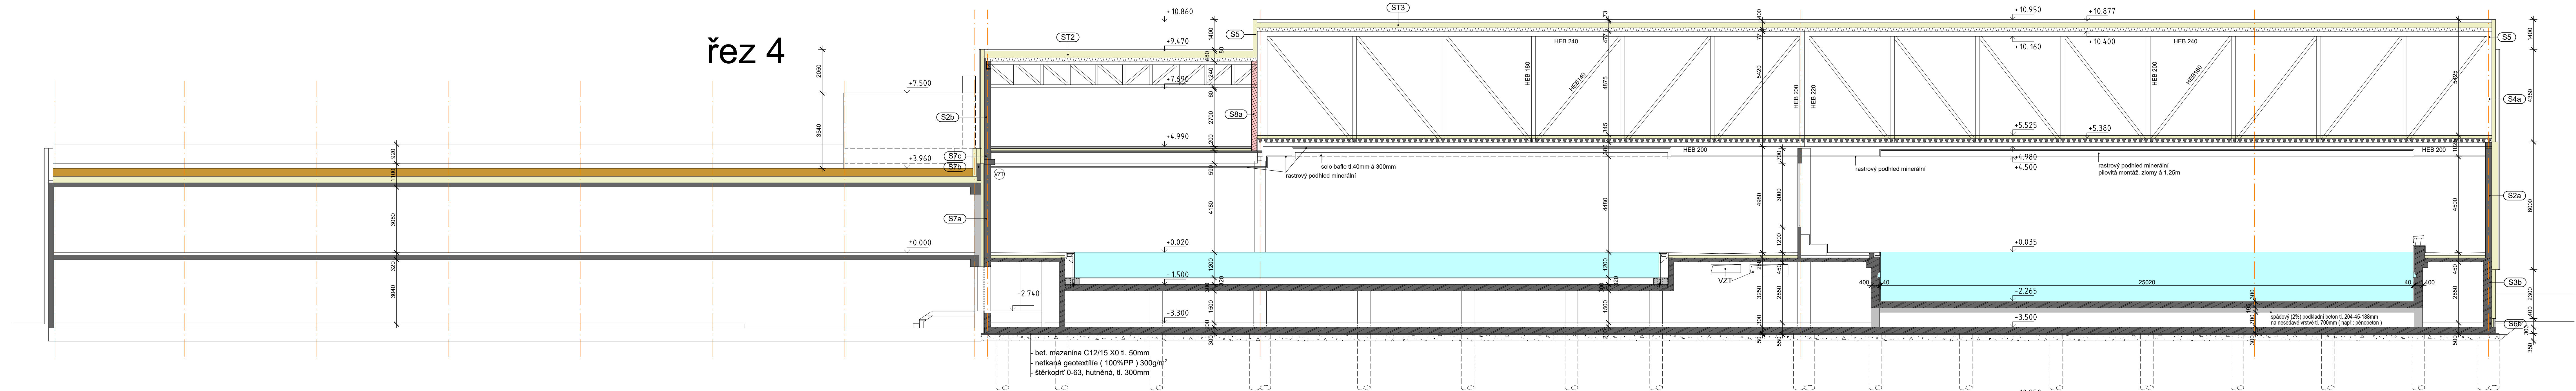

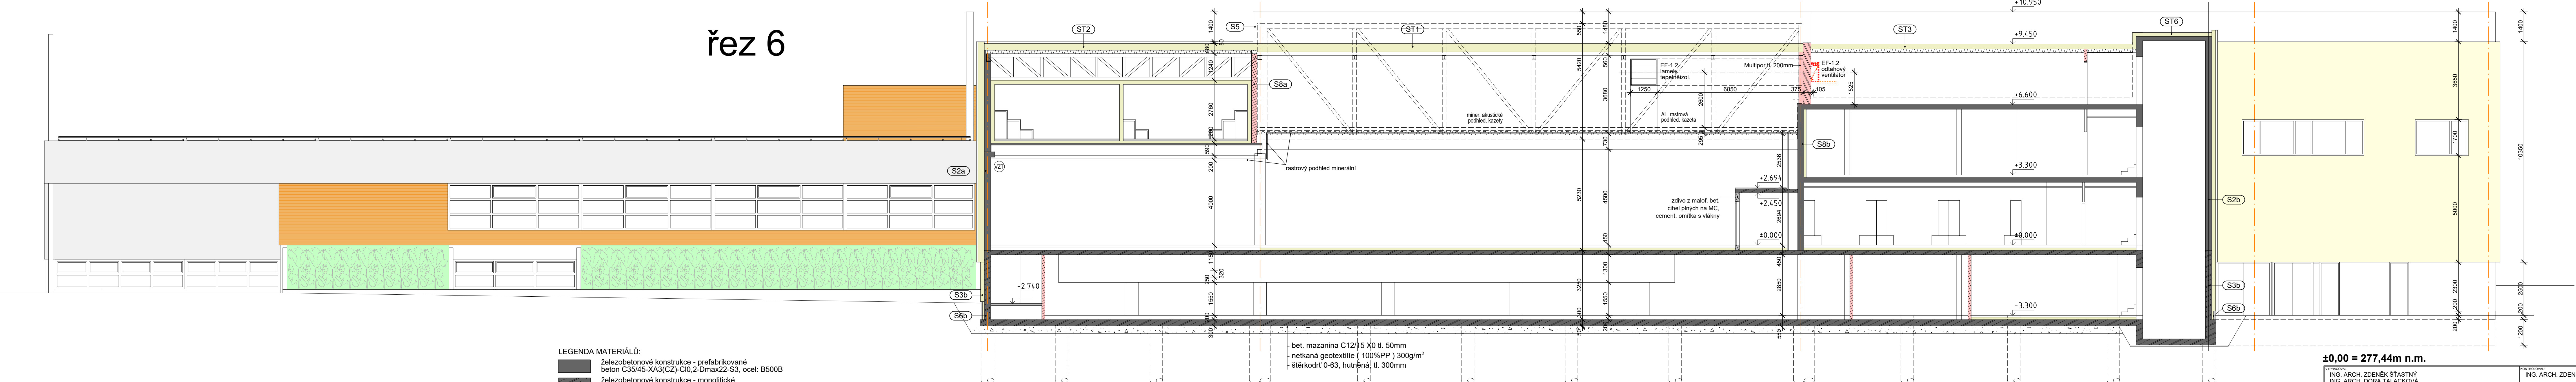


řez 4



řez 6



LEGENDA MATERIÁLŮ


- | | |
|---|--|
|  | železobetonové konstrukce - prefabrikované
beton C35/45-XA3(CZ)-C10.2-Dmax22-S3, obj: B500B |
|  | železobetonové konstrukce - monolitické
beton C35/45-XA3(CZ)-C10.2-Dmax22-S3, obj: B500B |
|  | průstý nebo slabě vyzdobený beton bedněný nebo do tvárnic
(beton C16/20, obj: B500B), nebo dle popisu |
|  | pórobetonové konstrukce - $\lambda_{D,1} = 0,077 \text{ W/mK} \cdot \text{tl. } 375\text{mm}$ |
|  | pórobetonové konstrukce - $\lambda_{D,1} = 0,116 \text{ W/mK} \cdot \text{tl. } 250, 150\text{mm}$ |
|  | tepelní izolač. vrstva - specifikace viz skladby stěh, střeš a podlah |
|  | systém. montov. konstr. - sádkovotvárnité desky a plech. profily |
|  | systém. montov. konstr. - cementovátk. desky a antikor. pl. profily |
|  | hydroizolační vrstva - specifikace viz skladby stěh, střeš a podlah |

- bet. mazanina C12/15 X0 tl. 50mm
- netkaná geotextília (100%PP) 300g/m²
- štěrkokdrť 0-63, hutněná, tl. 300mm

±0,00 = 277,44m n.m.

VYPRACOVÁ:
ING. ARCH. ZDENĚK ŠTASTNÝ
ING. ARCH. DORA TALACKOVÁ
ING. KAREL BARTONIČEK
PETR BERAN

KONTROLOVAL:
ING. ARCH. ZDENĚK ŠŤASTNÝ

ZPRACOVATEL:  **PROJEKTY CZ, s.r.o.**
400 01 ÚSTÍ NAD LABEM, ul. HRADISTĚ 969/II
tel.: +420 475 211 78
e-mail: info@projekty-cz.cz
OR-REG u Krajského soudu v Ústí n. Labem dne 21.3.2009, oddíl C, vložka 27 130, IČ: 266 93 21

OBJEDNATEL:	SNEO a.s., Nad Alejí 1876/2, 162 00 Praha 6	ČÍSLO ZAKÁZKY:	-	ČÍSLO VÝKISU:	
NAZEV ZAKÁZKY:	DOSTAVBA SPORTOVNĚ REKREAČNÍHO AREÁLU PETYNKA, PRAHA 6	STUPNĚ:	DPS		
ČASŤ:	SO 02 - vlastní objekt	OBJEKT:	-		
	D.1.1. ARCHITEKTONICKÉ A STAVEBNÍ TECHNICKÉ ŘEŠENÍ	DATUM:	3/2025		

ŘEZY 6, 4

1 : 100 | **D.1.1.11b**