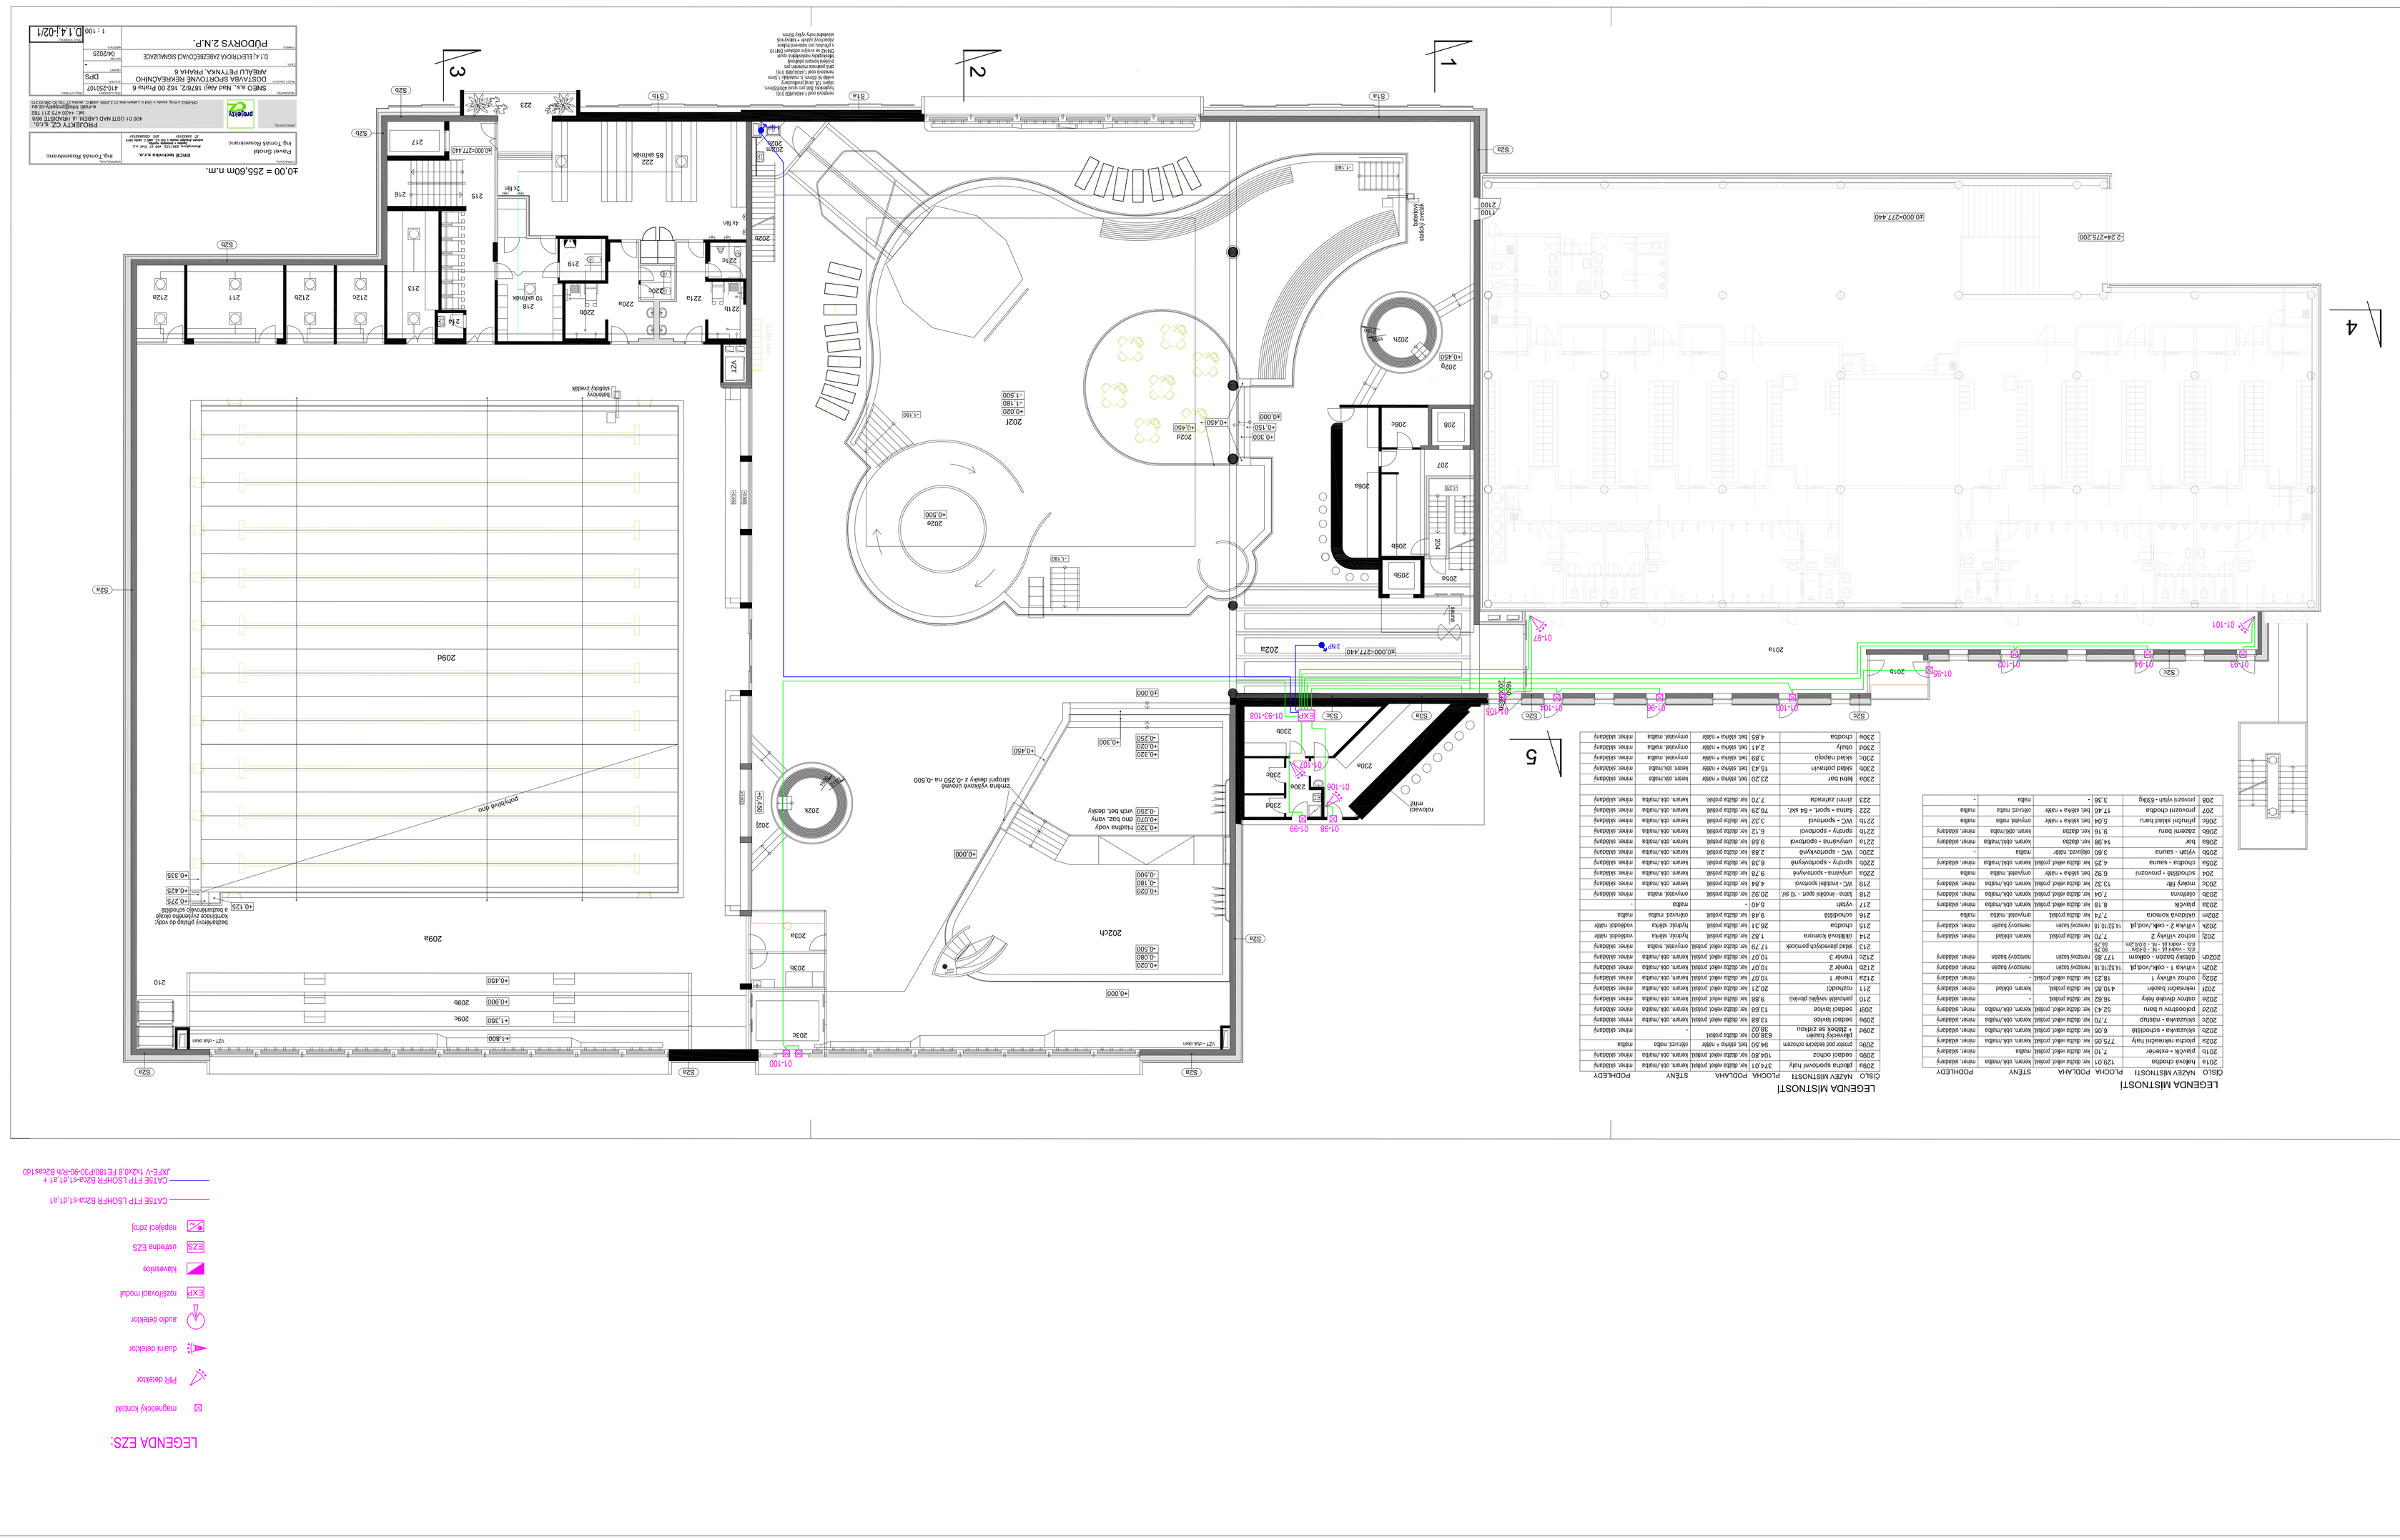
1
2
3
4
5
+0.000 = 255,60m n.m.
Projekt: Stavba
Ing. Tomáš Rosenkranc
ERCE Technika s.r.o.
PROJEKTY CZ s.r.o.
Ing. Tomáš Rosenkranc
Měřítko: 1 : 100
D.1.4.1-02/1
D.1.4.ELEKTROKA ZAŘÍZENÍ SILNOPROUDÉ
ARÉALU PETYNKA, PRAHA 6
SNĚHOVÁ 33a, Náš Ahoj 1876/2, 162 00 Praha 6
DOSTAVBA SPORTOVNÍ REKREAČNÍHO
Datum: 04/2025
DPS
PUDORYS 2.N.P.
LEGENDA EZS:
magneticky kontakt
PIR detektor
dualni detektor
audio detektor
rozbitkovací modul
EXP
tlakovensko
EZS
ustředna EZS
napěťový zdroj
CAT5E FTP LSOHFR 8Cca-s1,d1,a1
JXFE-Y 1X2X0,8 FE180/P30-90-R/h 8Cca-s1d0
LEGENDA MÍSTNOSTÍ
LEGENDA MÍSTNOSTÍ
LEGENDA MÍSTNOSTÍ