


řez 4b

řez 4a

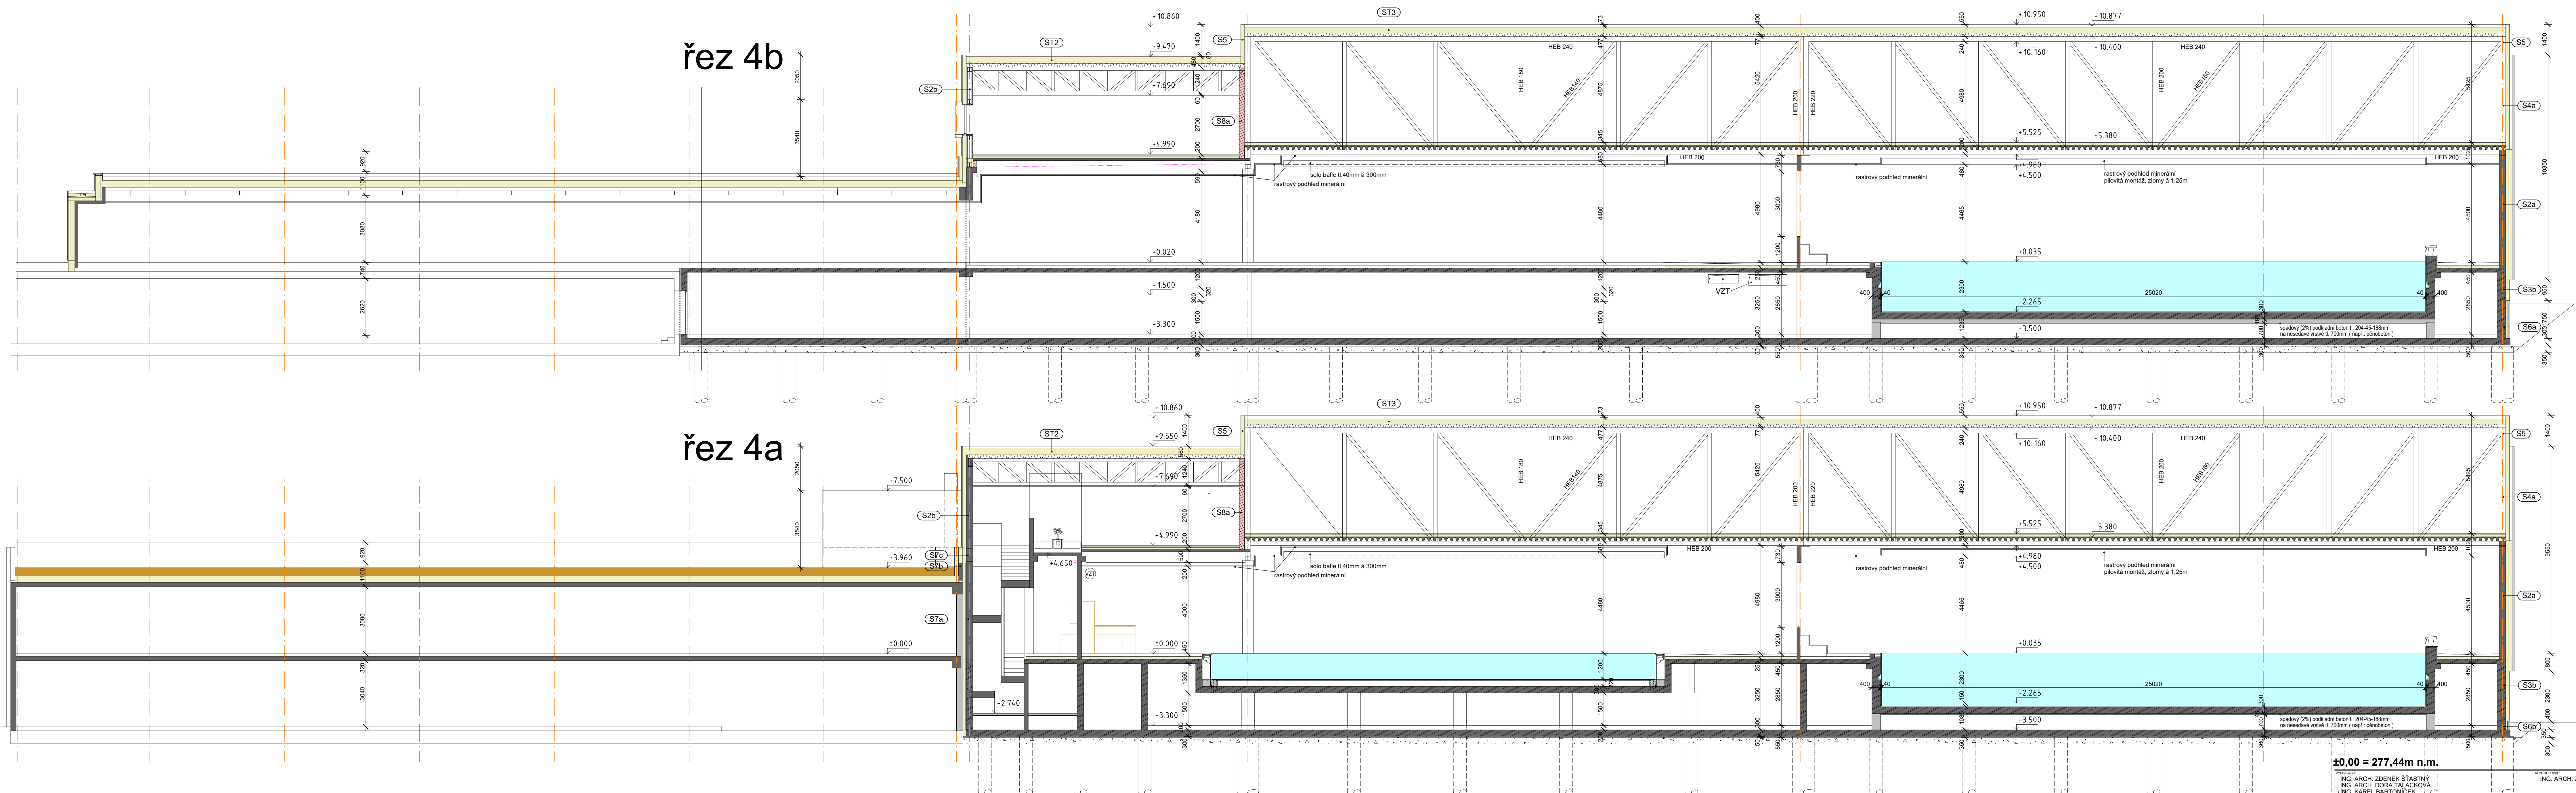

±0,00 = 277,44m n.m.

PROJEKTOVATEL: ING. ARCH. ZDENĚK ŠTÁSTNÝ  
ING. ARCH. DORA TALACKOVÁ  
ING. KAREL BARTONÍČEK  
PĚTR BERAN

PROJEKTY CZ, s.r.o.  
400 01 USTÍ NAD LABEM, ul. HRADČISTÉ 90/B  
tel.: +420 475 211 782  
e-mail: info@projekty-cz.eu  
OR-REG u Koj. soudu v Ústí n. Labem dne 21.3.2009, ovládací číslo Z/130, Č. 288 95 213

OBJEDAVATEL: SNEO a.s., Nad Alejí 1876/2, 162 00 Praha 6	OBJEDVATEL: DPS	OBJEDVATEL: DPS
NAZEV ZAKÁZKY: DOSTAVBA SPORTOVNĚ REKREAČNÍHO AREÁLU PETÝNKA, PRAHA 6	OBJEKT: DPS	OBJEKT: DPS
ČÍSLO: SO 02 - vlastní objekt	DATA: 3/2025	DATA: 3/2025
VÝKRES: ŘEZY 4a, 4b	1 : 100	D.1.1.11c