


LEGENDA MÍSTNOSTÍ

ČÍSLO	NÁZEV MÍSTNOSTI	PLOCHA	PODLAHA	STĚNY	PODHLÉDY
320a	strojovna VZT - bazény	2064,99	bet. stěrka + nátěr	malba/sendvič. panel	TR plech, sv.v.5m
320b	strojovna VZT - sport. klub	28,05	bet. stěrka + nátěr	SDK / malba	SDK samonos., sv.v.4m
320c	strojovna VZT - zázemí šaten	28,05	bet. stěrka + nátěr	SDK / malba	SDK samonos., sv.v.4m
320d	strojovna VZT - zázemí baru	25,07	bet. stěrka + nátěr	SDK / malba	SDK samonos., sv.v.4m
321	strojovna FVE	32,00	bet. stěrka + nátěr	malba	TR plech, sv.v.2,45m
322	chodba	8,56	bet. stěrka + nátěr	otěruvzd. malba	TR plech, sv.v.2,45m
323	výtah	5,40	-	malba	malba
324	schodiště	9,48	ker. dlažba	otěruvzd. malba	TR plech, sv.v.2,45/4,1m
325a	chodba	36,46	bet. stěrka + nátěr	otěruvzd. malba	TR plech, sv.v.2,45m
325b	rampa	6,89	bet. stěrka + nátěr	otěruvzd. malba	TR plech, sv.v.2,45/2,1m
325c	vyhrazená zařízení PO	7,70	bet. stěrka + nátěr	otěruvzd. malba	TR plech, sv.v.2,45m
325d	naftové hospodářství	3,94	plech. profily + vana	otěruvzd. malba	TR plech, sv.v.2,10m

letní vstup
s turniketem

stávající
zastřešená
terasa

+4,970

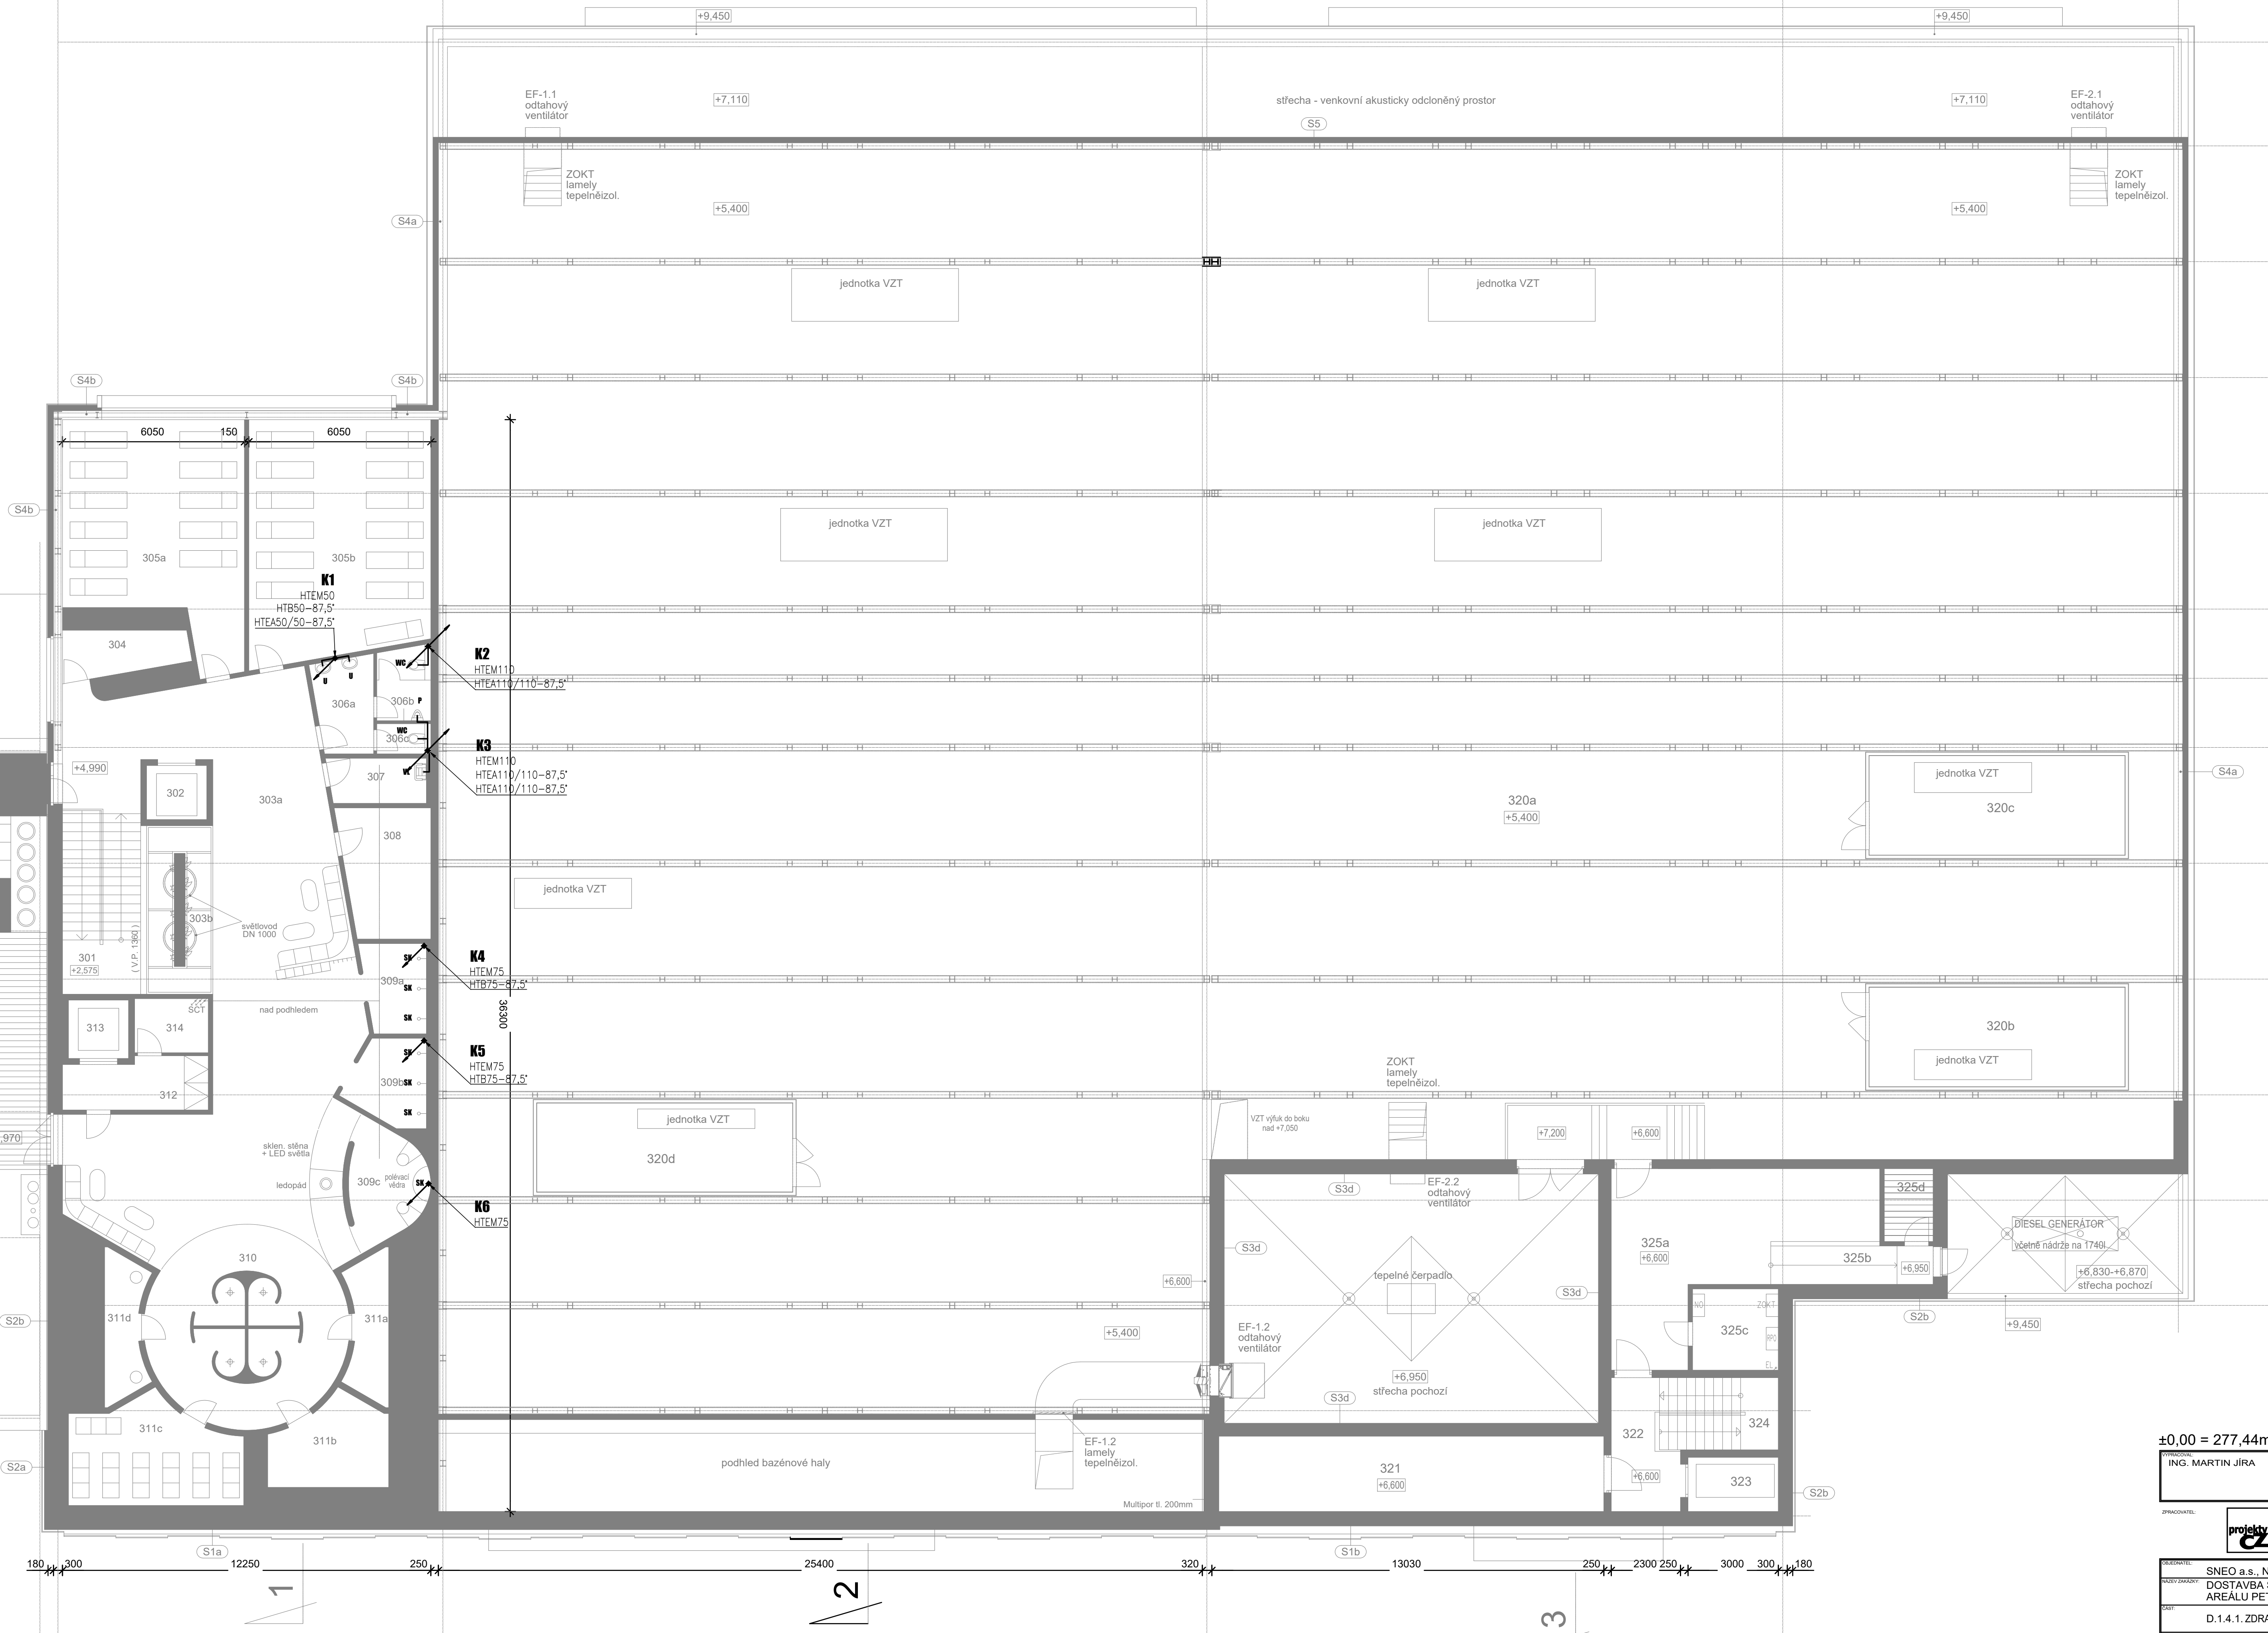

±0,00 = 277,44m n.m.

ZPRACOVATEL ING. MARTIN JIRA		PROJEKTOVATEL ING. MARTINA KRESLOVA	
ZPRACOVATEL SNEO a.s., Nad Aleji 1876/2, 162 00 Praha 6		PROJEKTOVATEL PROJEKTY CZ, s.r.o., 400 01 ÚSTÍ NAD LABEM, ul. HRADISTE 96/8	
NÁZEV ZAKÁZKY DOSTAVBA SPORTOVNĚ REKREAČNÍHO AREÁLU PETYNKA, PRAHA 6		STUPEŇ DSP	
D.1.4.1. ZDRAVOTNĚ TECHNICKÉ INSTALACE		PRŮBĚH 1/2025	
3. nadzemní podlaží KANALIZACE		PRŮBĚH 1/2025	