


SCHÉMA PLAVECKÉHO BAZÉNU

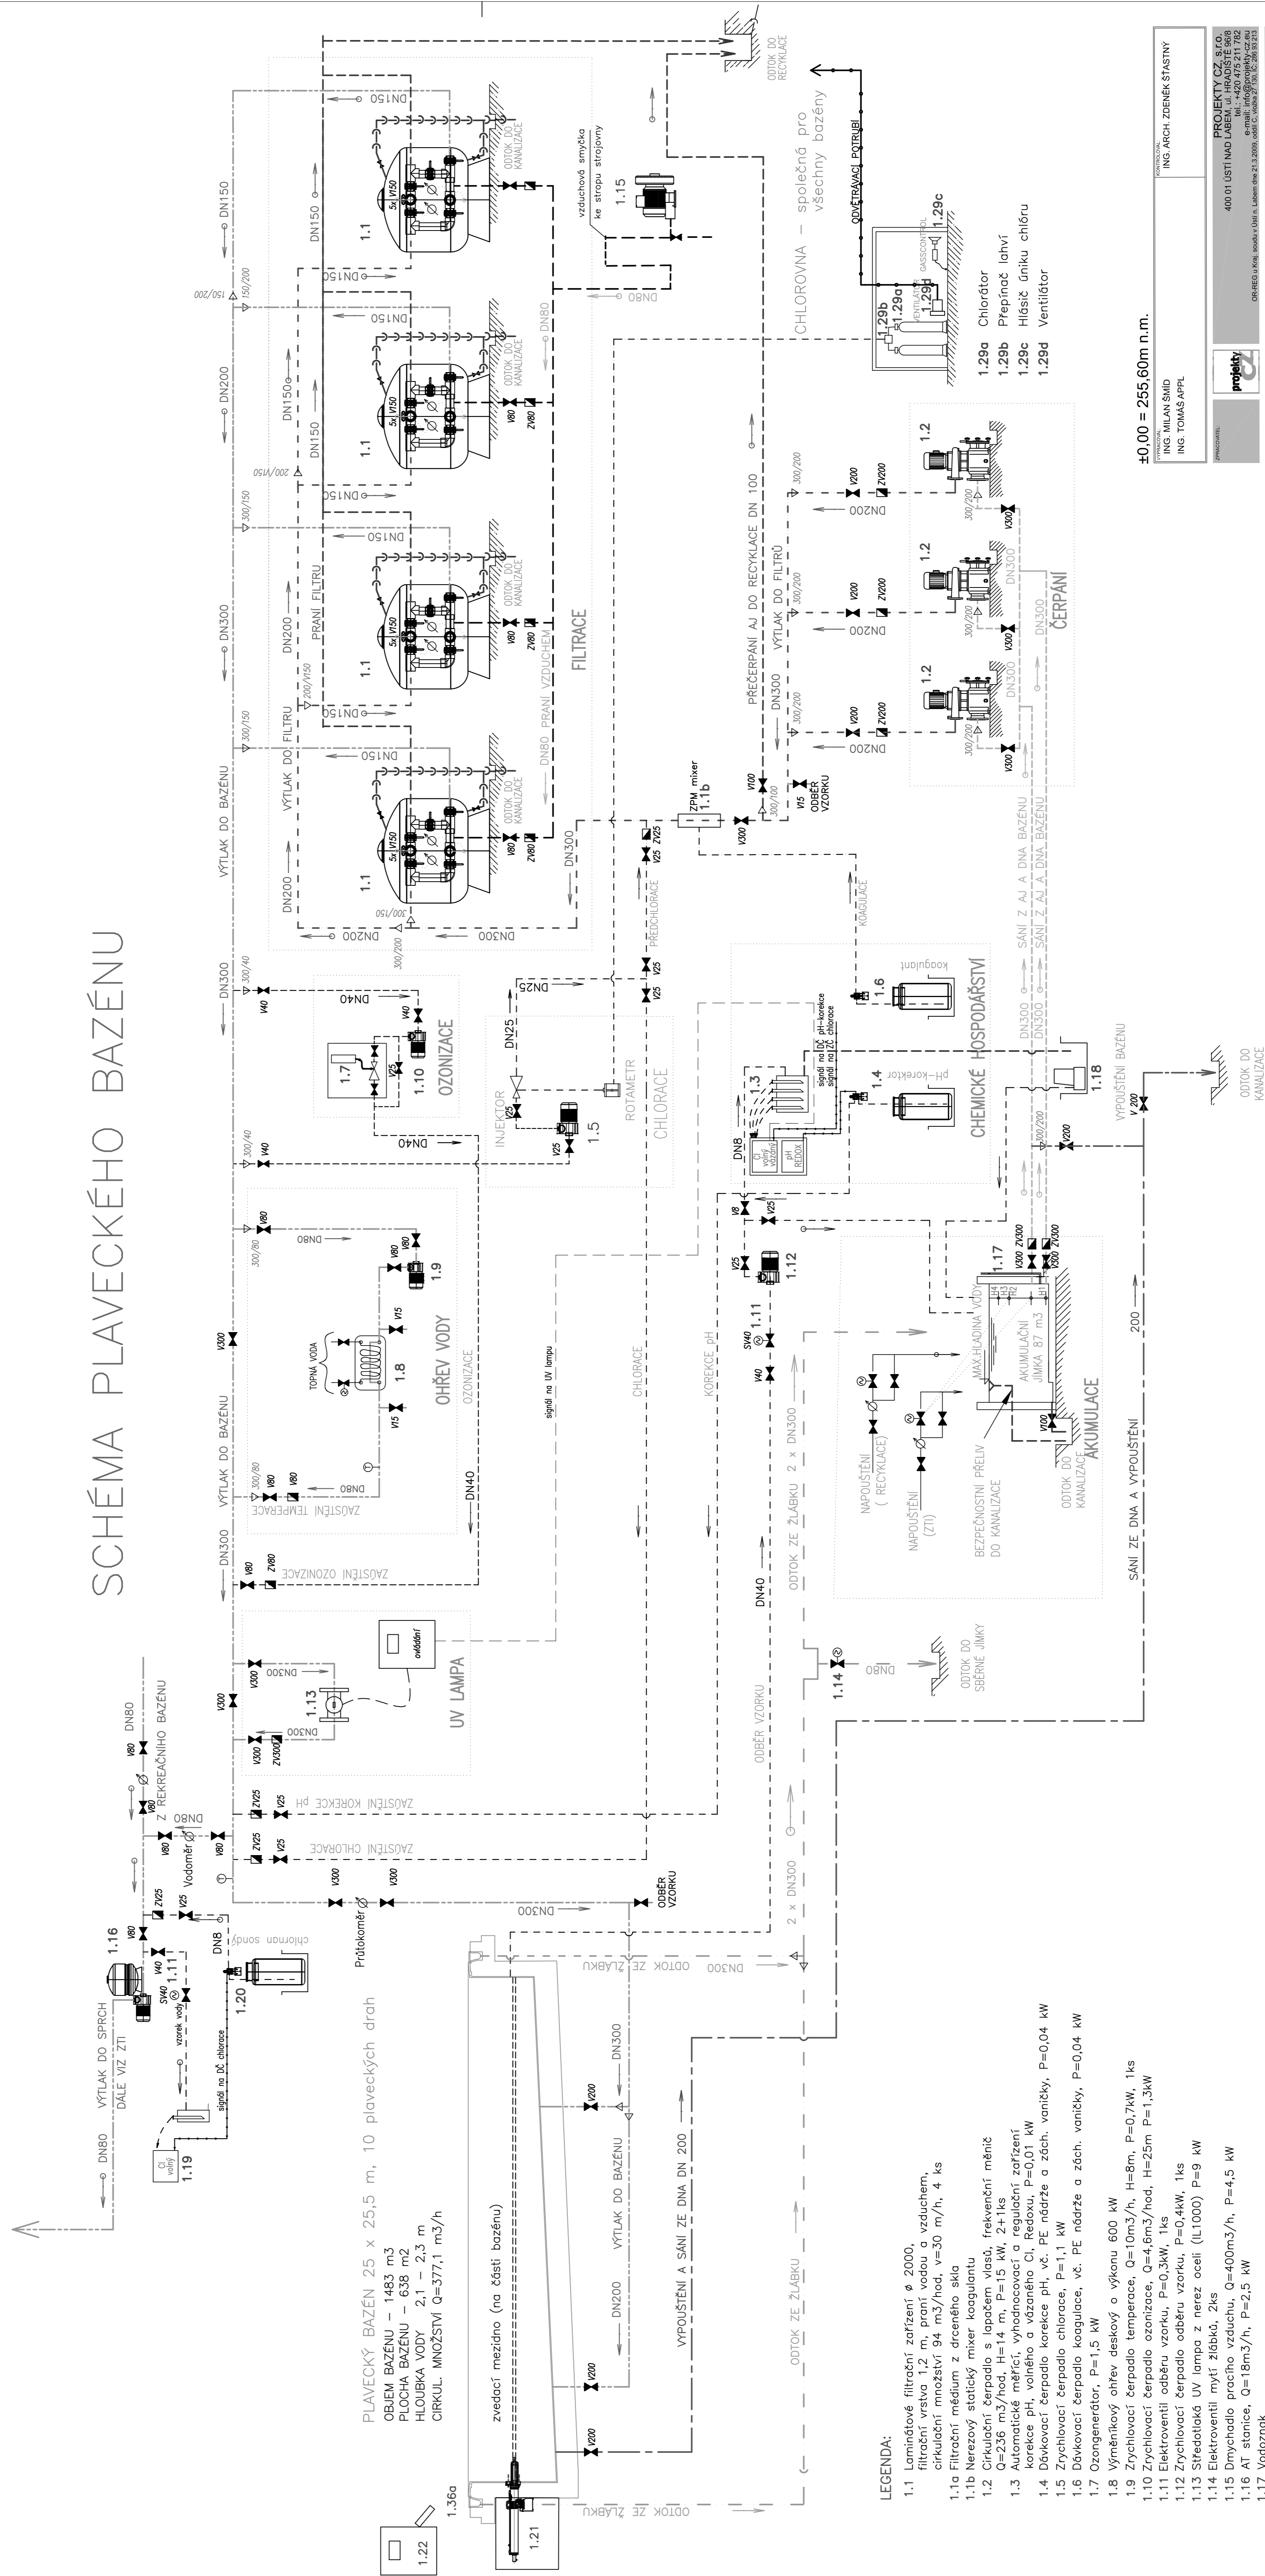

±0,00 = 255,60m n.m.

[illegible]

1.2.2 Technologie detekce tonutí, $P = 2 \text{ kW}$