



ZTUŽENÍ V OSE "C" PRO VAZNÍKY TYPU "B"

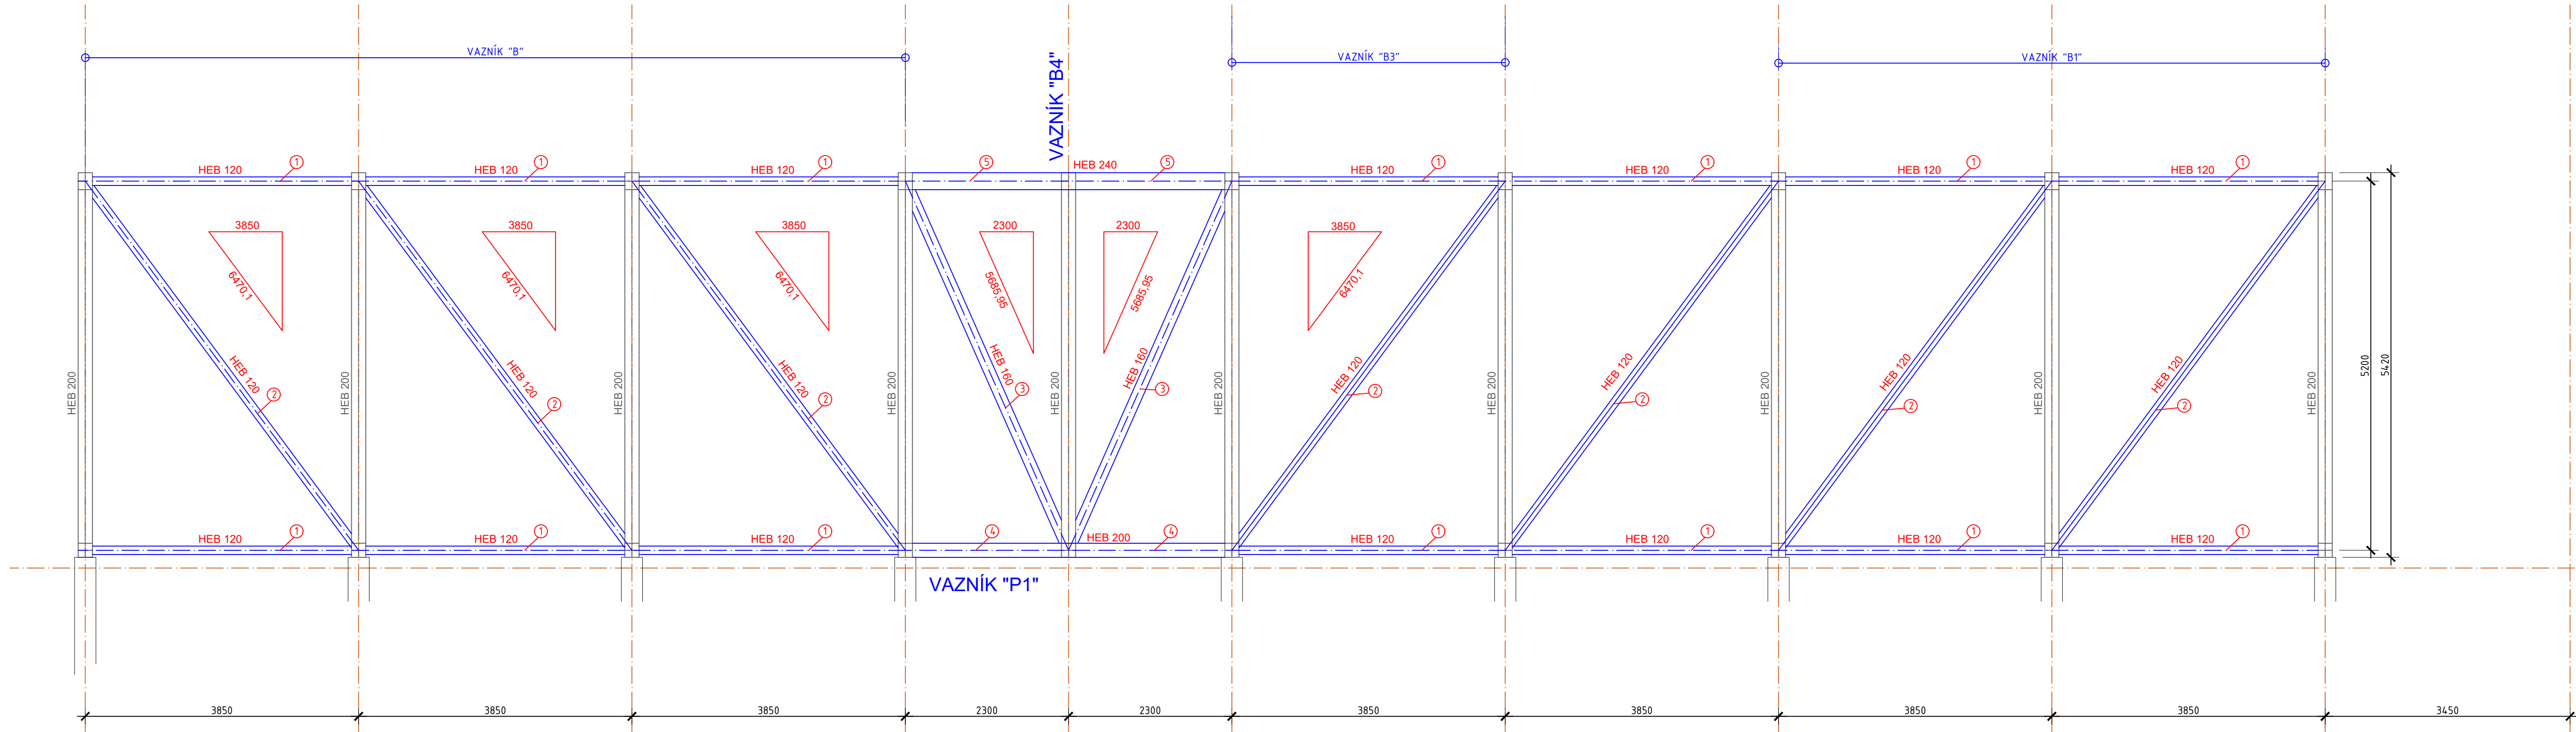

POL.		PROFIL	DÉLKA/ROZMĚR (mm)	POČET (ks)	CELKOVÁ DÉLKA PROFILU (m)			
					HEB 120	HEB 160	HEB 200	HEB 240
1		HEB 120	3850	14	53,90			
2			6470,1	7	45,29			
3		HEB 160	5685,95	2		11,37		
4		HEB 200	2300	2			4,60	
5		HEB 240	2300	2				4,60
CELKOVÁ DÉLKA (m)					99,19	11,37	4,60	4,60
HMOTNOST 1m PROFILU (kg/m)					26,70	42,60	61,30	83,20
HMOTNOST (kg)					2648,39	484,44	281,98	382,72
PRORĚZ 10% (kg)					264,84	48,44	28,20	38,27
HMOTNOST OCELOVÉ KCE (kg)					4177,3			

ZTUŽENÍ V OSE "C" PRO VAZNÍKY "A"

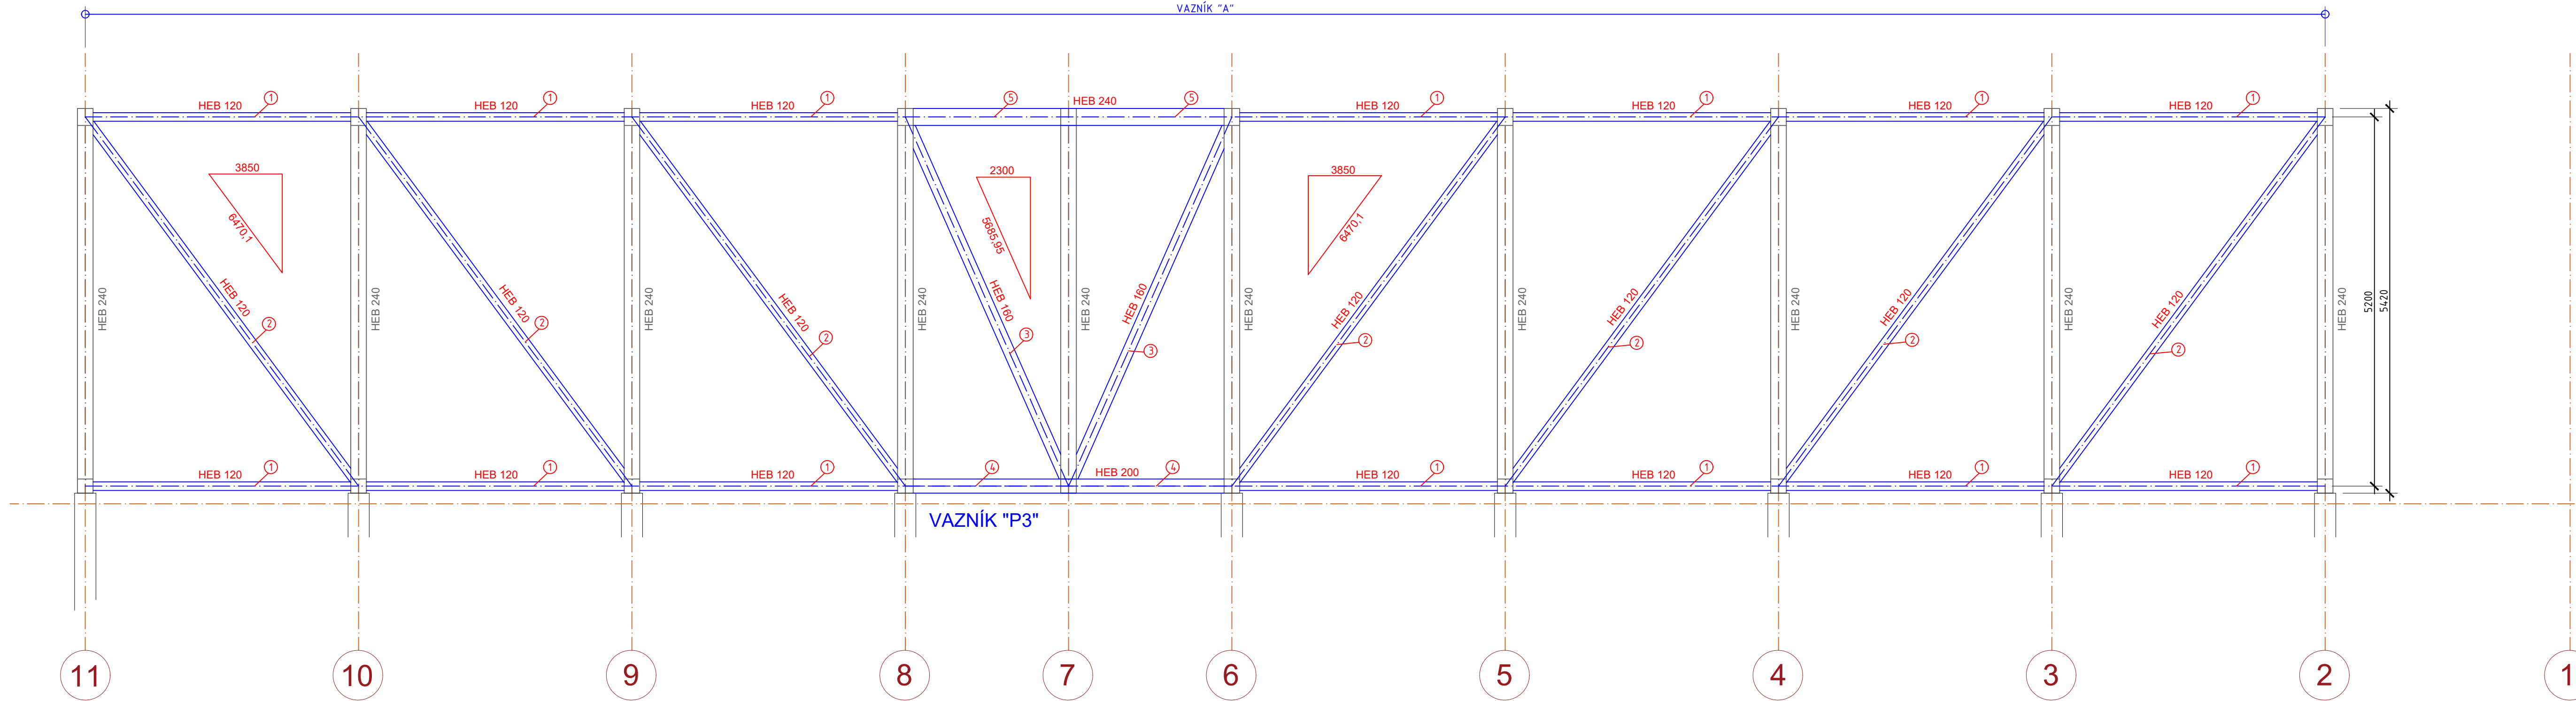

POL.		PROFIL	DÉLKA/ROZMĚR (mm)	POČET (ks)	CELKOVÁ DÉLKA PROFILU (m)			
					HEB 120	HEB 160	HEB 200	HEB 240
1		HEB 120	3850	14	53,90			
2			6470,1	7	45,29			
3		HEB 160	5685,95	2		11,37		
4		HEB 200	2300	2			4,60	
5		HEB 240	2300	2				4,60
CELKOVÁ DÉLKA (m)					99,19	11,37	4,60	4,60
HMOTNOST 1m PROFILU (kg/m)					26,70	42,60	61,30	83,20
HMOTNOST (kg)					2648,39	484,44	281,98	382,72
PRORĚZ 10% (kg)					264,84	48,44	28,20	38,27
HMOTNOST OCELOVÉ KCE (kg)					4177,3			

OCELOVÉ KCE (VAZNÍKY, STĚNY)
ZTUŽENÍ A VAZNÍKY "P1" a "P3"

M 1/50

±0,000=277,44 m.n.m.

VÝŠKOVÝ SYSTÉM BpV, SOUŘADNICOVÝ SYSTÉM JTSK

-	-	-	-
-	-	-	-
-	-	-	-
-	-	-	-
02/2025	0	Ing.Leo STREUBEL	-
Datum revize / Date of revision		Výpracovní revize / Drawn by	
		Popis revize / Description of revision	

Objednatel / Client: SNEO a.s. Nad Aleji 1876/2 162 00 PRAHA 6		Dizajnér: CHEMTEC PROJEKTY USTÍ NAD LABEM CHEMTEC PROJEKTY spol.s r.o. Rooseveltova 1804/2, 400 01 Ústí nad Labem +420 730 897 808 - streubel@chemteceprojekty.cz	
Ásce / Project: DOSTAVBA SPORTOVNĚ REKREAČNÍHO AREÁLU PETYNKA, PRAHA 6		Mřítko / Scale: 1:50 Formát / Size: 10 x A4	Stupeň / Doc. type: DPS Datum / Date: 02/2025
Obsah / Drawing: D.1 DOKUMENTACE STAVEBNÍCH OBJEKTŮ D.1.2 STAVEBNĚ-KONSTRUKČNÍ ŘEŠENÍ		Návrhová / Designed by: Ing.Jan Mařík Kreslí / Drawn by: M.Jirůsková Schválil / Approved by: Ing.Leo Streubel HIP / Design manager: Ing.Leo Streubel	
Archivní číslo / Document No: 24063-D.1.2-12		Revize / Revision: 0 Paré / Set:	

Tato dokumentace je duševním majetkem firmy CHEMTEC PROJEKTY s.r.o. a nesmí být použita bez jejího souhlasu. This documentation is an intellectual property of company CHEMTEC PROJEKTY s.r.o. and must not be used without its debatory permission or contractual agreement.