



LEGENDA MÍSTNOSTI					
ČÍSLO	NÁZEV MÍSTNOSTI	PLOCHA	PODLHA	STĚNY	PODHLÉDY
101	Zádvěří	10,48 m ²	1/2, rohůž	keram. obklad	SKP jiny
102	Hala	41,27	ker. dlažba vlnok.	keram. obk./malba	mín. skldání
103	Výř. - cca 1200kg	5,40	dlevozd. nář.	malba	mín. skldání
104	WC mobilni občané	6,24	ker. dlažba vlnok.	keram. obk./malba	mín. skldání
105	Soc. zařízení	5,07	ker. dlažba vlnok.	keram. obk./malba	mín. skldání
106	Skid	31,17	bet. potěr + nář.	malba	malba
106a	Ústředna EPS	5,00	bet. potěr + nář.	malba	malba
106b	Verovna	15,09	bet. potěr + nář.	malba	malba
107	Barovny technol.	1933,34	bet. potěr + nář.	malba	malba
108a	Akum. jmk. - výř.	9,41	hydrot. stěrka	hydrot. stěrka	vodotól. nář.
108b	Akum. jmk. - brouzdálka	16,69	hydrot. stěrka	hydrot. stěrka	vodotól. nář.
108c	Akum. jmk. - PB	55,70	hydrot. stěrka	hydrot. stěrka	vodotól. nář.
108d	Akum. jmk. - RB	36,36	hydrot. stěrka	hydrot. stěrka	vodotól. nář.
109	Chodba	64,36	bet. potěr + nář.	oleťovzd. malba	malba
110	Výřah - cca 800kg	3,88	dlevozd. nář.	malba	-
111	Skid baru - přepravy	3,15	bet. potěr + nář.	omyvatel. malba	malba
112	Skid baru - suché bat. pot.	3,15	bet. potěr + nář.	omyvatel. malba	malba
113	Skid baru - nápoje	3,75	bet. potěr + nář.	omyvatel. malba	malba
114	Šatna - strojcní	4,12	bet. potěr + nář.	omyvatel. malba	malba
115	Umývárna	2,85	ker. dlažba	keram. obk./malba	malba
116	WC	1,52	ker. dlažba	keram. obk./malba	malba
117	Ústředna komora	9,35	ker. dlažba	omyvatel. malba	malba
118	Překlidivory	0,22	ker. d. chem. oděh.	ker. obl. chem. oděh.	malba
119	Chodba	4,98	ker. d. chem. oděh.	ker. obl. chem. oděh.	malba
119a	Chem. hospod.-sklad	15,55	ker. d. chem. oděh.	ker. obl. chem. oděh.	malba
119b	Chem. hospod.-stř.	2,56	ker. d. chem. oděh.	ker. obl. chem. oděh.	malba
119c	Chem. hospod.-sklad	3,71	ker. d. chem. oděh.	ker. obl. chem. oděh.	malba
120	Chodba	5,79	bet. potěr + nář.	malba	malba
121a	EL - trafo	7,72	dlevozd. nář.	malba	malba
121b	EL - VN rozváděč	5,39	bet. potěr + nář.	malba	malba
121c	EL - NN rozvodna	8,47	bet. potěr + nář.	malba	malba
122	Strojcní	15,20	bet. potěr + nář.	malba	malba

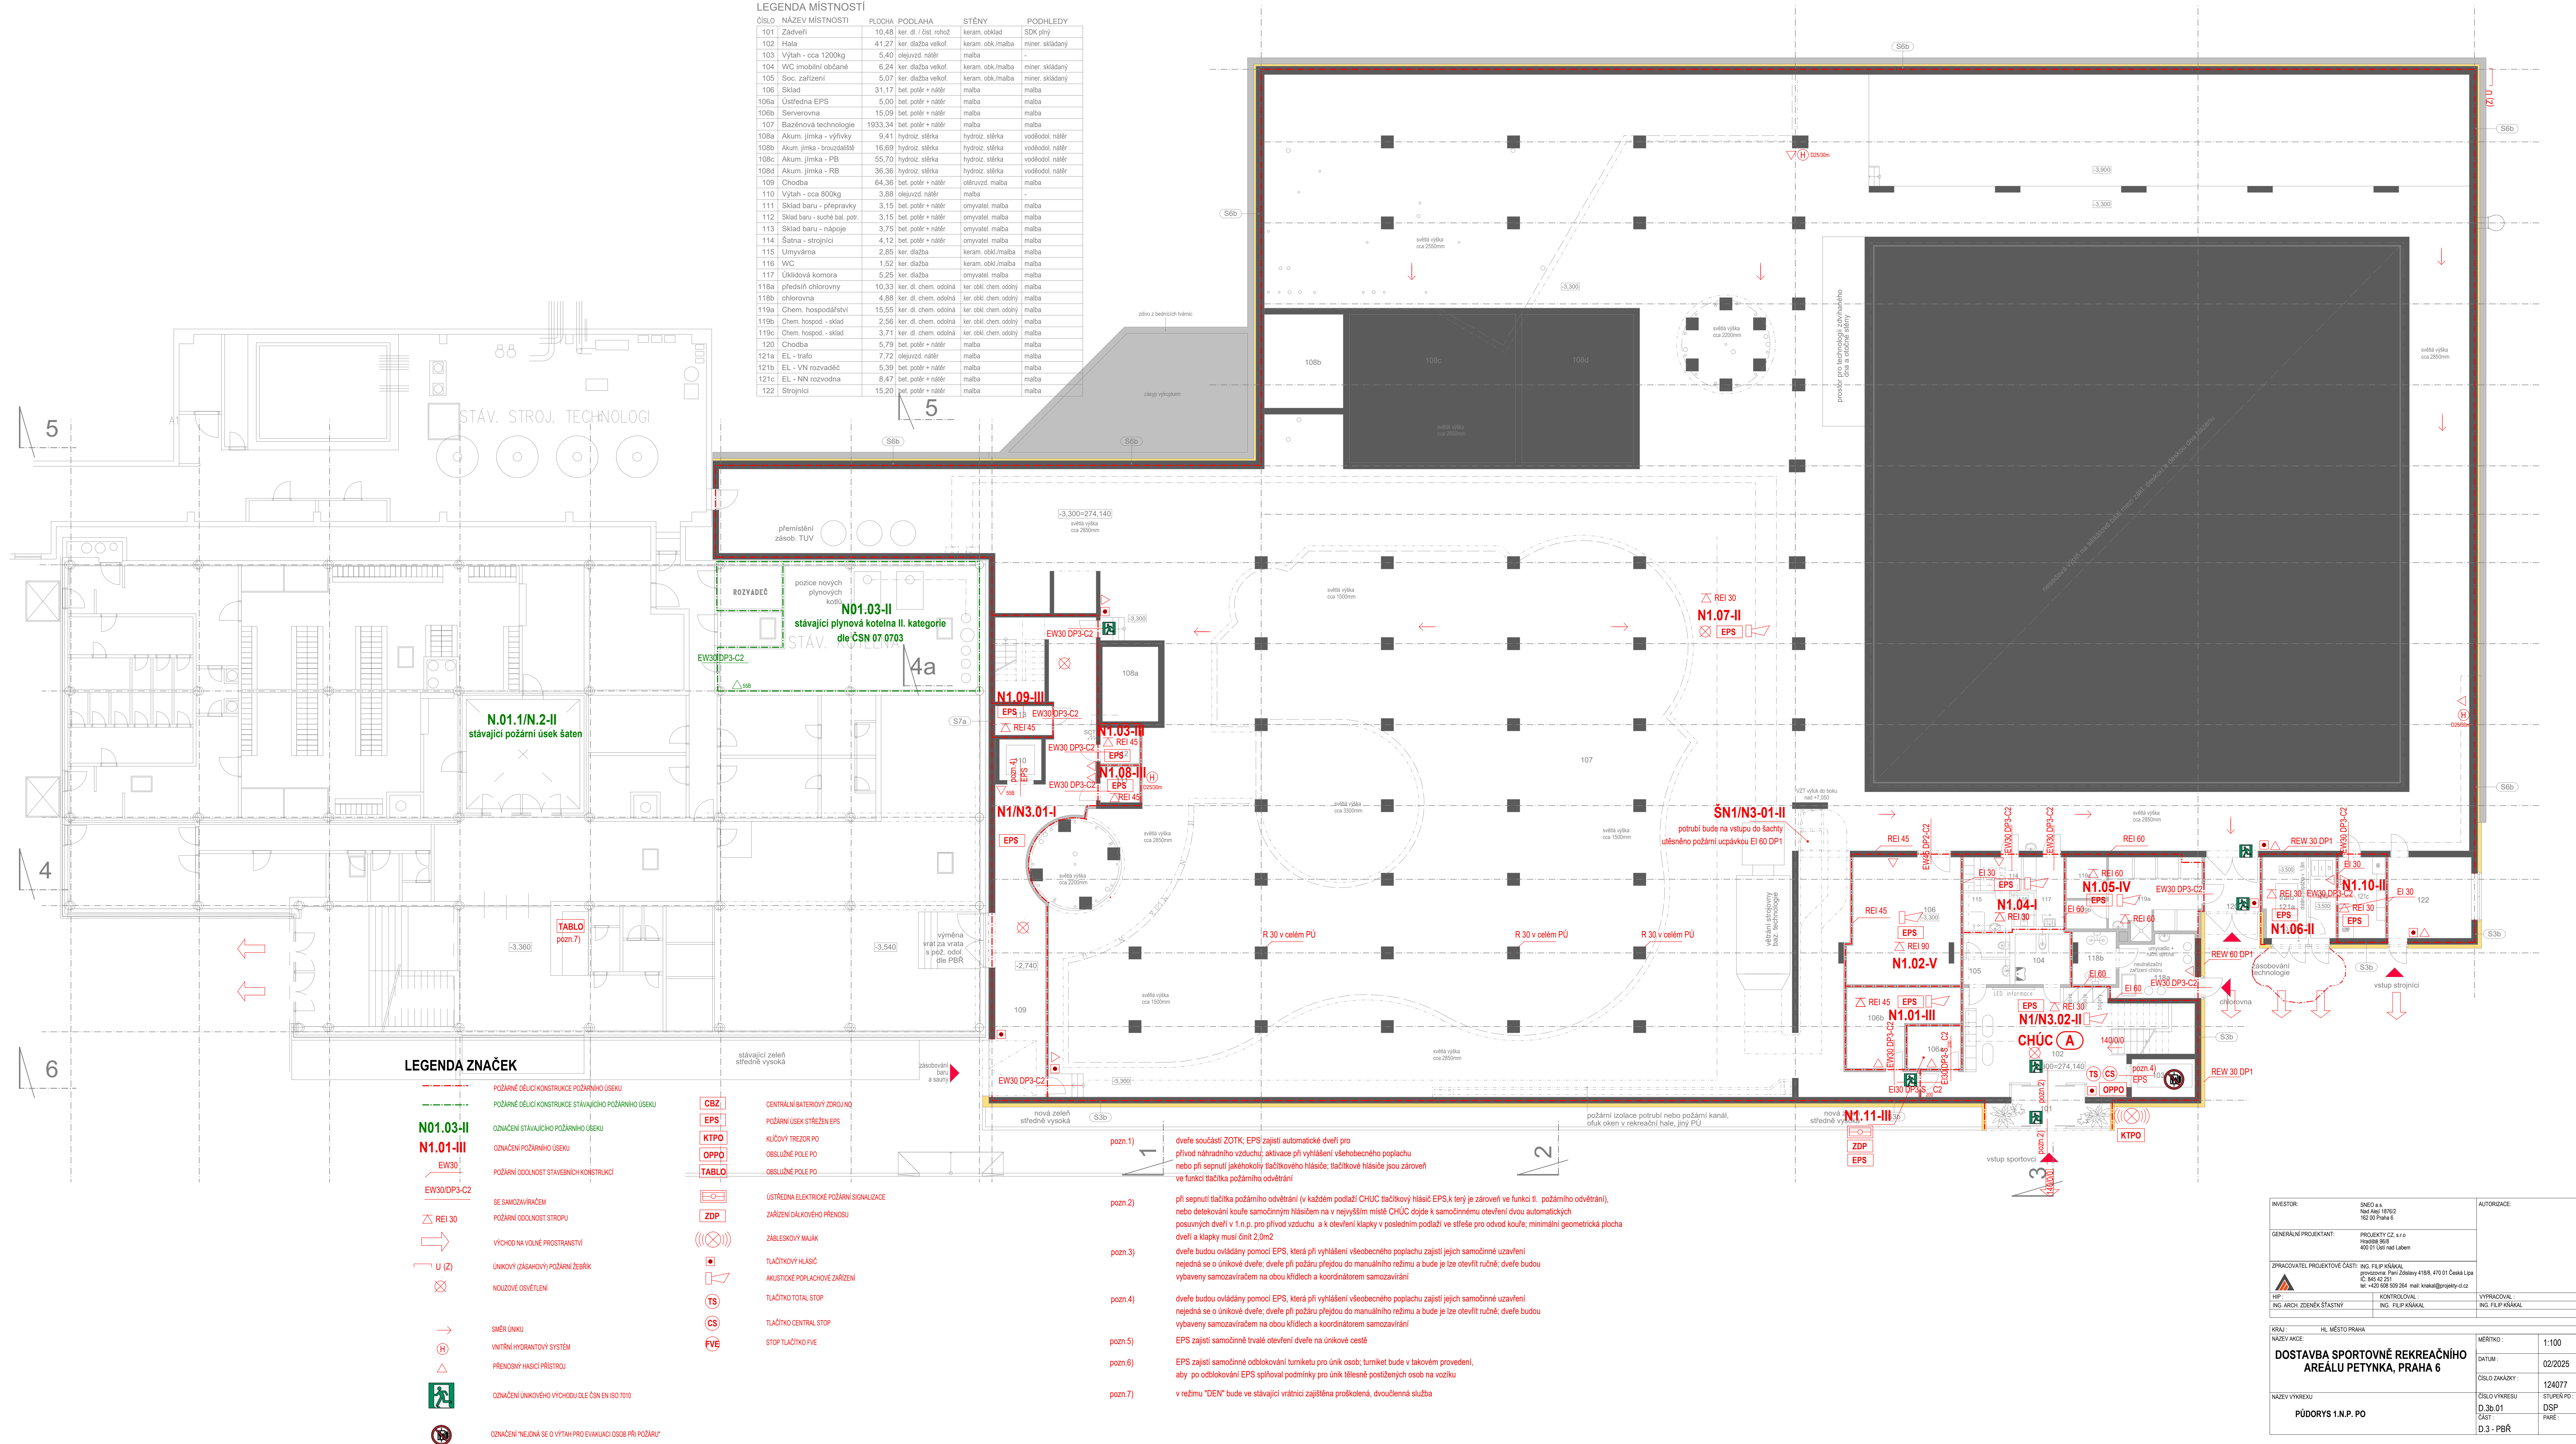

INVESTOR:		SNEO a.s. Nad Ajm 16762 152 00 Praha 6		AUTORIZACE:	
GENERÁLNÍ PROJEKTANT:		PROJEKT CZ a.s. truhlářská 400 01 Ústí nad Labem			
ZPRACOVATEL PROJEKTOVÉ ČÁSTI: ING. FILIP KÚNAK  provozovna, Pata Zástavby 4188, 470 01 Česká Lipa IČ: 464 42 011 tel: +420 608 508 054 mail: krunak@projeckt.cz					
HP:		KONTROLOVÁL:		VYPRACOVÁL:	
ING. ARCH. ZDENĚK ŠTÁTNÍK		ING. FILIP KÚNAK		ING. FILIP KÚNAK	
PROJ. HL. MĚSTO PRAHA		MĚŘITKO:		1:100	
DOSTAVBA SPORTOVNĚ REKREAČNÍHO AREÁLU PETYŇKA, PRAHA 6				DATUM:	
				02/2025	
				ČÍSLO ZAKÁZKY:	
NÁZEV VÝKRESU		ČÍSLO VÝKRESU		STUPEN PD	
PŮDORYS I.N.P. PO		D.3b.01		DSP	
		ČÁST:		PÁŘE:	
		D.3 - PBR			