


TABULKA MÍSTNOSTÍ

Č.M.	MÍSTNOST	M <sup>2</sup>
A 01.01	CHODBA	37,3
A 01.02	PŘEDSÍN WC	3,2
A 01.03	PŘEDSÍN WC	4,6
A 01.04	WC MUŽI	2,8
A 01.05	WC MUŽI	1,4
A 01.06	WC ŽENY	8,4
A 01.08	WC PERSONAL	2,3
A 01.11	DIVADELNÍ KLUB	27,3
A 01.12	BAR	9,6
A 01.13	PŘÍRUČNÍ SKLAD	3,5
A 01.14	ROZŠÍŘENÍ DIVADELNÍ KLUB	12,0
B 01.01	DIVADELNÍ SÁL	129,3
B 01.02	JEVIŠTE	82,0
B 01.03	SCHODIŠTĚ	14,0
B 01.04	OSTŘEDNA EPS-FERO	19,4
B 01.05	SCHODIŠTĚ	14,7
B 01.06	BOČNÍ VSTUP	7,65
B 01.07	SKLAD KULIS	53,8
B 01.08	ZASOBOVÁNÍ	22,4
B 01.09	ZADVERI	8,2
B 01.10	HALA	8,7
B 01.11	WC BEZBARIEROVÉ	8,6
C 01.02	MÍSTNOST TECHNIKŮ	23,9

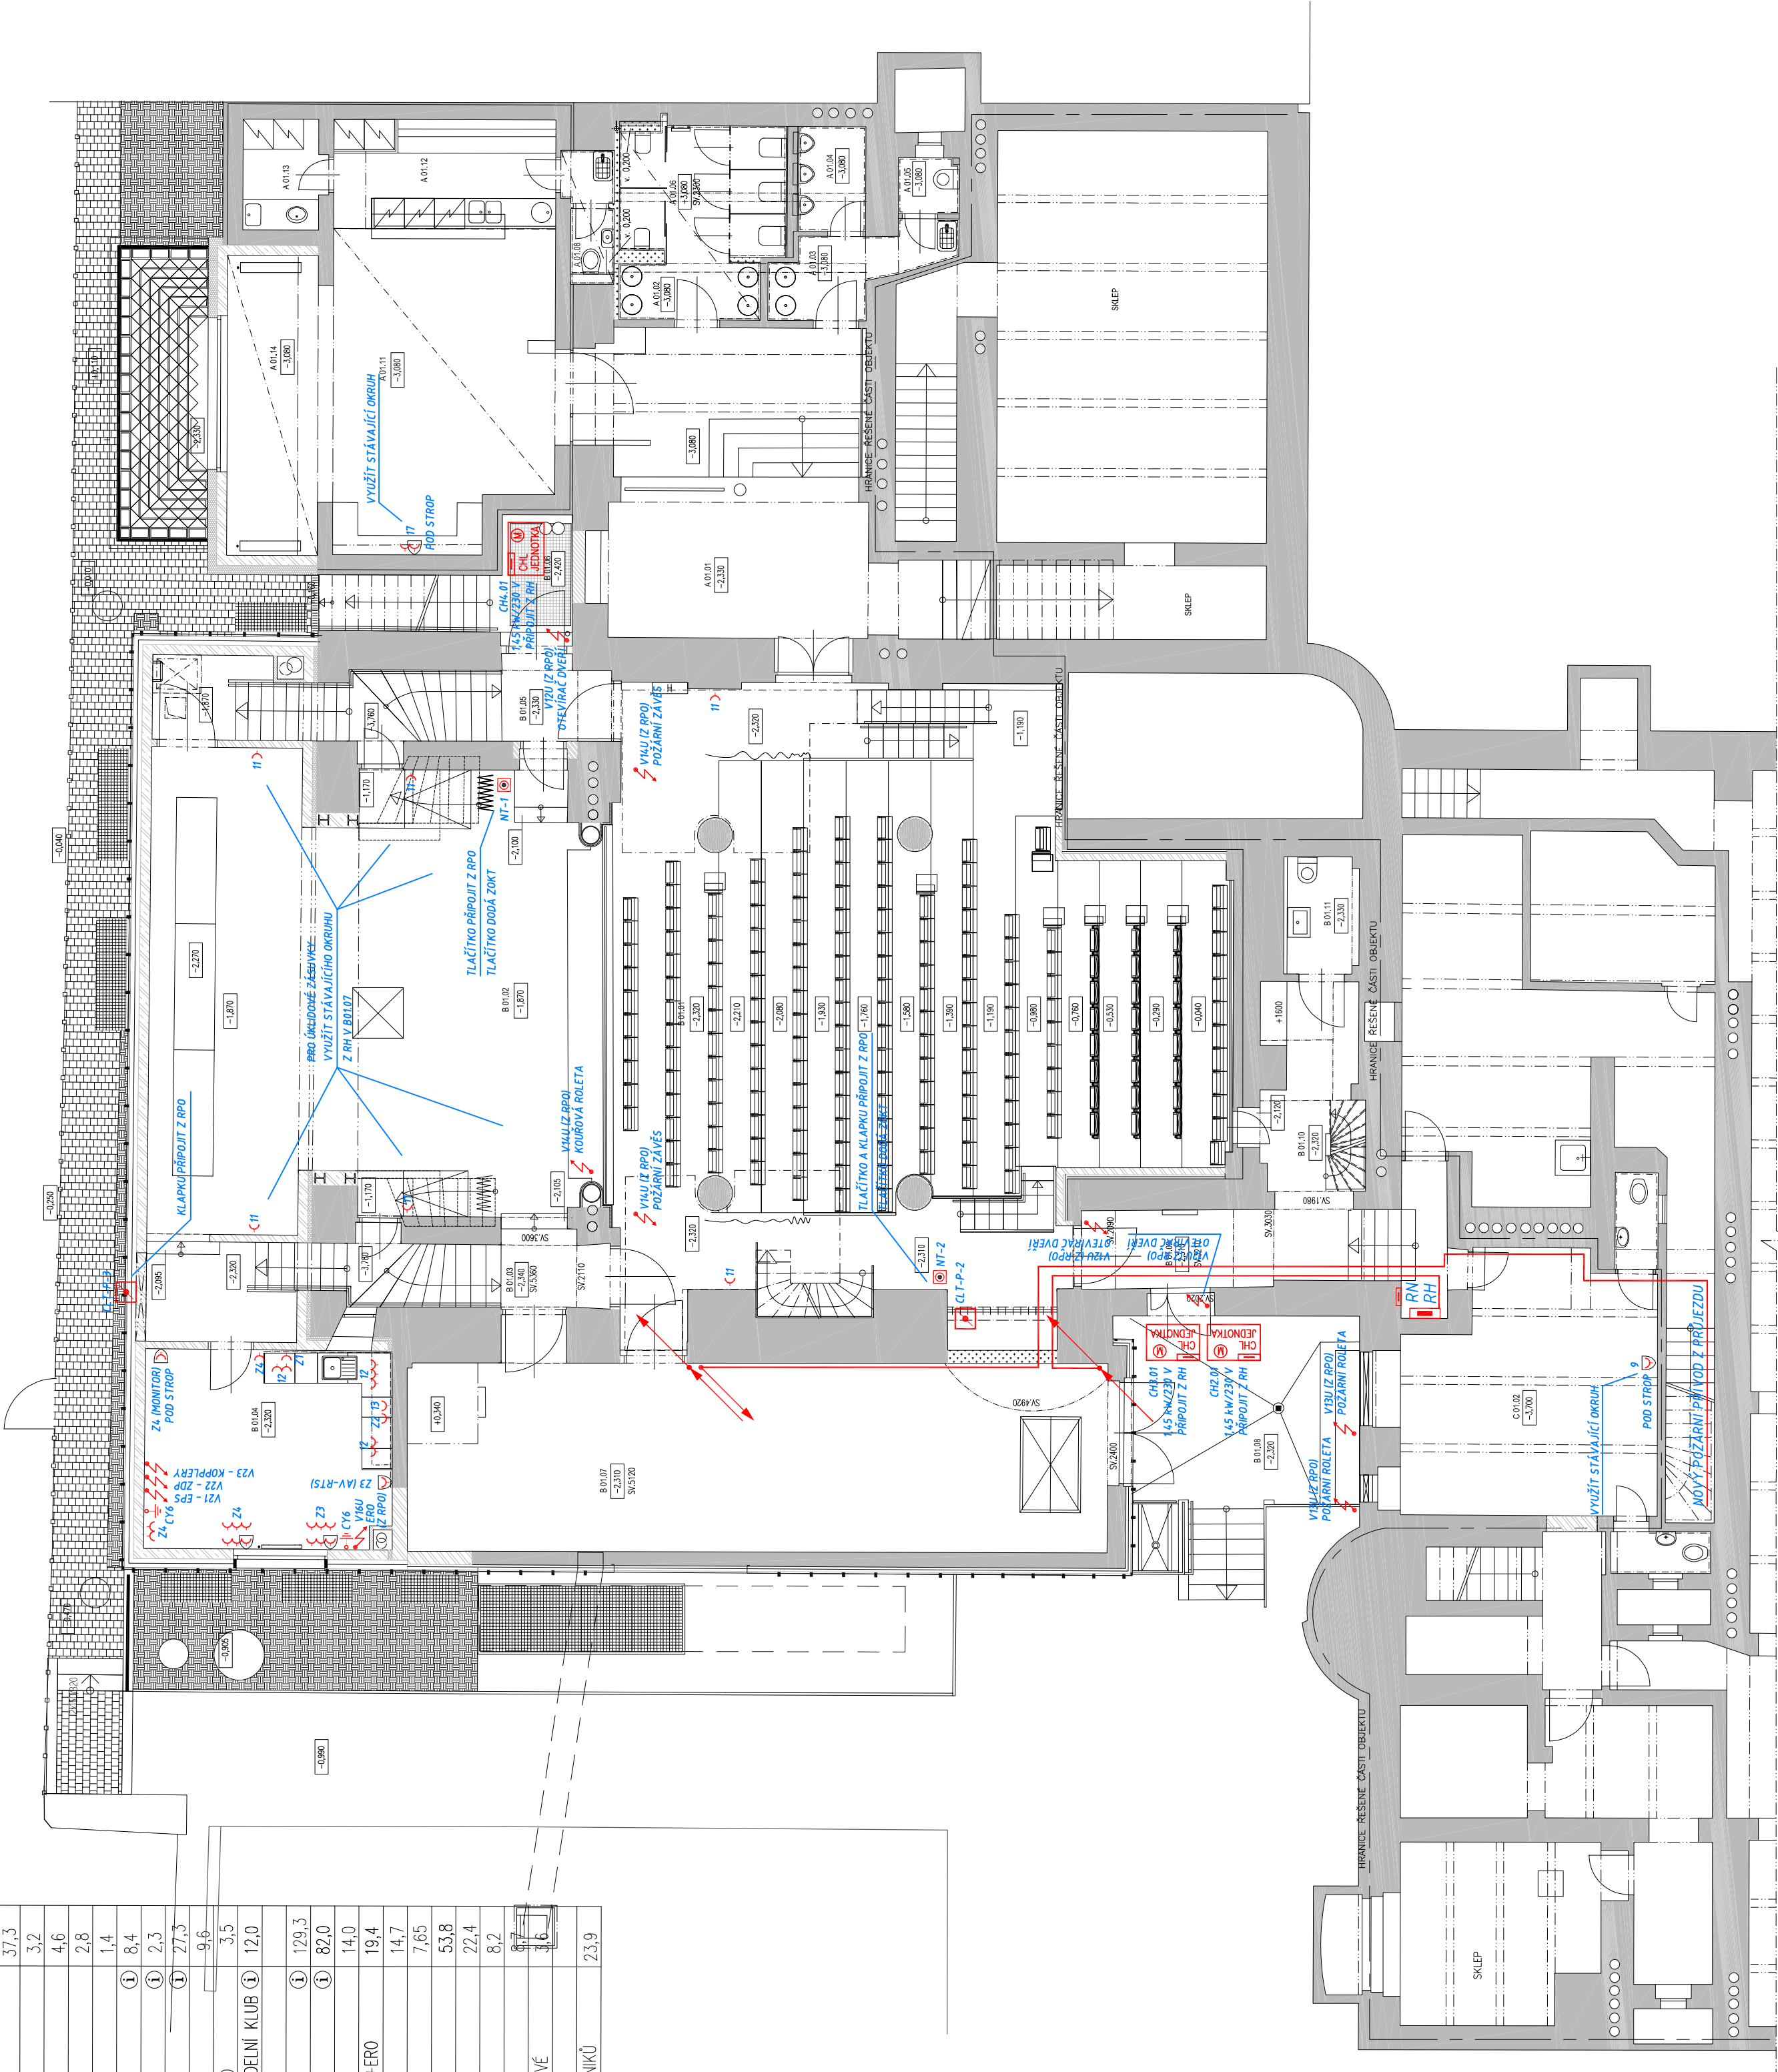

LEGENDA ZNAČEK:

- HAVARII TLAČITKO ISTOP POD OHNĚKU
  - SPÍNAČ JEDNOPÓLOVÝ POD OHNĚK
  - SPÍNAČ JEDNOPÓLOVÝ NA POVRCH
  - PŘEPÍNAČ SÉROVÝ POD OHNĚK
  - PŘEPÍNAČ SÉROVÝ NA POVRCH
  - PŘEPÍNAČ KŘÍŽOVÝ POD OHNĚK
  - PŘEPÍNAČ KŘÍŽOVÝ NA POVRCH
  - STÍMIVAČ
- ZÁSUVKA 230 V, 10/16 A POD OHNĚKU
  - DTTO – S OCHRANOU PROTI PŘEPĚTÍ
  - ZÁSUVKA 230 V, 10/16 A NA POVRCH
  - ZÁSUVKA CEE 400 V, 16 A NA POVRCH
  - UZÁVÍRACÍ KLAPKA S POKOHEM
  - OCHRANNÉ POSPOJENÍ V CELÉ MÍSTNOSTI

NAPĚŤOVÁ SOUSTAVA:

3NPE-50 Hz 400 VTN-C-S

VNĚJŠÍ VLVIVY:

NORMÁLNÍ – VE VNITŘNÍM PROSTORU (VIZ PROTOKOL)  
ZVLÁŠTĚ NEBEZPEČNÉ – HMŮ OBJEKT (VENKOVNÍ PROSTŘEDÍ)  
A41, A47, A49, A52, A53, A54

OCHRANA PŘED NDN:

AUTOMATICKÝM ODPOJENÍM VADNÉ ČÁSTI OD ZDROJE



polohoplavný systém:  
S-JTSK

výškový systém:  
Bpv

±0,00=208,82

investor:

Městská  
část  
Praha  
6

Městská část Praha 6  
Odbor správy majetku  
Číslo území: 601/23, Praha 6  
Číslo katastrálního území: 150 00 Praha 6  
T: +420 777 883 245  
E-mail: huai@seco.cz

SNEO a.s.  
Bydliště: 1872, Praha 6  
Pod Raškov 1235/2A  
Číslo katastrálního území: 150 00 Praha 6  
T: +420 777 883 245  
E-mail: huai@seco.cz

SHA  
architekti  
s.r.o.

Šafer Hájek architekti, s.r.o.  
Pod Raškov 1235/2A  
Číslo katastrálního území: 150 00 Praha 6  
T: +420 777 883 245  
E-mail: huai@seco.cz

AED

AED projekt, a.s.  
Pod Raškov 1235/2A  
Číslo katastrálního území: 150 00 Praha 6  
T: +420 777 883 245  
E-mail: huai@seco.cz

JKS  
ELEKTRO  
PROJEKT

JKS Elektroprojekce Praha, s.r.o.  
Obláhova 11,  
Číslo katastrálního území: 150 00 Praha 6  
T: +420 602 11 458  
E-mail: kral@seco.cz

stavba:  
DEJVICKÉ DIVADLO - PŘÍSTAVBA  
A STAVEBNÍ ÚPRAVY OBJEKTU Č.P. 1084,  
K.Ú. DEJVICE, ZELENÁ 15a, PRAHA 6

stupeň:  
DOKUMENTACE PRO PROVEDENÍ STAVBY

datum:	06/2024
formát:	8 x A4
měřítko:	1:100
zakázková č.:	16-027_DDOP
rev. 01:	11/2024

část:	D.1.4.5
čísl. příl.:	201
parc:	

část / profese:  
ELEKTROINSTALACE - SILNOPROUD

příloha:  
PŮDORYS 1.PP - TECHNOLOGIE