



	1	2	3	4	5	6	7	8	9	10	11	12	13	14	15	16	17	
A																		A
B																		B
C																		C
D																		D
E																		E
F																		F
G																		G
H																		H
I																		I
J																		J
K																		K
	1	2	3	4	5	6	7	8	9	10	11	12	13	14	15	16	17	
Vypracoval: Löbl									Investor: SNEO a.s.				Zak.číslo: 408-25		A.K.: 2025408		Listů: 10	
Kontroloval: Boukal													Změna/Datum:		V.č.:		List:	
Datum : 14.02.2025													Měřítko: N		403_1		1	


Obsah: Schéma zapojení

Akce: Prev – Centrum
Meziškolská 1120/2, Praha 6
Rekonstrukce M+R VS
POL688.10

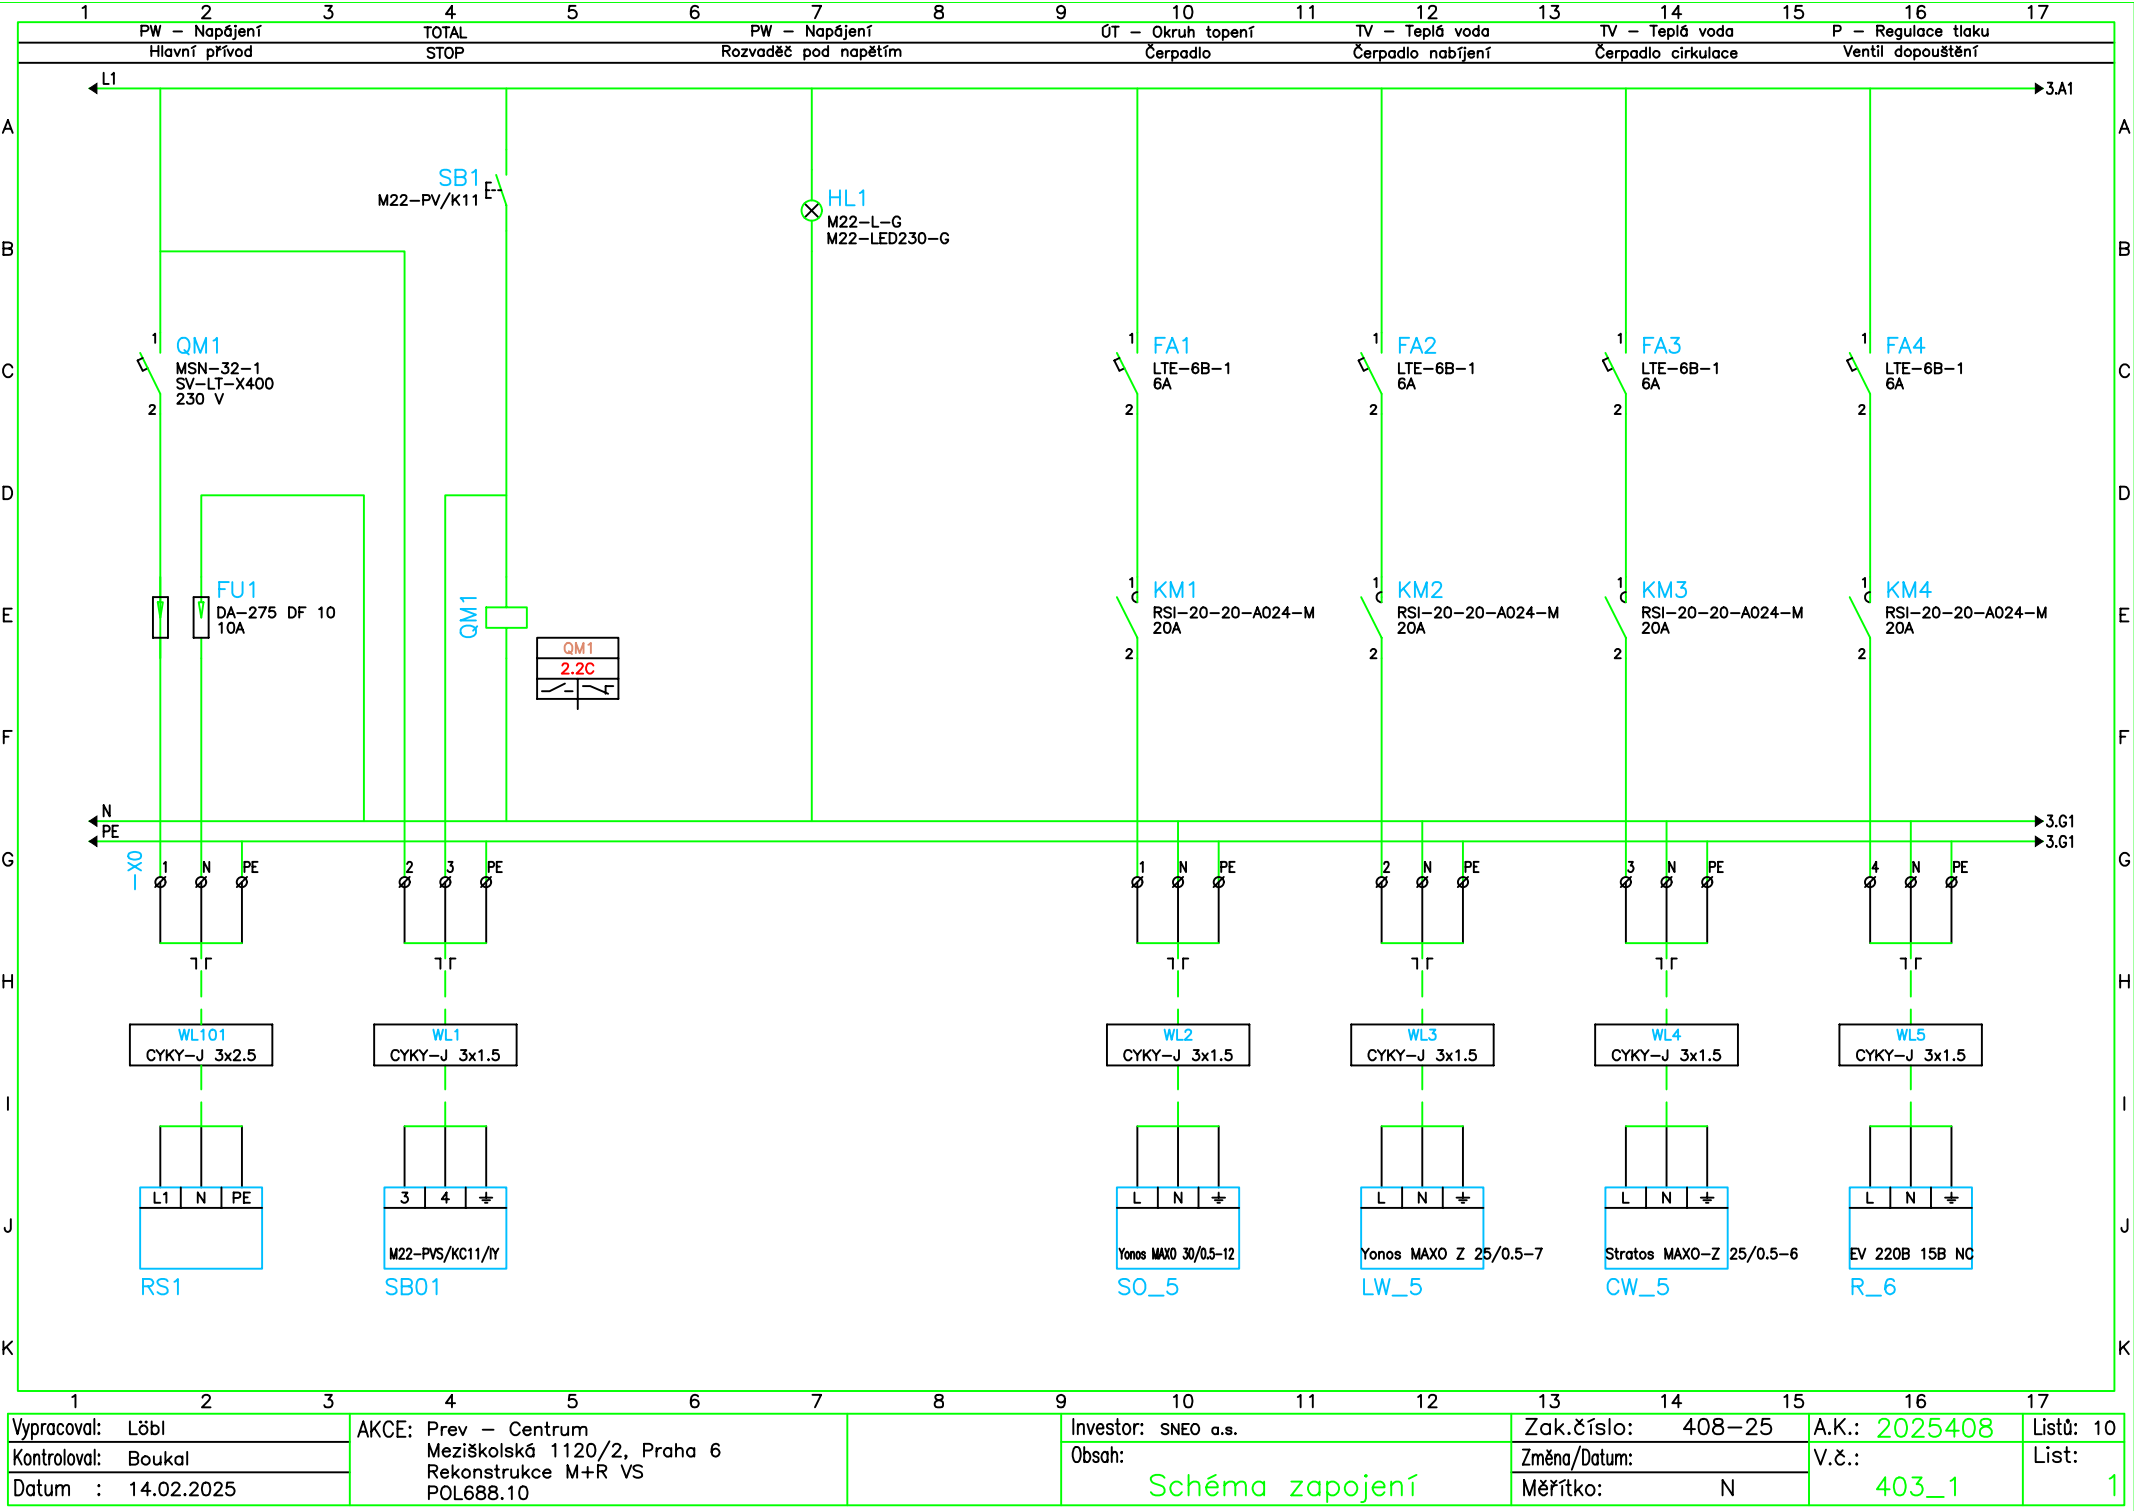


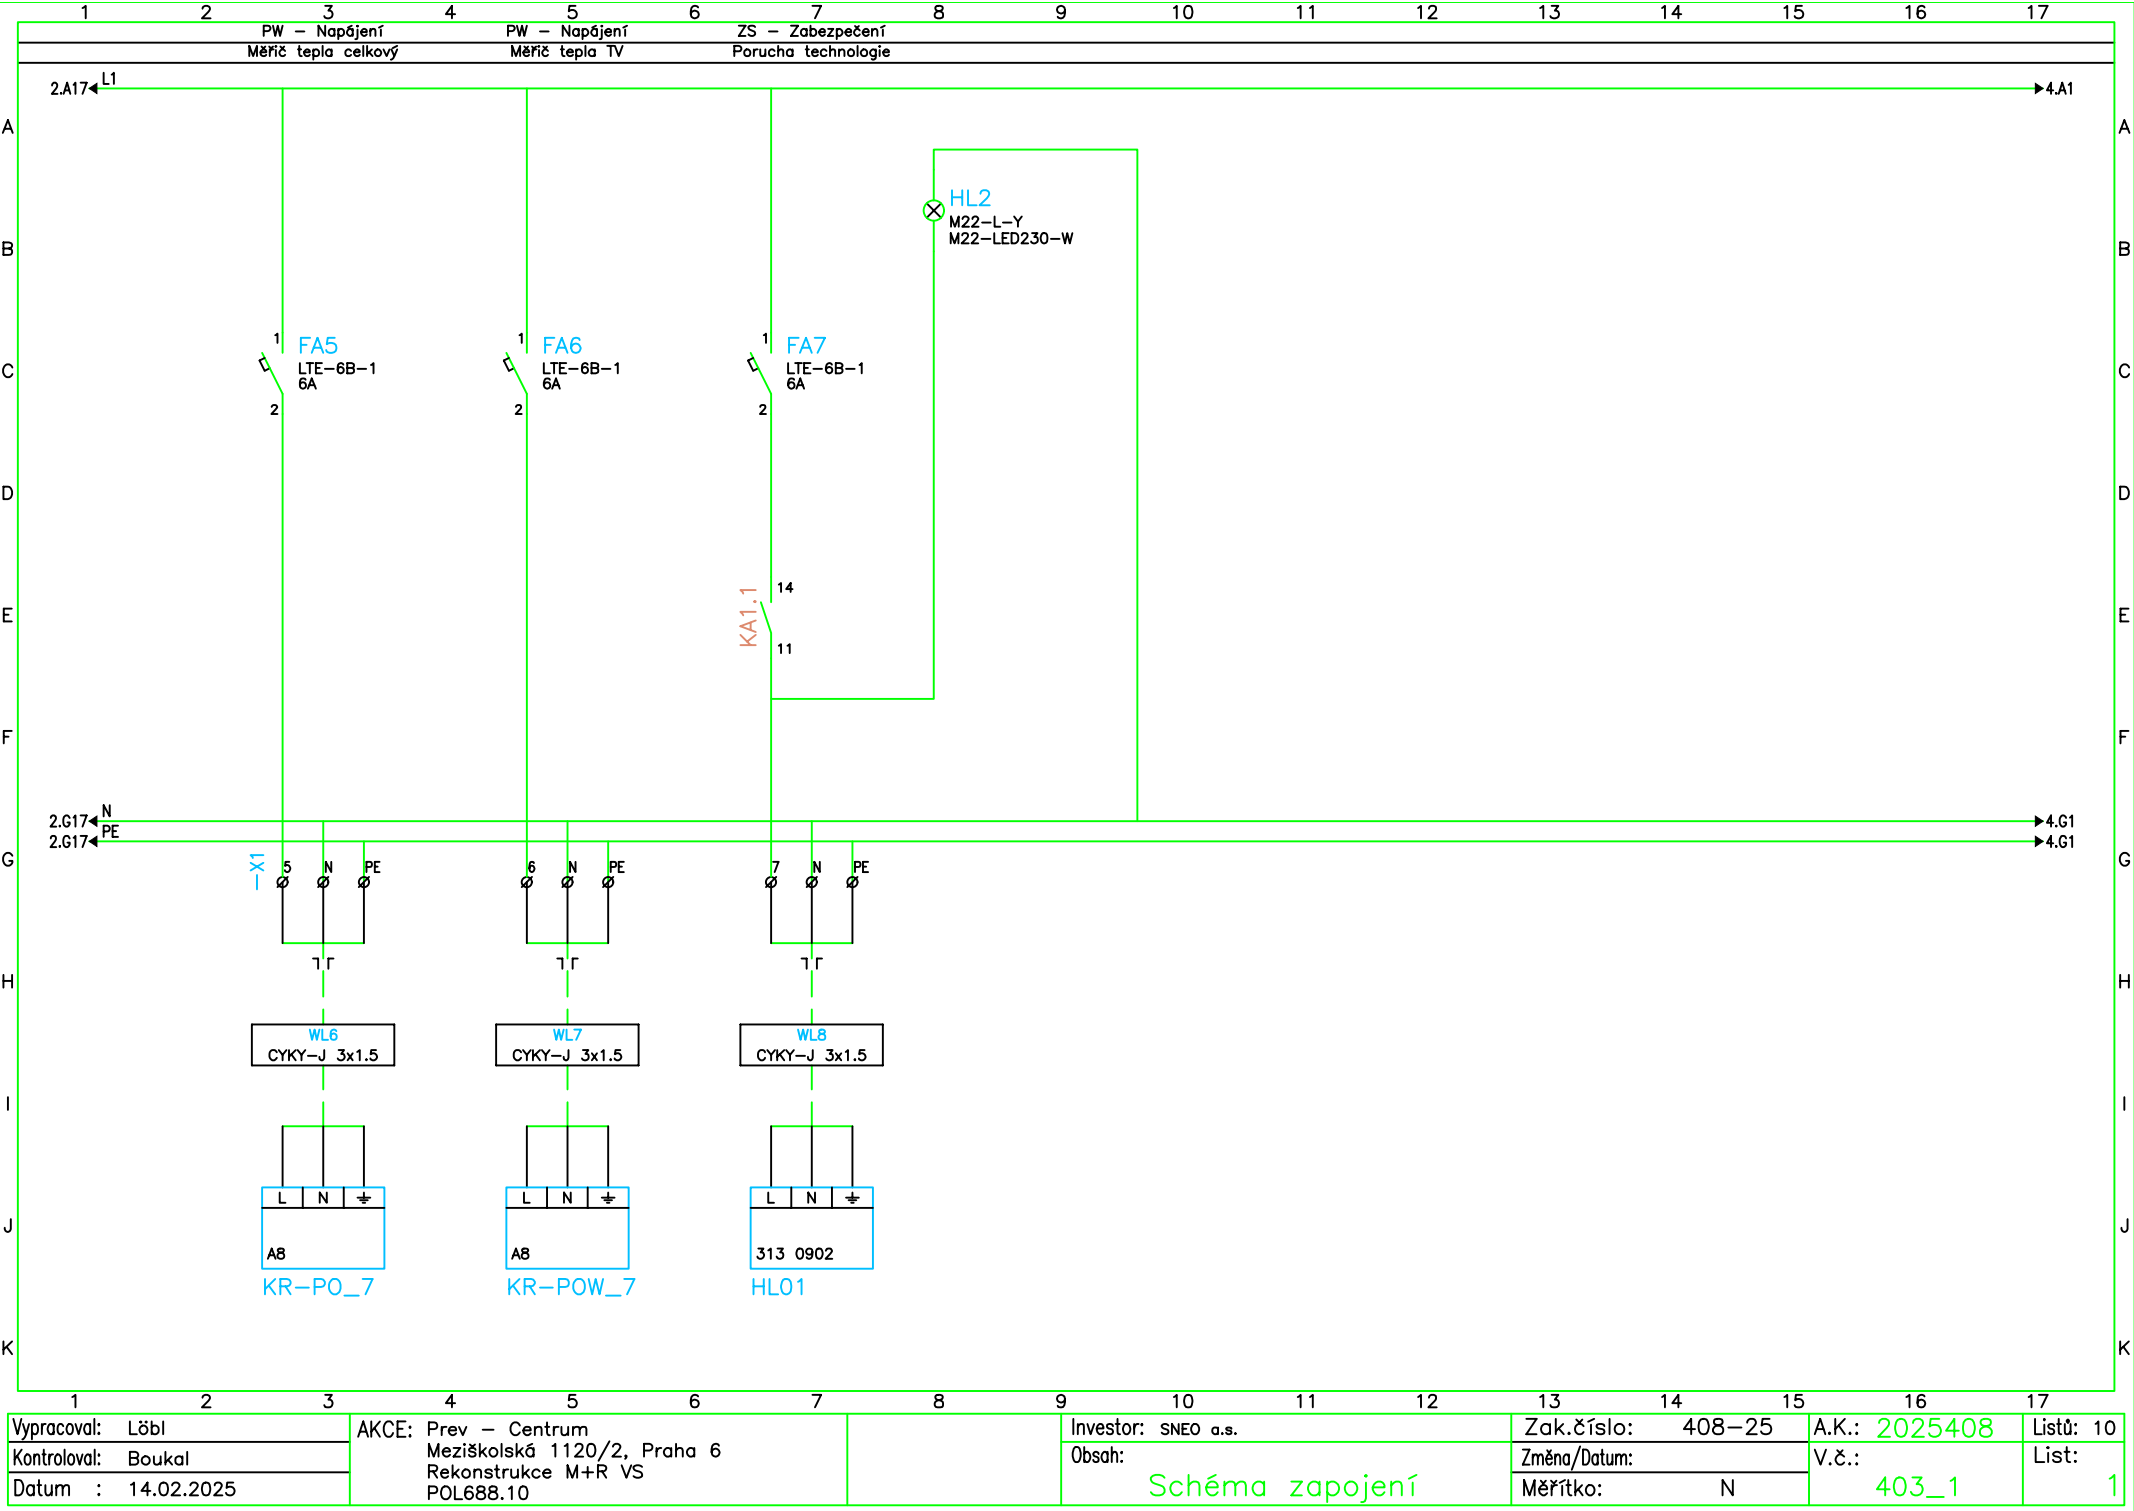



1	2	3	4	5	6	7	8	9	10	11	12	13	14	15	16	17
Vypracoval: Löbl			AKCE: Prev - Centrum			Investor: SNEO a.s.			Zak.číslo: 408-25			A.K.: 2025408			Listů: 10	
Kontroloval: Boukal			Meziškolská 1120/2, Praha 6			Obsah: Schéma zapojení			Změna/Datum:			V.č.: 403_1			List: 1	
Datum : 14.02.2025			Rekonstrukce M+R VS						Měřítko: N							
			POL688.10													

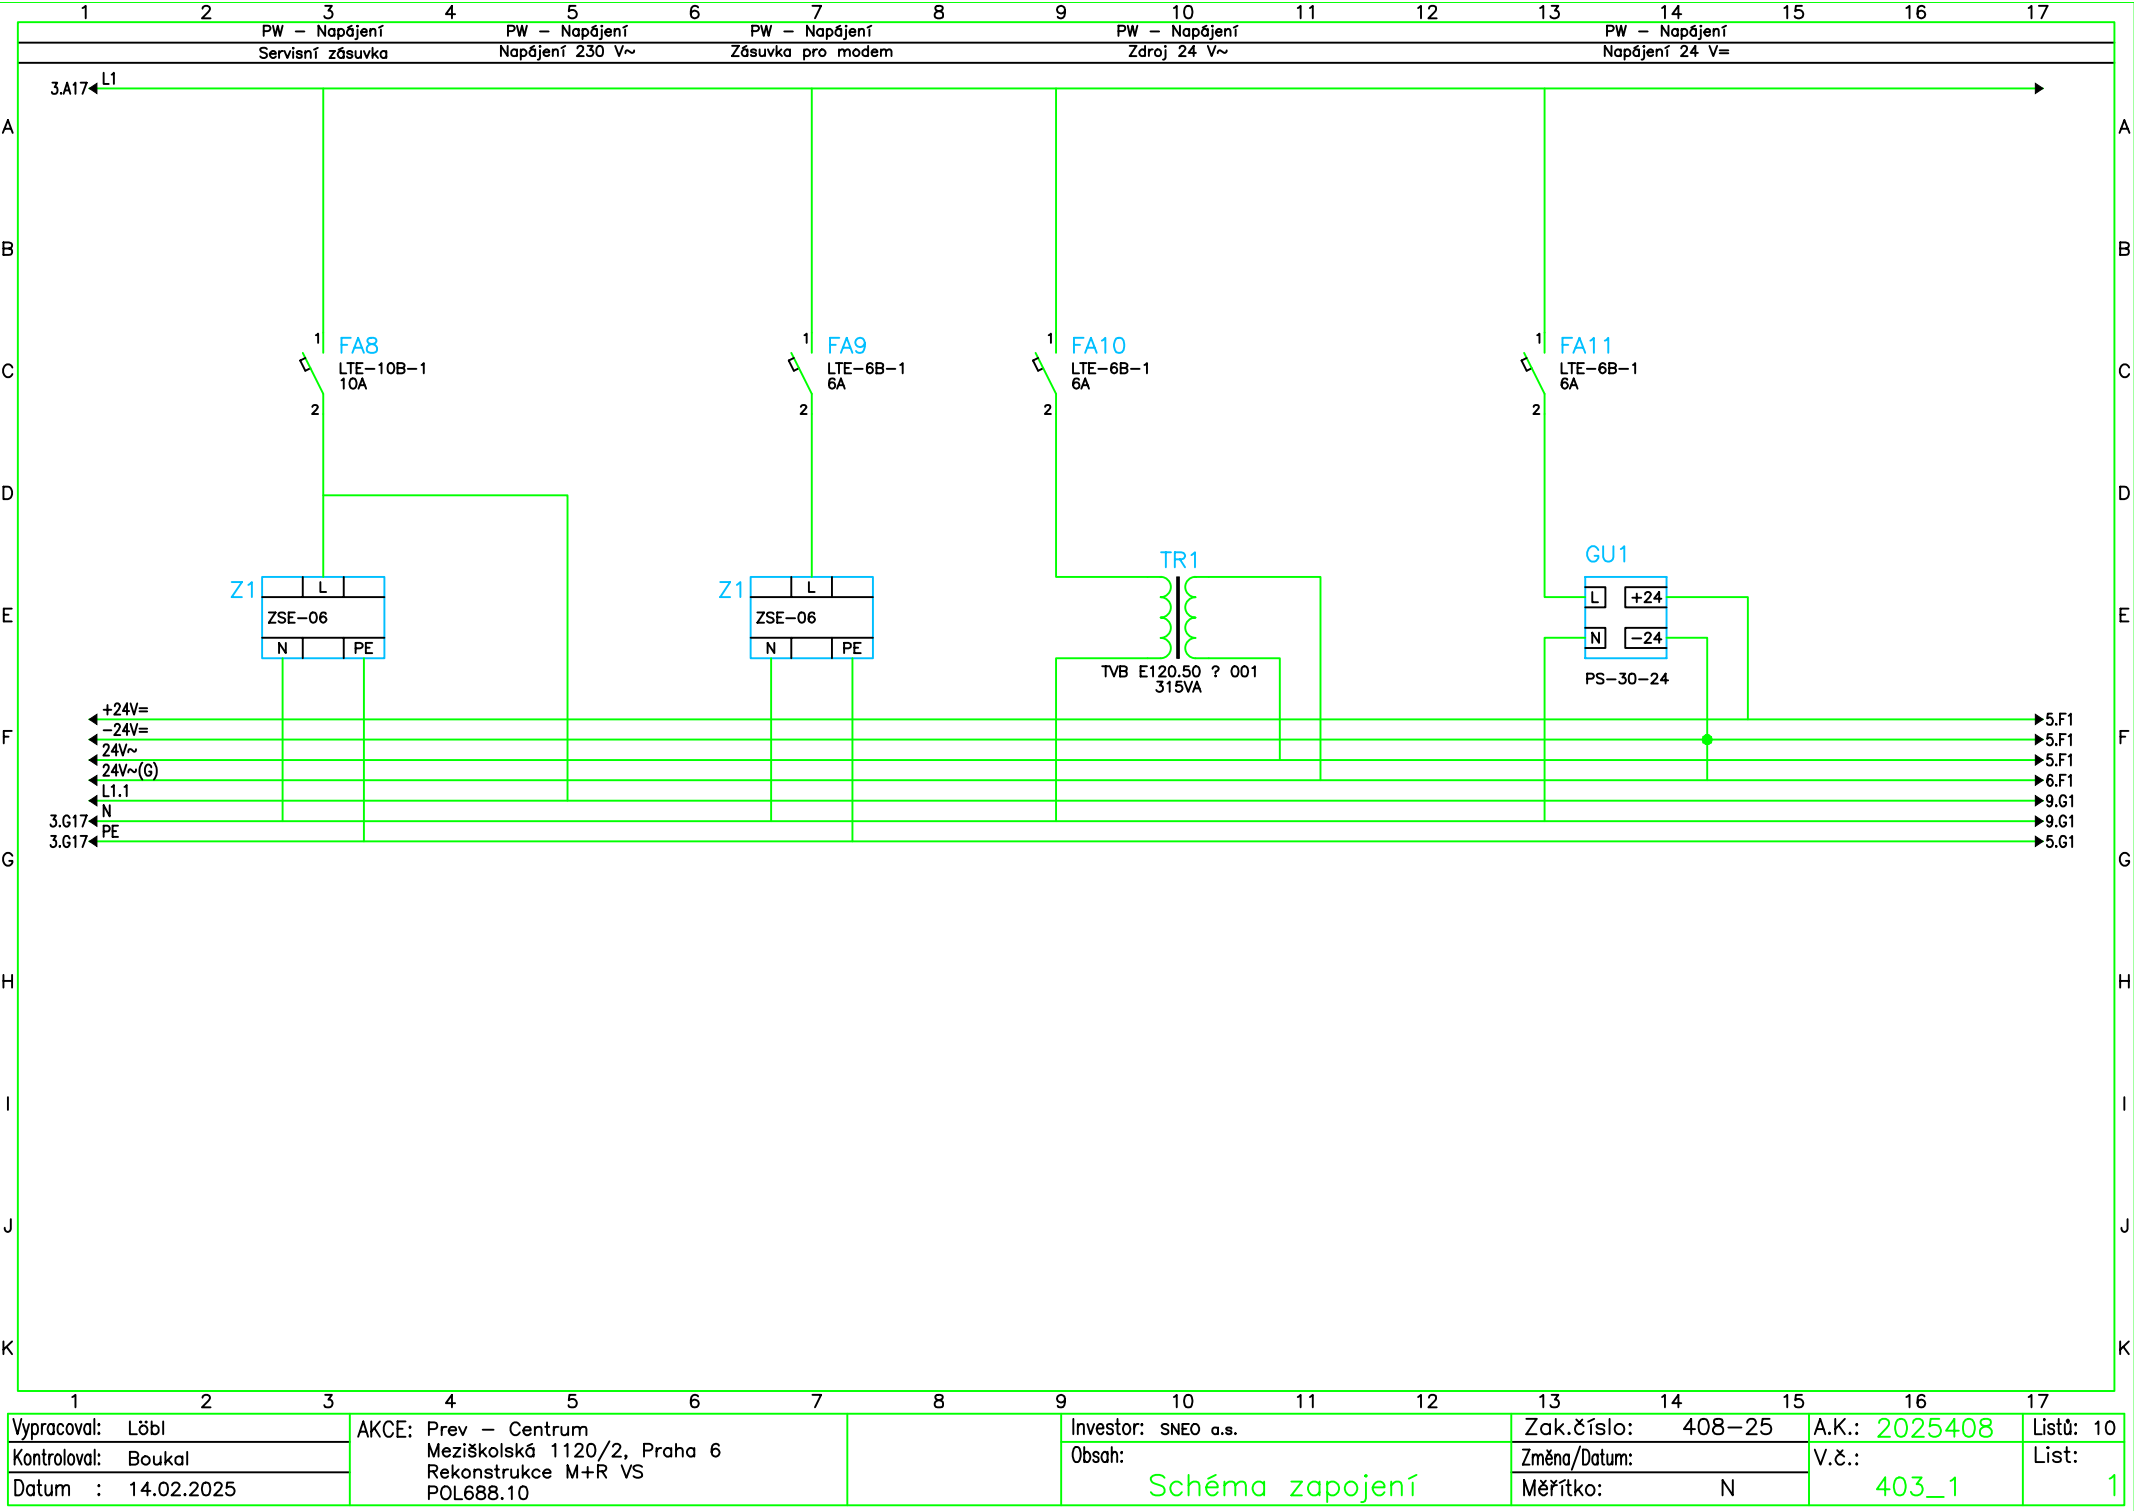



1	2	3	4	5	6	7	8	9	10	11	12	13	14	15	16	17
Vypracoval: Löbl			AKCE: Prev – Centrum				Investor: SNEO a.s.			Zak.číslo: 408–25		A.K.: 2025408		Listů: 10		
Kontroloval: Boukal			Meziškolská 1120/2, Praha 6				Obsah:			Změna/Datum:		V.č.:		List:		
Datum : 14.02.2025			Rekonstrukce M+R VS				Schéma zapojení			Měřítko: N		403_1		1		
			POL688.10													

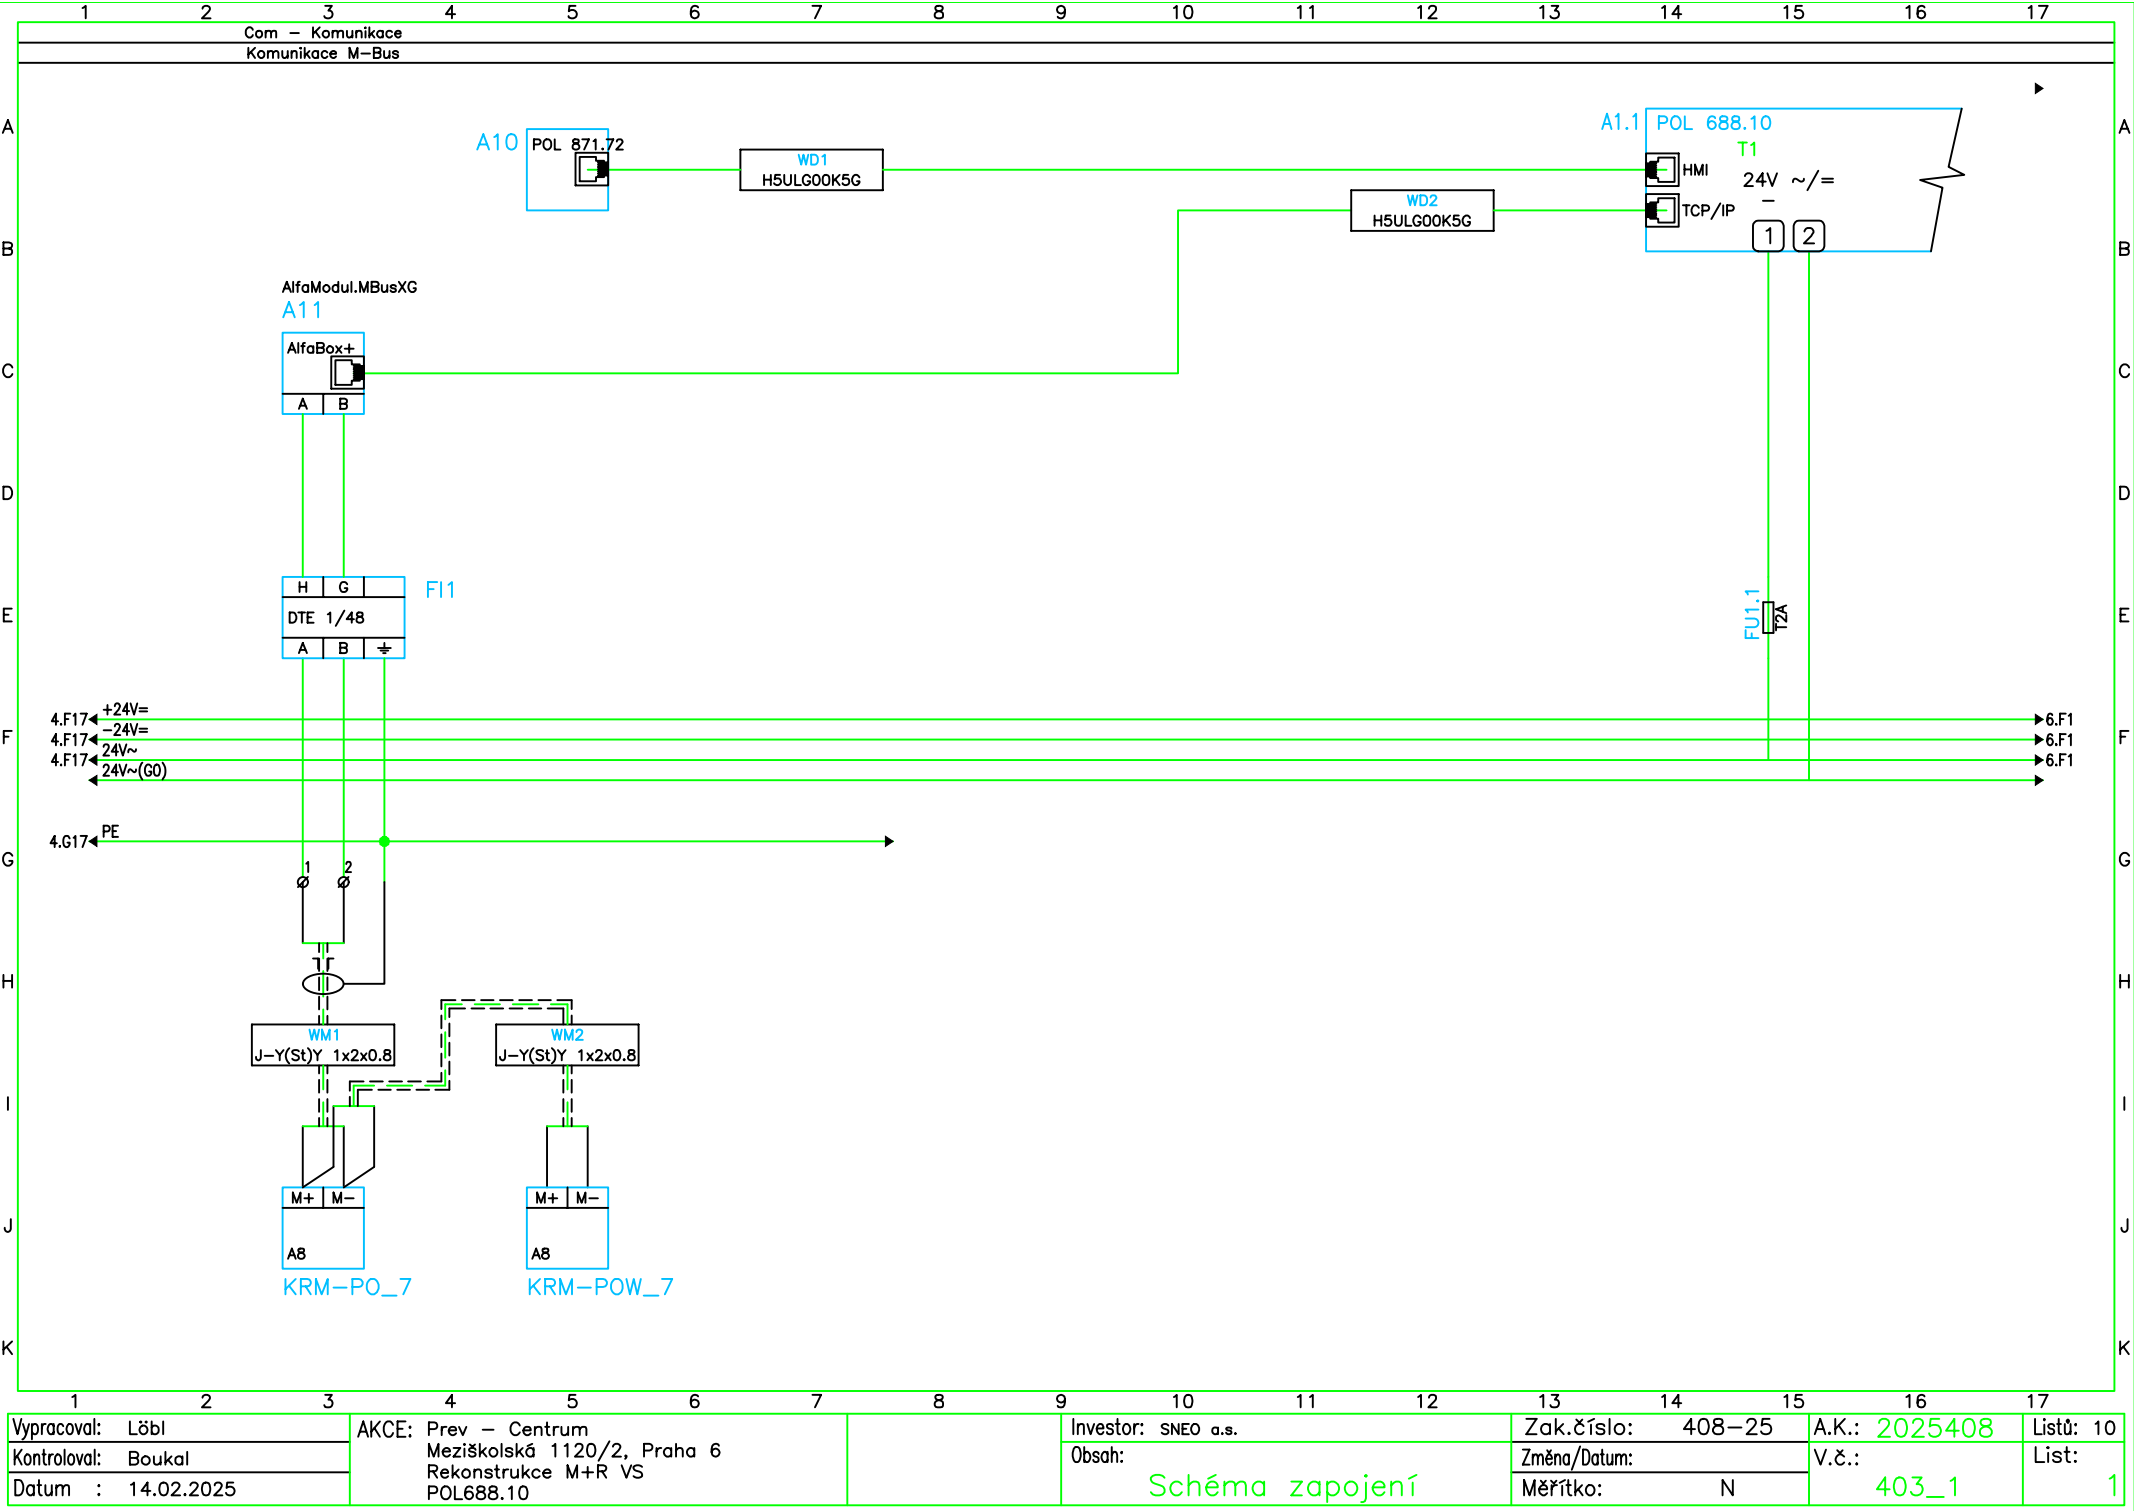

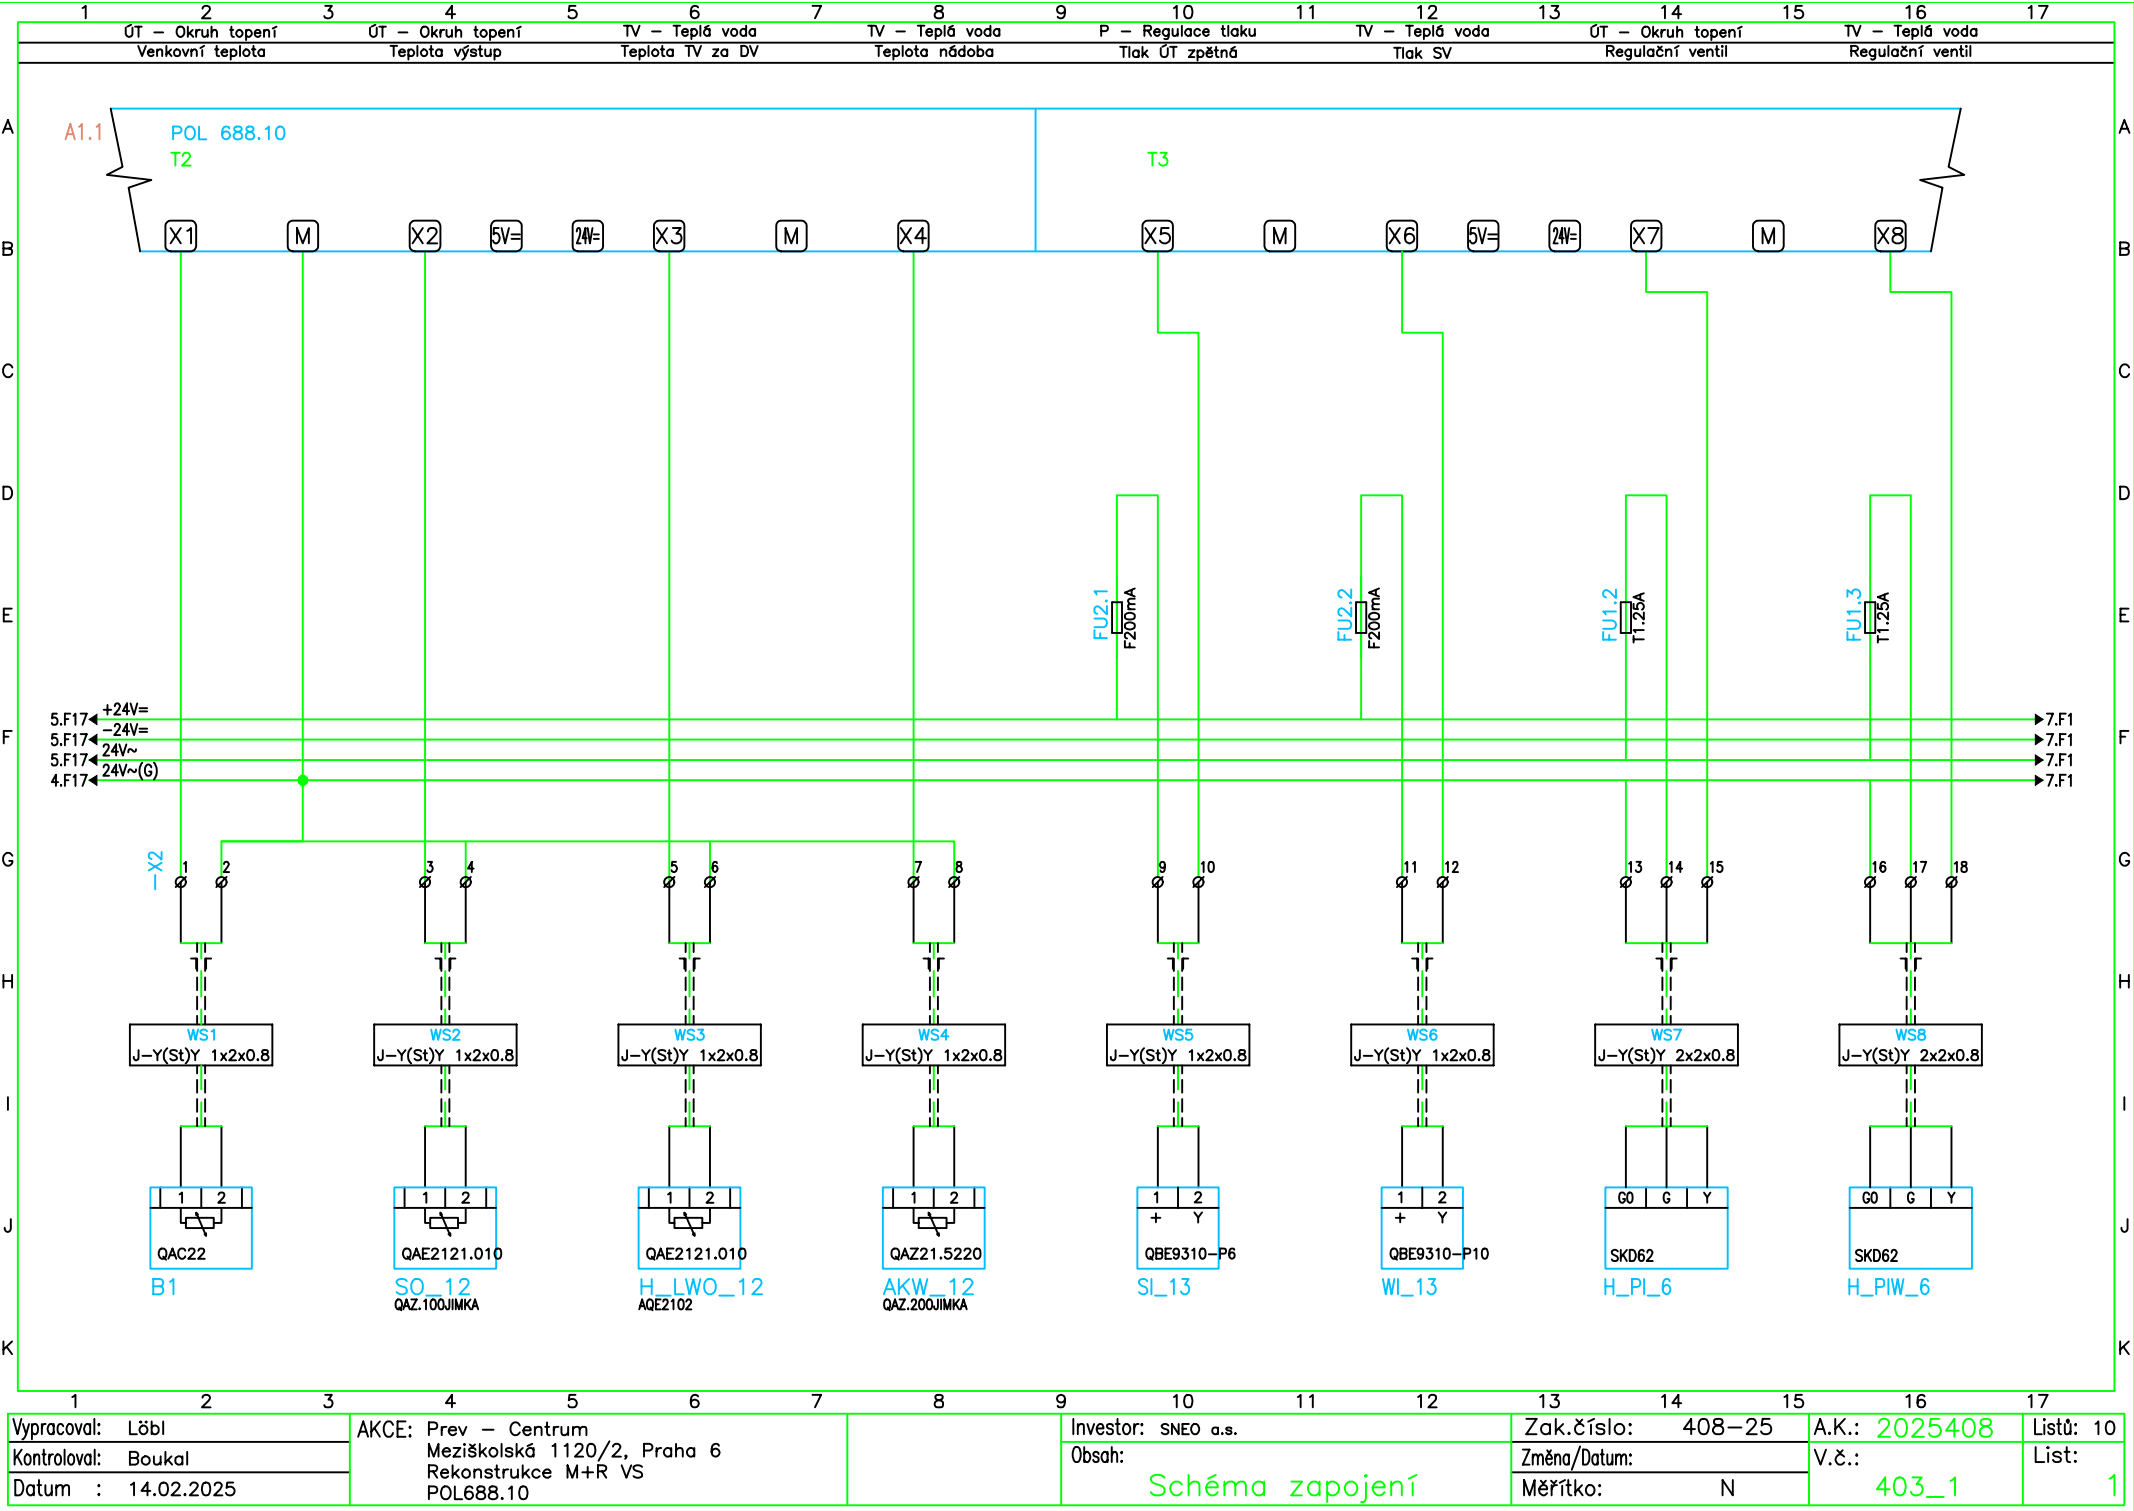

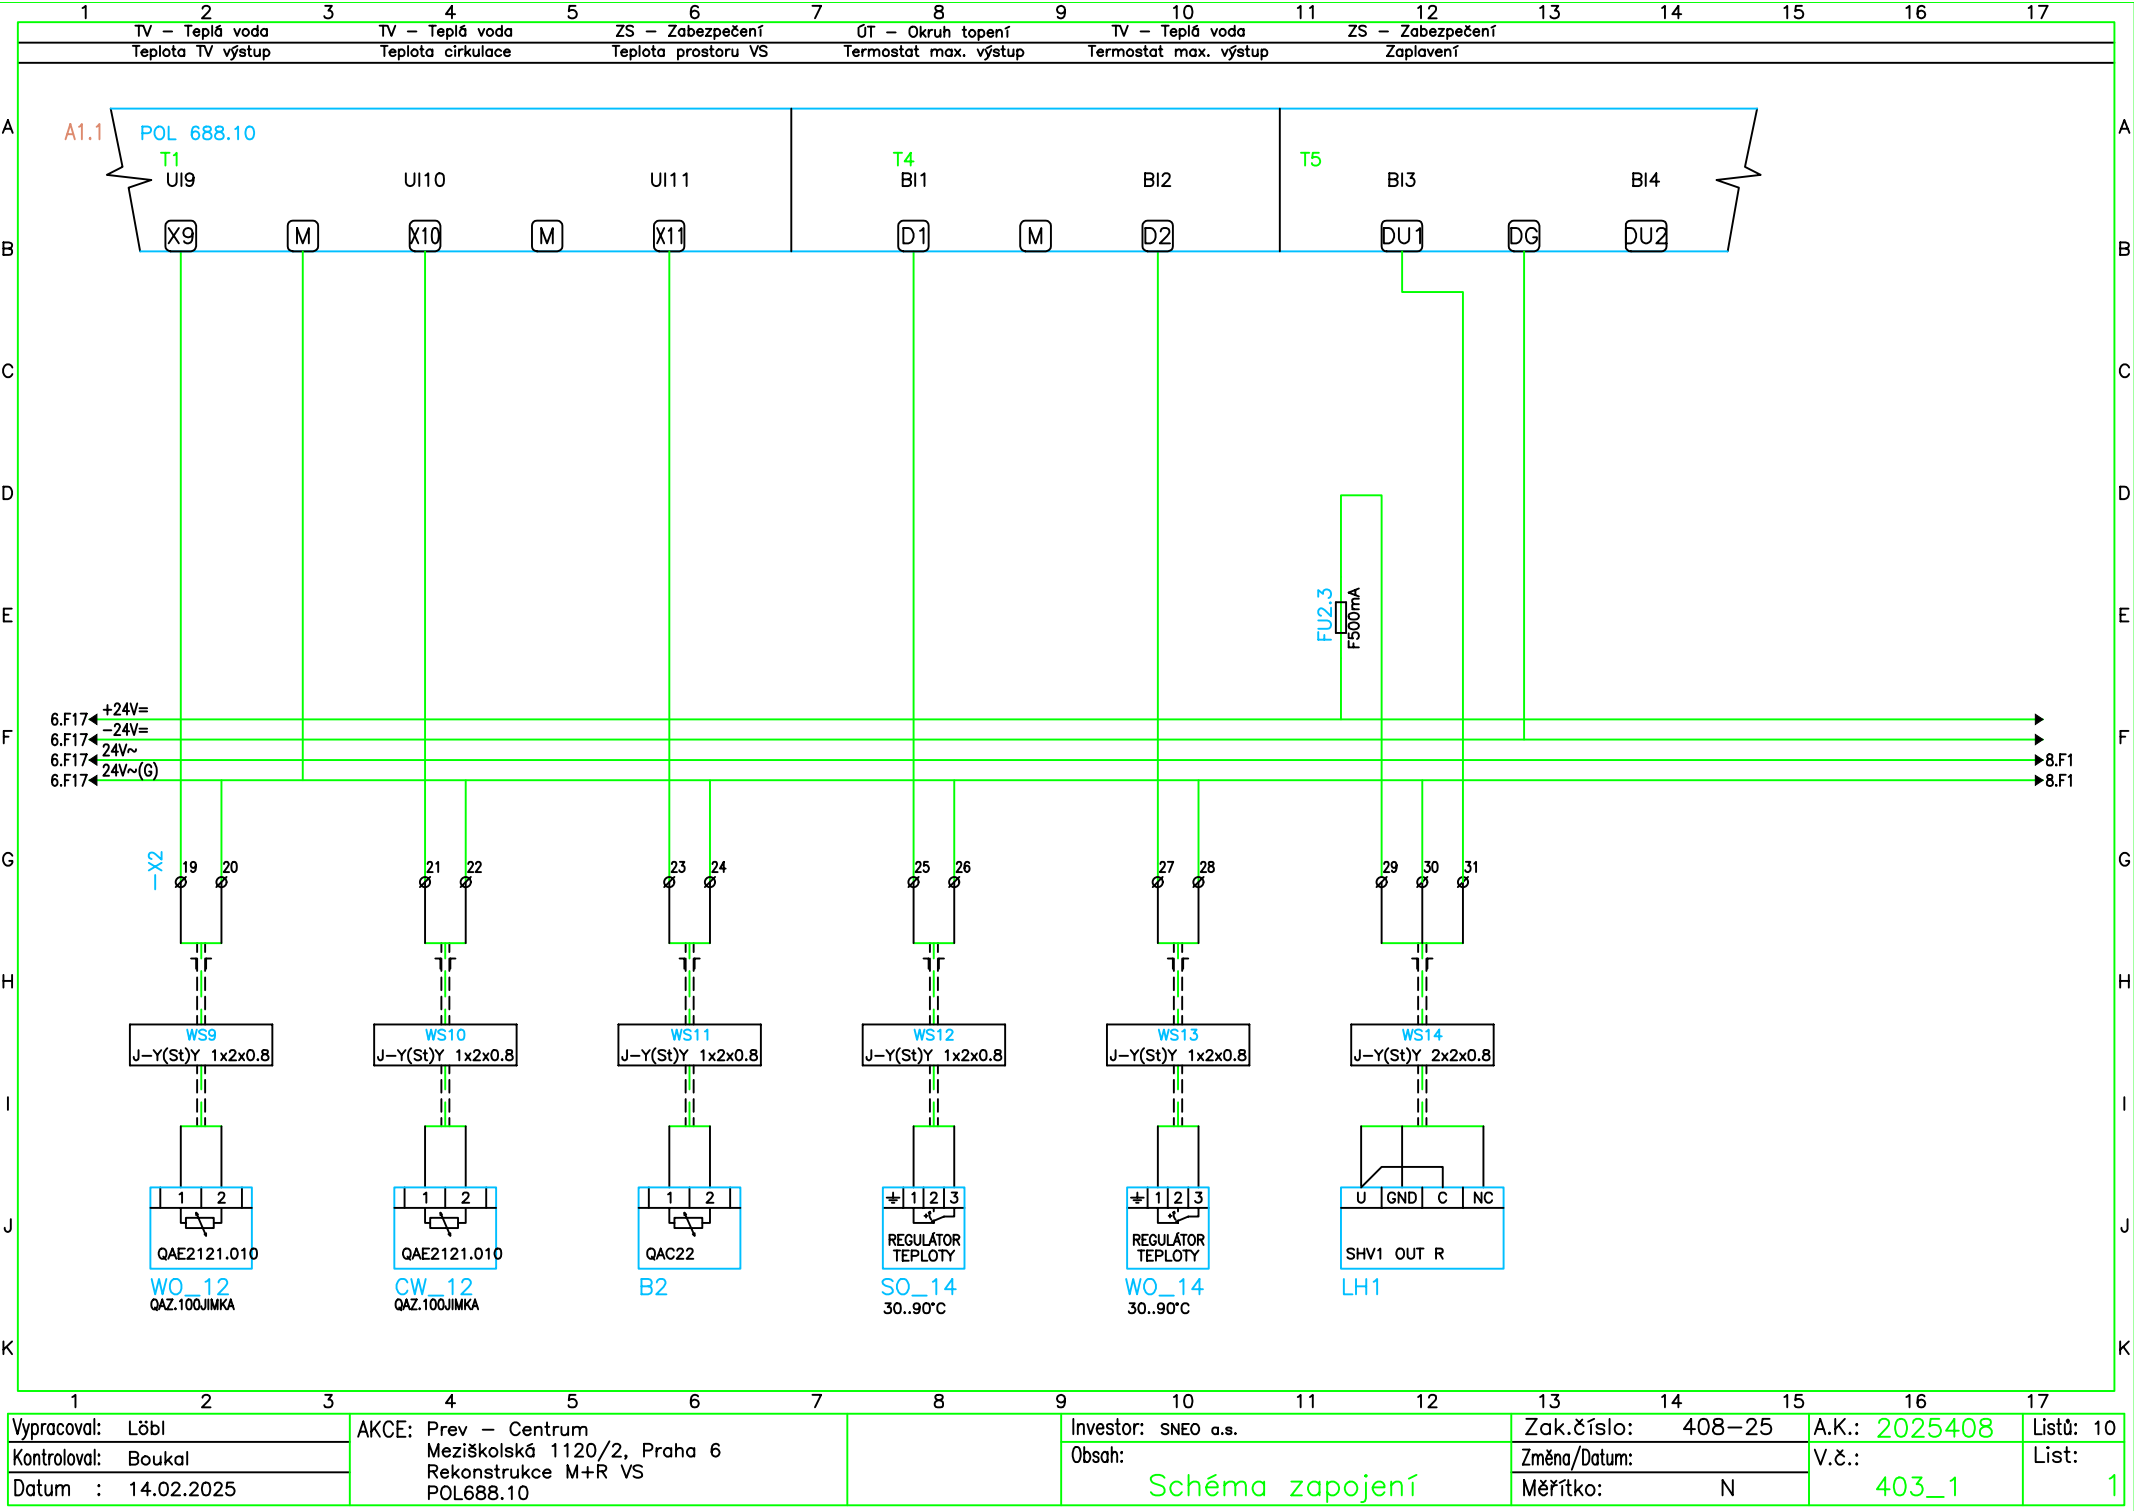

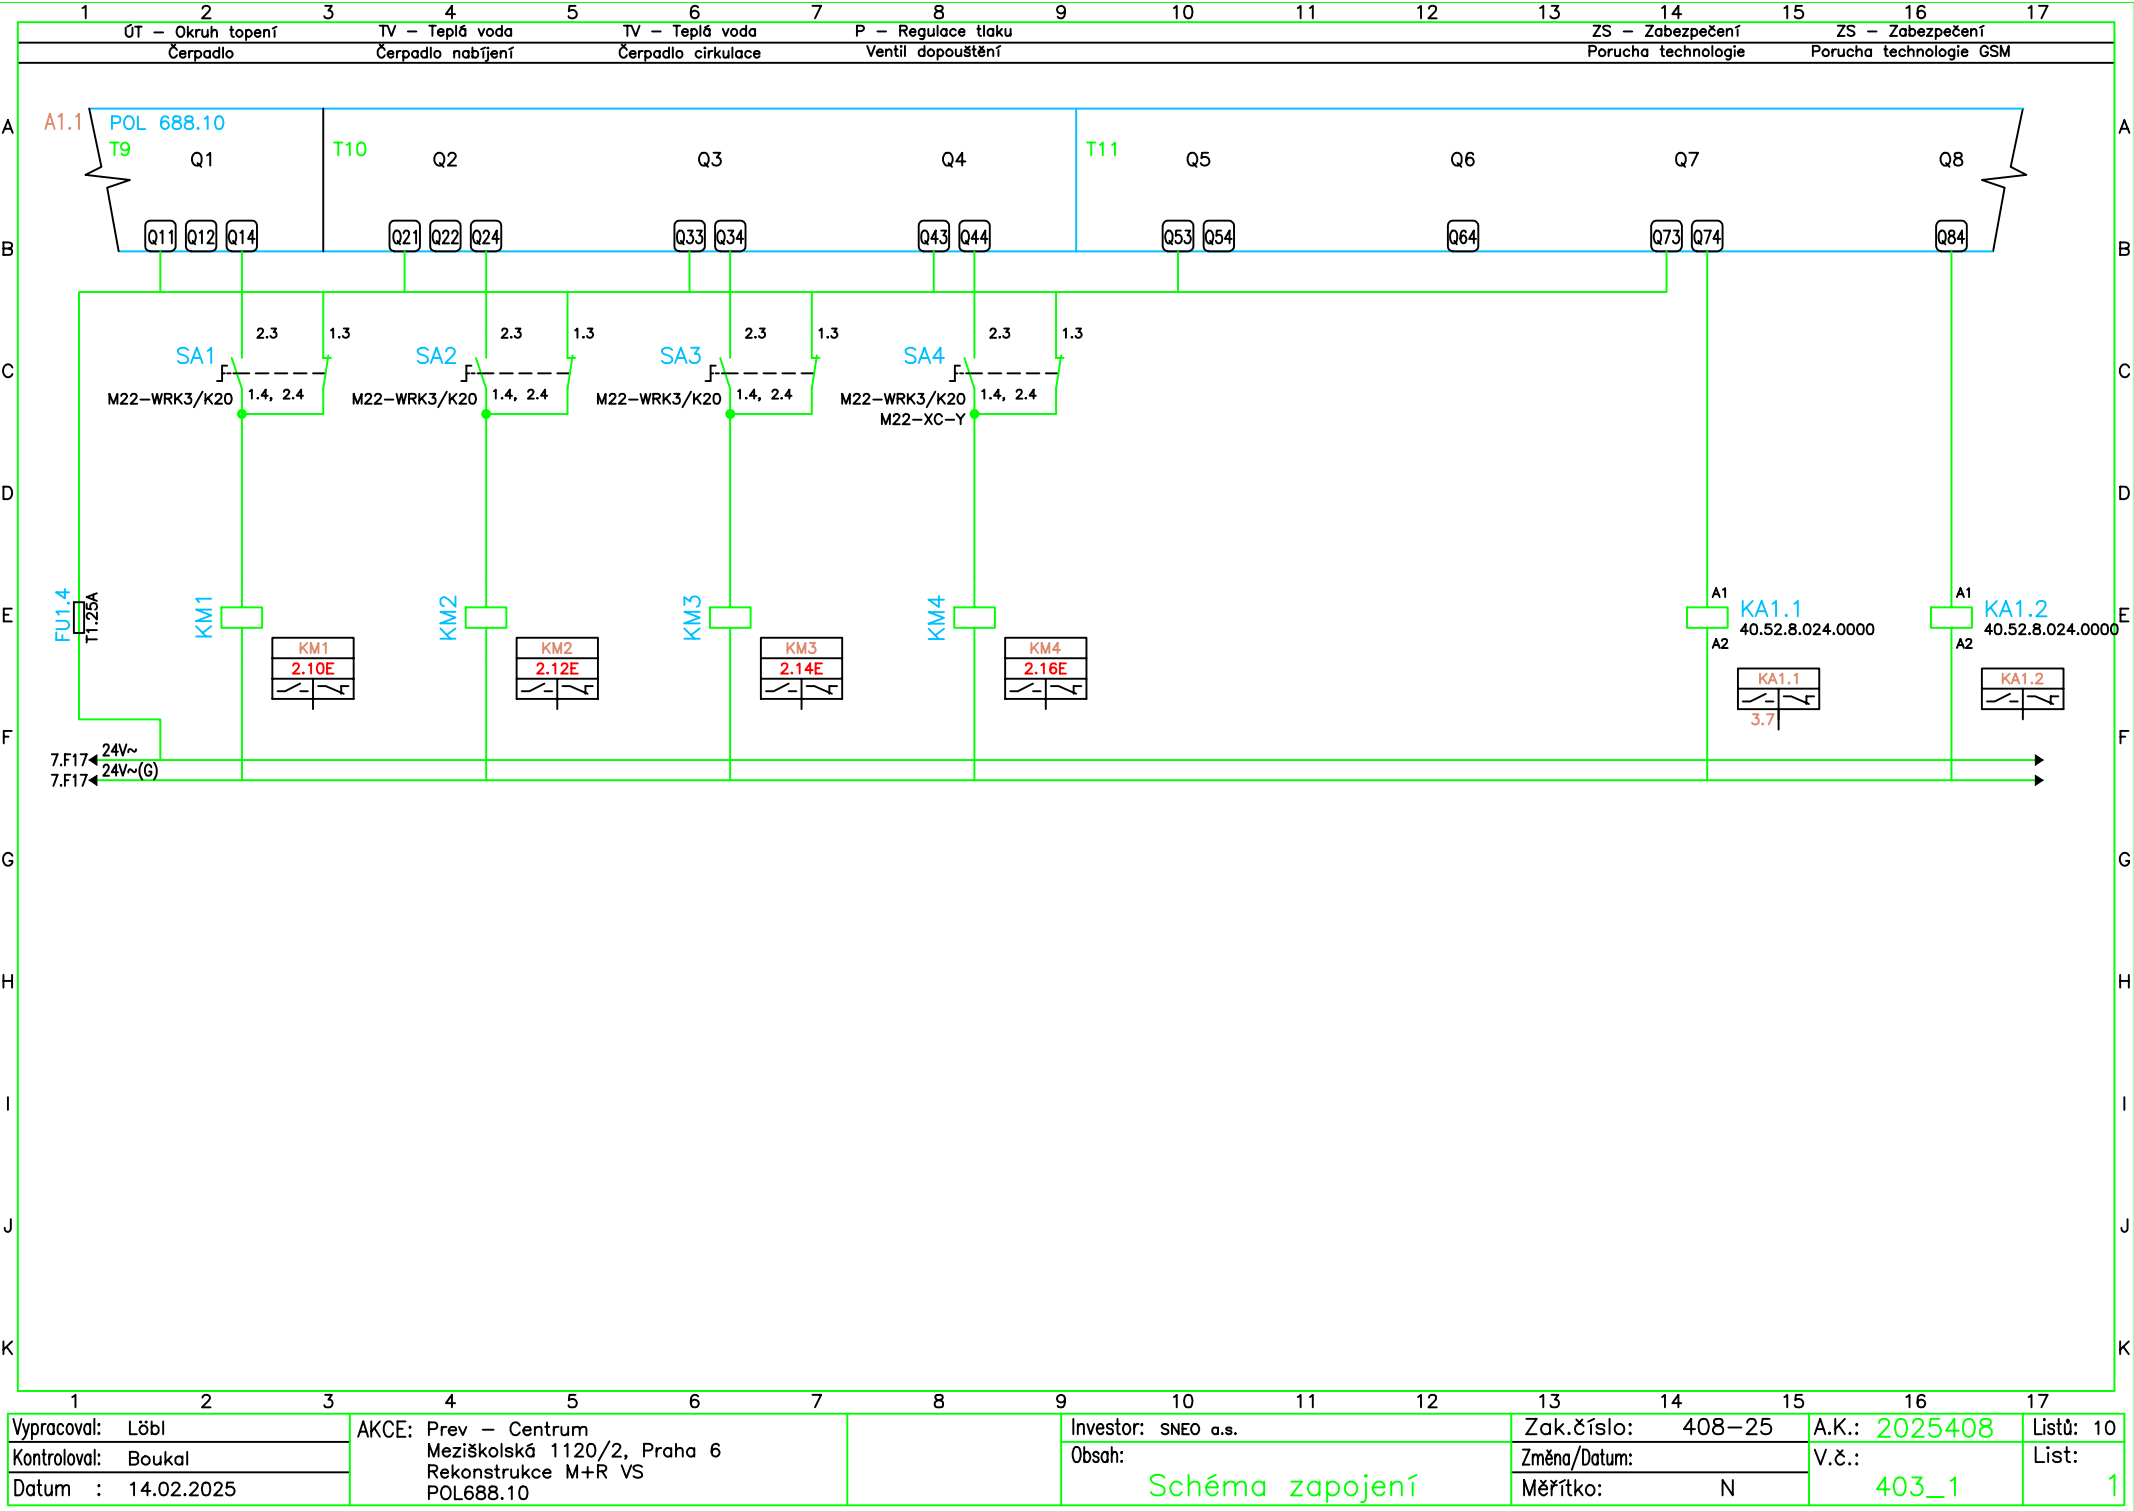

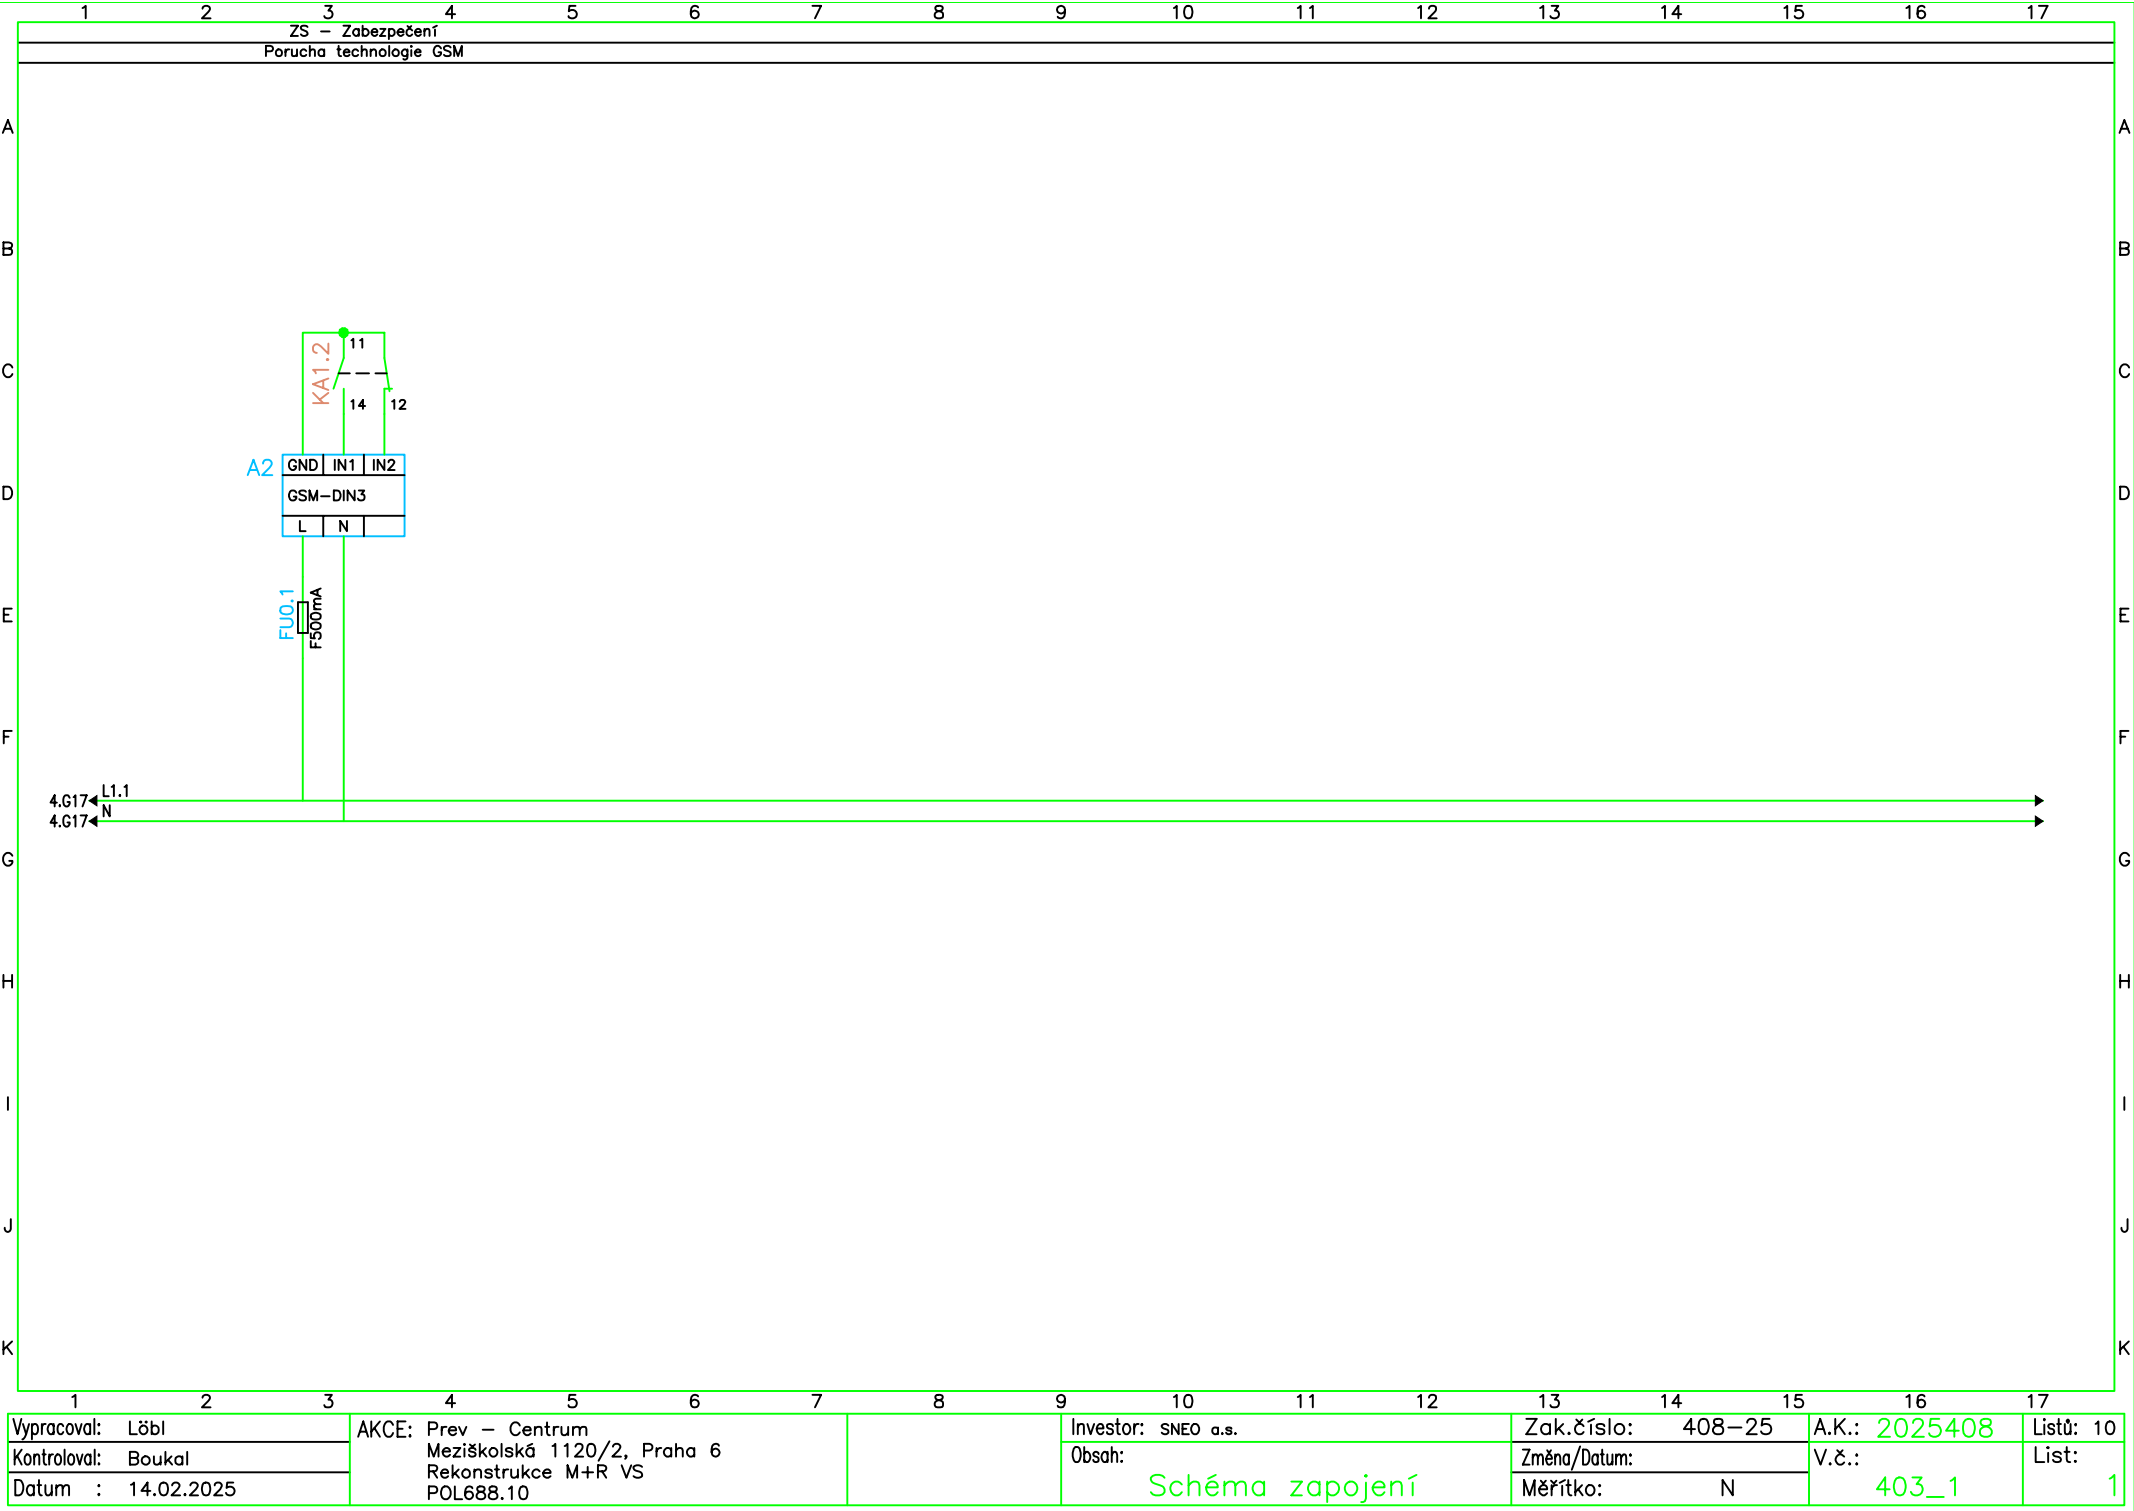



1	2	3	4	5	6	7	8	9	10	11	12	13	14	15	16	17
Vypracoval: Löbl			AKCE: Prev – Centrum Meziškolská 1120/2, Praha 6 Rekonstrukce M+R VS POL688.10	Investor: SNEO a.s. Obsah: Schéma zapojení					Zak.číslo: 408–25		A.K.: 2025408		Listů: 10			
Kontroloval: Boukal									Změna/Datum:		V.č.:		List:			
Datum : 14.02.2025									Měřítko: N		403_1		1			