


PODLAHOVÉ NOSNÍKY  
odpočinkové prostory

M 1/50

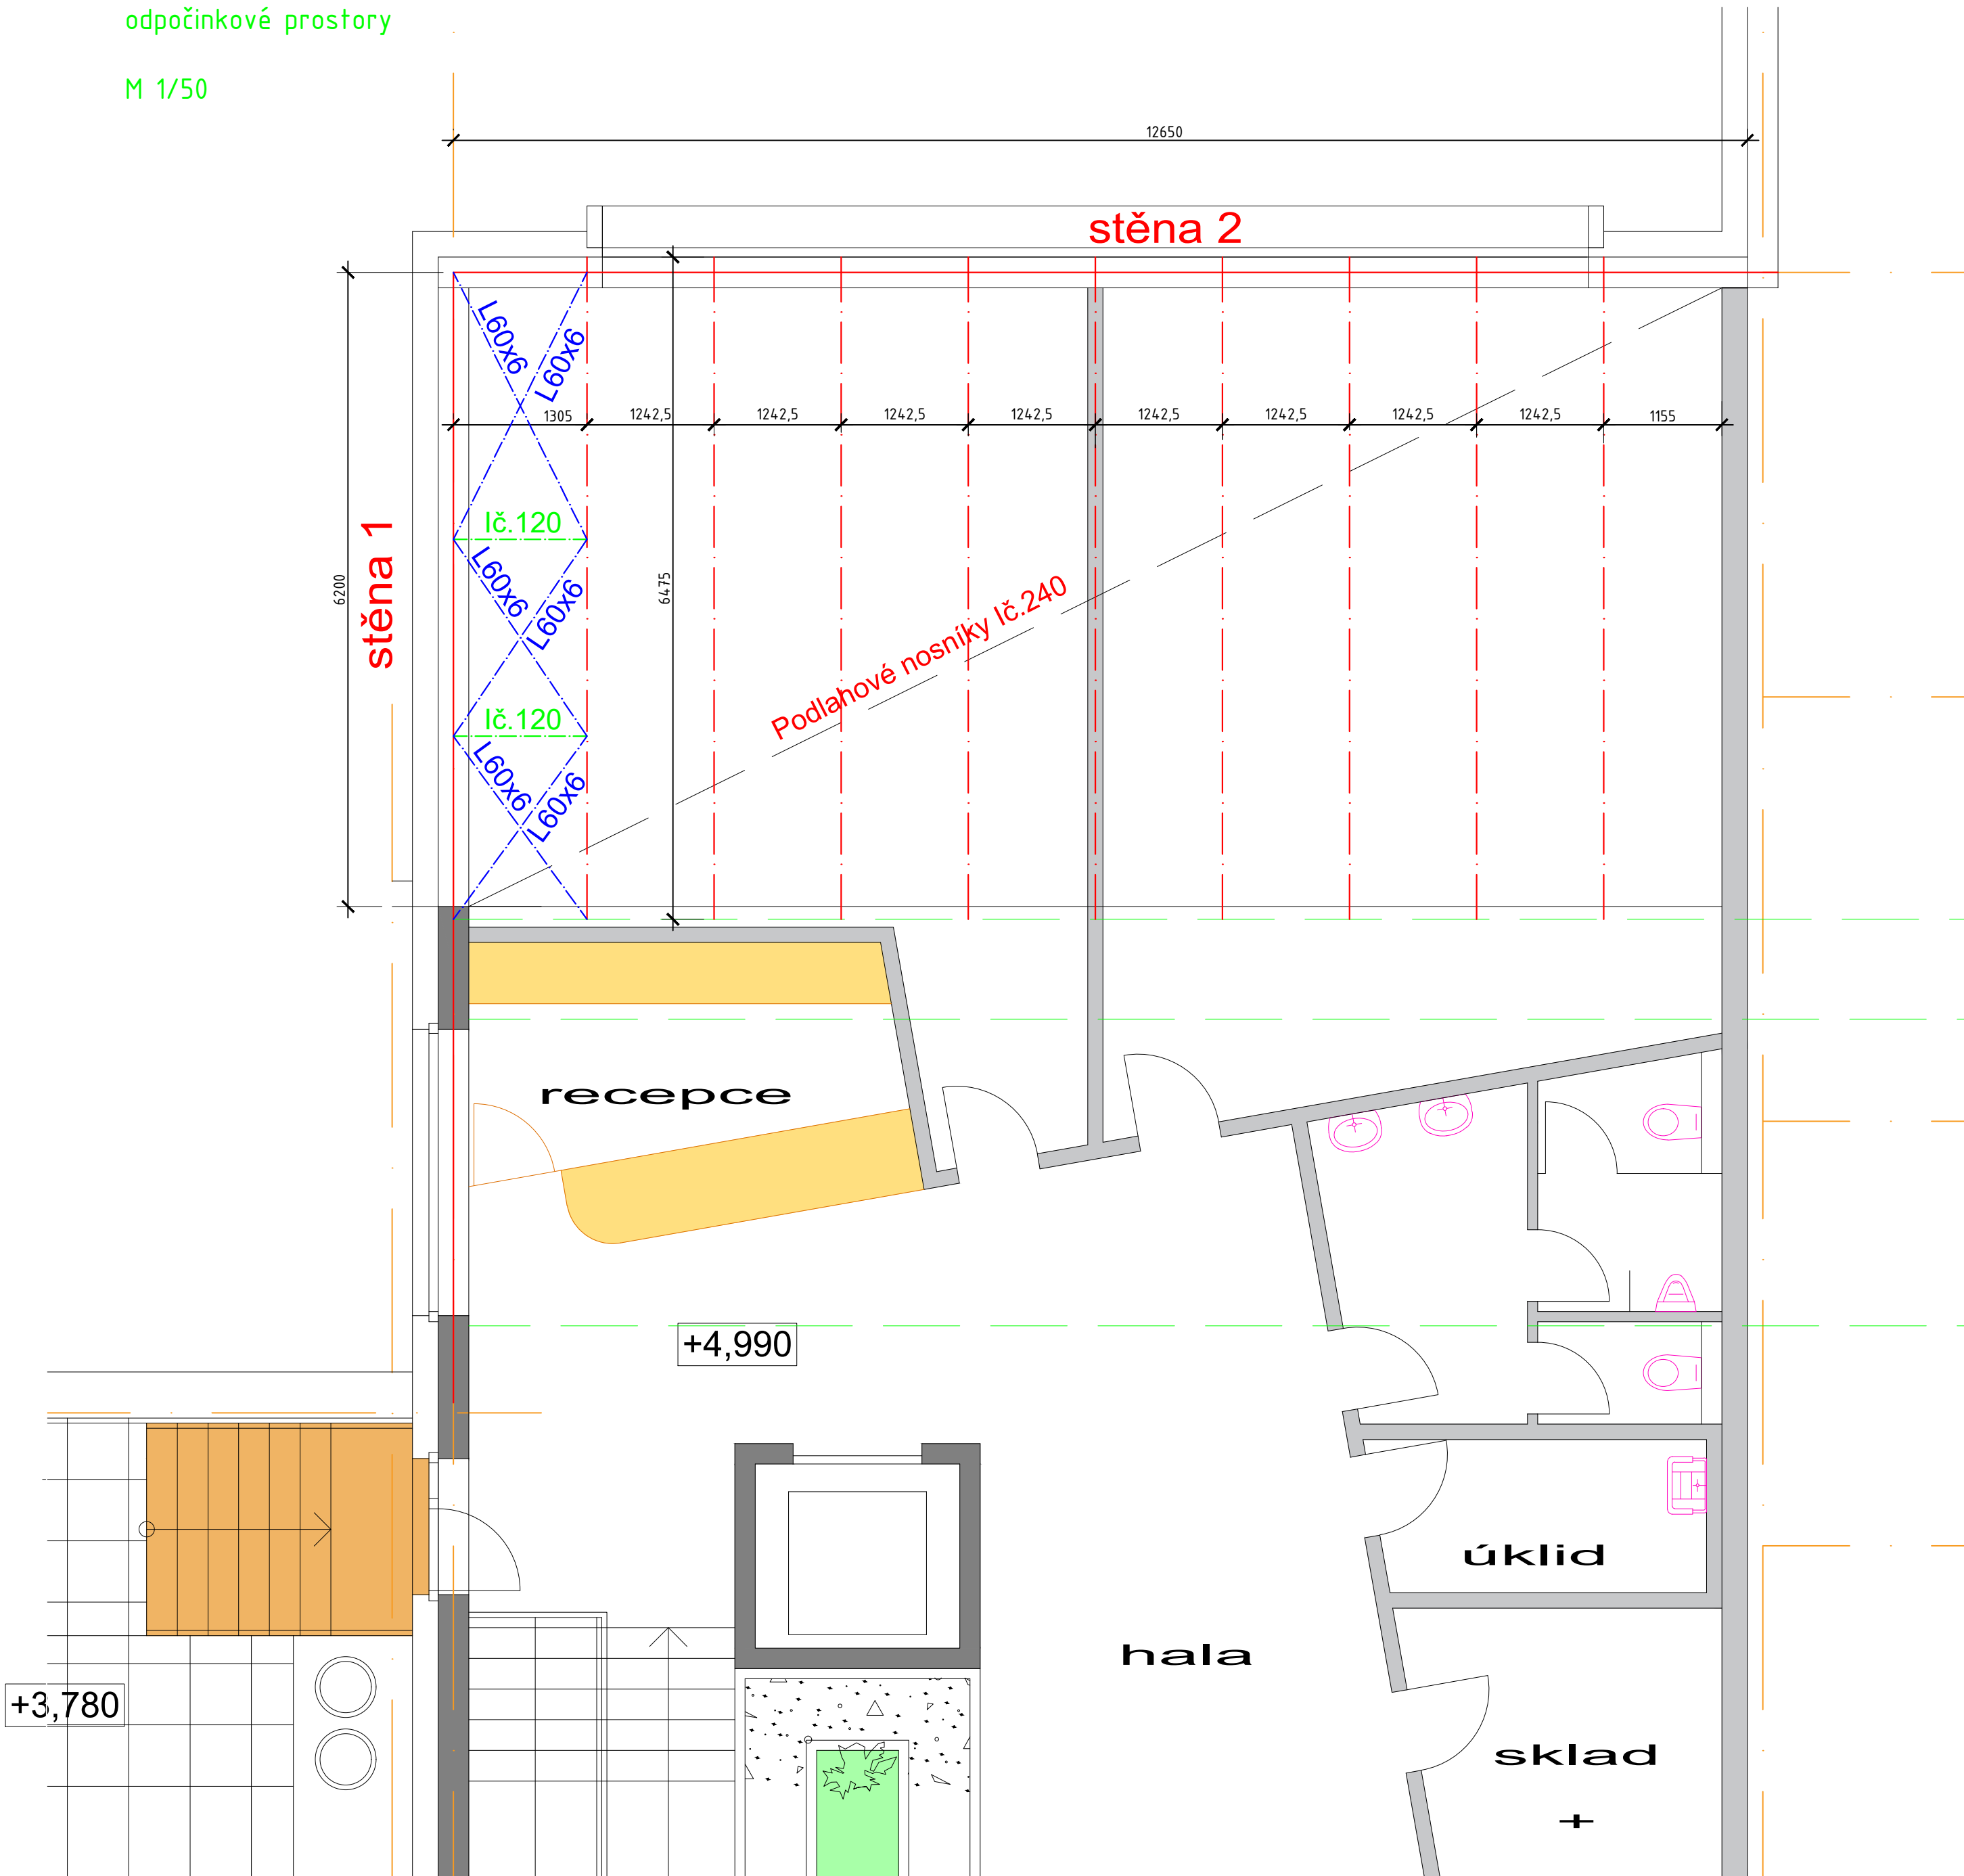

VÝPIS OCELI - PODLAHA (ODPOČINKOVÉ PROSTORY)

POL.	PROFIL	DÉLKA/ROZMĚR (mm)	POČET (ks)	CELK. DÉLKA PROFILU (m')		
				HEB 240	I 120	L 60x6
1	I 240	6475	9	58,28		
2	I 120	1305	2		2,61	
3	L 60x6	2918	2			5,84
4	L 60x6	2325	4			9,30
CELKOVÁ DÉLKA (m')				58,28	2,61	15,14
HMOTNOST 1m PROFILU (kg/m)				36,20	11,10	5,42
HMOTNOST (kg)				2109,56	28,97	82,04
PROŘEZ 10% (kg)				210,96	2,90	8,20
HMOTNOST OCELOVÉ KCE (kg)						2442,6

±0,000=277,44 m.n.m.

VÝŠKOVÝ SYSTÉM Bpv, SOUŘADNICOVÝ SYSTÉM JTSK

-	-	-	-
-	-	-	-
-	-	-	-
-	-	-	-
02/2025	0	Ing.Leo STREUBEL-	
Datum revize Date of revision	Číslo revize No. revision	Vypracoval revizi Drawn by	Popis revize Description of revision

Objednatel / Client: <b>SNEO a.s.</b> Nad Alejí 1876/2 162 00 PRAHA 6		Zpracovatel: Designer: <b>CHEMTEC PROJEKTY ÚSTÍ NAD LABEM</b> CHEMTEC PROJEKTY spol.s r.o. Rooseveltova 1804/2, 400 01 Ústí nad Labem +420 730 897 806 streubel@chemtecprojekty.cz	
Akce / Project: <b>DOSTAVBA SPORTOVNĚ REKREAČNÍHO AREÁLU PETYNKA, PRAHA 6</b>		Měřítko / Scale: <b>1:50</b>	Stupeň / Doc.type: <b>DPS</b>
Obsah / Drawing: <b>D.1 DOKUMENTACE STAVEBNÍCH OBJEKTŮ D.1.2 STAVEBNĚ-KONSTRUKČNÍ ŘEŠENÍ</b>		Formát / Size: <b>6 x A4</b>	Datum /Date: <b>03/2025</b>
OCELOVÉ KCE (VAZNIKY, STĚNY) PODLAHOVÉ NOSNÍKY (ODPOČIN. PROST.)		Navrhol / Designed by: Ing.Jan Mařík Kreslil / Drawn by: M.Jirásková Schválil / Approved by: Ing.Leo Streubel HIP / Design manager: Ing.Leo Streubel	
Archivní číslo / Document No: <b>24063-D.1.2-14</b>		Revize / Revision: <b>0</b>	Paré / Set:

Tato dokumentace je duševním majetkem firmy CHEMTEC PROJEKTY s.r.o. a nesmí být použita bez jejího souhlasu.  
This documentation is an intellectual property of company CHEMTEC PROJEKTY s.r.o. and must not be used without its declaratory permission or contractual agreement.