


LEGENDA MÍSTNOSTI					
ČÍSLO	NÁZEV MÍSTNOSTI	PLOCHA	PODLHA	STĚNY	PODHLÉDY
101	Zádvěří	10,48 m ²	1/2, rohůž	keram. obklad	SKP jiny
102	Hala	41,27	ker. dlažba vlnitá	keram. obk./malba	mín. skládání
103	Výř. - cca 1200kg	5,40	dlevozd. nář.	malba	obk./malba
104	WC mobilni občané	6,24	ker. dlažba vlnitá	keram. obk./malba	mín. skládání
105	Soc. zařízení	5,07	ker. dlažba vlnitá	keram. obk./malba	mín. skládání
106	Skid	31,17	bet. potěr + nář.	malba	malba
106a	Ústředna EPS	5,00	bet. potěr + nář.	malba	malba
106b	Barvovna	15,00	bet. potěr + nář.	malba	malba
107	Barvovna technol.	193,34	bet. potěr + nář.	malba	malba
108a	Akum. jmkra - výř.	9,41	hydroiz. stěna	hydroiz. stěna	vodotěsn. nář.
108b	Akum. jmkra - brouzdálka	16,69	hydroiz. stěna	hydroiz. stěna	vodotěsn. nář.
108c	Akum. jmkra - PB	55,70	hydroiz. stěna	hydroiz. stěna	vodotěsn. nář.
108d	Akum. jmkra - PB	36,36	hydroiz. stěna	hydroiz. stěna	vodotěsn. nář.
109	Chodba	64,36	bet. potěr + nář.	oleťoviz. malba	malba
110	Výřah - cca 800kg	3,88	dlevozd. nář.	malba	-
111	Skid baru - přepravy	3,15	bet. potěr + nář.	omyvatel. malba	malba
112	Skid baru - suché bat. pstr.	3,15	bet. potěr + nář.	omyvatel. malba	malba
113	Skid baru - nápoje	3,75	bet. potěr + nář.	omyvatel. malba	malba
114	Šatna - strojnice	4,12	bet. potěr + nář.	omyvatel. malba	malba
115	Umyvárna	2,85	ker. dlažba	keram. obk./malba	malba
116	WC	1,52	ker. dlažba	keram. obk./malba	malba
117	Ukládání komora	5,25	ker. dlažba	omyvatel. malba	malba
118	Přídělový dvůr	0,33	ker. d. chem. oděná	ker. obk. chem. oděná	malba
119	Chodba	4,98	ker. d. chem. oděná	ker. obk. chem. oděná	malba
119a	Chem. hospod.-sklad	15,55	ker. d. chem. oděná	ker. obk. chem. oděná	malba
119b	Chem. hospod.-stř.	2,56	ker. d. chem. oděná	ker. obk. chem. oděná	malba
119c	Chem. hospod.-sklad	3,71	ker. d. chem. oděná	ker. obk. chem. oděná	malba
120	Chodba	5,79	bet. potěr + nář.	malba	malba
121a	EL - trafo	7,72	dlevozd. nář.	malba	malba
121b	EL - VN rozváděč	5,39	bet. potěr + nář.	malba	malba
121c	EL - NN rozvodna	8,47	bet. potěr + nář.	malba	malba
122	Strojnice	15,20	bet. potěr + nář.	malba	malba

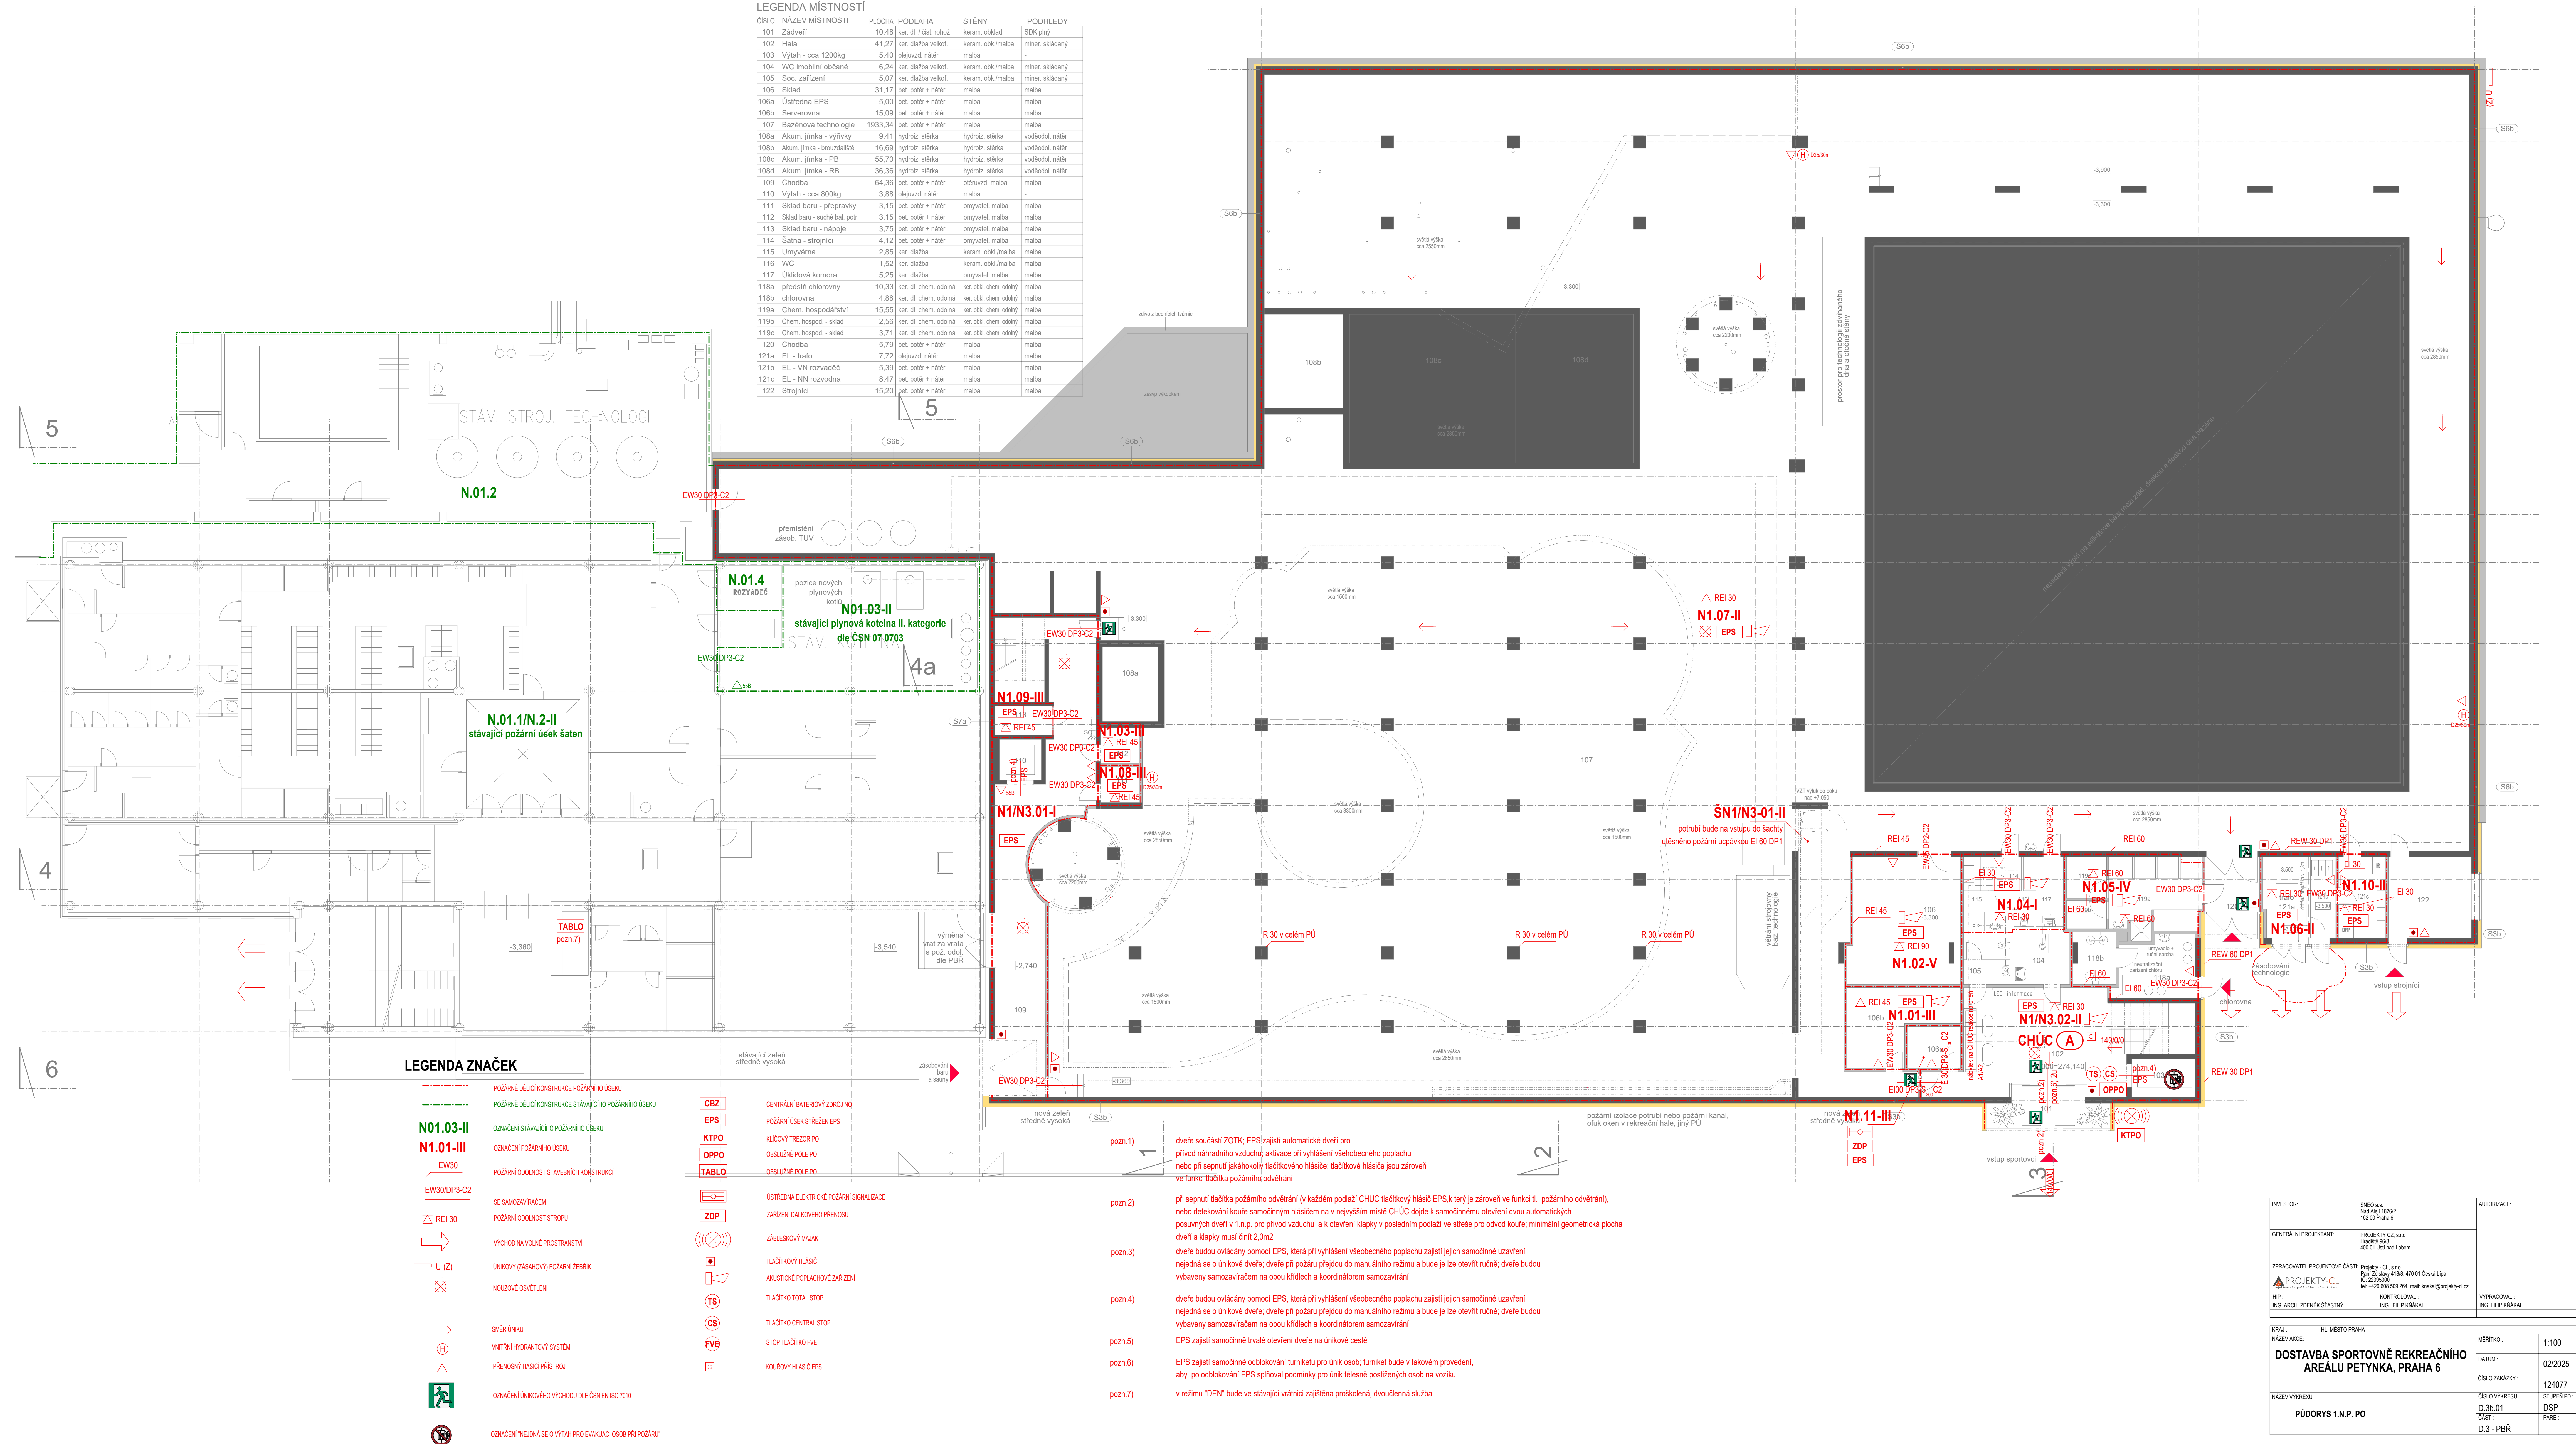

INVESTOR:		SNEO a.s. Nápl. Mas 16762 152 00 Praha 6		AUTORIZACE:	
GENERÁLNÍ PROJEKTANT:		PROJEKT CZ, s.r.o. Trutnovská 80 400 01 Ústí nad Labem			
ZPRACOVATEL PROJEKTOVÉ ČÁSTI: Projekt - CL, s.r.o. Pern. Zdobýš 4198, 470 01 Česká Lípa tel. 220380500 e-mail: zpraco@cl.cz 400 005 264 mail: kralak@projekt.cz					
HP: ING. ACHM. ZICHEN ŠTÁŠTNY		KONTROLOVAL: ING. FILIP KOKAL		VYPRACOVAL: ING. FILIP KOKAL	
KRAJ: HL. MĚSTO PRAHA					
NÁZEV ANGE:		MĚŘITKO:		1:100	
DOSTAVBA SPORTOVNĚ REKREAČNÍHO AREÁLU PETYNKA, PRAHA 6				DATUM:	
				02/2025	
				ČÍSLO ZAKÁZKY:	
NÁZEV VÝKRESU		ČÍSLO VÝKRESU		STUPEŇ PO:	
PŮDORYS 1.N.P. PO		D.3b.01		DSP	
		ČÁST:		PÁŘE:	
		D.3 - PBR			