



řez 4

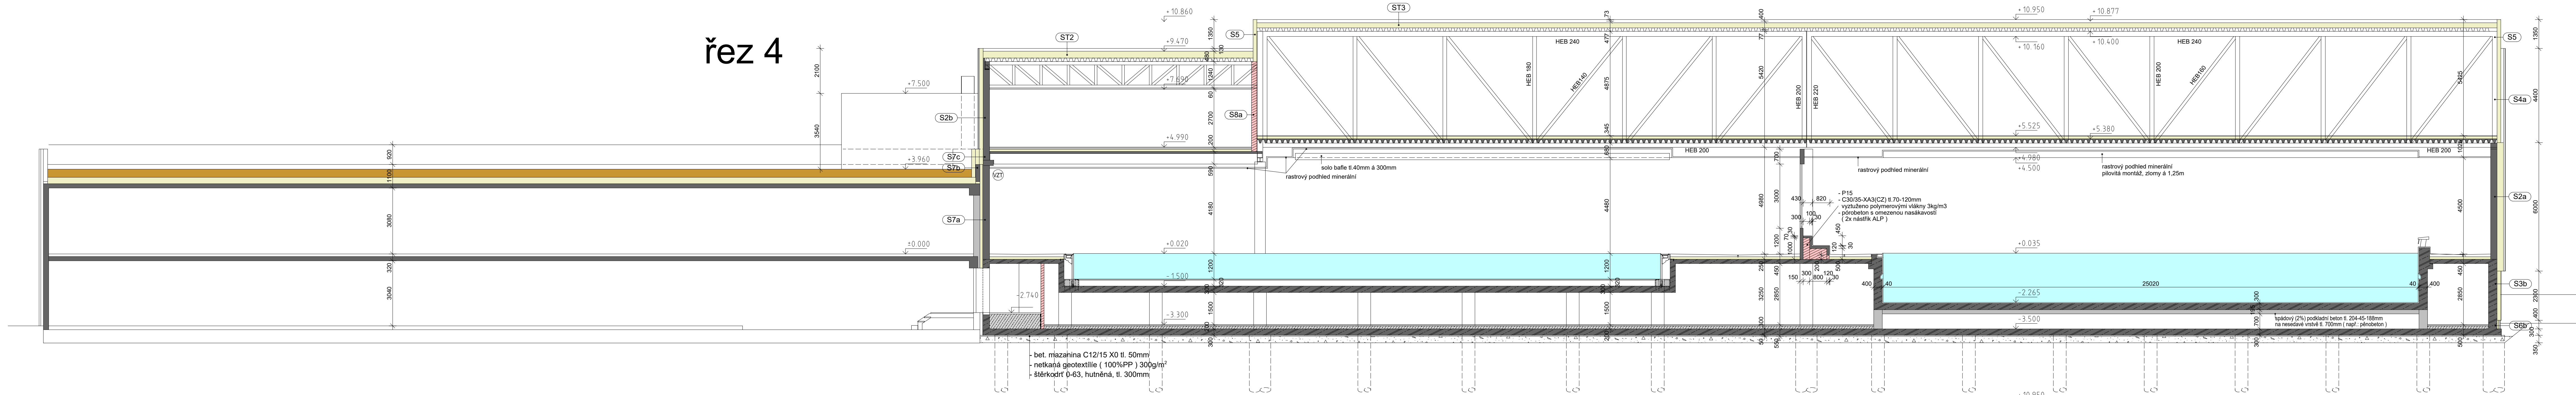

řez 6

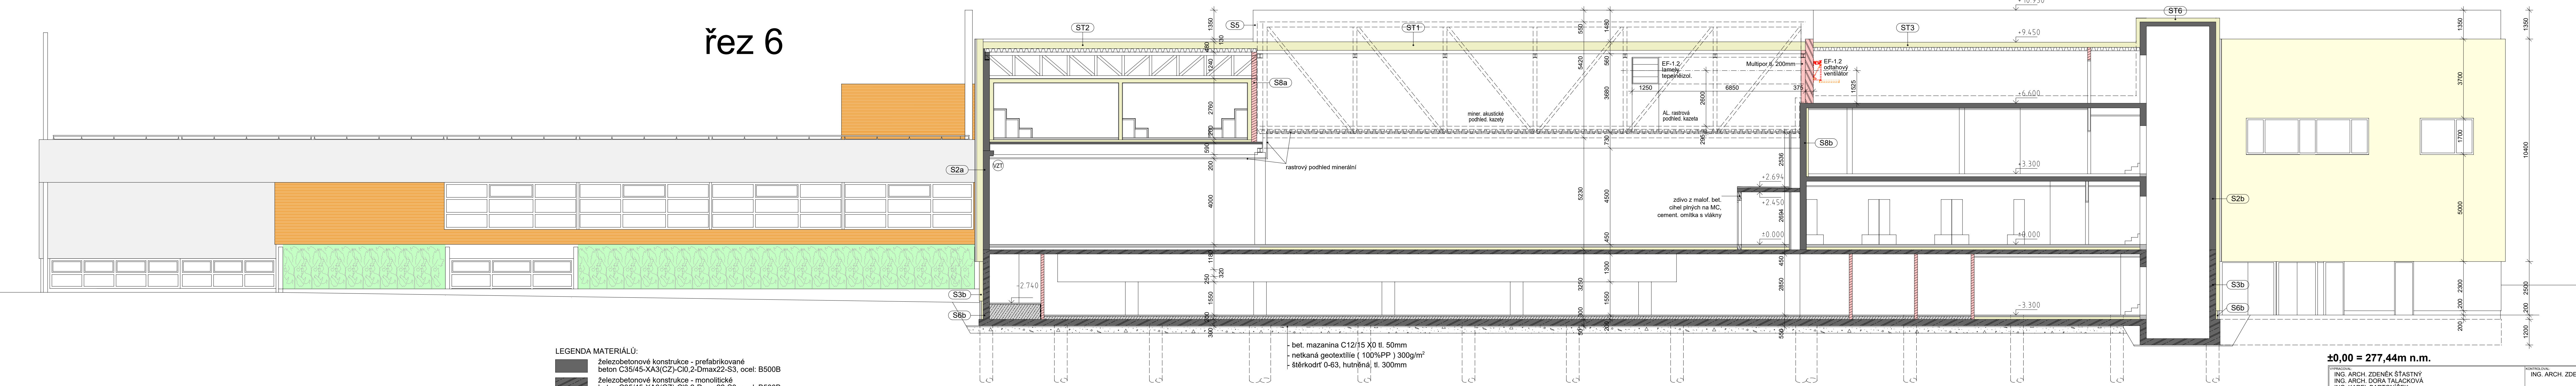

- LEGENDA MATERIÁLŮ:
- železobetonové konstrukce - prefabrikované
 - beton C35/45-XA3(CZ)-Cl0,2-Dmax22-S3, ocel: B500B
 - železobetonové konstrukce - monolitické
 - beton C35/45-XA3(CZ)-Cl0,2-Dmax22-S3, ocel: B500B
 - prostý nebo slabě vyztužený beton bedněný nebo do tváří
 - (beton C16/20, ocel: B500B), nebo dle popisu
 - pórobetonové konstrukce - $\lambda_D = 0,077 \text{ W/mK}$ - tl. 375mm
 - pórobetonové konstrukce - $\lambda_D = 0,116 \text{ W/mK}$ - tl. 300, 250, 200, 150mm
 - tepelné izol. vrstva - specifikace viz skladby stěn, střeš a podlah
 - systém. montov. konstr. - sádrovláknité desky a plech. profily
 - systém. montov. konstr. - cementovlákn. desky a antikor. pl. profily
 - hydroizolační vrstvy - specifikace viz skladby stěn, střeš a podlah

±0,00 = 277,44m n.n.

VYPRACOVATEL: ING. ARCH. ZDENĚK ŠTÁSTNÝ ING. ARCH. DORA TALÁČKOVÁ ING. KAREL BARTONÍČEK PETR BERÁŇ		KONTROLOVATEL: ING. ARCH. ZDENĚK ŠTÁSTNÝ	
OPRAVOVATEL: projekty cz		PROJEKTY CZ, s.r.o. 400 01 USTÍ NAD LABEM, ul. HRADISTĚ 90/8 tel.: +420 475 211 782 e-mail: info@projekty-cz.eu OR-REG u KÚM: soudu v Ústí n. Labem dne 21.3.2006, oceli C, vložky ZF 130, CZ: 266 93 213	
OBJEDAVATEL: SNEO a.s., Nad Alejí 1876/2, 162 00 Praha 6		OBJEDAVATEL: SNEO a.s., Nad Alejí 1876/2, 162 00 Praha 6	
NÁZEV ZADÁV: DOSTAVBA SPORTOVNĚ REKREAČNÍHO AREÁLU PETYNKA, PRAHA 6		STUPEŇ: DPS	
D.1.1. ARCHITEKTONICKÉ A STAVEBNÍ TECHNICKÉ ŘEŠENÍ		OBJEKT: DPS	
REZY 6, 4		DATUM: 3/2025	
1 : 100		D.1.1.11b	