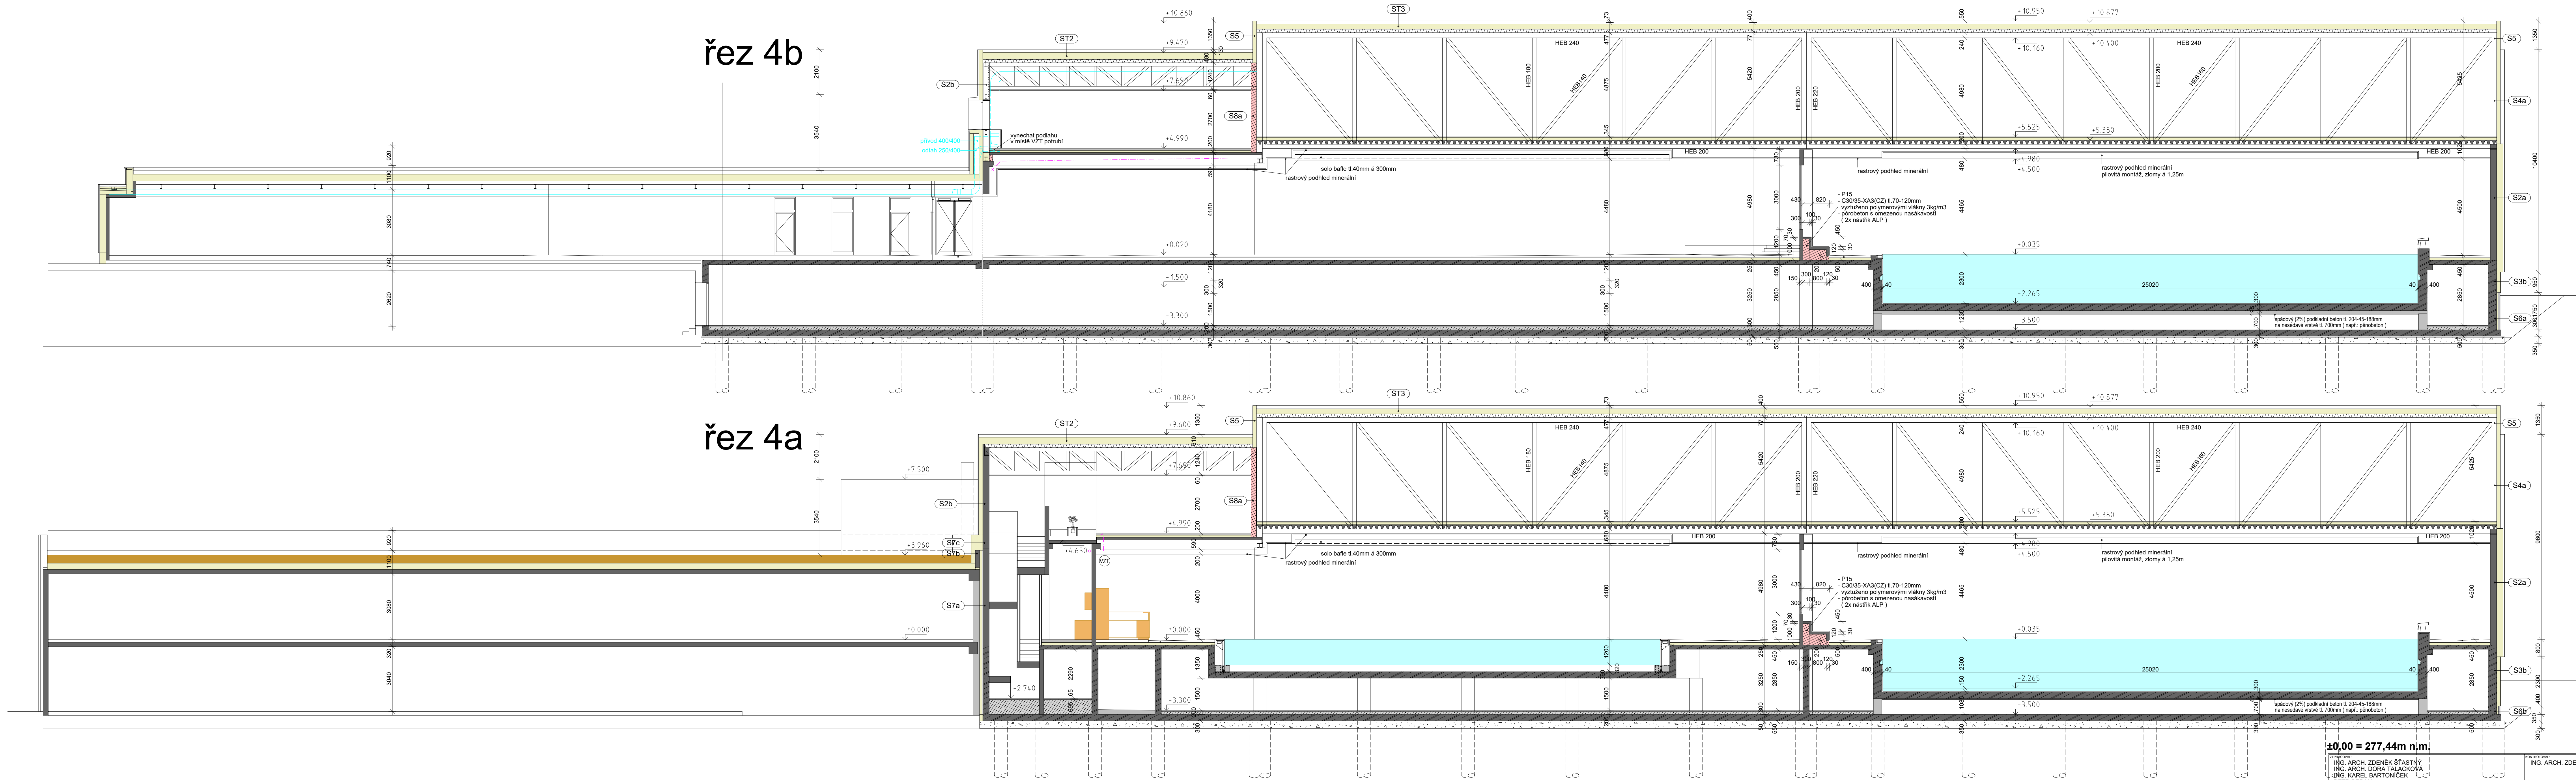


řez 4a


$$\pm 0,00 = 277,44 \text{ m n.m.}$$

VYPRACOVANÍ:
ING. ARCH. ZDENĚK ŠTASTNÝ
ING. ARCH. DORA TALACKOVÁ
ING. KAREL BARTONIČEK
PETR BERAN

KONTROLOVAL:
ING. ARCH. ZDENĚK ŠŤASTNÝ

PRACOVATEL:

projekty
CZ

PROJEKTY CZ, s.r.o.
 400 01 ÚSTÍ NAD LABEM, ul. HRADIŠTĚ 96/8
 tel.: +420 475 211 782
 e-mail: info@projekty-cz.eu
 OR-REG u Krajs. soudu v Ústí n. Labem dne 21.3.2009, oddíl C, vložka 27 130, C: 286 93 213

OBJEDAVATEL	SNEO a.s., Nad Alejí 1876/2, 162 00 Praha 6	ČÍSLO ZAKÁZKY	ČÍSLO VÝSTUPU
NÁZEV ZAKÁZKY	DOSTAVBA SPORTOVNÍ REKREACIHO AREÁLU PETYNKA, PRAHA 6	STUPEN	DPS
ZÁST	OBJEKT	–	–
D.1.1. ARCHITEKTONICKÉ A STAVEBNÉ TECHNICKÉ ŘEŠENÍ	SATURN	3/2025	
VÝKRES	ŘEŠENÍ	1 : 100	D 1111c