



## ŘEZ 23–23

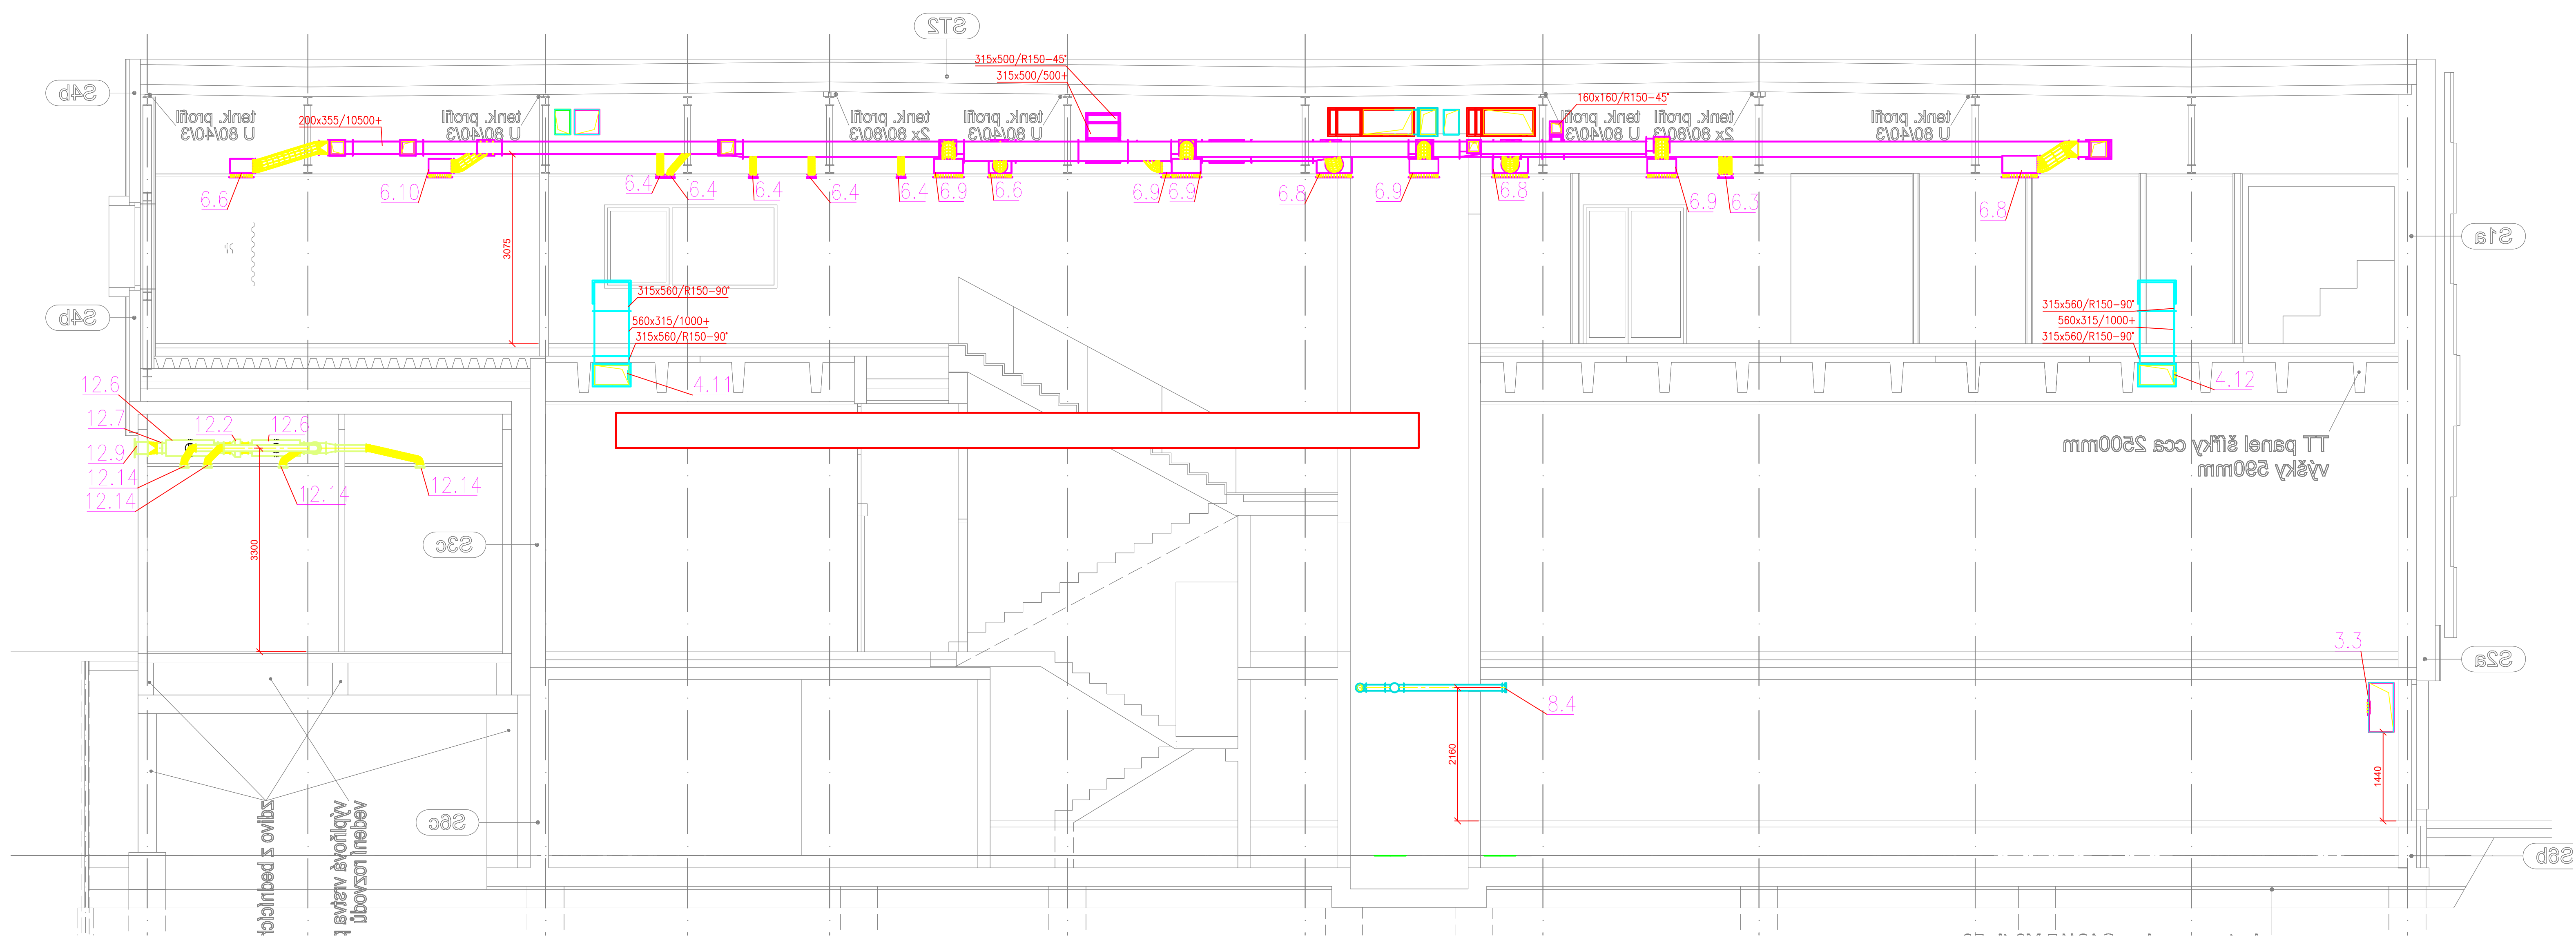

ŘEZ 24-24

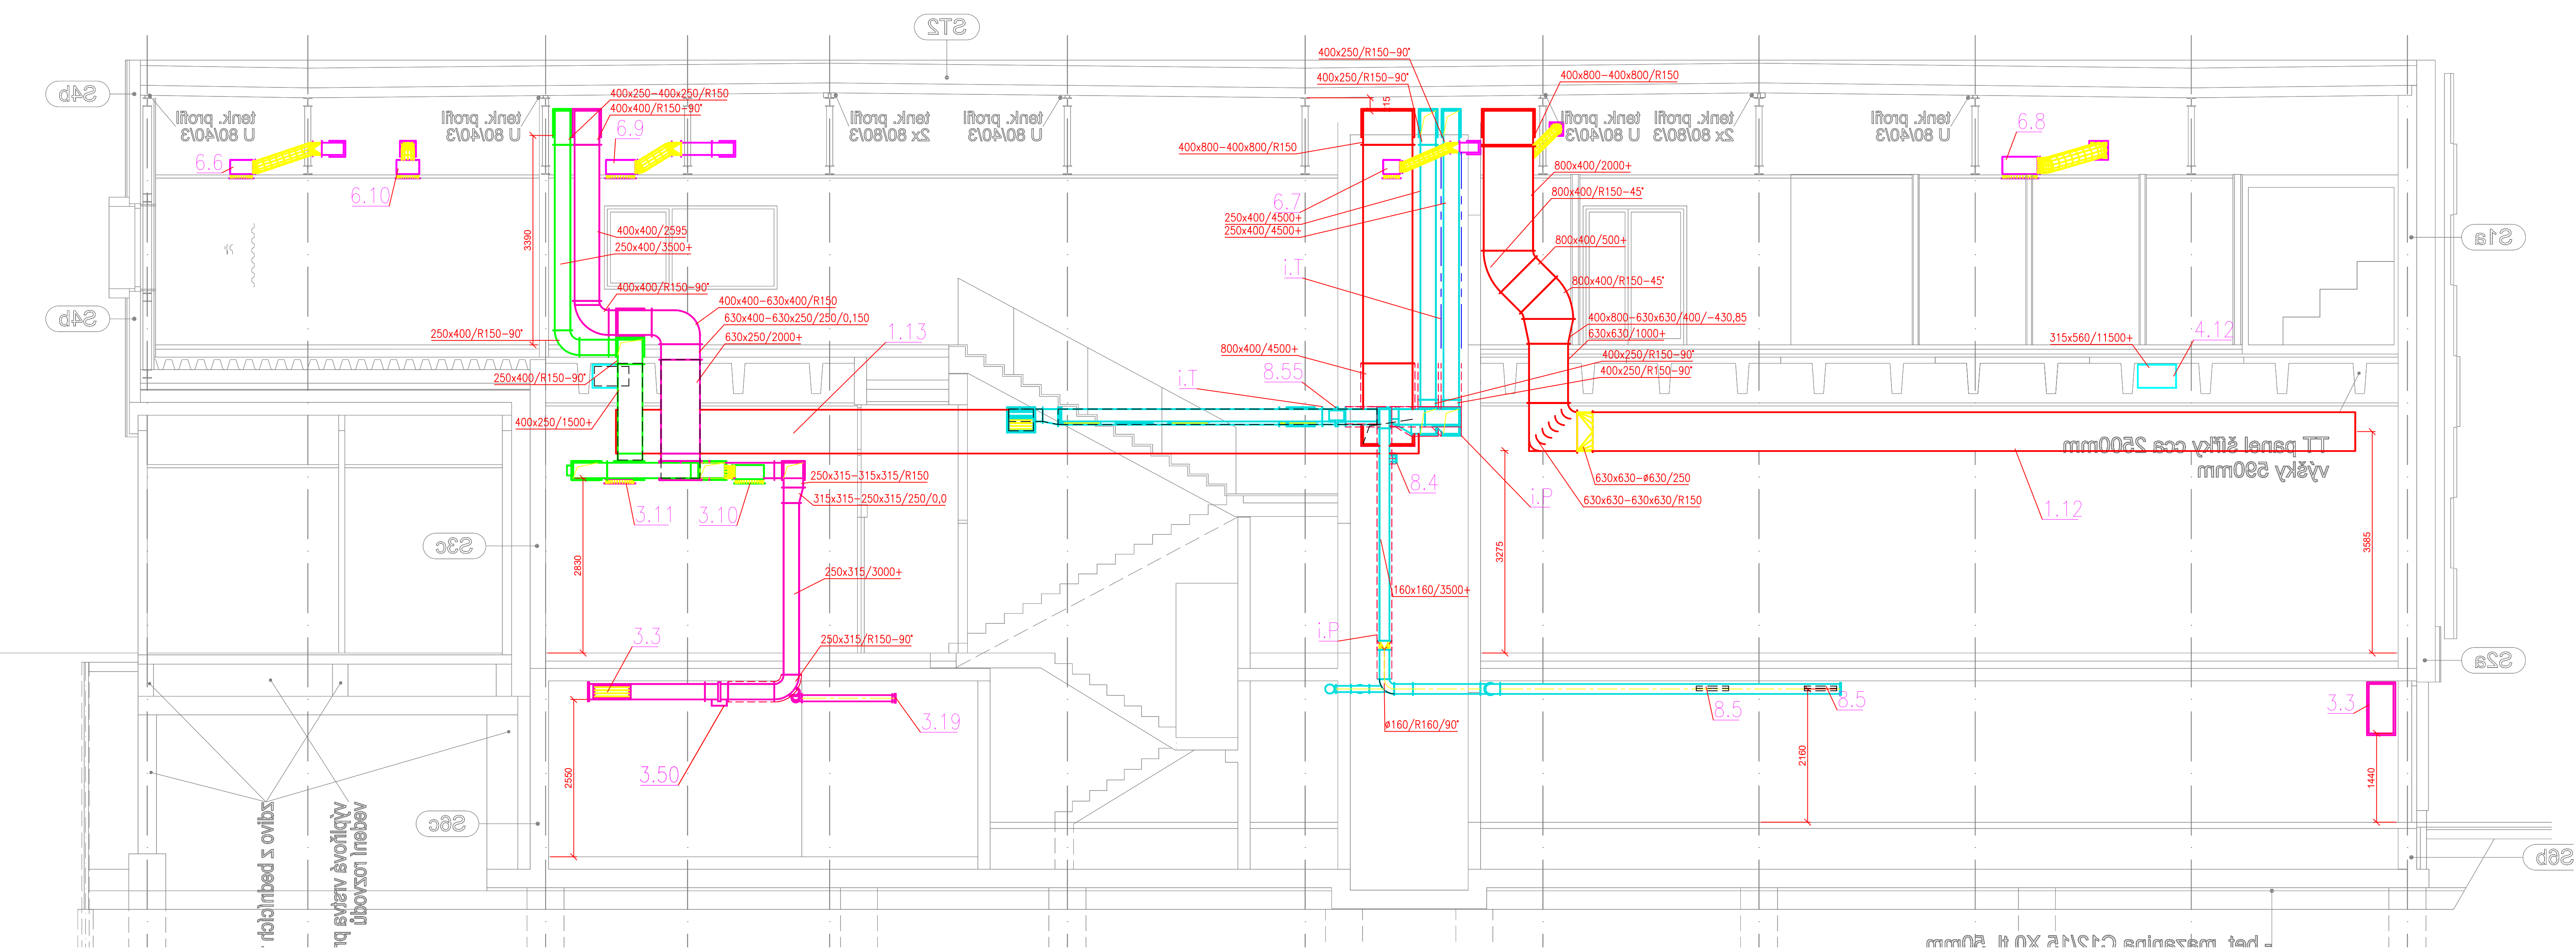

$\pm 0,00 = 255,60\text{m n.m.}$

Ing Miroslav Jediný Jan Lerch		ROZ. ARCH. ZDENEK ŠTÁSTNÝ	
ZNAČKA:		PROJEKT CZ, s.r.o. 400 01 ÚSTÍ NA LAZEBI, ul. HRODITÉ 808 tel.: +420 475 211 782 e-mail: info@projcz.cz	
OR GRUPO U Kříd. směrů: dle st. Labeň 22 33008, obř. č. měř. 27/150, C. 26 00 23			
ZNAČKA:	SNEO a.s., Nad Lázeň 1876/2, 162 00 Praha 6 DOSTAVBA SPORTOVNĚ REKREAČNÍHO AREÁLU PĚTÝMKA, PRAHA 6	DOKUMENT: DPS	ČÍSLO VÝKRESU: 05/20025
OSLOV:	D.14.3. VZDUCHOTECHNIKA	MĚŘÍŠKOV: 1 : 50	D.1.4.3.20
ŘEZY 23-23 A 24-24			