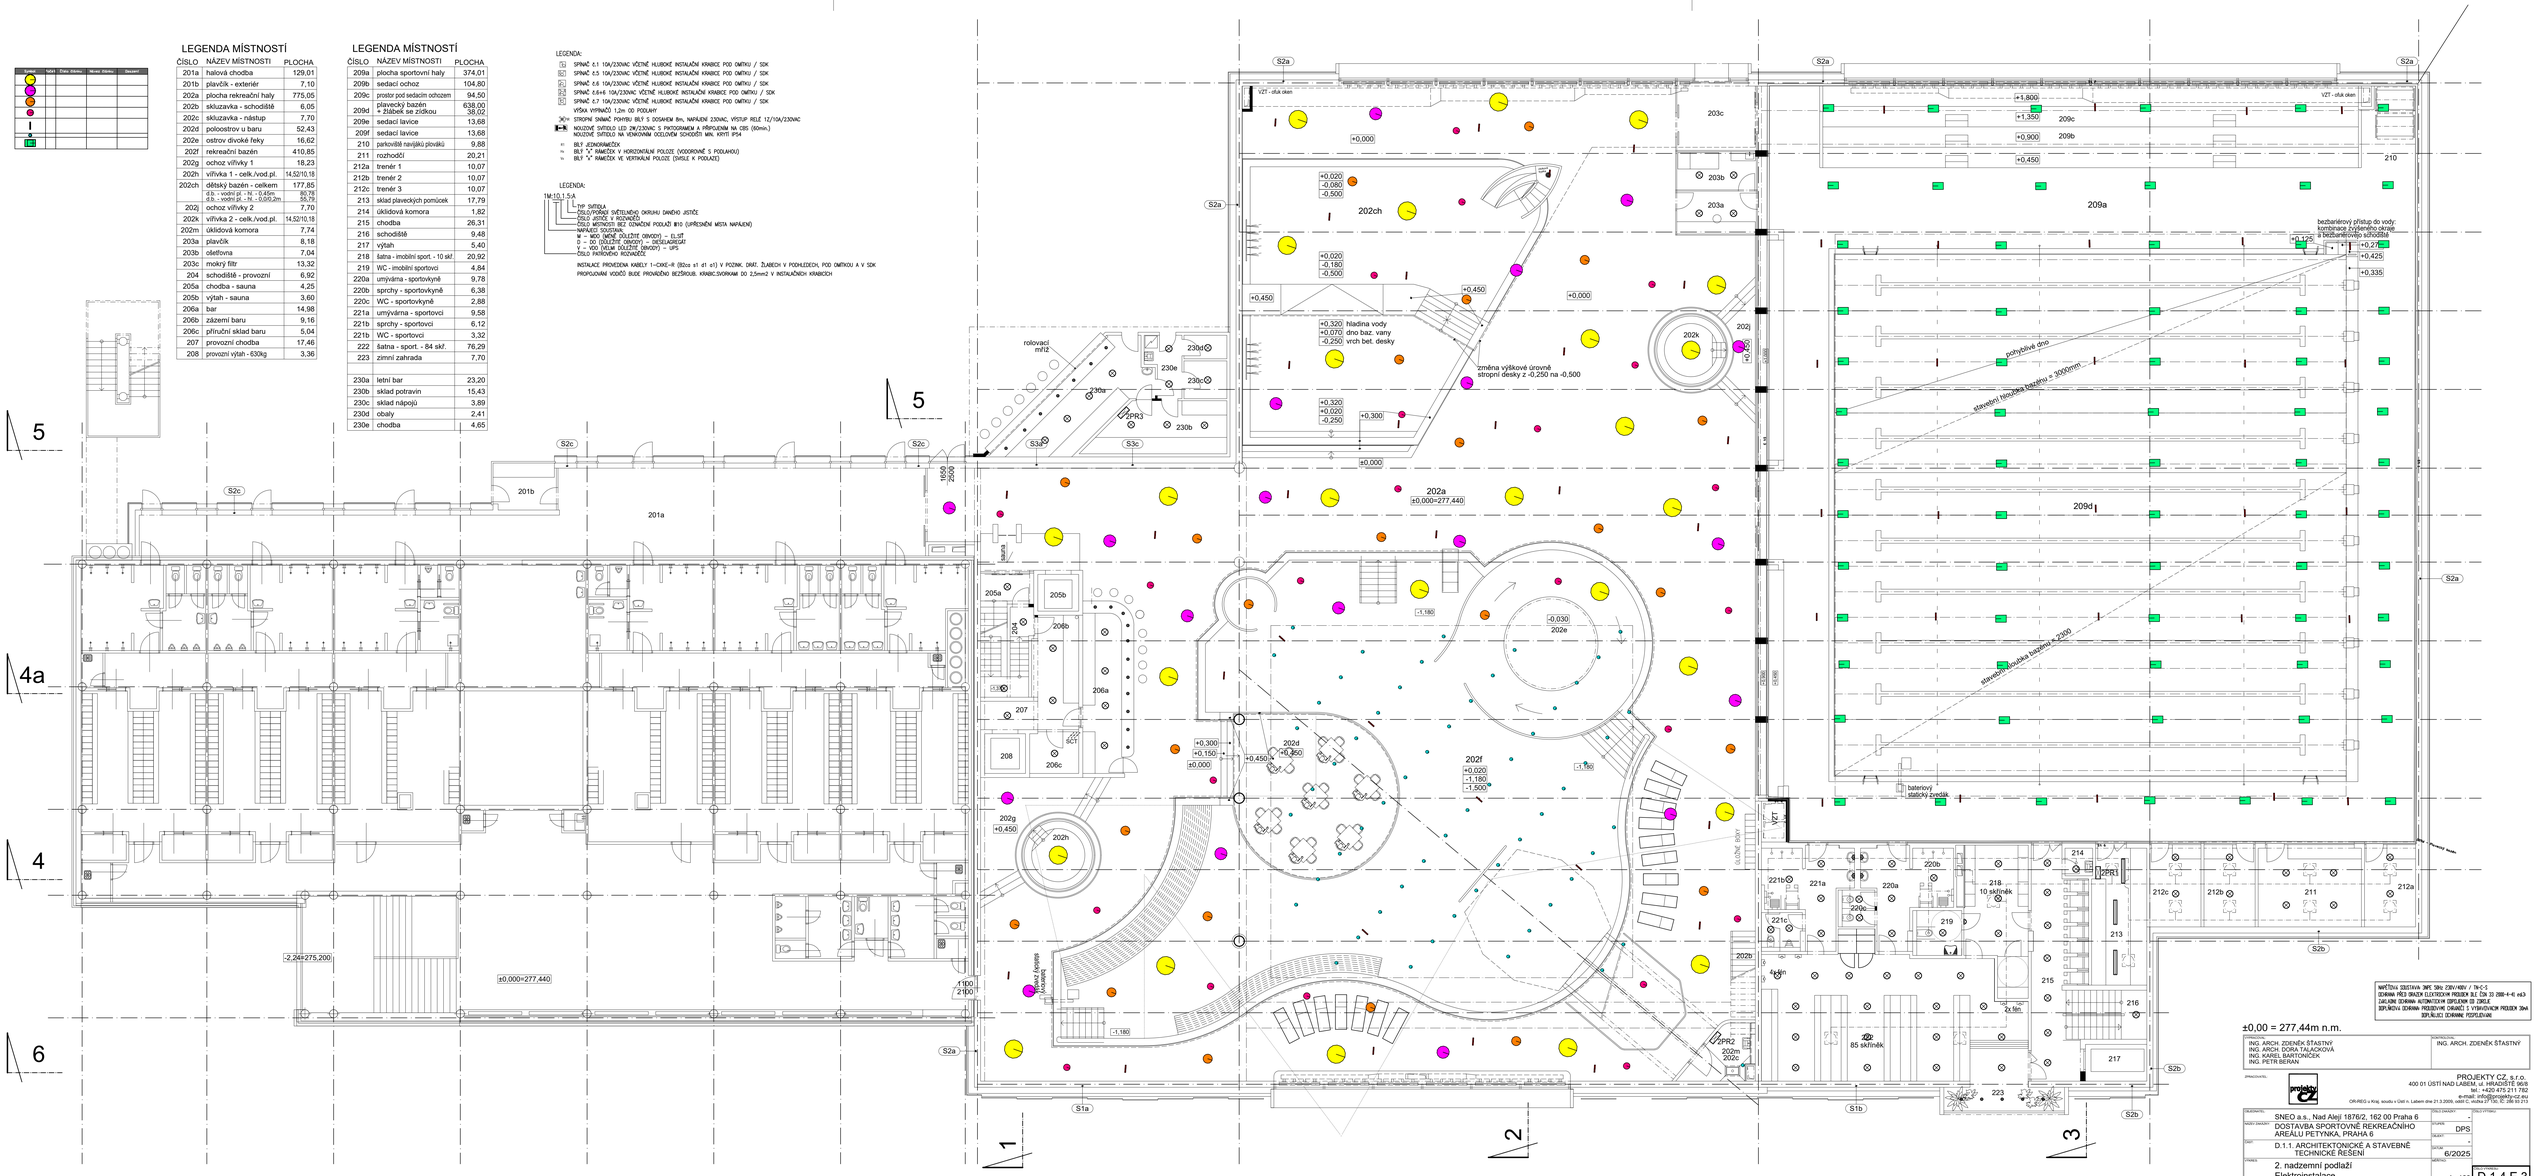
LEGENDA MÍSTNOSTÍ
ČÍSLO | NÁZEV MÍSTNOSTI | PLOCHA
201a | halová chodba | 129,01
201b | plavčík - exteriér | 7,10
202a | plocha rekreační haly | 775,05
202b | skluzavka - schodiště | 6,05
202c | skluzavka - nástup | 7,70
202d | pološostrov u baru | 52,43
202e | ostrov divoké řeky | 16,62
202f | rekreační bazén | 410,85
202g | ochoz vířivky 1 | 18,23
202h | vířivka 1 - celk./vod.pl. | 14,52/10,18
202ch | dětský bazén - celkem | 177,85
 | d.b. - vnější pl. - 1K - 0,45m | 80,78
 | d.b. - vnitřní pl. - 1K - 0,653m | 55,78
202j | ochoz vířivky 2 | 7,70
202k | vířivka 2 - celk./vod.pl. | 14,52/10,18
202m | úklidová komora | 7,74
203a | plavčík | 8,18
203b | ošetřovna | 7,04
203c | mokrý filtr | 13,32
204 | schodiště - provozní | 6,92
205a | chodba - sauna | 4,25
205b | výtah - sauna | 3,60
206a | bar | 14,98
206b | zázemí baru | 9,16
206c | příruční sklad baru | 5,04
207 | provozní chodba | 17,46
208 | provozní výtah - 630kg | 3,36
LEGENDA MÍSTNOSTÍ
ČÍSLO | NÁZEV MÍSTNOSTI | PLOCHA
209a | plocha sportovní haly | 374,01
209b | sedací ochoz | 104,80
209c | prostor pod sedacím ochozem | 94,50
209d | plavecký bazén + žlábek se zúžkou | 638,00 / 38,02
209e | sedací lavice | 13,68
209f | sedací lavice | 13,68
210 | parkoviště navíjáků plováků | 9,88
211 | rozhodčí | 20,21
212a | trenér 1 | 10,07
212b | trenér 2 | 10,07
212c | trenér 3 | 10,07
213 | sklad plaveckých pomůcek | 17,79
214 | úklidová komora | 1,82
215 | chodba | 26,31
216 | schodiště | 9,48
217 | výtah | 5,40
218 | šatna - imobilní sport. - 10 skř. | 20,92
219 | WC - imobilní sportovci | 4,84
220a | umývárna - sportovkyně | 9,78
220b | sprchy - sportovkyně | 6,38
220c | WC - sportovkyně | 2,88
221a | umývárna - sportovci | 9,58
221b | sprchy - sportovci | 6,12
221b | WC - sportovci | 3,32
222 | šatna - sport. - 84 skř. | 76,29
223 | zimní zahrada | 7,70
230a | letní bar | 23,20
230b | sklad potravin | 15,43
230c | sklad nápojů | 3,89
230d | obaly | 2,41
230e | chodba | 4,65
LEGENDA:
SPÍNAČ č.1 10A/230VAC VČETNĚ HLUBOKÉ INSTALAČNÍ KRABICE POD OMÍTKU / SDK
SPÍNAČ č.5 10A/230VAC VČETNĚ HLUBOKÉ INSTALAČNÍ KRABICE POD OMÍTKU / SDK
SPÍNAČ č.6 10A/230VAC VČETNĚ HLUBOKÉ INSTALAČNÍ KRABICE POD OMÍTKU / SDK
SPÍNAČ č.6+6 10A/230VAC VČETNĚ HLUBOKÉ INSTALAČNÍ KRABICE POD OMÍTKU / SDK
SPÍNAČ č.7 10A/230VAC VČETNĚ HLUBOKÉ INSTALAČNÍ KRABICE POD OMÍTKU / SDK
VÝŠKA VYPÍNAČŮ 1,2m OD PODLAHY
STROPNÍ SNÍMAČ POHYBU BÍLÝ S DOSAHEM 8m, NAPÁJENÍ 230VAC, VÝSTUP RELÉ 12/10A/230VAC
NOUZOVÉ SVÍTIDLO LED 2W/230VAC S PIKTOGRAMEM A PŘÍPOJENÍM NA CBS (60min.)
NOUZOVÉ SVÍTIDLO NA VENKOVNÍM OCELOVÉM SCHODIŠTI MIN. KRYTÍ IP54
BÍLÝ JEDNOPÁKOVÝ
BÍLÝ "I" RÁMEČEK V HORIZONTÁLNÍ POLOZE (VODOROVNÉ S PODLAHOU)
BÍLÝ "I" RÁMEČEK VE VERTIKÁLNÍ POLOZE (SVISLÉ K PODLAZE)
LEGENDA:
1W-10,1,5-A
TYP SVÍTIDLA
ČÍSLO/POŘADÍ SVÍTELNÉHO OKRUHU DANÉHO JISTIČE
ČÍSLO JISTIČE V ROZVADĚČI
ČÍSLO MÍSTNOSTI BEZ OZNAČENÍ PODLAŽÍ B1D (UPŘESŇUJE MÍSTA NAPÁJENÍ)
NAPÁJECÍ SOUSTAVA
ČÍSLO PATŘIČNÉHO ROZVADĚČE
INSTALACE PROVEDENA KABELY 1–CXKE–R (B2ca s1 d1 s1) V PODZ. DRÁT. ŽLÁBECH V PODHLEDECH, POD OMÍTKOU A V SDK
PROPOJOVÁNÍ VODIČŮ BUDE PROVÁDĚNO BEZŠROUB. KRABIC.SVORKAMI DO 2,5mm2 V INSTALAČNÍCH KRABICÍCH
S2a
S2c
S3a
S3c
S1a
S1b
S2b
201a
201b
202a
202b
202c
202d
202e
202f
202g
202h
202ch
202j
202k
202m
203a
203b
203c
204
205a
205b
206a
206b
206c
207
208
209a
209b
209c
209d
209e
209f
210
211
212a
212b
212c
213
214
215
216
217
218
219
220a
220b
220c
221a
221b
221c
222
223
230a
230b
230c
230d
230e
5
4a
4
6
1
2
3
±0,000=277,440
-2,240=275,200
202a ±0,000=277.440
202d -0,450
202f -1,180
202h -1,180
202m 202c
-0,030
+0,000
+0,450
+0,300
+0,150
+0,320 hladina vody
+0,070 dno baz. vany
-0,250 vrch bet. desky
+0,020
-0,080
-0,500
-0,180
-0,020
změna výškové úrovně stropní desky z -0,250 na -0,500
rolovací mříž
2PR1
2PR2
2PR3
