

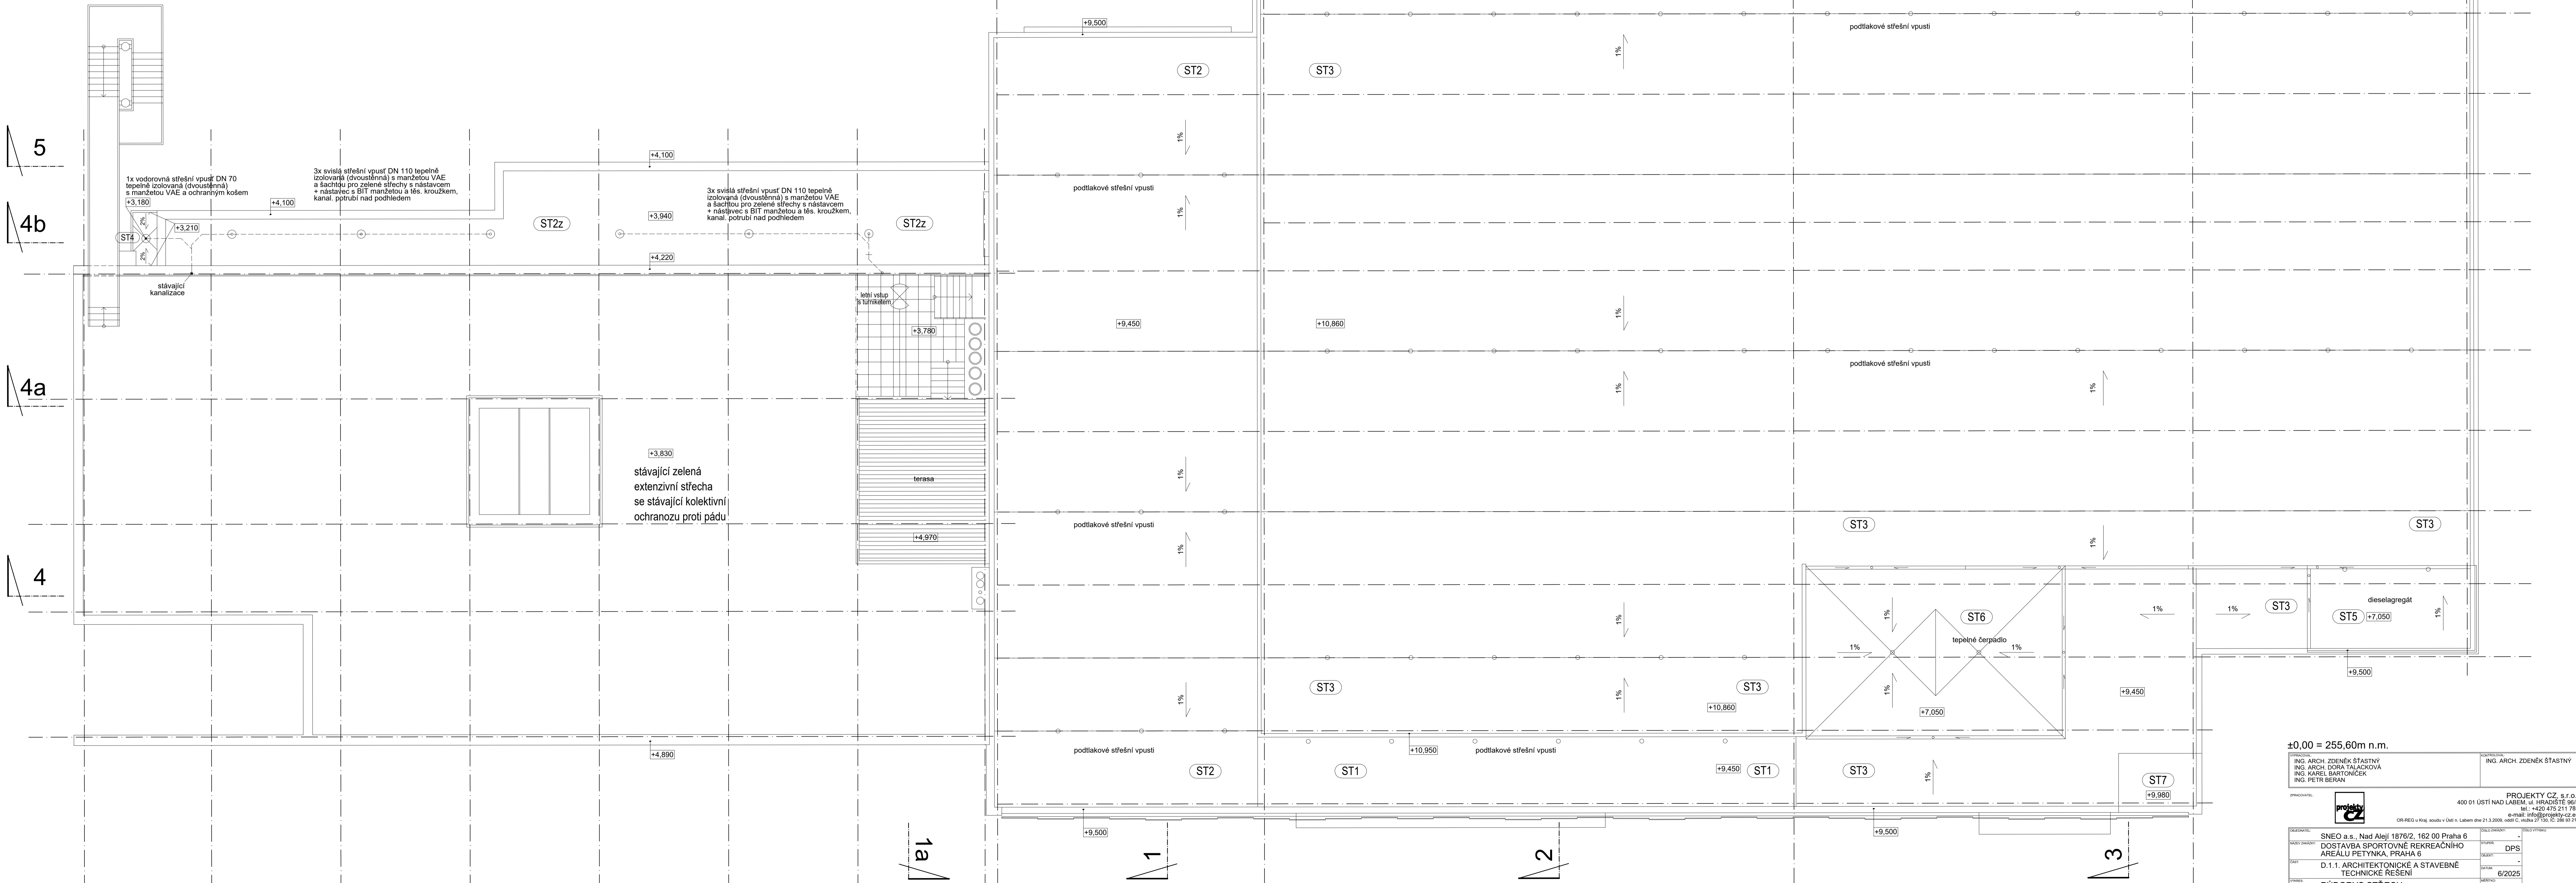
SYSTÉM OCHRANY PŘED BLESKEM LPS TŘÍDA II
 POLOMĚR KOULE 30m, VZDÁLENOST MEZI SVODY 10m, OKA MŘÍŽOVÉ SOUSTAVY 10x10m
 POSPOJOVÁNÍ PROTI BLESKU LEPŠÍ NEŽ LPL II (x 2,0)

S JÍMACÍ SOUSTAVOU BUDOU SPOJENY KOVOVÉ KONSTRUKCE STŘECHY, JEDNÁ SE HLAVNĚ O PLOŠNOU OCELOVOU KONSTRUKCI NA STŘEŠÍ DÁLĚ OCELOVÉ SCHODIŠTĚ A ŽEBŘÍKY, VZT ZAŘÍZENÍ, KONSTRUKCE FVE, ODFUKY A ODVZDUŠNĚNÍ, OPLECHOVÁNÍ ... A.T.D.

- DRÁT JÍMACHO VEDENÍ Ø8 AŽ 10g/s NA PODPERÁCH VEDENÍ PRO PLOCHOU STŘECHU S ROZTEČÍ OCA 1,0m
- VELIKOST OK 5x5m, JÍMACÍ VEDENÍ BUDE VYBAVENO DILATAČNÍMI PRVKY
- PÁSEK FeZn30x4 ULOŽENÝ VE VÝKOPU V HLUBCE MIN. 0,5m
- SÍŤOVÉ UPOKOŽOVÁNÍ BUDOVY PROVEDENO JAKO LONC VEDENÍ JAKO SVÝZETI DOB. ELEKTR.

- ZKUSEBNÍ SVORKA S OSELENÝM OZNAČENÍM BUDE UMÍSTĚN V KRAJÍ CHODZÍ 2825 V TERÉNU
- ZKUSEBNÍ SVORKY POVEDE DRÁT FEŽN Ø10mm K ZEMĚNOVACÍMU PASÍKU FEŽN 30x4 VE VÝKOPU
- PŘECHODY DRATU ZE ZEMĚ NA PŮVOD OPATŘIT SMRŠŤOVACÍ ŽE BULBOK: 200cm V ZEMI, 200cm NA PŮVODU
- PŘI REALIZACI BUDE MOŽNÉ UPRAVIT NÁVRH ROZMÍSTĚNÍ SVODŮ, JEN JEJICH POČET MUSÍ ZŮSTAT ZACHOVÁN
- TYPIZOVANÉ SPOJENÍ JMACÍ SOUSTAVY
- PODZEMNÍ SPOJENÍ (TYPIZOVANÁ SVORKA PÁSEK/DRÁT, DVE SVORKY NA JEDEN SPOJ) SPOJE OPATŘIT ASFALTOVÝM LAKEM
- NEREZOVÁ JMACÍ TYČ VÝŠKY 3,0m VČETNĚ TYPIZOVANÉ MONTÁŽNÍ STABILIZAČNÍ SADY

HROMOSVOD PROVÉST DLE ČSN EN 62305-1 AŽ 4 EDICE 2 A ČSN EN 62561-1 EDICE 2


$$\pm 0,00 = 255,60 \text{ m n.m.}$$

OPRACOVANÍ: ING. ARCH. ZDENĚK ŠTASTNÝ ING. ARCH. DORA TALACKOVÁ ING. KAREL BARTONIČEK ING. PETR BERAN	KONTROLOVÁNÍ: ING. ARCH. ZDENĚK ŠTASTNÝ
---	--------------------------------------------


PROJEKTY CZ, s.r.o.
400 01 USTÍ NAD LABEM, ul. HRADISTÉ 96/
tel.: +420 475 211 78
e-mail: info@projekty-cz.cz
OR-REG u Krajs. soudu v Ústí n. Labem dne 21.3.2009, oddíl C, vložka 27 130, IČ: 268 93 21

POJEDNATEL:	SNEO a.s., Nad Alejí 1876/2, 162 00 Praha 6	ČÍSLO ZAKÁZKY:	-	ČÍSLO VÝTEKU:
-------------	---------------------------------------------	----------------	---	---------------

DOSTAVBA SPORTOVNĚ REKREAČNÍHO AREÁLU PĚTYNKA PRAHA 6	STAVBA DPS
----------------------------------------------------------	---------------

Číslo:	D.1.1. ARCHITEKTONICKÉ A STAVEBNÉ	Číslo:	-
		Datum:	

TECHNICKÉ RESENÍ		6/2025
moss:		vloženo:








876/2, 162 00 Praha 6	-	
-----------------------	---	--




ICKE A STAVEBNÉ	
	DATUM

6/2025

	Método:
--	---------

CHISO VYKRESU:

- Hromosvod 1 : 100 D 1 4 E A

	1.100	D.1.4.L.3
--	-------	-----------