


LEGENDA MÍSTNOSTÍ			
ČÍSLO	NÁZEV MÍSTNOSTI	PLOCHA - PODLAHA	STĚNY - PODHLEDY
250	kancelář klubu	15,98   potisková vyřina	oděrová mřížka
251a	klubovna	42,81   potisková vyřina	míner. stěd., v.2,7m
251b	přestáv. klubovny	5,20   potisková vyřina	oděrová mřížka
252	úklidová komora	1,95   ker. dlažba	míner. stěd., v.2,7m
253a	soc. zařízení - umývárna	3,40   ker. dlažba	keram. okl./mřížka
253b	soc. zařízení - WC ženy	3,40   ker. dlažba	míner. stěd., v.2,7m
253c	soc. zařízení - WC muži	3,50   ker. dlažba	míner. stěd., v.2,7m
254	schodiště	9,48   ker. dlažba	oděrová mřížka
255	vyřah	5,40 -	mřížka
256	chodba	16,19   ker. dlažba	míner. stěd., v.2,7m
257a	cvičebna + posilovna	114,00   park. sport. park.	oděrová mřížka
257b	přestáv.	4,72+1,89   park. sport. park.	míner. stěd., v.3,0m
258a	sklad pomůcek 1	6,60   potisková vyřina	oděrová mřížka
258b	sklad pomůcek 2	6,85   potisková vyřina	míner. stěd., v.2,7m
258c	sklad pomůcek 3	4,78   potisková vyřina	míner. stěd., v.2,7m
258d	sklad pomůcek 4	7,80   potisková vyřina	míner. stěd., v.2,7m

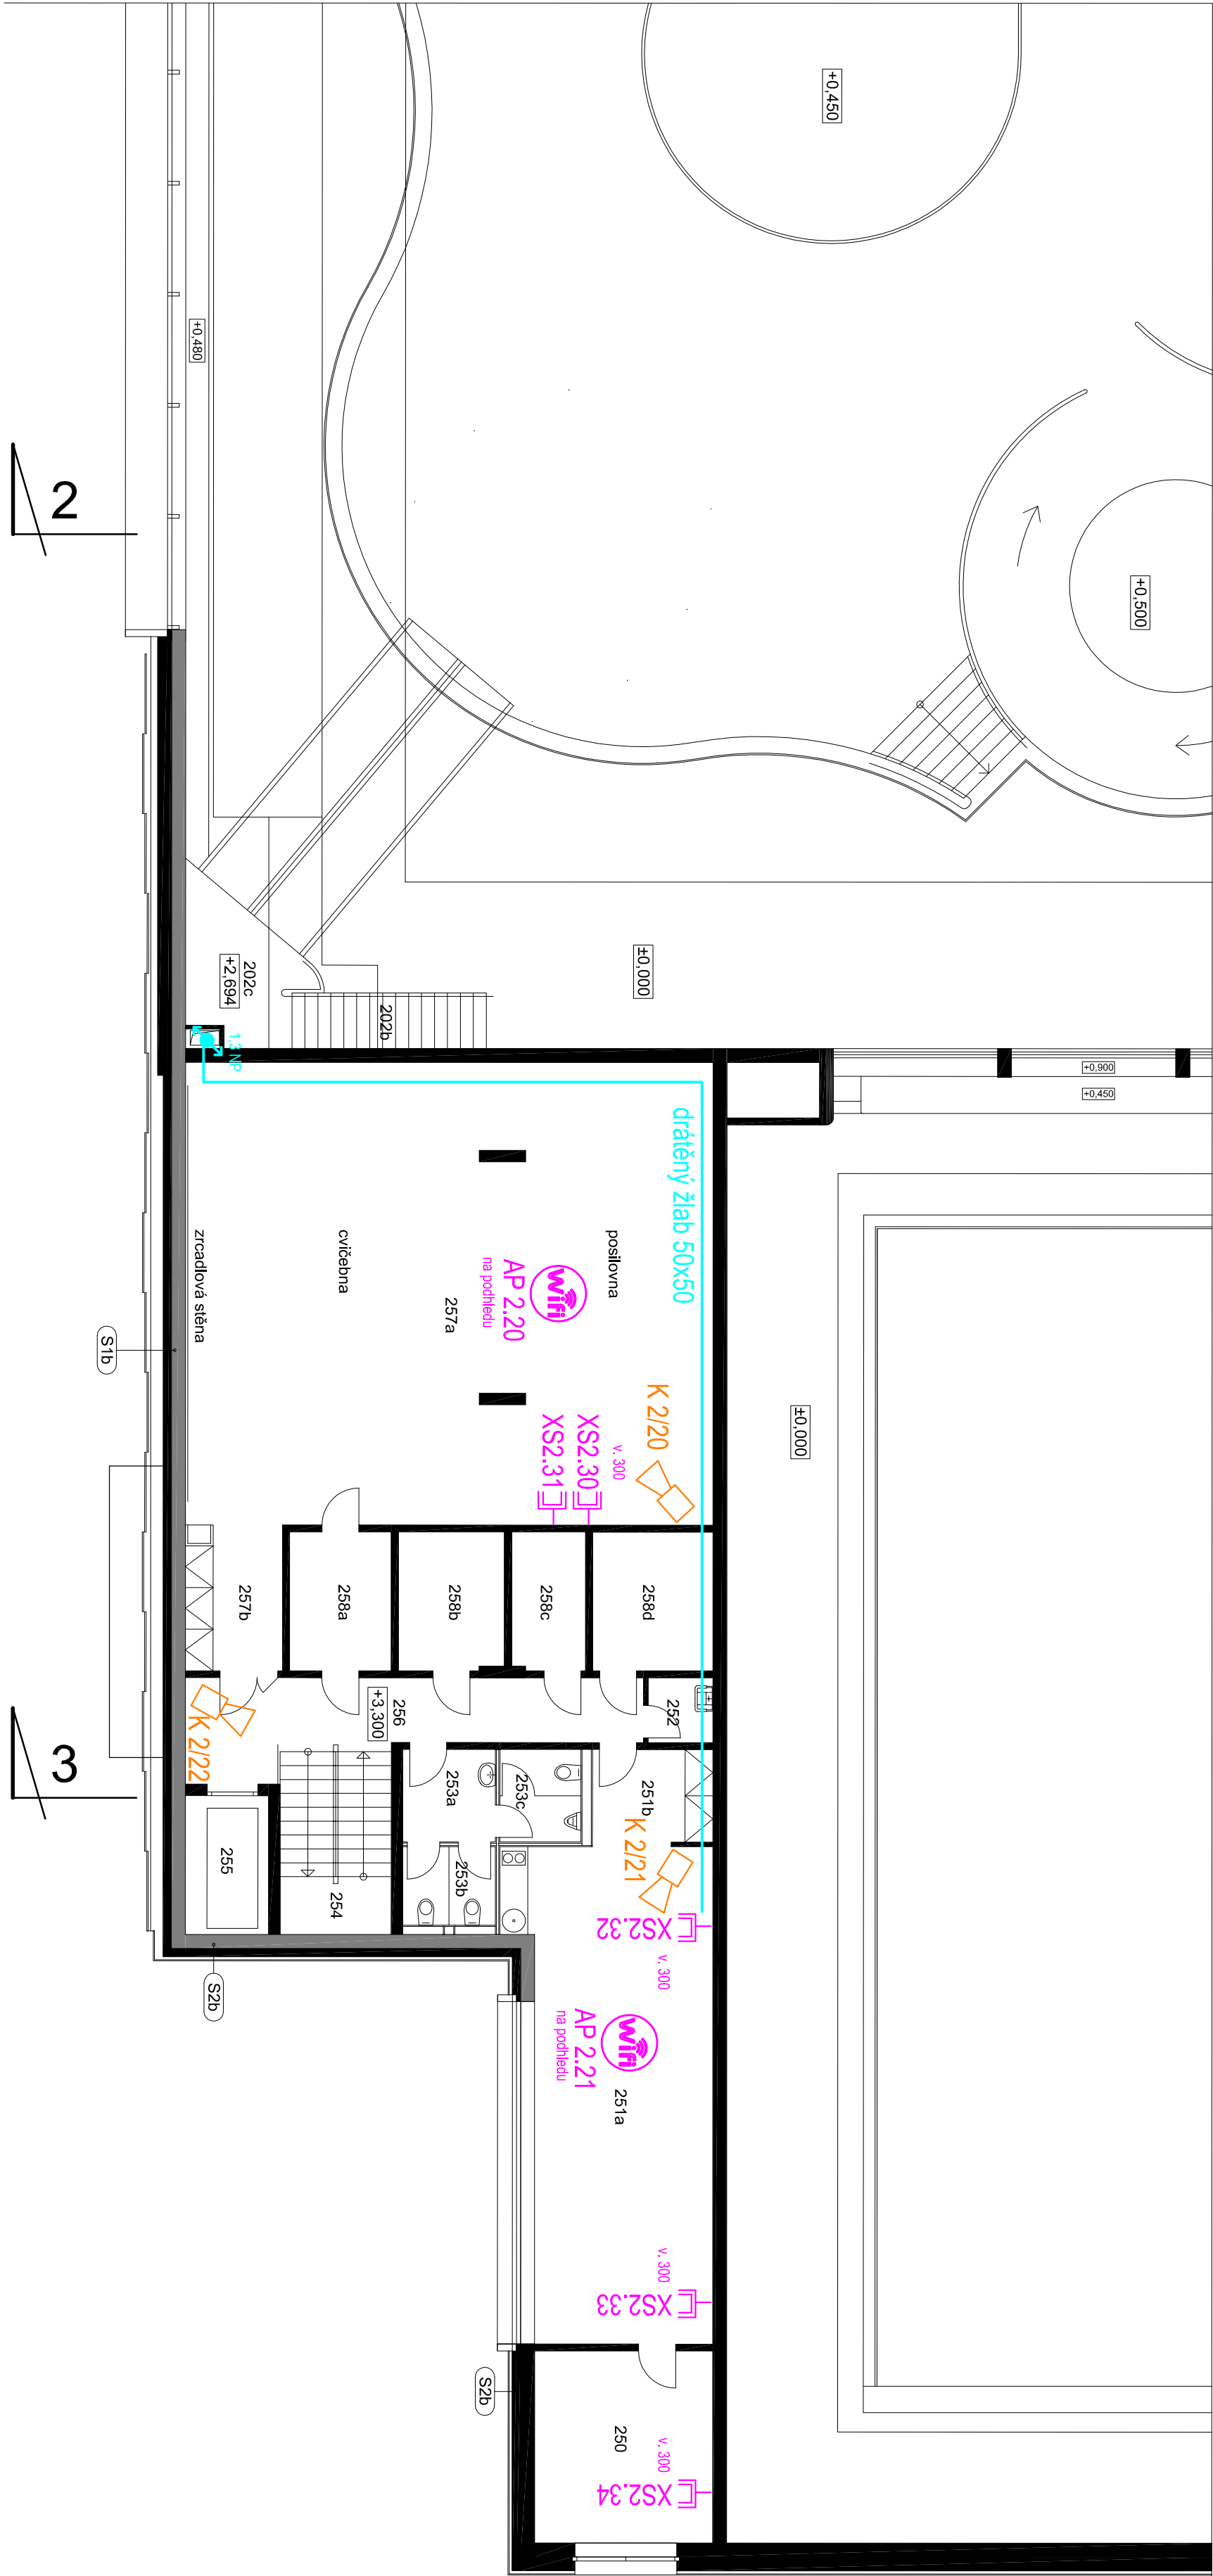

±0.00 = 256,60m n.m.

PROJEKTOVATEL Ing. Tomáš Rozenkranc		PROJEKTANT Ing. Tomáš Rozenkranc	
OBJEKT SNEO a.s. - Nad Jákem 1978/2, 182 00 Praha 6		PROJEKT 410/25/07	
OBJEKT ARELU PETYNKA, PRÁHA 6		PROJEKT DPS	
OBJEKT 2.5 nadzemní podlaží		PROJEKT 6/2025	
OBJEKT prostory sportovního klubu		PROJEKT 1:100	