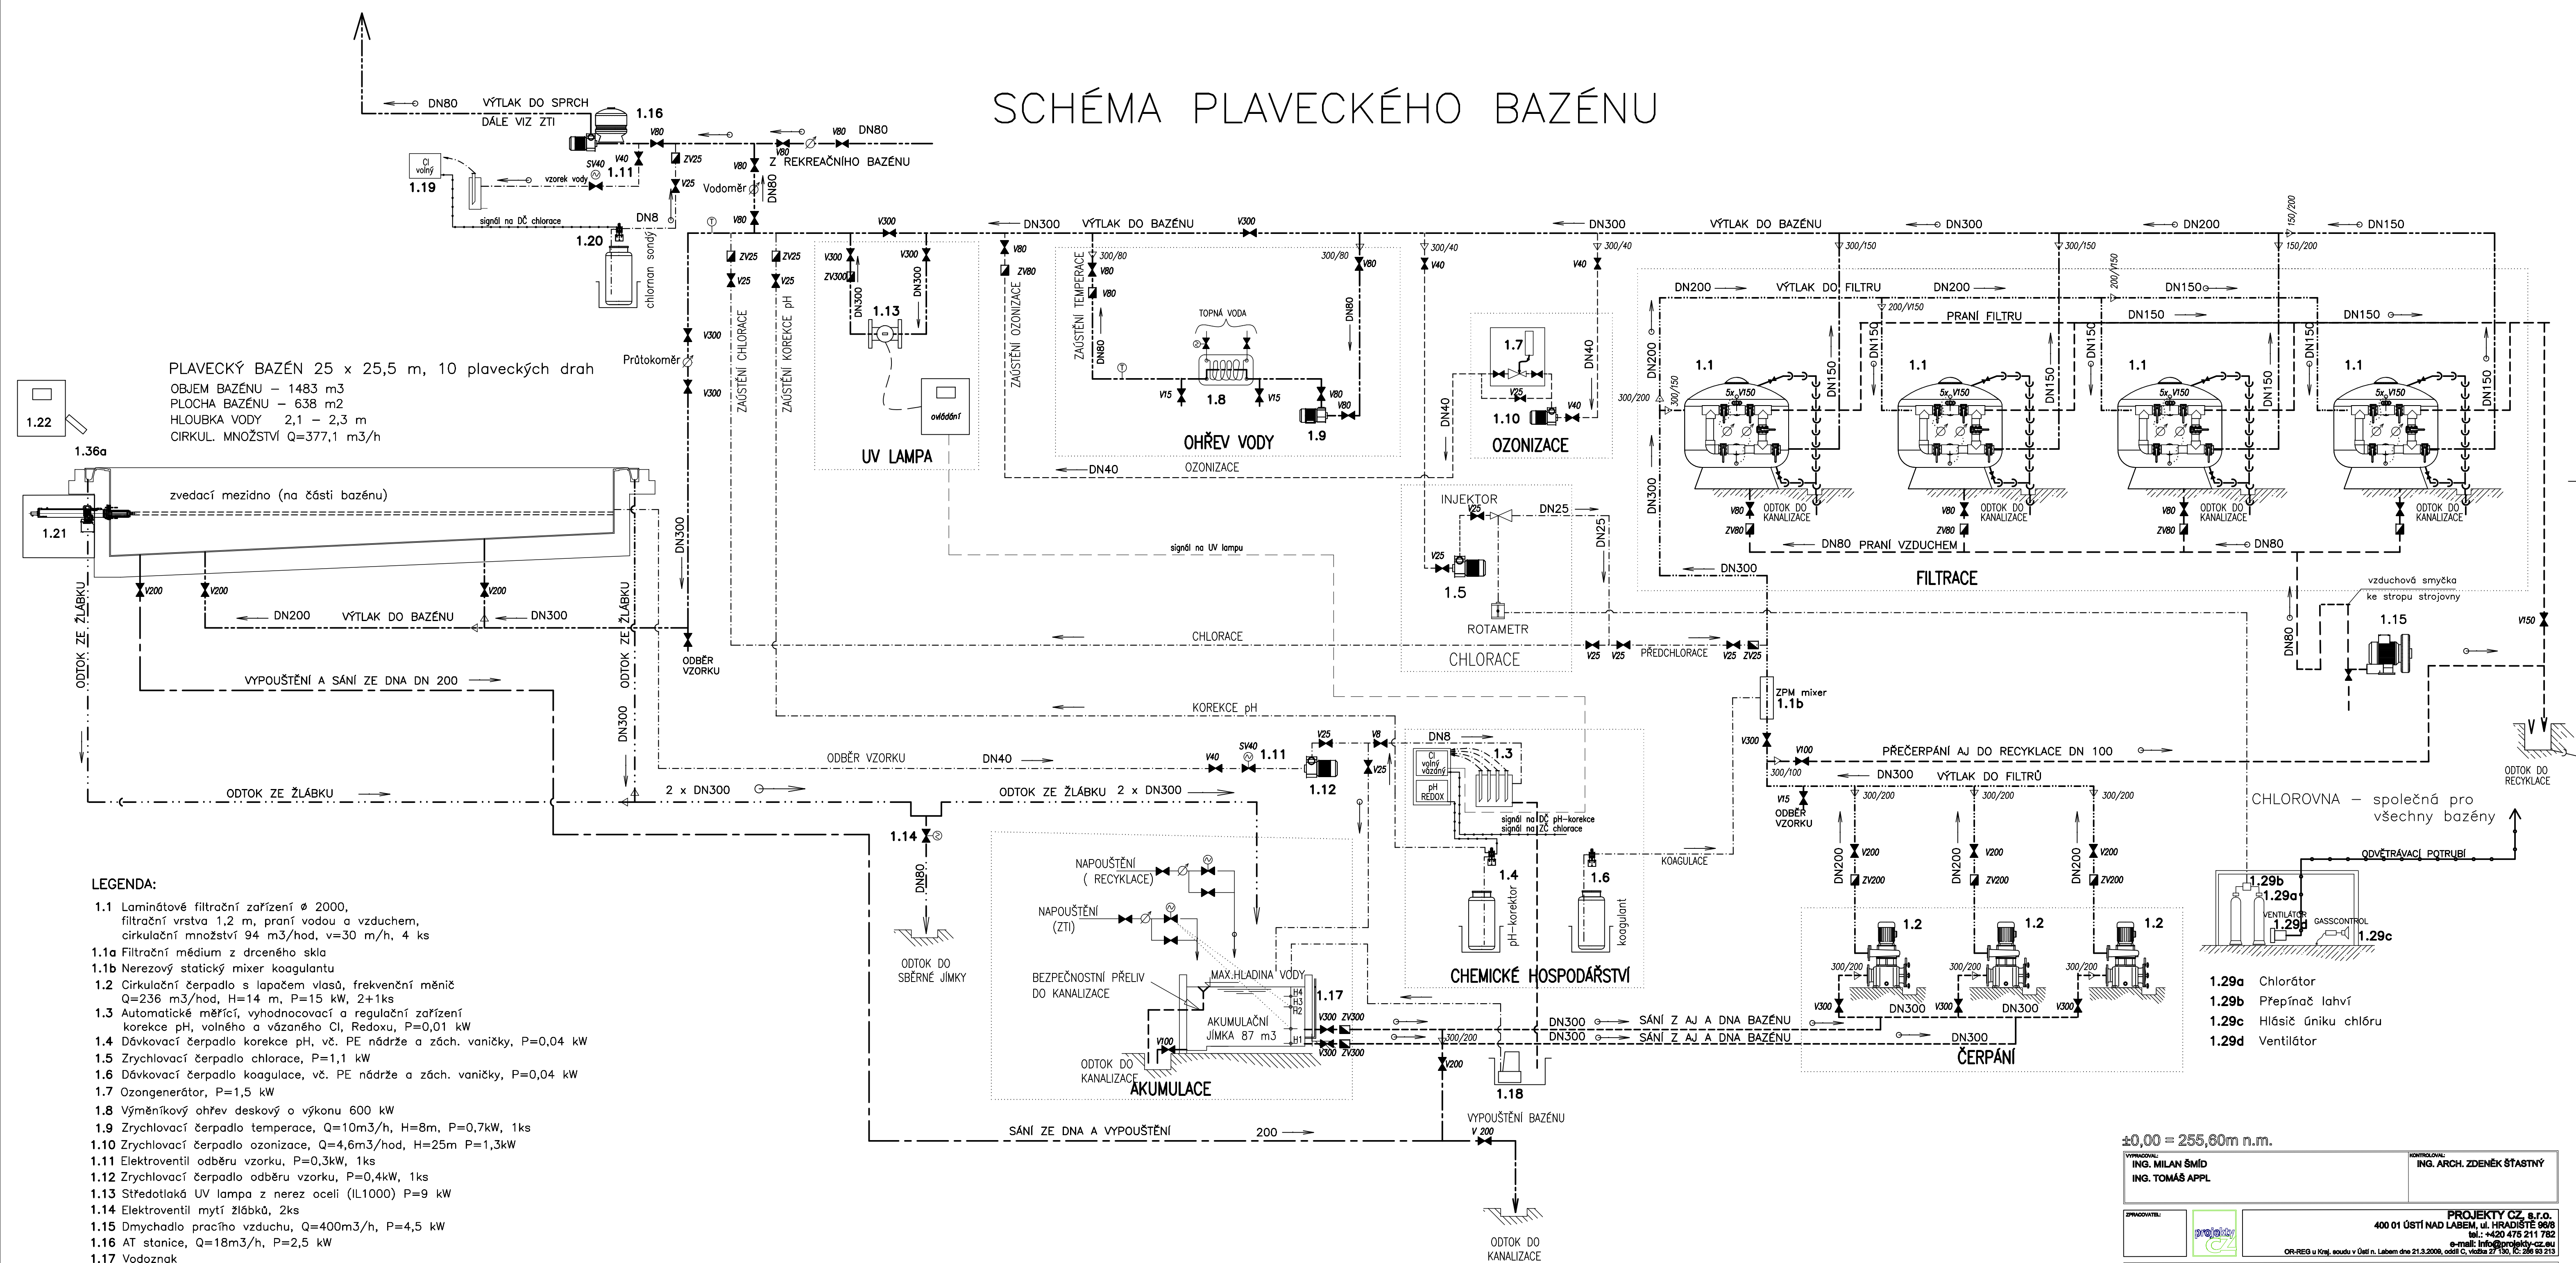



# SCHÉMA PLAVECKÉHO BAZÉNU


$$\pm 0,00 = 255,60 \text{ m n.m}$$

VYKONAVATEL: <b>ING. MILAN ŠMID</b> ING. TOMÁŠ APPL		KONTOLOVATEL: ING. ARCH. ZDENĚK ŠTÁTNÝ	
ZPRACOVATEL: 		<b>PROJEKT CZ, s.r.o.</b> 400 01 ÚSTÍ NAD LABEM, ul. HRADISTÉ 96B/ tel.: +420 475 211 782 e-mail: info@projektovy-cz.cz OR-REG u Krajského soudu v Ústí n. L. vložka 213.2008, oddíl C, vložka 27 130, IČ: 286 93 213	
OBJEDAVATEL: <b>SNEO a.s., Nad Alejí 1878/2, 162 00 Praha 6</b> <b>DOSTAVBA SPORTOVNÍ REKREAČNÍHO</b> <b>AREÁLU PETYŇKY, PRAHA 6</b> <b>D.2.1. BAZÉNOVÁ TECHNOLOGIE</b>		CÍLOVÝ VÝNIK: ŽADATEL: <b>DPS</b> OBJEKT: <b>-----</b> DATUM: <b>03/2025</b> MĚŘÍTKO: <b>-----</b>	
NÁZEV VÝKRESU: <b>Schéma plaveckého bazénu</b>		CÍLOVÝ VÝNIK: <b>BT.12</b>	