


SCHÉMA VÍŘIVEK – SPOLEČNÁ ÚPRAVNA VODY

2 VÍŘIVKY

OBJEM 2 VÍŘIVEK – 22 m³
PLOCHA 2 VÍŘIVEK – 20 m²
CÍRKUL. MNOŽSTVÍ Q= 123m³/h

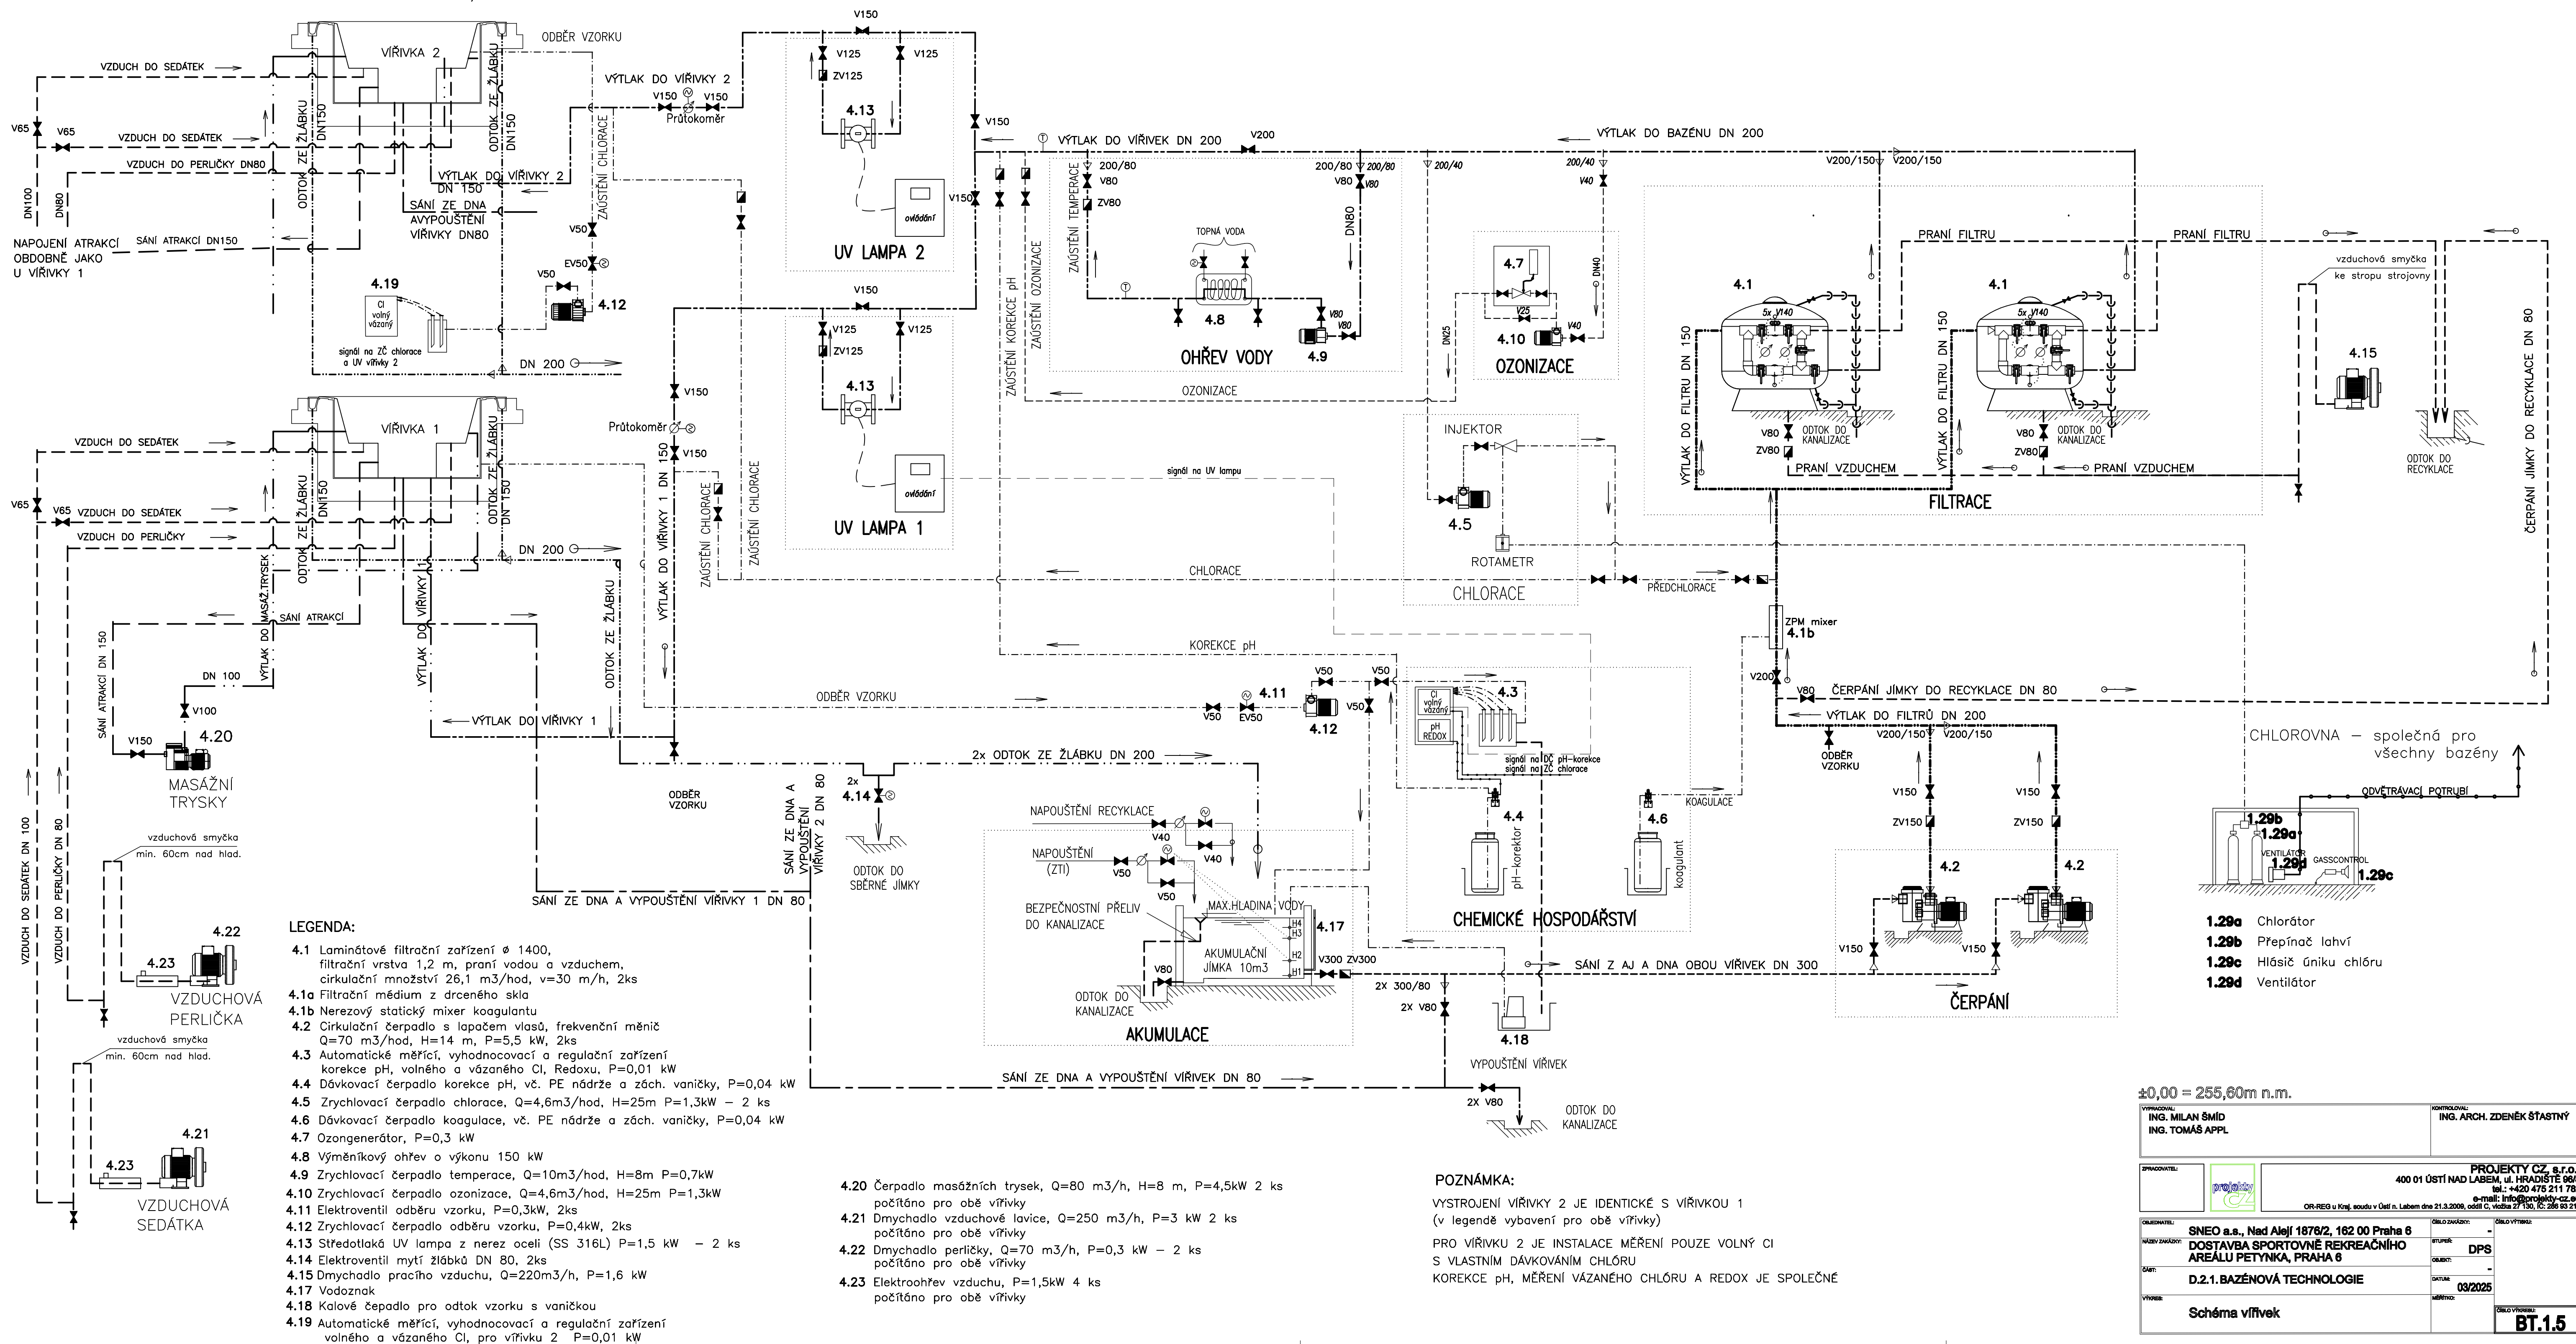

±0,00 = 255,60m n.m.

VYPRACOVANÉ: ING. MILAN ŠMÍD ING. TOMÁŠ APPL		KONTROLOVANÉ: ING. ARCH. ZDENĚK ŠTÁTNÝ	
PROJEKTOVATEL: SNEO a.s., Nad Alejí 1676/2, 162 00 Praha 6 DOSTAVBA SPORTOVNĚ REKREAČNÍHO AREÁLU PĚTÝNKA, PRAHA 6		PROJEKTY CZ, s.r.o. 400 01 ÚSTÍ NAD LABEM, ul. HRADISTĚ 96/8 tel.: +420 476 211 762 e-mail: info@projekty-cz.eu	
OBJEDNATEL: D.2.1. BAZÉNOVÁ TECHNOLOGIE		OBJEDNATEL: DPS	
VÝKRES: Schéma vířivek		DĚLO VÝKRES: BT.15	