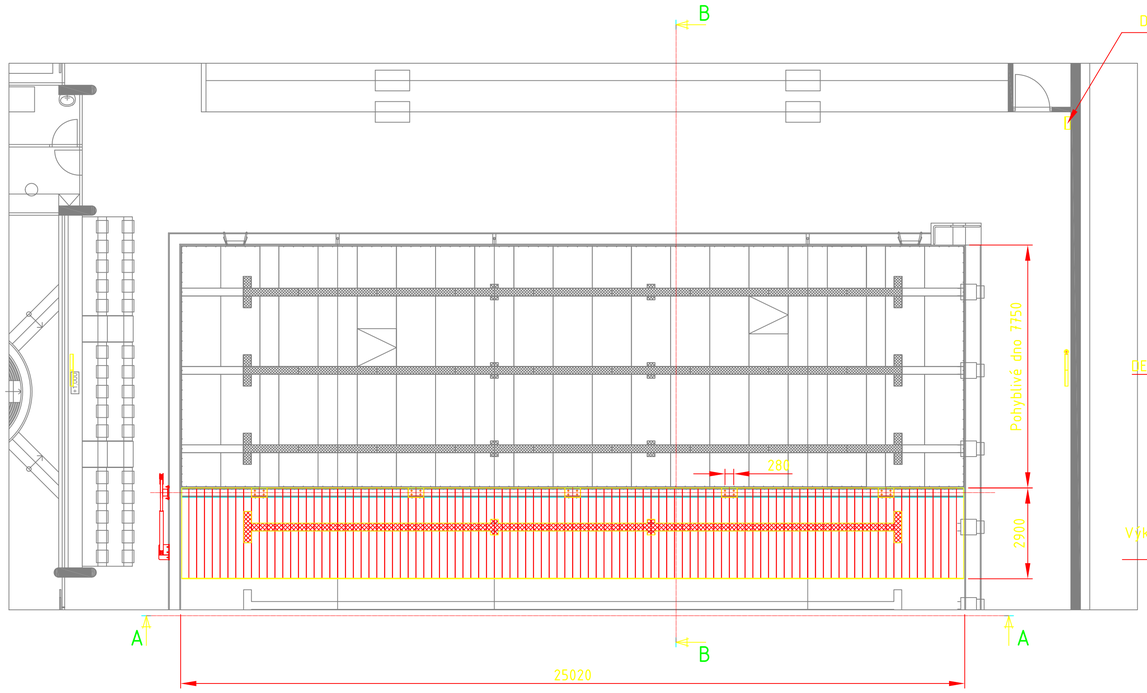

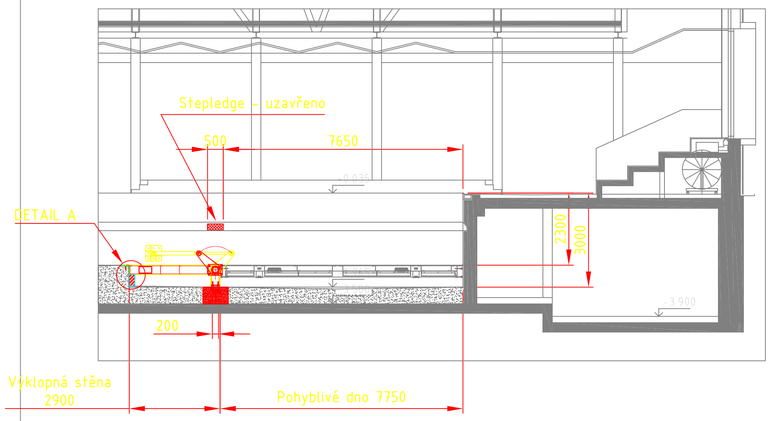

DETAIL POZICE SKLOPENO

SECTION B-B

- Přesnost stěny bazénu musí být v rozmezí ±2 mm v jakékoli rovině přesahující vzdálenosti tří metrů. Bez kumulace chyb po celé délce plochy.
- Všechny rozměry jsou v mm a měří se od hotových stěn bazénu.
- Veškeré stavební práce provádí GDS.
- Dno bude vyroben z mořeného a pasivovaného rámu z nerezové oceli., opatřeno otvory pro dobrou cirkulaci vody.
- Konečný výběr barev a konkrétní umístění ovládacích panelů a/nebo dotykové obrazovky, displejů a alarmů musí schválit a potvrdit projekční tým/zákazník.
- Varování p pomocí blikajícího světla a zvukového signálu.
- Povolené svislé zatížení: Rovnoměrně působící svislé zatížení: 1000N/m², podle normy EN 13451-11
- H = Hinge (H = závěs): Montáž pomocí chemických kotev M24, hloubka vrtání do konstrukčního betonu min. 210 mm.
- Potrubí, přívody a odvody umístěné v desce bazénu nesmí být v kolizi s technologií dna
- Podvodní osvětlení, stupňovité římsy, trysky a schůdky do bazénu musí být v jedné rovině se stěnou bazénu.
- Kvalita vody musí splňovat následující charakteristiky: Langelierův index mezi -0,3 a +0,3. PH stupnice mezi 6,8 a 7,6, slanost <600 mg/l a volný chlor <1,5 mg na litr.
- V potrubí přivádějícím vodu by měl být nainstalován filtr o velikosti 5 mikronů, aby se do bazénu nedostaly částečky železa. Voda přívodu vody musí být vyrobeny z neželezných materiálů.
- Vstup do bazénové haly je nutný minimálně: ŠxV=?x?mm.
- Povolené tolerance:
- Šířka a délka hotových povrchů bazénu: 10 mm
- Svislost stěn: 5 mm
- Maximální rozdíl diagonální: 20 mm
- Poloha uložení kladky : 10 mm

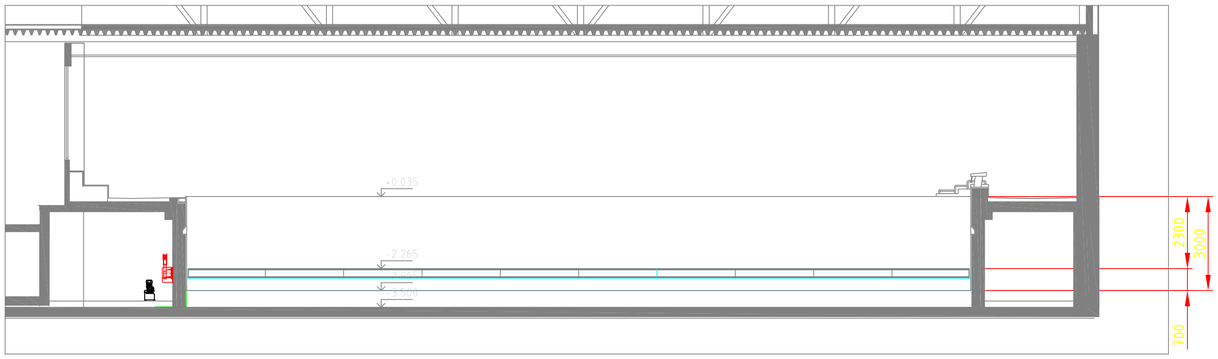

A-A

DETAIL POZICE SKLOPENO

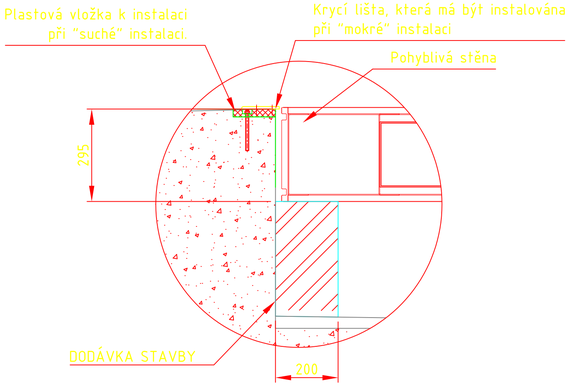

DETAIL 1

(Měřítko 1:10)

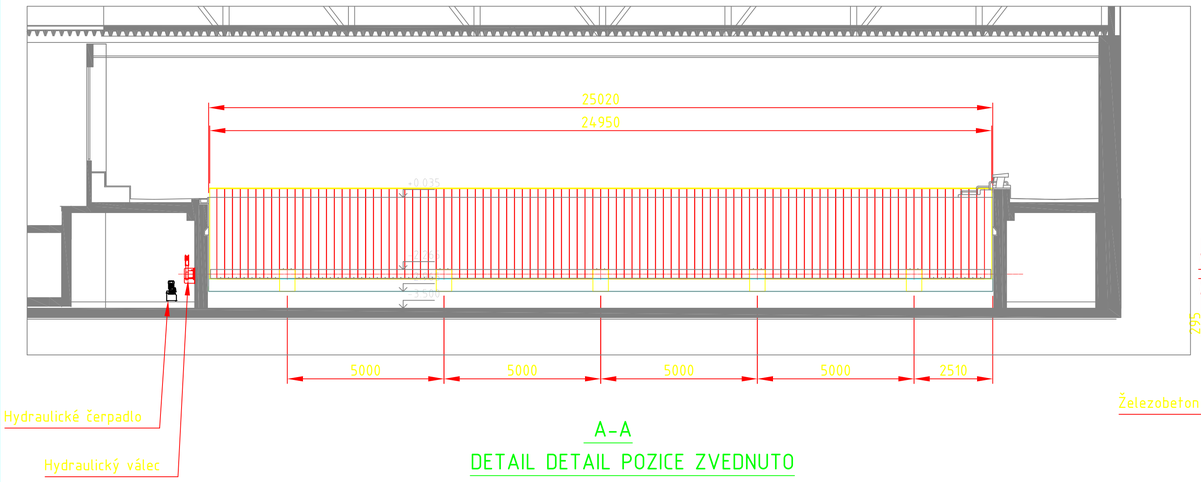

A-A

DETAIL DETAIL POZICE ZVEDNUTO

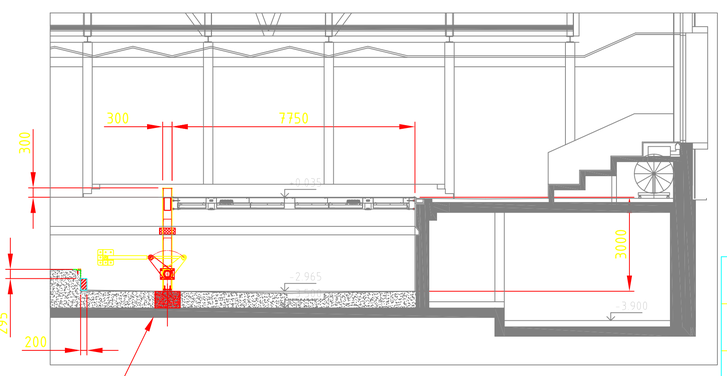

DETAIL POZICE ZVEDNUTO

SECTION B-B

KONCEPT

PROJECT: Petynka Prague - CZ	VARIOPOOL THE REAL DEPTH INVESTMENT		
PROJECTNUMBER: Pxxxxxx	Haarspit 3, 1724 BG Oudkarspel, The Netherlands	tel. +31 - (0)226 - 333 000, fax +31 - (0)226 - 333 099, E-mail: info@variopool.nl	
DRAWN: DWE			
DATE: 21-01-2025	UNIT OF MEASURE: mm	COPY FROM / RELATED TO: -	
CHECKED: -	COPYRIGHT OF VARIOPOOL. NO PART OF THIS DOCUMENT MAY BE REPRODUCED OR USED IN ANY WAY WITHOUT THE APPROVAL OF VARIOPOOL WHOSE PROPERTY IT REMAINS.	PROJECTION: DRAWING AND MANUFACTURING STANDARDS ACCORDING TO ISO UNLESS SPECIFIED OTHERWISE	FORMAT: A1
DATE			
NAME OF DRAWING: Hinged Boom - Pool Details			SCALE: 1 : 100
DRAWING NO.: GA-80			ISSUE: 0 / PAGE: 1/1

MOD BY | DATE | MODIFICATION | ISSUE