

LEGENDA MÍSTNOSTÍ


ČÍSLO	NÁZEV MÍSTNOSTI	PLOCHA	PODLAHA	STĚNY	PODHLÉDY
201a	halová chodba	129,01	ker. dlažba	P10/C	obl. - dttto ker. dl.
201b	plavčík - exteriér	7,10	ker. dlažba	P10/C	malba
202a	plocha rekreační haly	777,50	ker. dlažba	P10/C	obl. - dttto ker. dl.
202b	skluzavka - schodiště	6,05	ker. dlažba	P22/C	obl. - dttto ker. dl.
202c	skluzavka - nástup	7,70	ker. dlažba	P13/B	obl. - dttto ker. dl.
202d	poloostrov u baru	52,43	ker. dlažba	P10/C	-
202e	ostrov divoké řeky	16,62	ker. dlažba	P10/C	-
202f	rekreační bazén	410,85	ker. dlažba	P10/C	-
202g	ochoz vřivky 1	18,23	ker. dlažba	P12/B	obl. - dttto ker. dl.
202h	vřivka 1 - celk./vod.pl.	14,52/10,18	ker. dlažba	P10/C	-
202ch	dětský bazén - celkem	177,85	ker. dlažba	P10/C	-
202i	ochoz vřivky 2	7,70	ker. dlažba	P12/B	obl. - dttto ker. dl.
202k	vřivka 2 - celk./vod.pl.	14,52/10,18	ker. dlažba	P10/C	-
202m	uklidová komora	7,74	ker. dlažba	P10/B	omyvatel. malba
203a	plavčík	7,42	ker. dlažba	P11/C	prosklené stěny
203b	oseřovna	6,61	ker. dlažba	P11/C	+ obl. - dttto ker. dl.
203c	suchý filtr	11,89	ker. dlažba	P10	-
204	schodiště - provozní	6,92	bet. prefabrik. + náter	P14	omyvatel. malba
205a	chodba - sauna	4,25	ker. dlažba	P11/C	obl. - dttto ker. dl.
205b	vřivka - sauna - 800kg	3,60	okrajová dlažba	P8	malba
206a	bar	14,98	ker. dlažba	P11/B	obl. - dttto ker. dl.
206b	zázemní baru	9,16	ker. dlažba	P11/B	ker. obl. v 2,5mm/m
206c	přífukový sklad baru	5,04	ker. dlažba	P11/B	omyvatel. malba
207	provozní chodba	17,46	ker. dlažba	P11/B	omyvatel. malba
208	provozní vřivka - 900kg	3,36	-	-	-

230a	letní bar	23,20	ker. dlažba	P17/B	obl. - dttto ker. dl.
230b	sklad potravin	15,43	ker. dlažba	P17/B	ker. obl. v 2,5mm/m
230c	sklad nápojů	3,89	ker. dlažba	P17/B	omyvatel. malba
230d	obaly	2,41	ker. dlažba	P17/B	omyvatel. malba
230e	chodba	4,65	ker. dlažba	P17/B	omyvatel. malba
230f	terasa baru	26,04	ker. dlažba	P18/B	nožné zdivo + hydrof. n.

LEGENDA MÍSTNOSTÍ

ČÍSLO	NÁZEV MÍSTNOSTI	PLOCHA	PODLAHA	STĚNY	PODHLÉDY
209a	plocha sportovní haly	374,01	ker. dlažba	P10/C	obl. - dttto ker. dl.
209b	sedací ochoz	104,80	ker. dlažba	P15/C	obl. - dttto ker. dl.
209c	prostor pod sedacím ochozem	94,50	bet. stěrka + náter	P3	obložení malba
209d	plavecký bazén se zídhou + žlábkem	638,00	ker. dlažba bazénová + ker. obl. bazénový	P16/C	miner. sklád. v 4,46m
209e	sedací lavice	14,12	ker. dlažba	P15/C	obl. - dttto ker. dl.
209f	sedací lavice	14,17	ker. dlažba	P15/C	obl. - dttto ker. dl.
210	parkoviště navigační plochy	9,88	ker. dlažba	P10/C	obl. - dttto ker. dl.
211	rozchodčí	20,21	ker. dlažba	P11/B	obl. - dttto ker. dl.
212a	trénér 1	10,07	ker. dlažba	P11/B	obl. - dttto ker. dl.
212b	trénér 2	10,07	ker. dlažba	P11/B	obl. - dttto ker. dl.
212c	trénér 3	10,07	ker. dlažba	P11/B	obl. - dttto ker. dl.
213	sklad plaveckých pomůcek	16,80	ker. dlažba	P11/B	obl. - dttto ker. dl.
214	uklidová komora	1,82	ker. dlažba	P11/B	obl. - dttto ker. dl.
215a	chodba	9,61	ker. dlažba	P11/B	obložení malba
215b	chodba	17,00	ker. dlažba	P11/B	obložení malba
216	schodiště	9,48	bet. prefabrik. + náter	P14	obložení malba
217	vřivka - 2000kg	6,67	-	-	-
218	šatna - mobilní sport - 10 skf.	19,38	ker. dlažba	P10/C	obl. - dttto ker. dl.
219	WC - mobilní sportovní	4,84	ker. dlažba	P11/C	obl. - dttto ker. dl.
220a	umývárna - sportovní	9,78	ker. dlažba	P10/C	obl. - dttto ker. dl.
220b	sprchy - sportovní	6,38	ker. dlažba	P10/C	obl. - dttto ker. dl.
220c	WC - sportovní	2,88	ker. dlažba	P11/C	obl. - dttto ker. dl.
221a	umývárna - sportovní	9,58	ker. dlažba	P10/C	obl. - dttto ker. dl.
221b	sprchy - sportovní	6,12	ker. dlažba	P10/C	obl. - dttto ker. dl.
221c	WC - sportovní	3,32	ker. dlažba	P11/C	obl. - dttto ker. dl.
222	šatna - sport - 84 skf.	76,29	ker. dlažba	P10/C	obl. - dttto ker. dl.
223	zimní zahrada	7,70	ker. dlažba	P10/C	obl. - dttto ker. dl.

230a	letní bar	23,20	ker. dlažba	P17/B	obl. - dttto ker. dl.
230b	sklad potravin	15,43	ker. dlažba	P17/B	ker. obl. v 2,5mm/m
230c	sklad nápojů	3,89	ker. dlažba	P17/B	omyvatel. malba
230d	obaly	2,41	ker. dlažba	P17/B	omyvatel. malba
230e	chodba	4,65	ker. dlažba	P17/B	omyvatel. malba
230f	terasa baru	26,04	ker. dlažba	P18/B	nožné zdivo + hydrof. n.

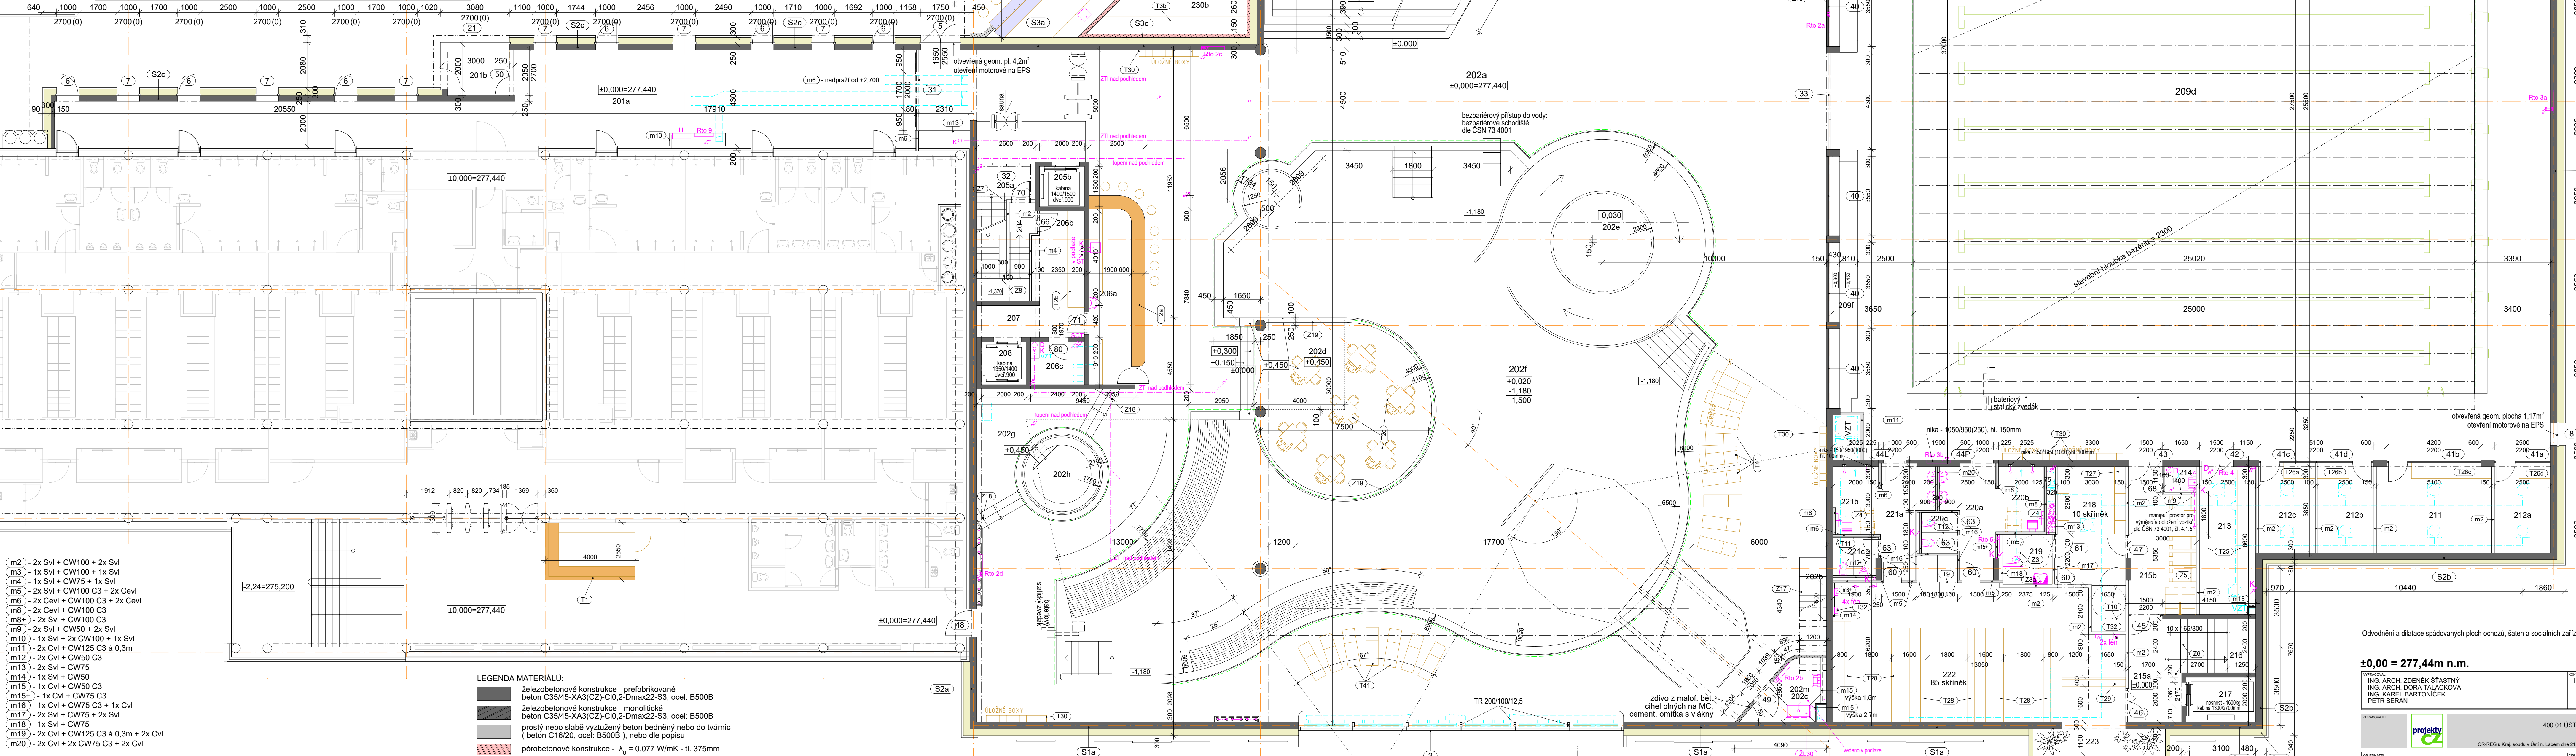

m2	- 2x Svl + CW100 + 2x Svl
m3	- 1x Svl + CW100 + 1x Svl
m4	- 1x Svl + CW75 + 1x Svl
m5	- 2x Svl + CW100 C3 + 2x Cevl
m6	- 2x Cevl + CW100 C3 + 2x Cevl
m8	- 2x Cevl + CW100 C3
m8a	- 2x Svl + CW100 C3
m9	- 2x Svl + CW50 + 2x Svl
m10	- 1x Svl + 2x CW100 + 1x Svl
m11	- 2x Cvl + CW125 C3 a 0,3m
m12	- 2x Cvl + CW50 C3
m13	- 2x Svl + CW75
m14	- 1x Svl + CW50
m15	- 1x Cvl + CW50 C3
m15a	- 1x Cvl + CW75 C3
m16	- 1x Cvl + CW75 C3 + 1x Cvl
m17	- 2x Svl + CW75 + 2x Svl
m18	- 1x Svl + CW75
m19	- 2x Cvl + CW125 C3 a 0,3m + 2x Cvl
m20	- 2x Cvl + 2x CW75 C3 + 2x Cvl

LEGENDA MONTOVANÝCH KONSTRUKCÍ: - výška pro podkonstrukci i opláštění v 201a-3,3m, 202-209-5,18m, 211-223 - 3,15m
 - nosný rastr - plechové (FeZn) systémové profily, vyjmenované s korozní tloušťkou C3
 Svl - sádrovláknitá deska, objem. hm. 1150/650kg/m³, pevnost po 24h. uložení ve vodě < 2%, pokud není určeno - tl. 12,5mm
 Cvl - cementovláknitá deska, objem. hm. 1000kg/m³, pevnost v ohybu > 6,0 N/mm², pokud není určeno - tl. 12,5mm
 - stupeň kvality povrchu - standard Q2, vyjmenované prostory Q3 - 202a, 209a, 222
 - stěrka hydroizolace - systémová stěrka dle výrobce desek včetně doplňků - místn. č. 220a+b, 221a+b,
 - detaily a technické provedení - viz dostupná technická dokumentace výrobce desek a konstrukcí

LEGENDA MATERIÁLŮ:	železobetonové konstrukce - prefabrikované
	beton C35/45-XA3(CZ)-C10,2-Dmax22-S3, ocel: B500B
	železobetonové konstrukce - monolitické
	beton C35/45-XA3(CZ)-C10,2-Dmax22-S3, ocel: B500B
	průstý nebo slabě vyztužený beton bedněný nebo do tvárnice (beton C16/20, ocel: B500B), nebo dle popisu
	pórobetonové konstrukce - $\lambda_D = 0,077$ W/mK - tl. 375mm
	pórobetonové konstrukce - $\lambda_D = 0,116$ W/mK - tl. 250, 150mm
	tepelná izol. vrstva - specifikace viz skladby stěn, střeš a podlah
	systém. montov. konstr. - sádrovláknité desky a plech. profily
	systém. montov. konstr. - cementovlákn. desky a antikor. pl. profily
	hydroizolační vrstvy - specifikace viz skladby stěn, střeš a podlah

Osvědčení o dilatace spádovaných ploch ochozů, šaten a sociálních zařízení viz. v č. D.1.1.7a

±0,00 = 277,44m n.m.

PROJEKTANT: ING. ARCH. ZDENĚK ŠTÁSTNÝ ING. ARCH. DOROTA TALACKOVÁ ING. KAREL BARTOŇ PĚTR BERAN	
PROJEKTANT: SNEO a.s., Nad Alejí 1876/2, 162 00 Praha 6 DOSTAVBA SPORTOVNĚ REKREAČNÍHO AREálu PLETYŇKA, PRAHA 6	
PROJEKTANT: SO 02 - vlastní objekt D.1.1. ARCHITECTONICKÉ A STAVEBNÍ TECHNICKÉ ŘEŠENÍ	PROJEKTANT: SO 02 - vlastní objekt D.1.1. ARCHITECTONICKÉ A STAVEBNÍ TECHNICKÉ ŘEŠENÍ	PROJEKTANT: SO 02 - vlastní objekt D.1.1. ARCHITECTONICKÉ A STAVEBNÍ TECHNICKÉ ŘEŠENÍ	PROJEKTANT: SO 02 - vlastní objekt D.1.1. ARCHITECTONICKÉ A STAVEBNÍ TECHNICKÉ ŘEŠENÍ
PROJEKTANT: 2. nadzemní podlaží bazénové haly + zázemí sportovců	