

LEGENDA MÍSTNOSTÍ

ČÍSLO	NÁZEV MÍSTNOSTI	PLOCHA	PODLAHA	STĚNY	PODHLÉDY
301	schodiště	15,99	ker. dlažba	P22/C	keram. obl./malba
302	výťah - sauna - 630kg	3,60	-	malba	miner. sklád. v.2,7m
303a	hala	112,61	ker. dlažba	P24/B	keram. obl./malba
303b	Kneippův chodník	13,44	nerezová atyp. vana	malba	miner. sklád. v.2,7m
304	recepce	11,11	ker. dlažba	P24/B	malba
305a	odpočinková místnost 1	41,66	vinylové dilce zámkové	P23	otlínová malba
305b	odpočinková místnost 2	47,32	vinylové dilce zámkové	P23	otlínová malba
306a	soc. zařízení - umýrna	5,77	ker. dlažba	P24/B	keram. obl./malba
306b	soc. zařízení - WC muži	3,82	ker. dlažba	P24/B	keram. obl./malba
306c	soc. zařízení - WC ženy	1,60	ker. dlažba	P24/B	keram. obl./malba
307	uklidovací komora	4,84	ker. dlažba	P24/B	keram. obl./malba
308	sušárna + sklad	12,42	ker. dlažba	P24/B	omyvatel. malba
309a	sprchy 1	6,01	ker. di. mozaika velká	P25/B	keram. oklad
309b	sprchy 2	6,50	ker. di. mozaika velká	P25/B	keram. oklad
309c	ochlazená - ledopád + vědra	15,37	ker. di. mozaika velká	P25/B	keram. oklad
310	saunová kabina + sprchy	34,85	ker. di. mozaika velká	P25/B	keram. oklad
311a	saunová kabina - 55°	12,90	ker. dlažba	P26/B	palubkový oklad
311b	saunová kabina - 100°	19,27	ker. dlažba	P26/B	palubkový oklad
311c	saunová kabina - solná	19,27	ker. dlažba	P26/B	palubkový oklad
311d	saunová kabina - aroma	12,90	ker. dlažba	P26/B	palubkový oklad
312	chodba	2,77	bet. stěrka + náter	P24/B	omyvatel. malba
313	provozní výťah - 630kg	3,88	-	malba	miner. sklád. v.2,7m
314	sklad čistého prádla	7,25	ker. dlažba	P24/B	omyvatel. malba
315a	terasa	48,66	ker. terasová dlažba 120mm	P31	paraván - keramické profily cementové, deska do terdy na ocel. k. cca 600/600
315b	schodiště	5,68	bet. schodiště protiskl.	P30	-

LEGENDA MÍSTNOSTÍ



ČÍSLO	NÁZEV MÍSTNOSTI	PLOCHA	PODLAHA	STĚNY	PODHLÉDY
320a	strojovna VZT - bazény	2020,63	systém podl. dlíc z 2x sádrov. tl.12,5 + náter	malba/sendvič panel	TR plech, sv.v.4,9m
320b	strojovna VZT - sport. klub	28,05	-	SDK / malba	2x Svč tl. 12,5mm
320c	strojovna VZT - sport. šaten	28,05	-	SDK / malba	kotveno přímo do TR
320d	strojovna VZT - zázemí baru	25,07	-	SDK / malba	sv.v.4,85m
320e	strojovna VZT - technol. 1np	41,04	-	SDK / malba	-
321	strojovna FVE	32,06	bet. stěrka + náter	P28	malba
322	chodba	9,13	bet. stěrka + náter	P28	otlínová malba
323	výťah - 2000kg	6,67	-	malba	malba
324	schodiště	9,48	bet. prefabrik. + náter	P14	otlínová malba
325a	chodba	35,85	bet. stěrka + náter	P28	otlínová malba
325b	rampa	6,89	bet. stěrka + náter	P29	otlínová malba
325c	vyhrazená zařízení PO	6,88	bet. stěrka + náter	P28	otlínová malba
325d	naftové hospodářství	3,82	bet. stěrka + náter	P28a	otlínová malba

Součástí dodávky motorogenerátoru je návrh, dodávka a montáž:


- doprava
- osazení motorogenerátoru na určené místo včetně montáže a demontáže konstrukcí potřebných pro jeho osazení
- palivového hospodářství se zásobou na 12hodin (vestavěná nádrž v bloku motorogenerátoru)
- zařízení pro bezpečné doplňování paliva z m.č. 325d
- řídicí systém v provedení s automatikou startu s automat. přepínáním napájení ze sítě / generátoru
- propojení motorogenerátoru s RPO a provozním zařízením

Specifikace odtokových prvků v prostorech sauny:

- liniový odtokový žlab z nerezové oceli k zabudování do plochy. Pláskované příruby pro napojení hydroizol. š. 50mm, 2x PP vodorovný odtok DN50 s kulovým kloubem na odtoku a výjimečnou zápachovou uzávěrkou. Kapacita odtoku 1,4 l/s. Výškové stavitelné zvukově izolované montážní nožičky. Kryt žlabu z nerezové oceli 1.4301 s nerezovým rámečkem pro nalepení keramické dlažby, třída zatížení K3 (300kg).
- Pohledové rozměry 2000/40mm - 2ks, 1600/40mm - 3ks
- 8ks - vpust s ležatým odtokem DN50 s min. hydraulickou kapacitou odtoku 0,6 l/s a výjimečnou zápach. uz.
- 3 výškové stavitelné zvukově izol. montážní prvky, izol. souprava s textilií nakaširovanou fólií na stěrku, iz., nástavec s rámečkem z nerez. oceli 145x145mm s mřížkou 138x138mm pro nalepení ker. dlažby, třída zatížení K3 (300kg).
- zápachové uzávěry fungující i bez vody v zápachové uzávěrci, bez nutnosti doplňování vody

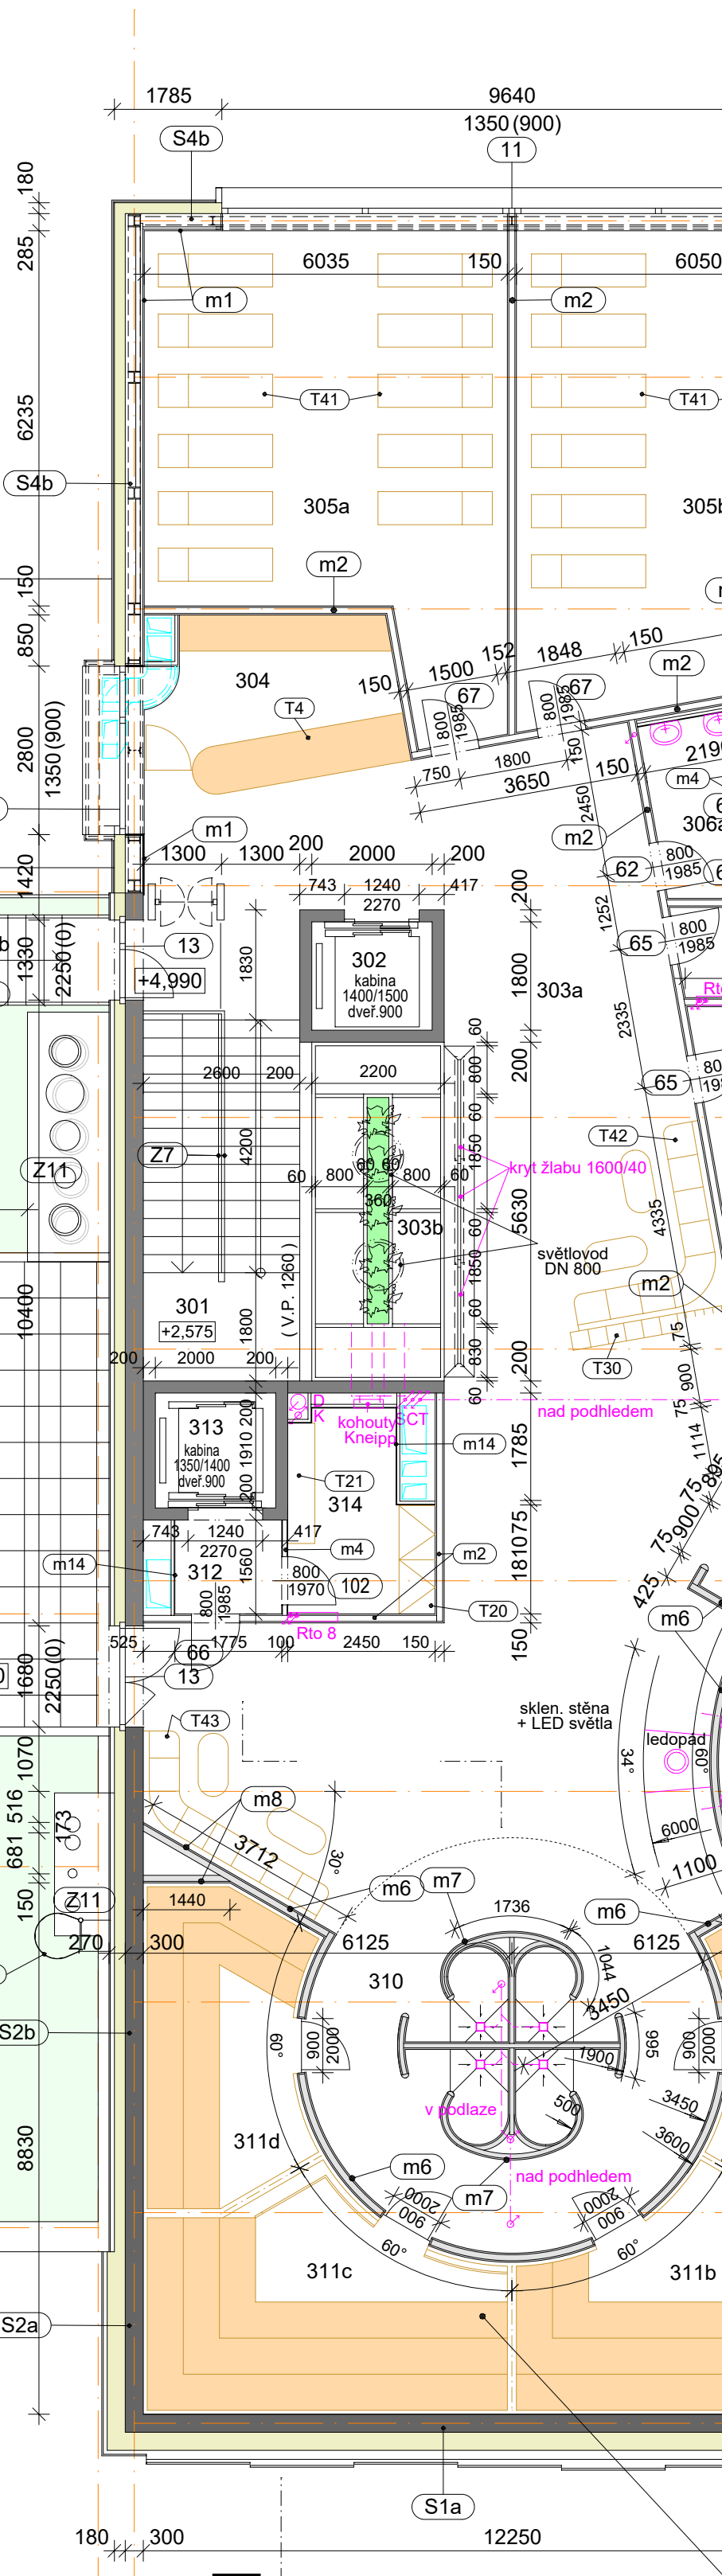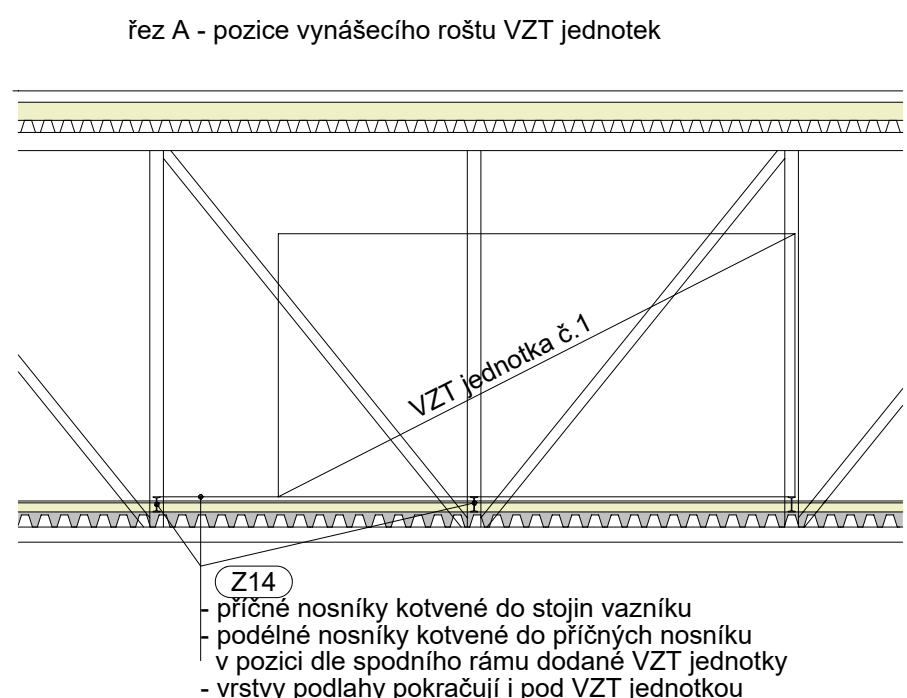

strop, obklad, mezipříčky, tep. izolace, dveře a vybavení saunových kabin viz technologie wellness

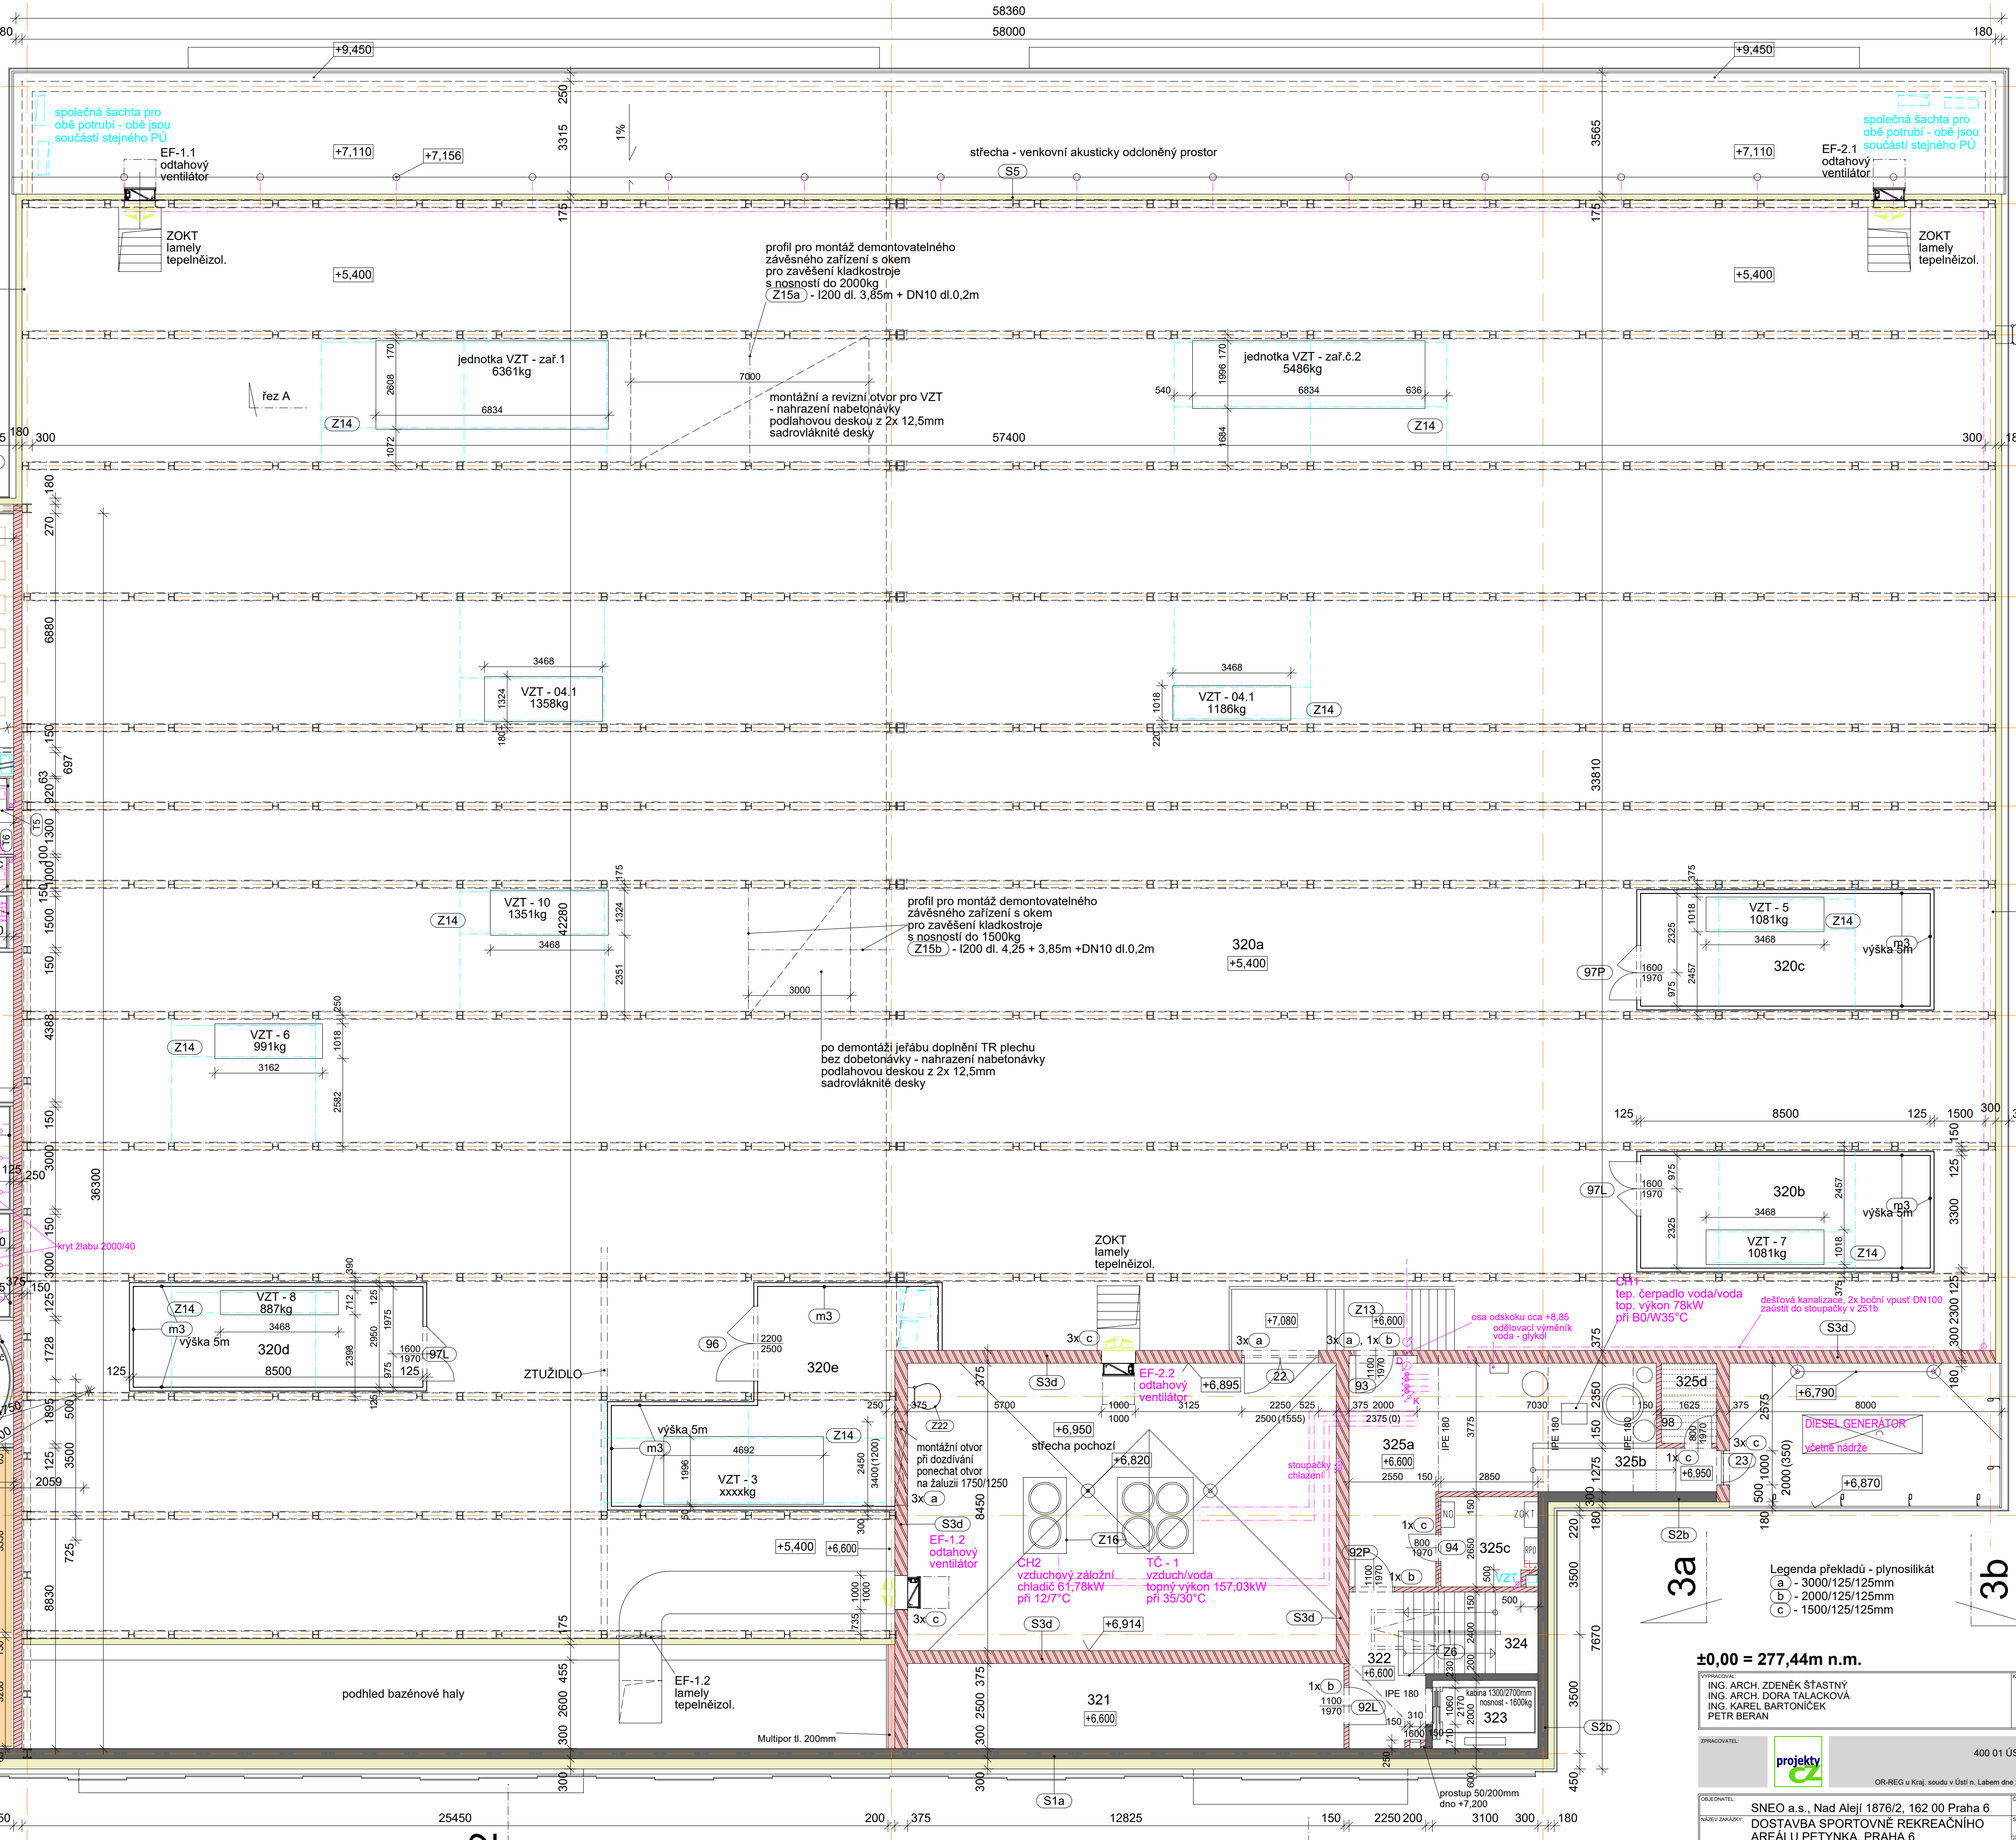

Legenda překladů - plynosklátek
(a) - 3000/125/125mm
(b) - 2000/125/125mm
(c) - 1500/125/125mm

±0,00 = 277,44m n.m.

<p>VYPRACOVANÝ: ING. ARCH. ZDENĚK ŠTÁTNÝ ING. ARCH. DORA TALACKOVÁ ING. KAREL BARTOŇ PĚTR BERAN</p>	<p>PROJEKTY CZ, s.r.o. 400 01 ÚSTÍ NAD LABEM, ul. HRADSKÉHO tel.: +420 475 211 182 e-mail: info@projekty.cz OR: RES v Koj. soudu v Ústí n. Labem dne 21.3.2008, oddíl C, vložka 37156, 37157, 37158, 38319,</p>
---	---