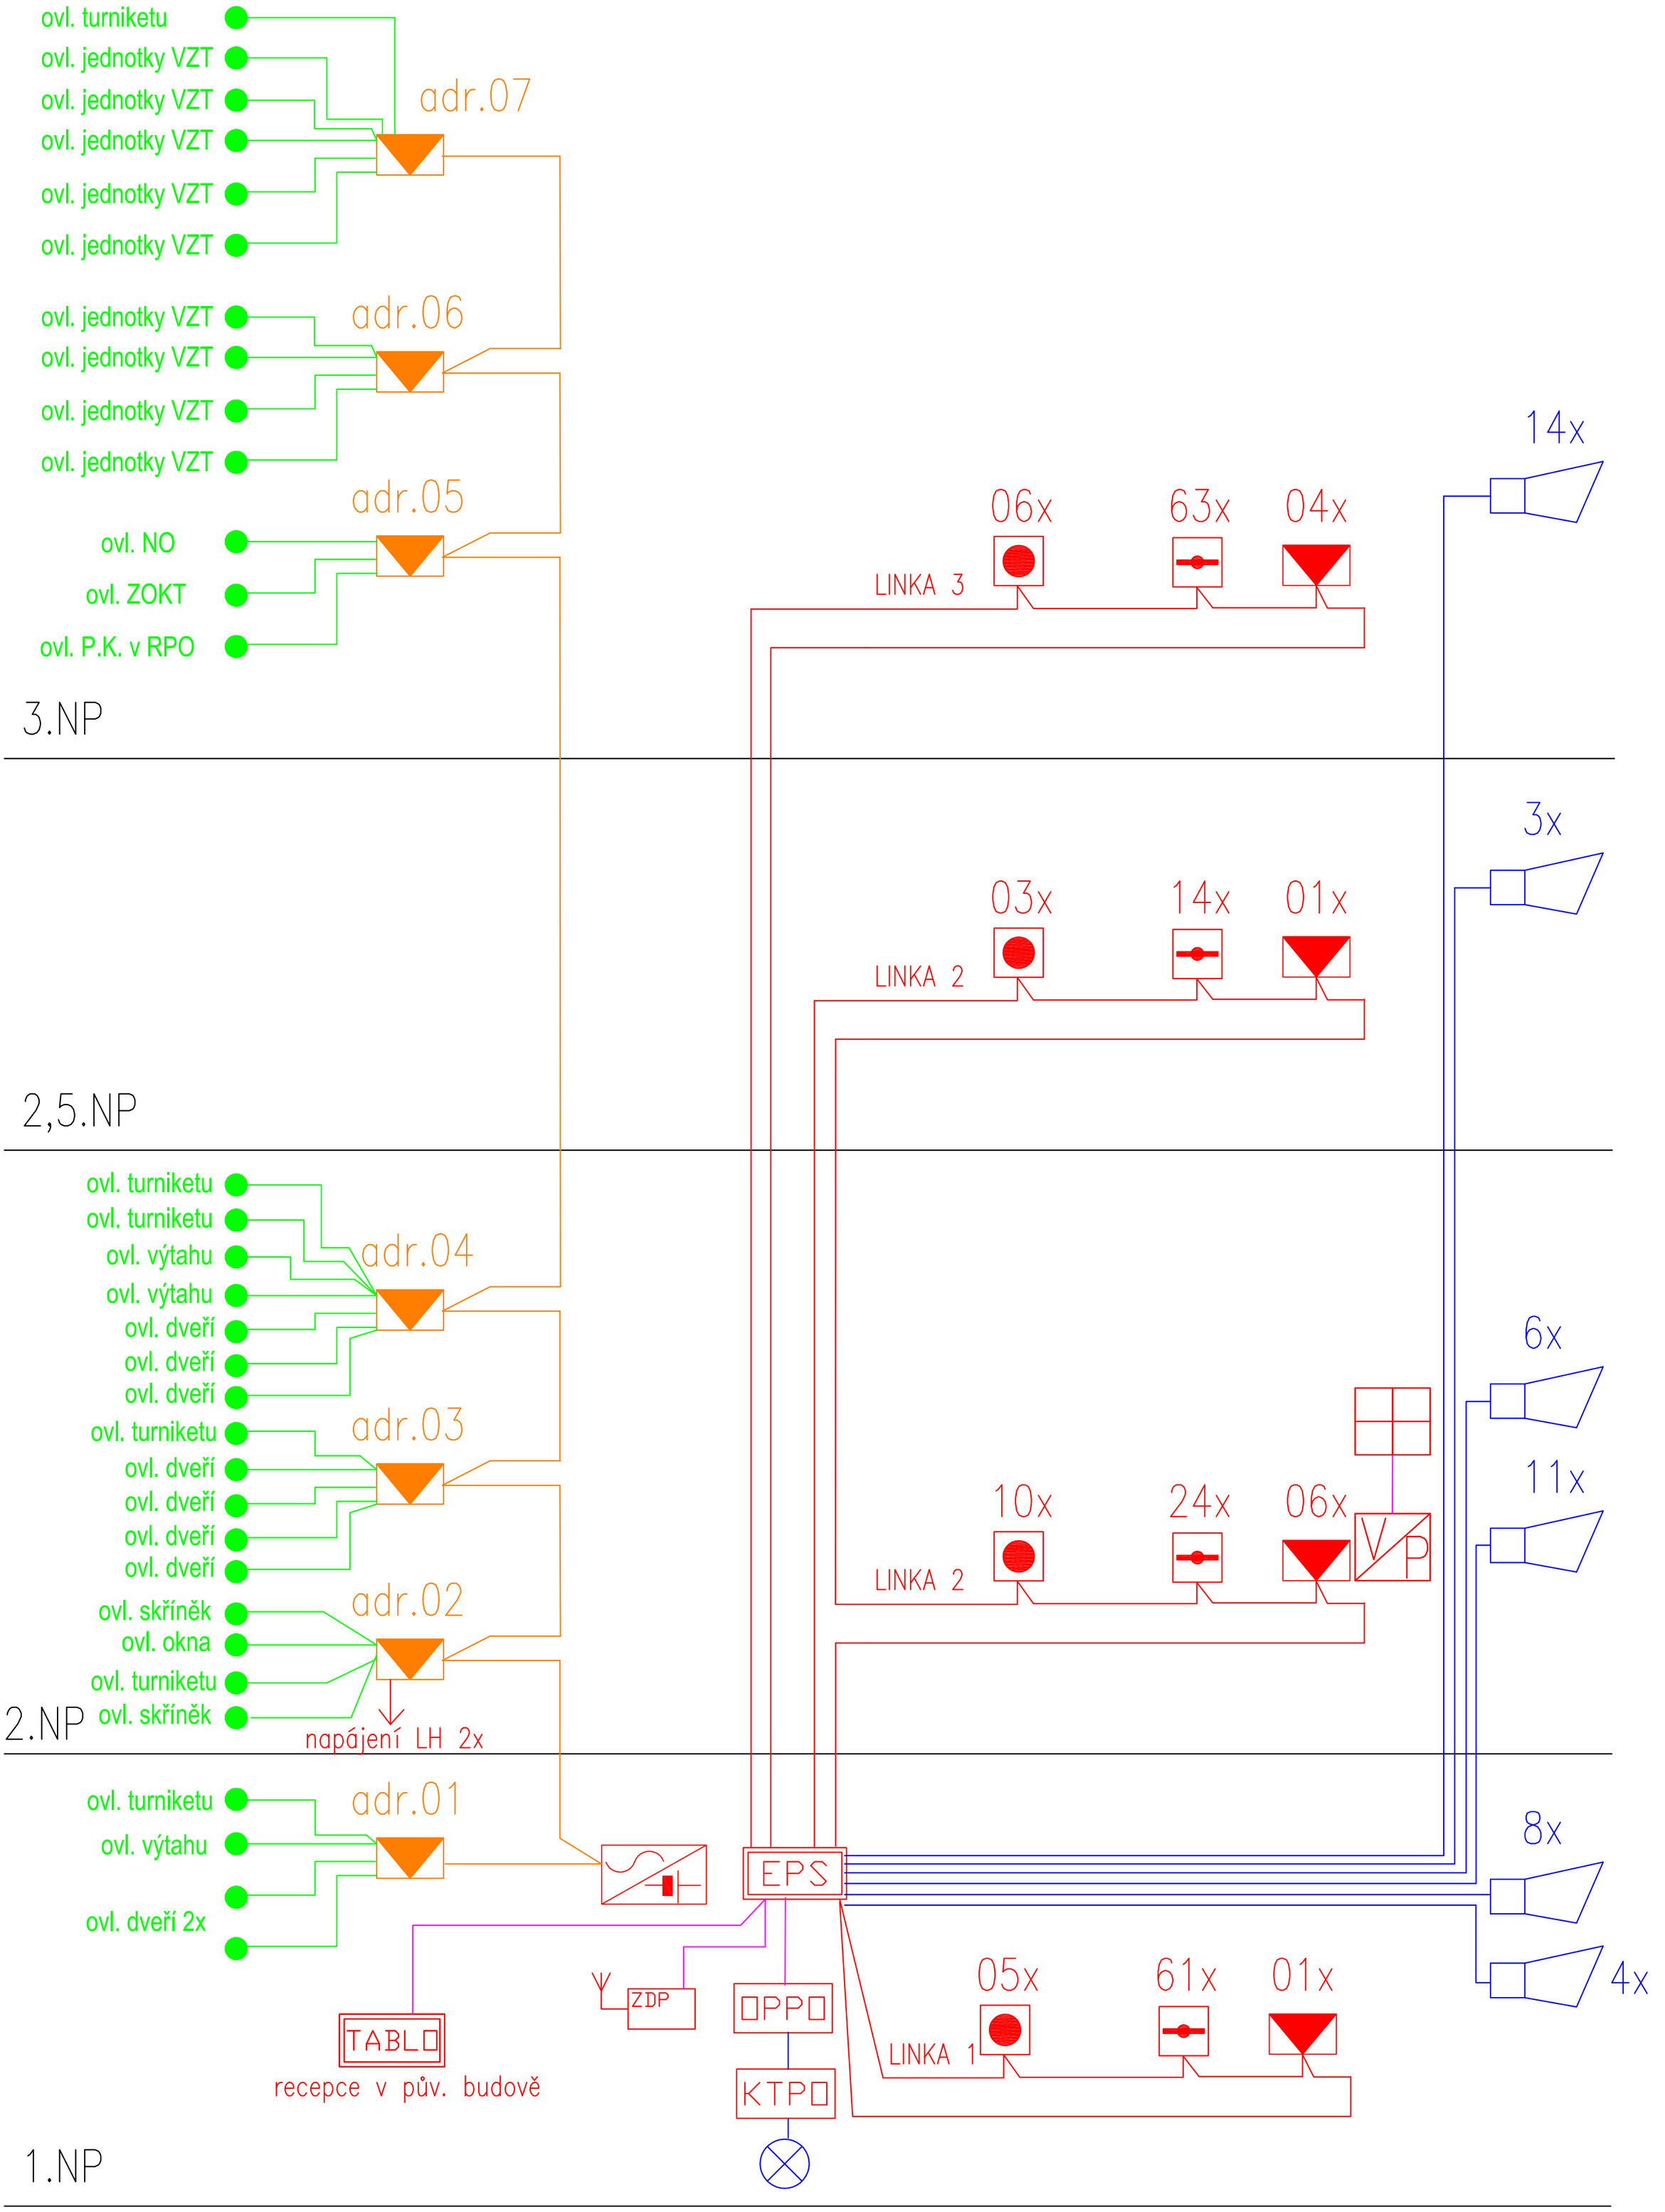

VYPRACOVAL: Pavel Šnobl, ing.Tomáš Rosenkranc	ERCÉ technika s.r.o. Masarykova 239/153, 400 xx Ústí n.L. Zapsáno v obchodním rejstříku vedeném Krajským soudem v Ústí n.L., oddíl C, vložka 34xx4 IČ: 02832721 DIČ: CZ02832721	KONTROLOVAL: ing.Tomáš Rosenkranc

ZPRACOVATEL:

PROJEKTY CZ, s.r.o.
400 xx ÚSTÍ NAD LABEM, ul. HRADIŠTĚ 96/8
tel.: +420 475 211 782
e-mail: info@projekty-cz.eu
OR-REG u Kraj. soudu v Ústí n. Labem dne 21.3.2009, oddíl C, vložka 27 130, IČ: 286 93 213

OBJEDNATEL: SNEO a.s., Nad Alejí 1876/2, 162 00 Praha 6	ČÍSLO ZAKÁZKY: 410-250107	ČÍSLO VÝTISKU:
NÁZEV ZAKÁZKY: DOSTAVBA SPORTOVNĚ REKREAČNÍHO AREÁLU PETYNKA, PRAHA 6	STUPEŇ: DPS	
ČÁST: SO 02 - krytý bazén D.3c - elektrická požární signalizace	OBJEKT: -	
	DATUM: 6/2025	
VÝKRES: BLOKOVÉ SCHÉMA	MĚŘÍTKO:	ČÍSLO VÝKRESU: D.3c - BL/1