




pohled jižní

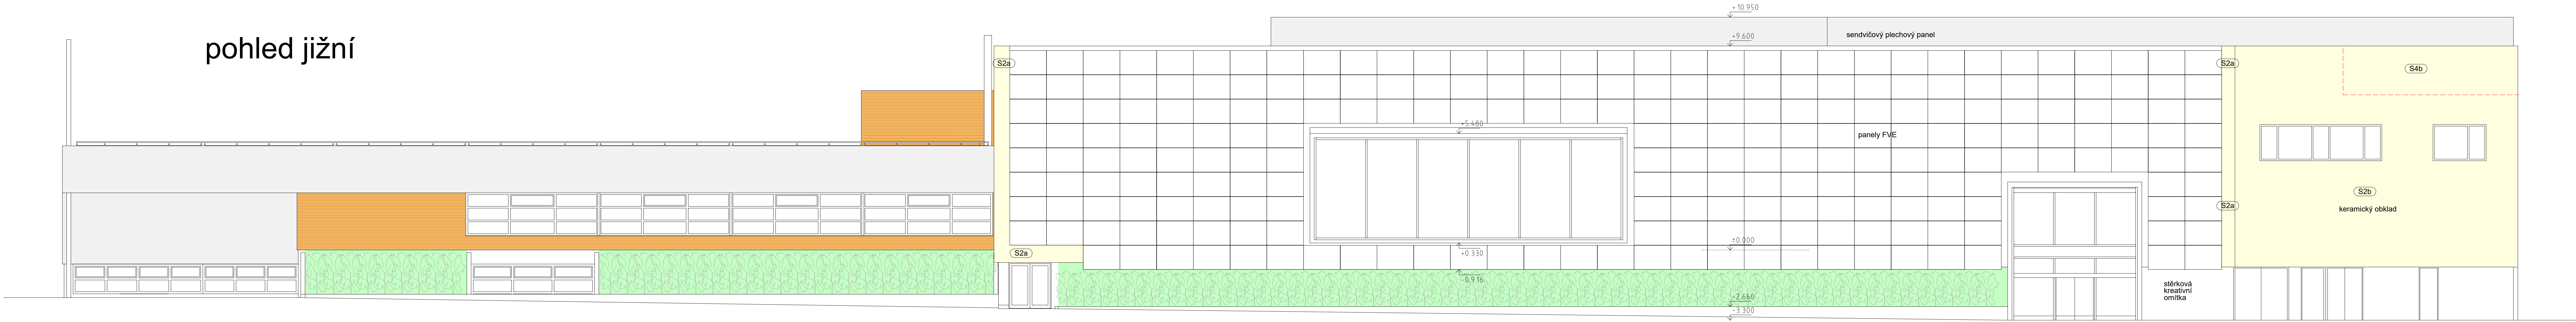


pohled severní

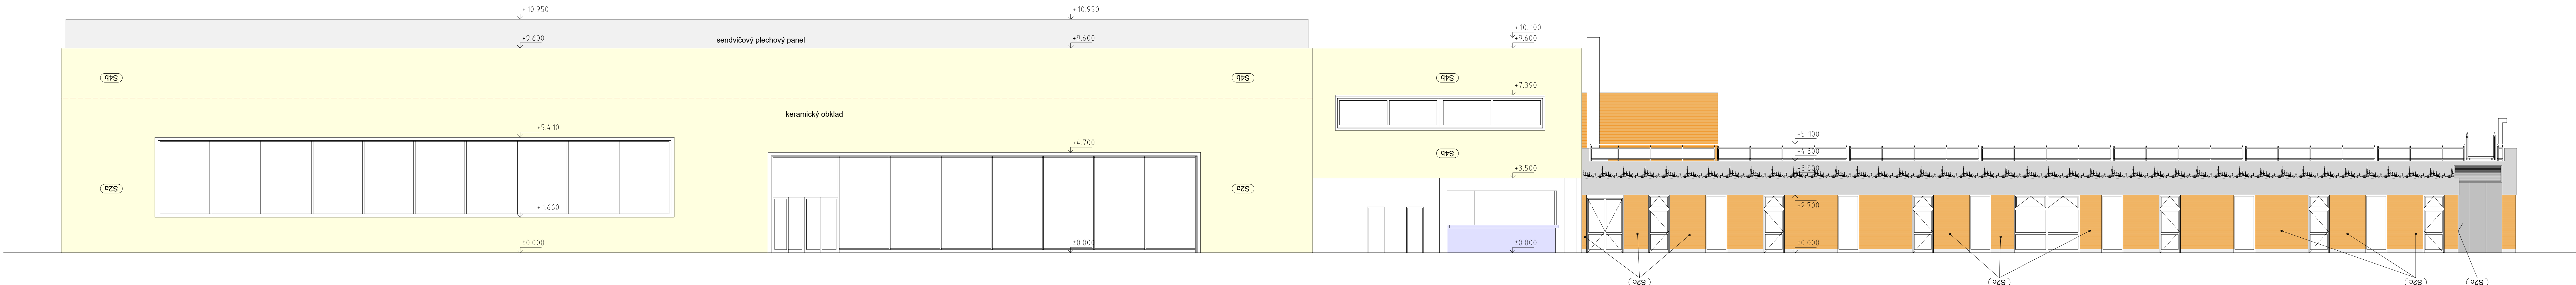

řezopohled západní

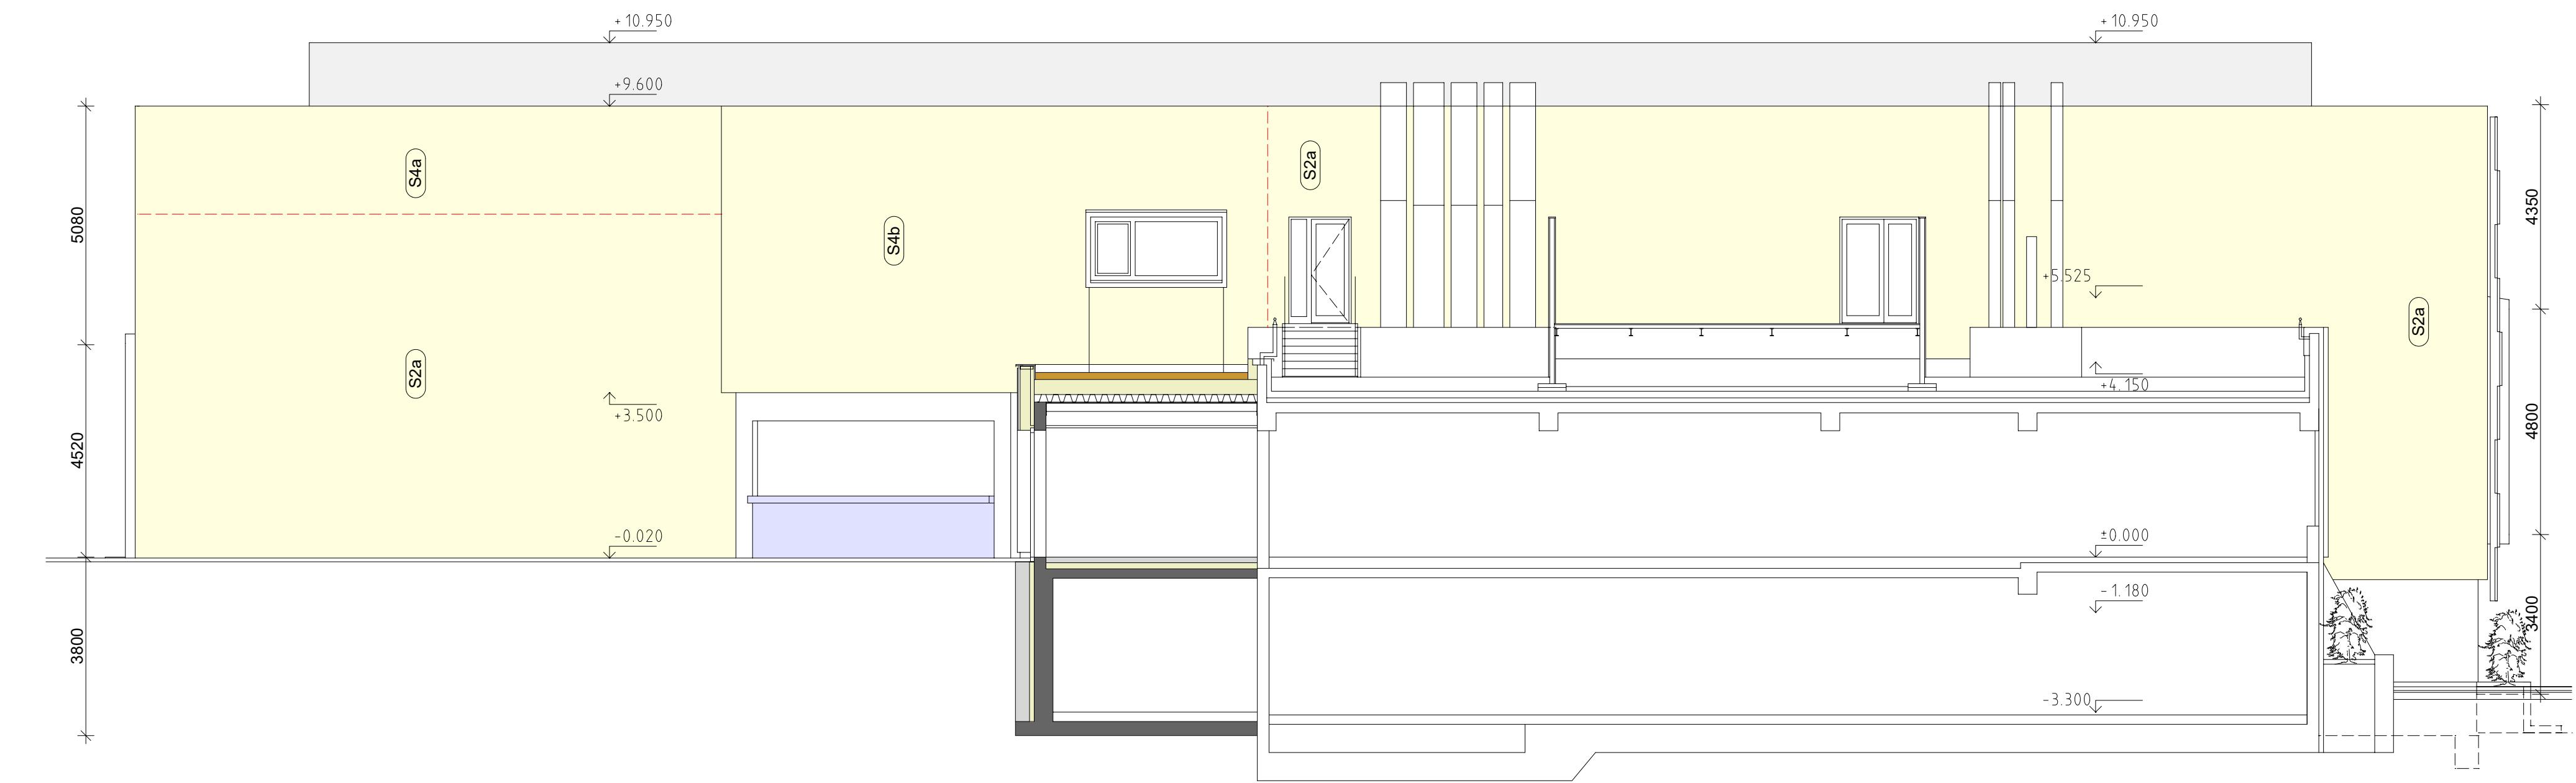

pohled východní

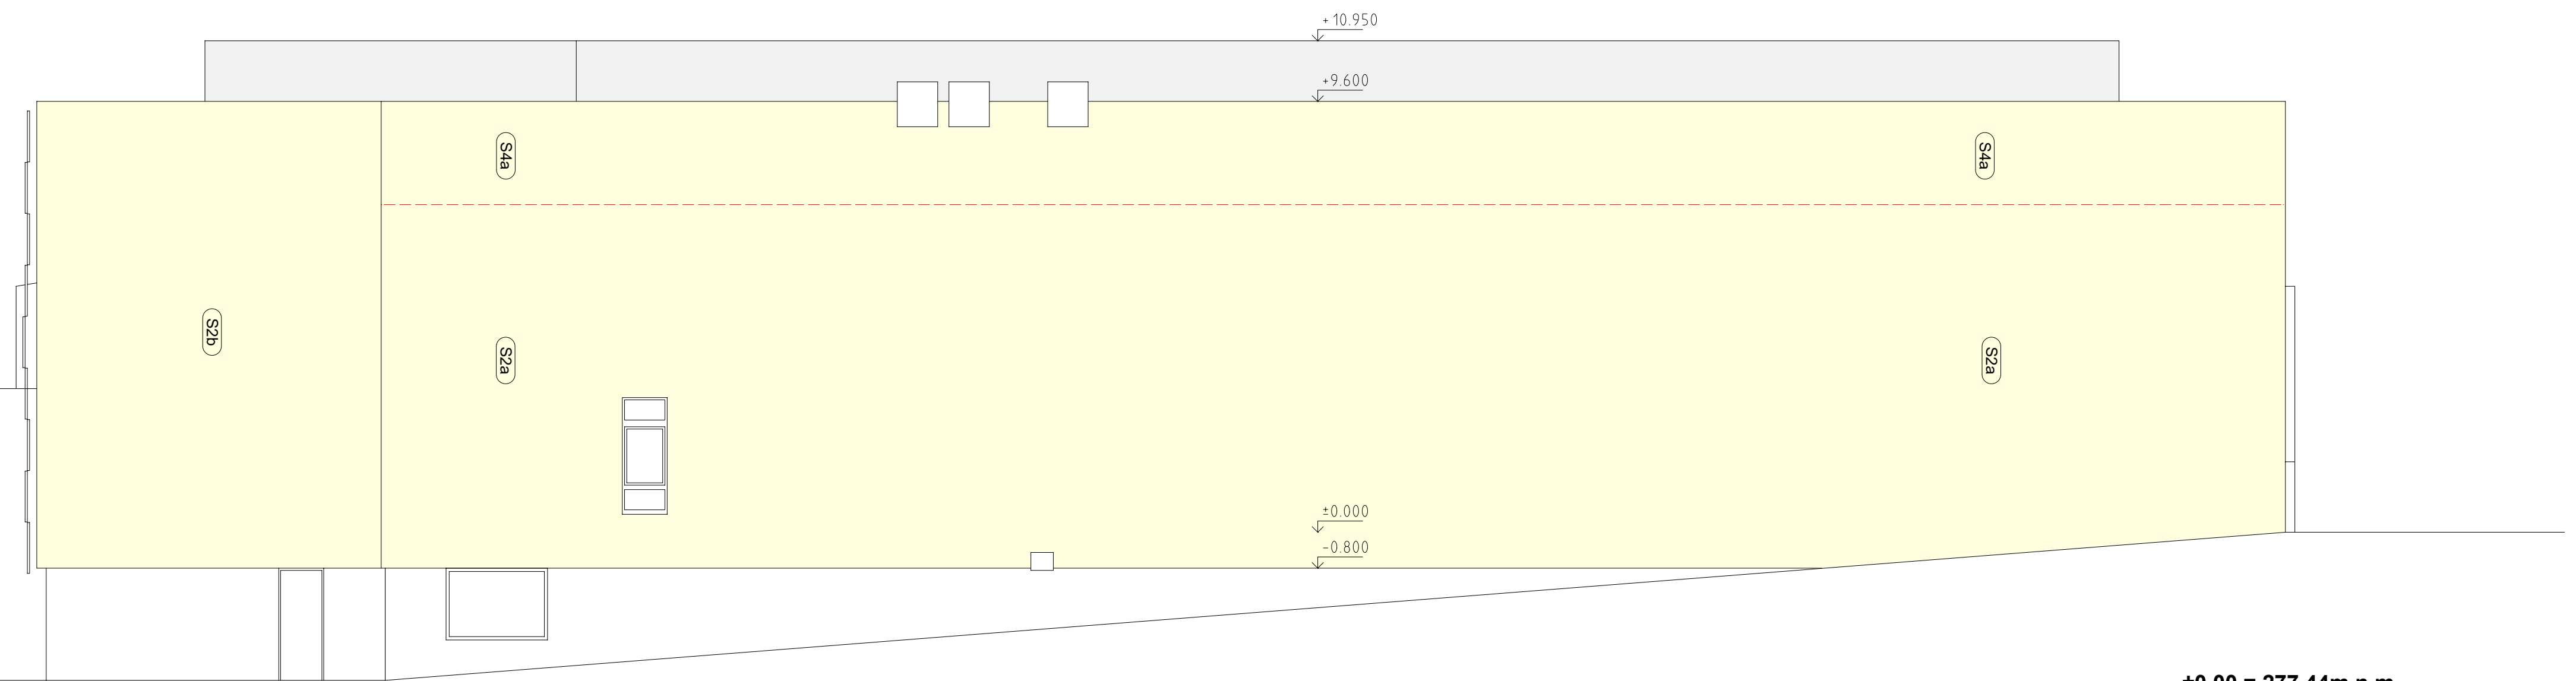

PROJEKTOVATEL ING. ARCH. ZDENĚK ŠTÁSTNÝ ING. ARCH. DORÁ TALÁČKOVÁ ING. KAREL BARTONÍČEK PETR BEJAN		KONTAKTOVATEL ING. ARCH. ZDENĚK ŠTÁSTNÝ	
SPRÁVCE STAVBY SNEO a.s., Nad Alejí 1876/2, 162 00 Praha 6		PROJEKTY CZ, s.r.o. 400 01 ÚSTÍ NAD LABEM, ul. HRADISTĚ 98/8 tel.: +420 475 211 762 e-mail: info@projekty-cz.eu OR-PREG a Koj, součást Ústí n. Labem č. 21 3.3000, odděl. C, váhová 27.161, IČ: 269 85 213	
NÁZEV ZADÁNÍ DOSTAVBA SPORTOVNĚ REKREAČNÍHO AREÁLU PETÝNKA, PRAHA 6		DPS	
SO 02 - vlastní objekt		5/2025	
D.1.1. ARCHITEKTONICKÉ A STAVEBNÉ TECHNICKÉ ŘEŠENÍ		1 : 100	
POHLEDY		D.1.1.12	