


LEGENDA PILOT

- A1 - ŽELEZOBETONOVÁ PILOTA PRŮMĚR 600 MM, DL. 8 M, VÝZTUŽ B500b, 8 x PR. 18 MM S TRMINKY PR. 10 MM PO 400 MM, CELKEM 142 KS
A2 - ŽELEZOBETONOVÁ PILOTA PRŮMĚR 1000 MM, DL. 8 M, VÝZTUŽ B500b, 10 x PR. 20 MM S TRMINKY PR. 10 MM PO 400 MM, CELKEM 43 KS
A3 - ŽELEZOBETONOVÁ PILOTA PRŮMĚR 600 MM, DL. 12 M, VÝZTUŽ B500b, 8 x PR. 18 MM S TRMINKY PR. 10 MM PO 400 MM, CELKEM 49 KS
A4 - ŽELEZOBETONOVÁ PILOTA PRŮMĚR 1000 MM, DL. 12 M, VÝZTUŽ B500b, 10 x PR. 20 MM S TRMINKY PR. 10 MM PO 400 MM, CELKEM 11 KS

LEGENDA

- STÁVAJÍCÍ OBJEKT ŠATEN
- ZÁKLADOVÝ PÁS Š.700, V. 900 MM, Z PROSTÉHO BETONU TRIDY C16/20
- DILATAČNÍ SPÁRA, OSAŽENA PVC-P PÁSEM TYPU D, PO CELÉ DÉLCE DILATAČNÍ SPÁRY
- SMRŠŤOVACÍ PRUH, POKRÁČLIVE I VE STĚNÁCH, OSAŽENO KŘÍŽOVÝM TĚSNÍČNÍM PLECHEM
- ZÁKLADOVÝ PÁS Z PROSTÉHO NEBO SLABĚ VÝZTUŽENÉHO BETONU BEDNĚNÉHO NEBO DO TVÁRNÍK (BETON C16/20, OČEL: B500b), NEBO DLE POPISU

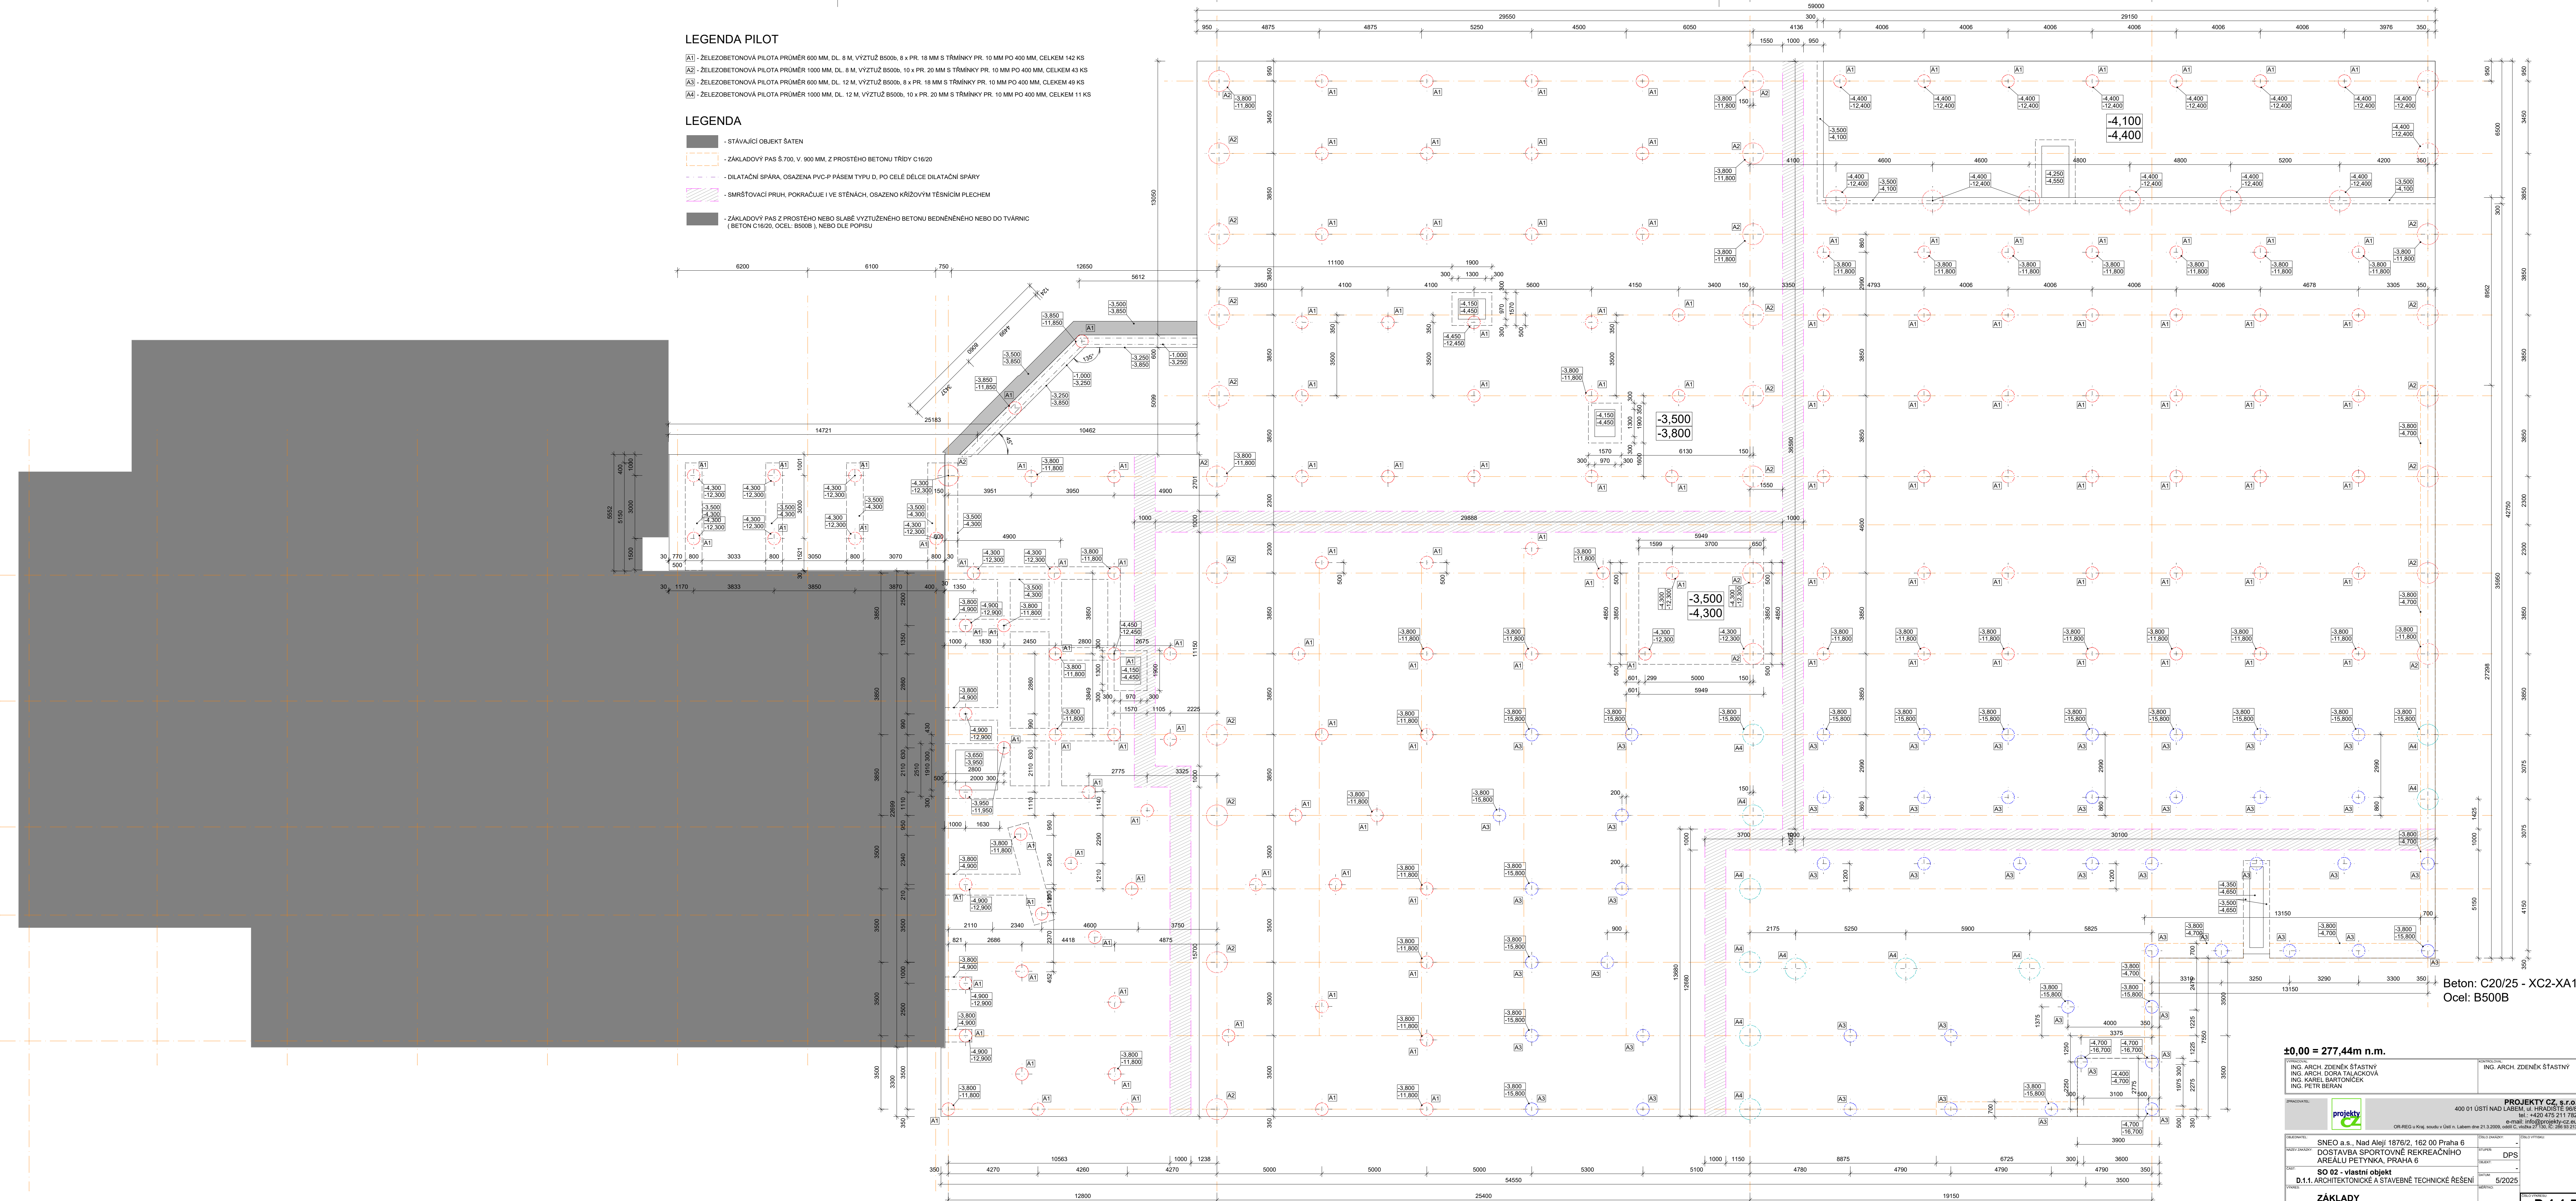

Beton: C20/25 - XC2-XA1
Ocel: B500B

±0,00 = 277,44m n.m.

VYPRACOVATEL ING. ARCH. ZDENĚK ŠTÁŠŤNÝ ING. ARCH. DORA TALACKOVÁ ING. KAREL BARTONČEK ING. PETR BERAN		DOKUMENTACE ING. ARCH. ZDENĚK ŠTÁŠŤNÝ	
PROJEKTANT SNEO a.s., Nad Alejí 1876/2, 162 00 Praha 6		PROJEKTY CZ, s.r.o. 400 01 USTÍ NAD LABEM, ul. HRADISTĚ 608 tel.: +420 475 211 182 e-mail: info@projekty.cz, au	
OBJEKT DOSTAVBA SPORTOVNĚ REKREAČNÍHO AREÁLU PĚTÝNKA, PRAHA 6		DPS	
D.1.1. ARCHITECTONICKÉ A STAVEBNÍ TECHNICKÉ ŘEŠENÍ		5/2025	
ZÁKLADY		D.1.1.5	