


LEGENDA MÍSTNOSTÍ					
ČÍSLO	NÁZEV MÍSTNOSTI	PLOCHA	PODLAHA	STĚNY	PODHLAVY
320a	strojná VZT - bazén	2064,90	bet. stěrika + nádr.	malba/seničv. + panel	TR, plech, sv. 5 x 5
320b	strojná VZT - sportovní	28,05	bet. stěrika + nádr.	SDK / malba	SDK kamenn., sv. 4 x 4
320c	strojná VZT - sport. šaten	28,05	bet. stěrika + nádr.	SDK / malba	SDK kamenn., sv. 4 x 4
320d	strojná VZT - zářezku baru	25,07	bet. stěrika + nádr.	SDK / malba	SDK kamenn., sv. 4 x 4
321	strojná FVE	32,00	bet. stěrika + nádr.	malba	TR, plech, sv. 2 x 2,45 m
322	chodba	8,56	bet. stěrika + nádr.	občrtná malba	TR, plech, sv. 2 x 2,45 m
323	výtah	5,40	ker. dlažba	malba	malba
324	schodiště	9,48		občrtná malba	TR, plech, sv. 2,454 m
325a	chodba	36,48	bet. stěrika + nádr.	občrtná malba	TR, plech, sv. 2 x 2,45 m
325b	rampa	6,80	bet. stěrika + nádr.	občrtná malba	TR, plech, sv. 2,452 m
325c	vyhraněná zařízení PO	7,70	bet. stěrika + nádr.	občrtná malba	TR, plech, sv. 2 x 2,45 m
325e	notové hudební nástroje	3,94	plech. profily + vana	občrtná malba	TR, plech, sv. 2,10 m


## LEGENDA ZNAČEK

<b>CBZ</b>	CENTRÁLNA BATERIOVÝ ZDROJ	
<b>EPS</b>	POŽIARNY ÚSEK STREŠEN EPS	
<b>KTPD</b>	KLÚČOVÝ TREZOR	
<b>OPPO</b>	OBŠLUŽNÉ PÓLE PO	
<b>TABLO</b>	OBŠLUŽNÉ PÓLE PO	
<b>ZD</b>	ÚSTREDNÁ ELEKTROCKÉ POŽIARNY SIGNALIZACE	
<b>OP</b>	ZAŘÍZENÍ KLOUVÉHO PŘENOSU	
<b>⊗</b>	ZABĚSKOVÝ MAJAK	
<b>■</b>	TLAČKOVÝ HLÁSIC	
	AKUSTICKÉ POPRACHOVÉ ZAŘÍZENÍ	
<b>TS</b>	TLAČKOVÝ TOTAL STOP	
<b>CS</b>	TLAČKOVÝ CENTRAL STOP	
<b>FVE</b>	STUP TLAČKOVÝ FIVE	
	KOUROVÝ HLÁSIC EPS	

CENTRÁLNÍ BATEROVÝ ZDROJ  
 POŽÁRNÍ ÚSEK STŘEŽEN EPS  
 KLÍČOVÝ TREZOR PO  
 OBSLUŽNÉ POLE PO  
 OBSLUŽNÉ POLE PO  
 ÚSTŘEDNA ELEKTRICKÉ POŽÁRNÍ SIGNALIZACE  
 ZAŘÍZENÍ DÁLKOVÉHO PŘENOSU  
 ZÁBĚSKOVÝ MAJÁK  
 TLAČÍTKOVÝ HLÁSIČ  
 AKUSTICKÉ POPLACHOVÉ ZAŘÍZENÍ  
 TLAČÍTKO TOTAL STOP  
 TLAČÍTKO CENTRAL STOP  
 STOP TLAČÍTKO FIVE  
 KOUŘOVÝ HLÁSIČ EPS

OZNAČENÍ \*NEJDNÁ SE O VÝTAH PRO EVAKUACI OSOB PŘI POŽÁRU

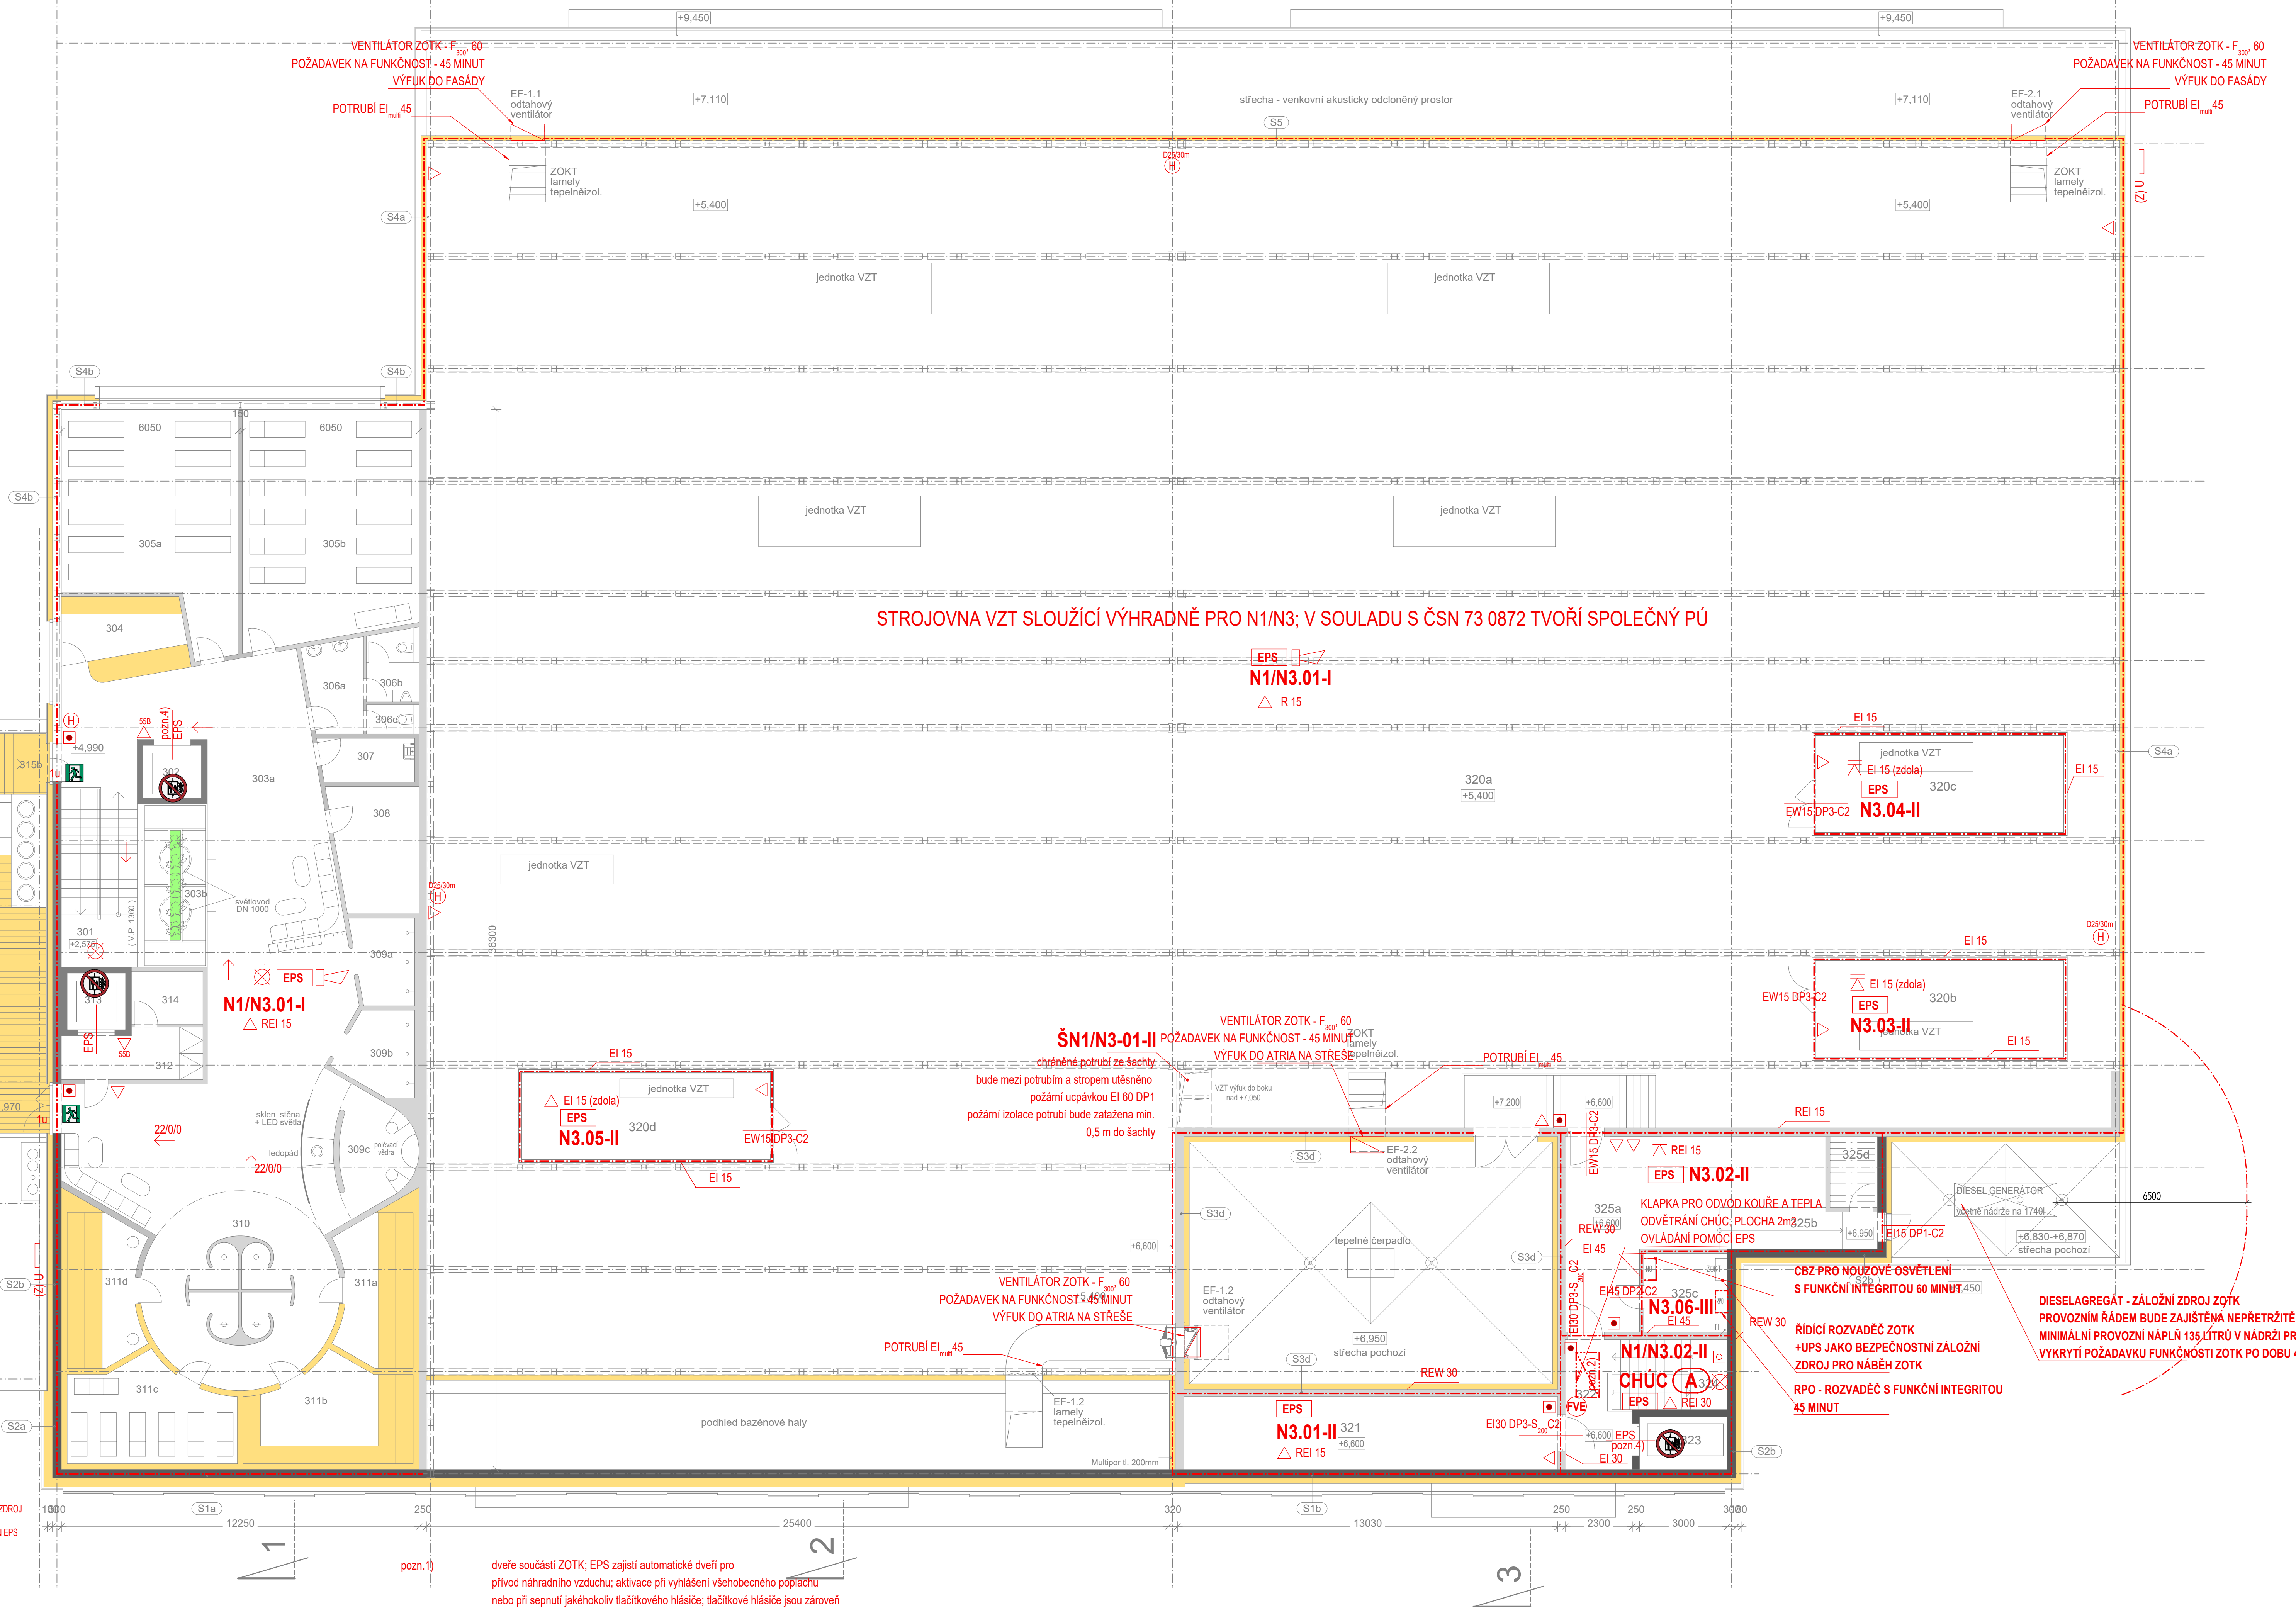

INVESTOR:		SNEO a.s. haz Ajay 10/262 102 00 Praha 6		AUTORIZACE:	
GENERÁLNÍ PROJEKTANT:		PROJEKT CZ, s.r.o. Hradec 96/8 400 01 Ústí nad Labem			
ZPRACOVATEL PROJEKTOVÉ ČASTI: Pospíšil, O.L. s.r.o.  Pavi: 226696 4188, 474 071 Česká Lpa CZ: 2256580 Email: 0060 509 204 mail: knakal@projekt.cz					
HP:		KONTROLOVÁL:		VYPRACOVÁL:	
ING. ARCH. ZDENĚK ŠTÁTNÝ		ING. FILIP KÁKAL		ING. FILIP KÁKAL	
KRAJ:			HL. MĚSTO PRAHA		
NÁZEV AVISU:			MĚRITKO:		
DOKLAD:			1:100		
<b>DAVSTABA SPORTOVNĚ REKREAČNÍHO AREÁLU PETYNKA, PRAHA 6</b>			DATUM:		
			02/2025		
			ČÍSLO ZAKÁŽKY:		
			124077		
NÁZEV VÝKRESU:			ČÍSLO VÝKRESU		
PŮDORYS 3.N.P. PO			D 3b.04		
			STUPĚŇ PO:		
			DSP		
			ČÁST:		
			PARE:		
			D.3 - PBŘ		