


M. 1:100.

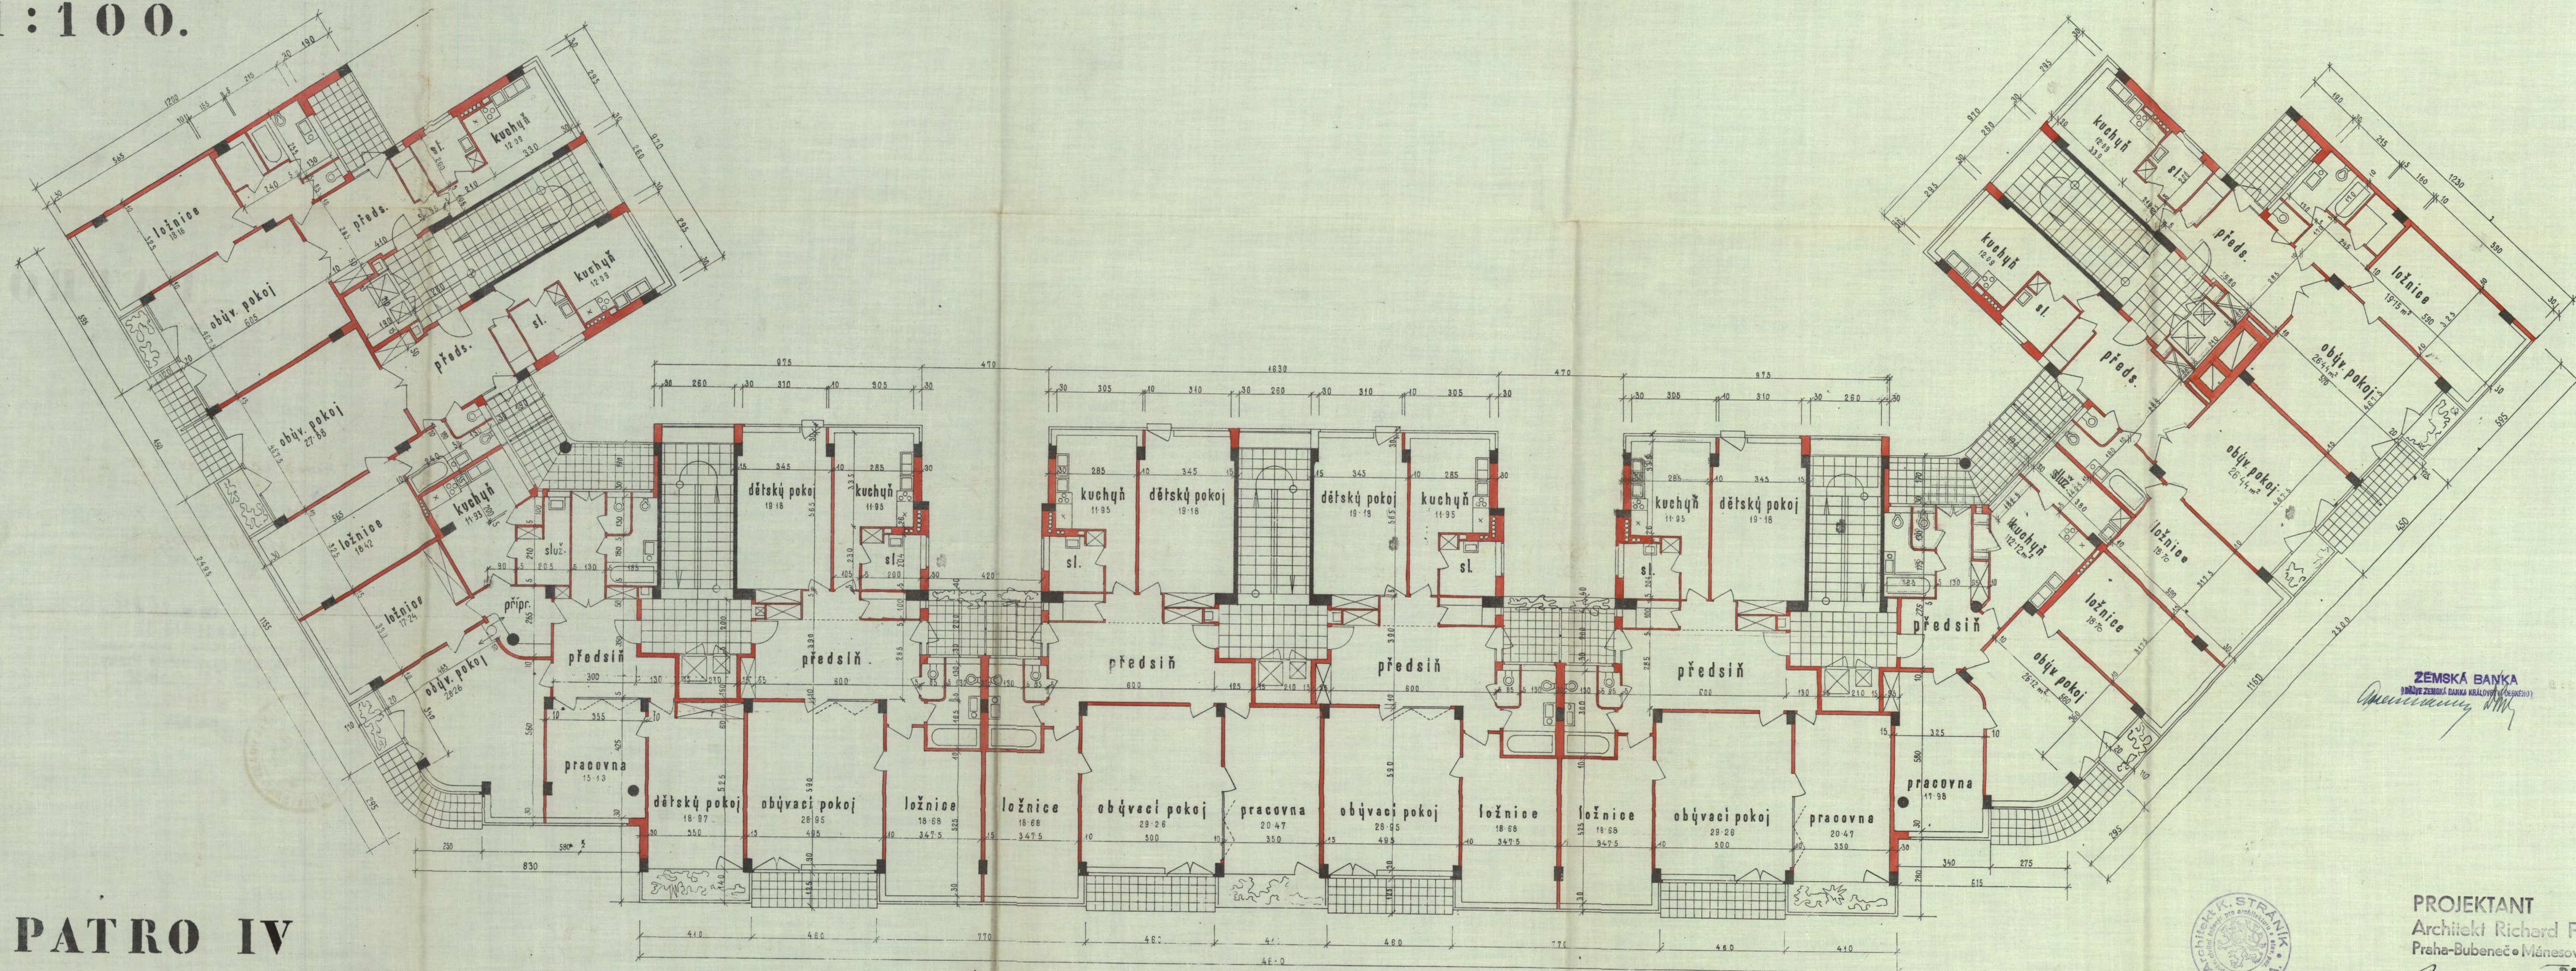

PATRO IV

PROJEKTANT
Architekt Richard F. Podzemný
Praha-Bubeneč • Mánesova 8 • tel. 739-42
Podzemný 22. XII. 1937