


VŠEOBECNÁ POZNÁMKA

- TENTO STAVEBNÍ VÝKRES JE VÝKRESEM SKUTEČNÉHO STAVU EXISTUJÍCÍ BUDOVY A VZNIKL ZA POMOCI GEODETICKÉHO ZAMĚŘENÍ, EXISTUJÍCÍCH PLÁNŮ A FOTOGRAFIÍ A NÁSLEDNĚ BYL OKÓTOVÁN PRO POTŘEBY ROZPOČTU. HODNOTY ZDE UVEDENÉ MOHOU BÝT ZATÍŽENY NEVYHNUTELNOU CHYBOU, OBECNĚ PLATÍ ŽE, MÍRY NA VÝKRESE JSOU UVÁDĚNY OD OMÍTKY K OMÍTKE
- VEŠKERÉ PRÁCE PROVÁDĚT DLE PLATNÝCH ČSN A TECHNOLOGICKÝCH PRAVIDEL ZA DODRŽENÍ PRAVIDEL BEZPEČNOSTI PRÁCE A OCHRANY ZDRAVÍ PŘI PRÁCI
- PŘED ZAPOČETÍM UDRŽOVACÍCH PRACÍ NUTNO V PROSTORECH DOTŘENÝCH OPRAVAMI PROVÉST PASPORTIZACI VYBAVENOSTI MÍSTNOSTÍ WC, KOUPELNY A KUCHYNĚ. VÝSLEDNÁ PASPORTIZACE BUDE PŘEDÁNA NPÚ ÚOP PR K POSOUZENÍ A ARCHIVACI.
- PŘED ZAPOČETÍM BOURACÍCH PRACÍ NUTNO DOTČENÝ PROSTOR ODPOJIT OD PŘÍVODU ELEKTRINY A UZAVŘÍT PŘÍVODY OSTATNÍCH INSTALOVANÝCH MEDIÍ
- TECHNICKÁ ZPRÁVA JE NEDÍLNOU SOUČÁSTÍ PROJEKTOVÉ DOKUMENTACE V POTŘEBNÉM DETAILU UPŘESŇUJE VÝKRESOVOU ČÁST

LEGENDA MATERIÁLŮ

- STÁVAJÍCÍ ZDIVO
- ŽELEZOBETON
- BOURANÉ KONSTRUKCE
- BOURANÝ STROPNÍ PODHLED

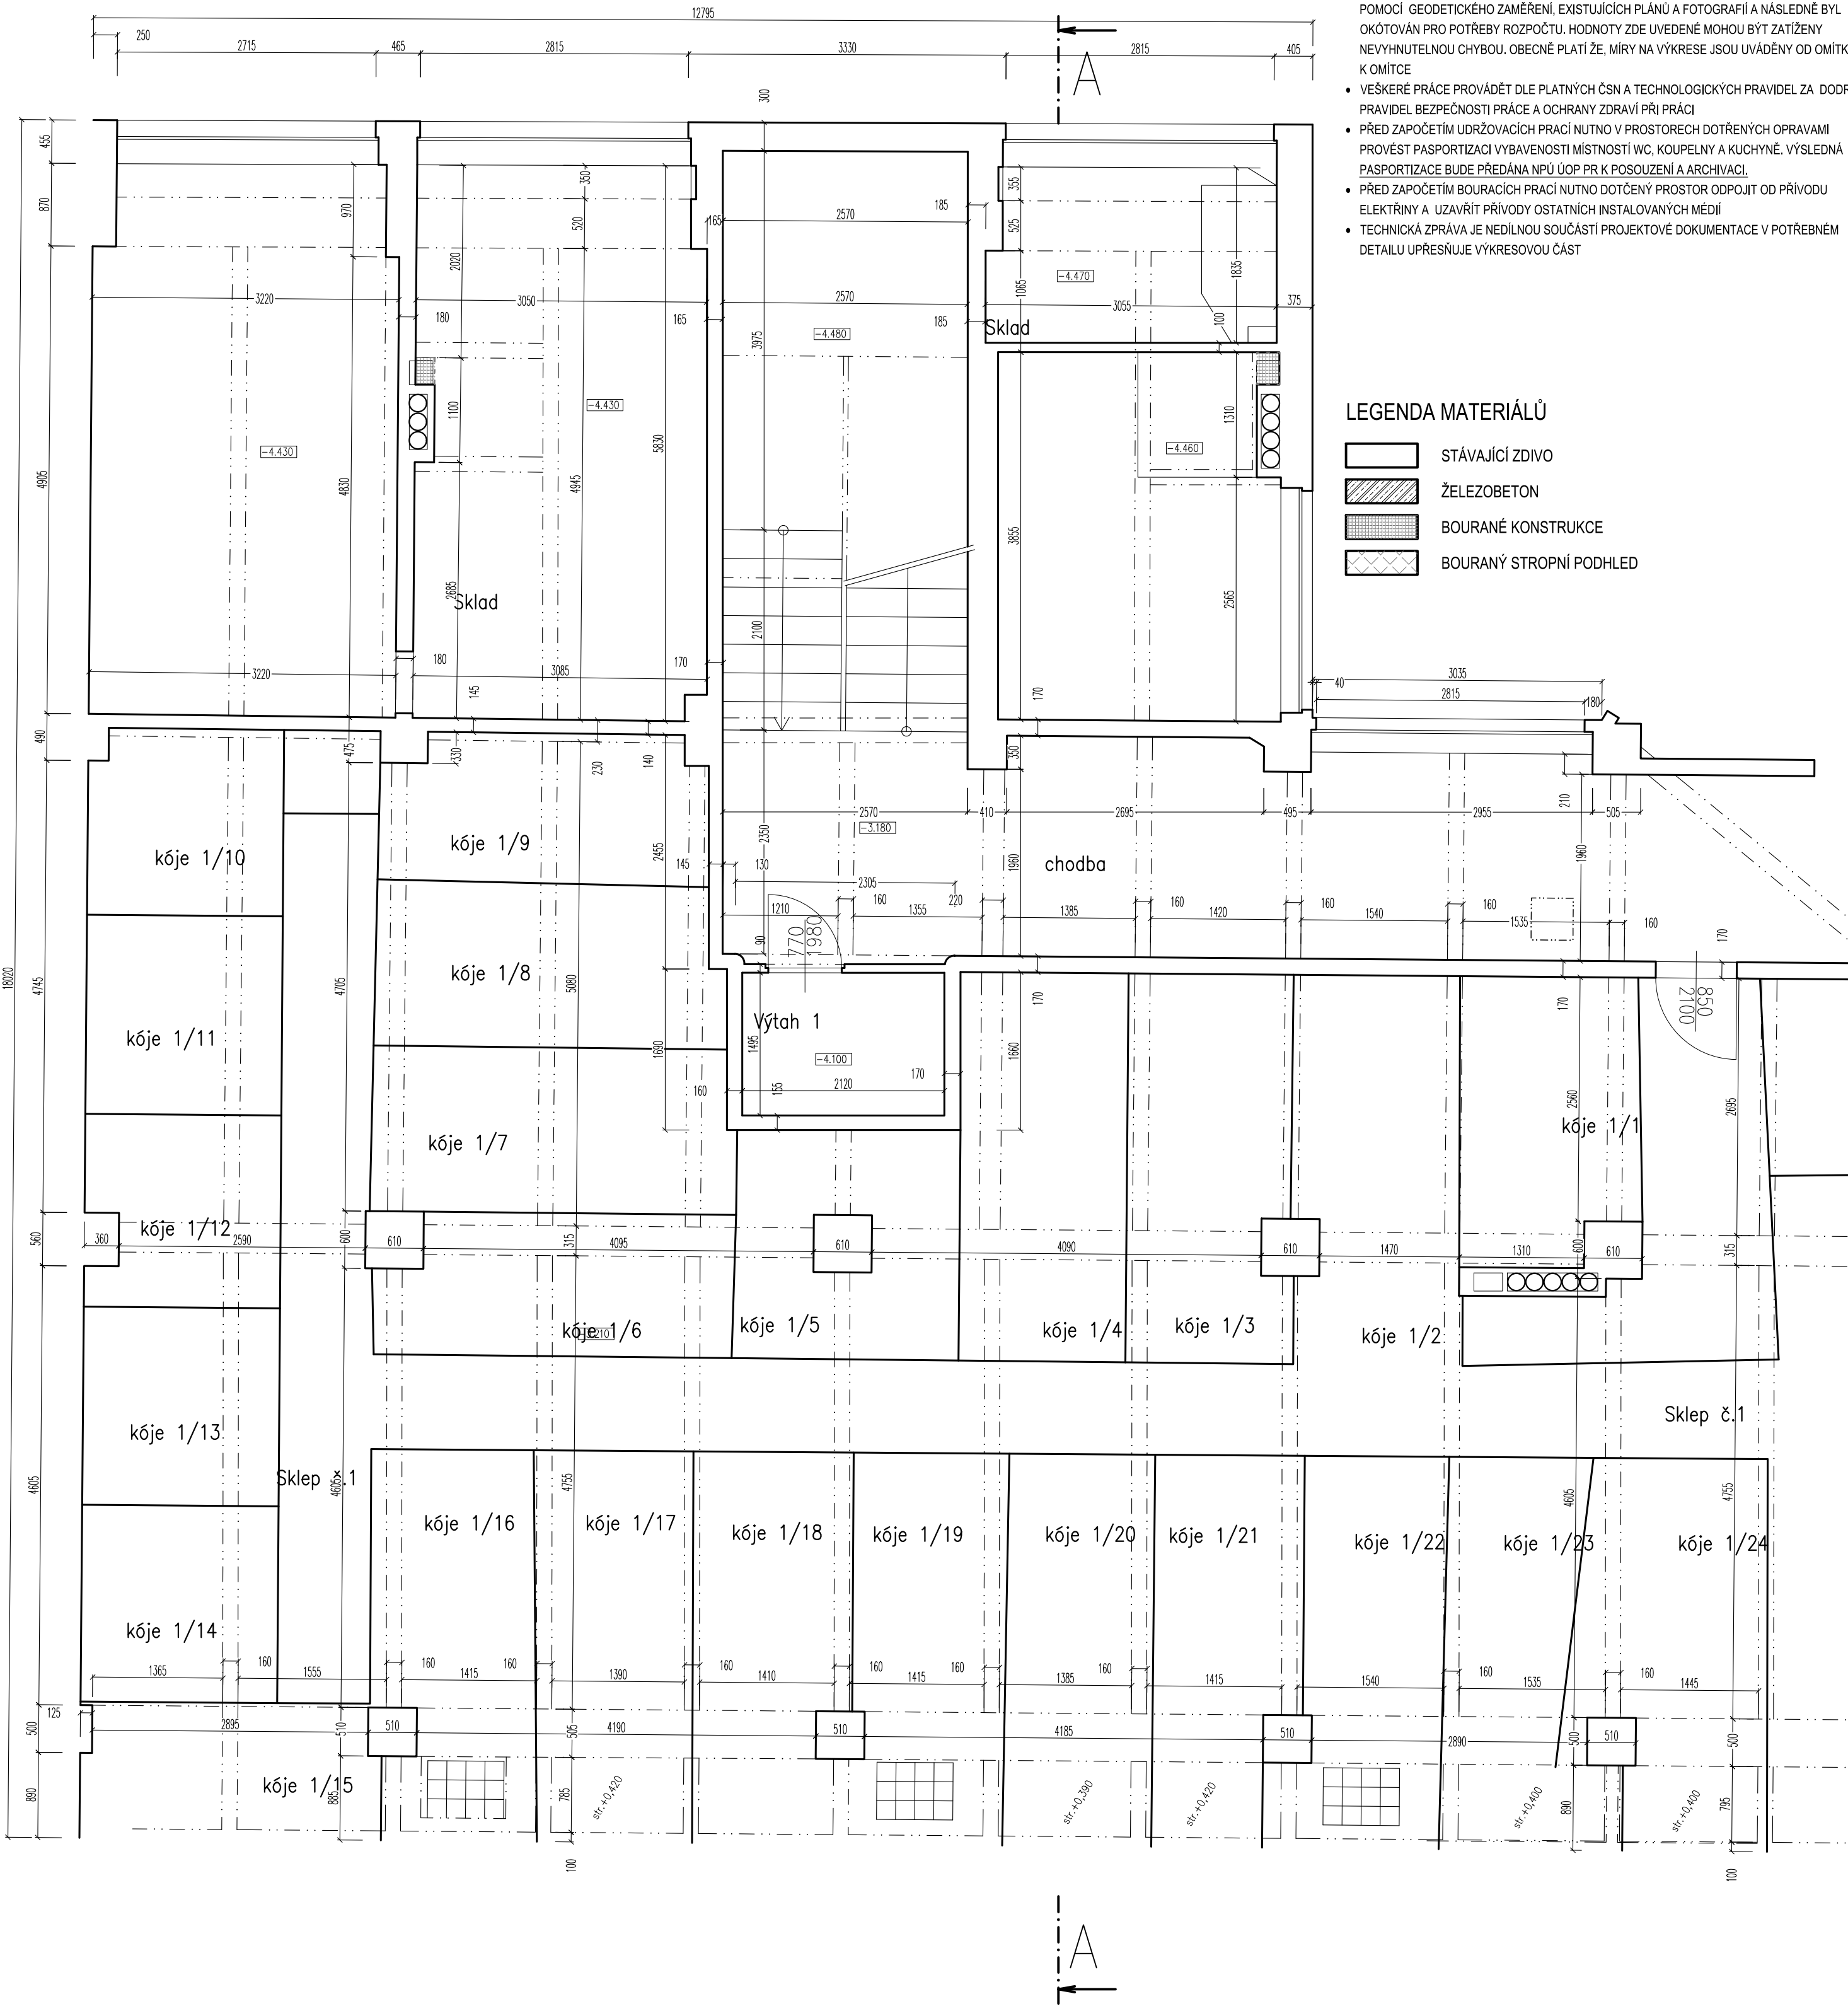

Změny		
Číslo změny	Datum	Popis změny
00	10.2021	Vydání pro účely výběrového řízení

VŠEOBECNÁ POZNÁMKA

- TENTO STAVEBNÍ VÝKRES JE VÝKRESEM SKUTEČNÉHO STAVU EXISTUJÍCÍ BUDOVY A VZNIKL ZA POMOCI EXISTUJÍCÍCH PLÁNŮ A FOTOGRAFIÍ A NÁSLEDNĚ BYL OKÓTOVÁN PRO POTŘEBY ROZPOČTU. HODNOTY ZDE UVEDENÉ MOHOU BÝT ZATÍŽENY NEVYHNUTELNOU CHYBOU

±0,000=217,65 m n.m. (podlaha 1.NP)

ARCHITEKT	VYPRACOVAL	ZODP. PROJEKTANT	H.I.P.	<div><div></div><div>FILIP NEHONSKÝ PROJEKČNÍ KANCELÁŘ Randova 3205 / 2 Praha 5 - Smíchov Tel: 777 102 252</div></div>	
-	Ing. F.Nehonský	Ing. F.Nehonský	Ing. F.Nehonský		
	777 102 252	777 102 252	777 102 252		
INVESTOR	Městská část Praha 6, odbor správy majetku zastoupený SNEO a.s.			ARCH. ČÍSLO	2021.03
ADRESA INVESTORA	Čs. armády 601/23, Praha 6			STAD. PROJ.	DPS
MÍSTO STAVBY	nám. Svobody 728/1, Praha 6	KATASTR	Bubeneč	DATUM	08.2021
STAVBA REKONSTRUKCE ZDRAVOTNĚ - TECH. INSTALACÍ V BYTOVÉM DOMĚ nám. Svobody 728/1 , Praha 6, k. ú Bubeneč				FORMÁT	6xA4
NÁZEV VÝKRESU D1.1 - ARCHITEKTONICKO - STAVEBNÍ ČÁST PŮDORYS 01.PP - STÁVAJÍCÍ STAV, BOURACÍ PRÁCE				MĚŘÍTKO	1:50
				ČÍSLO VÝKRESU	Č. PARÉ
				D1.1-02	