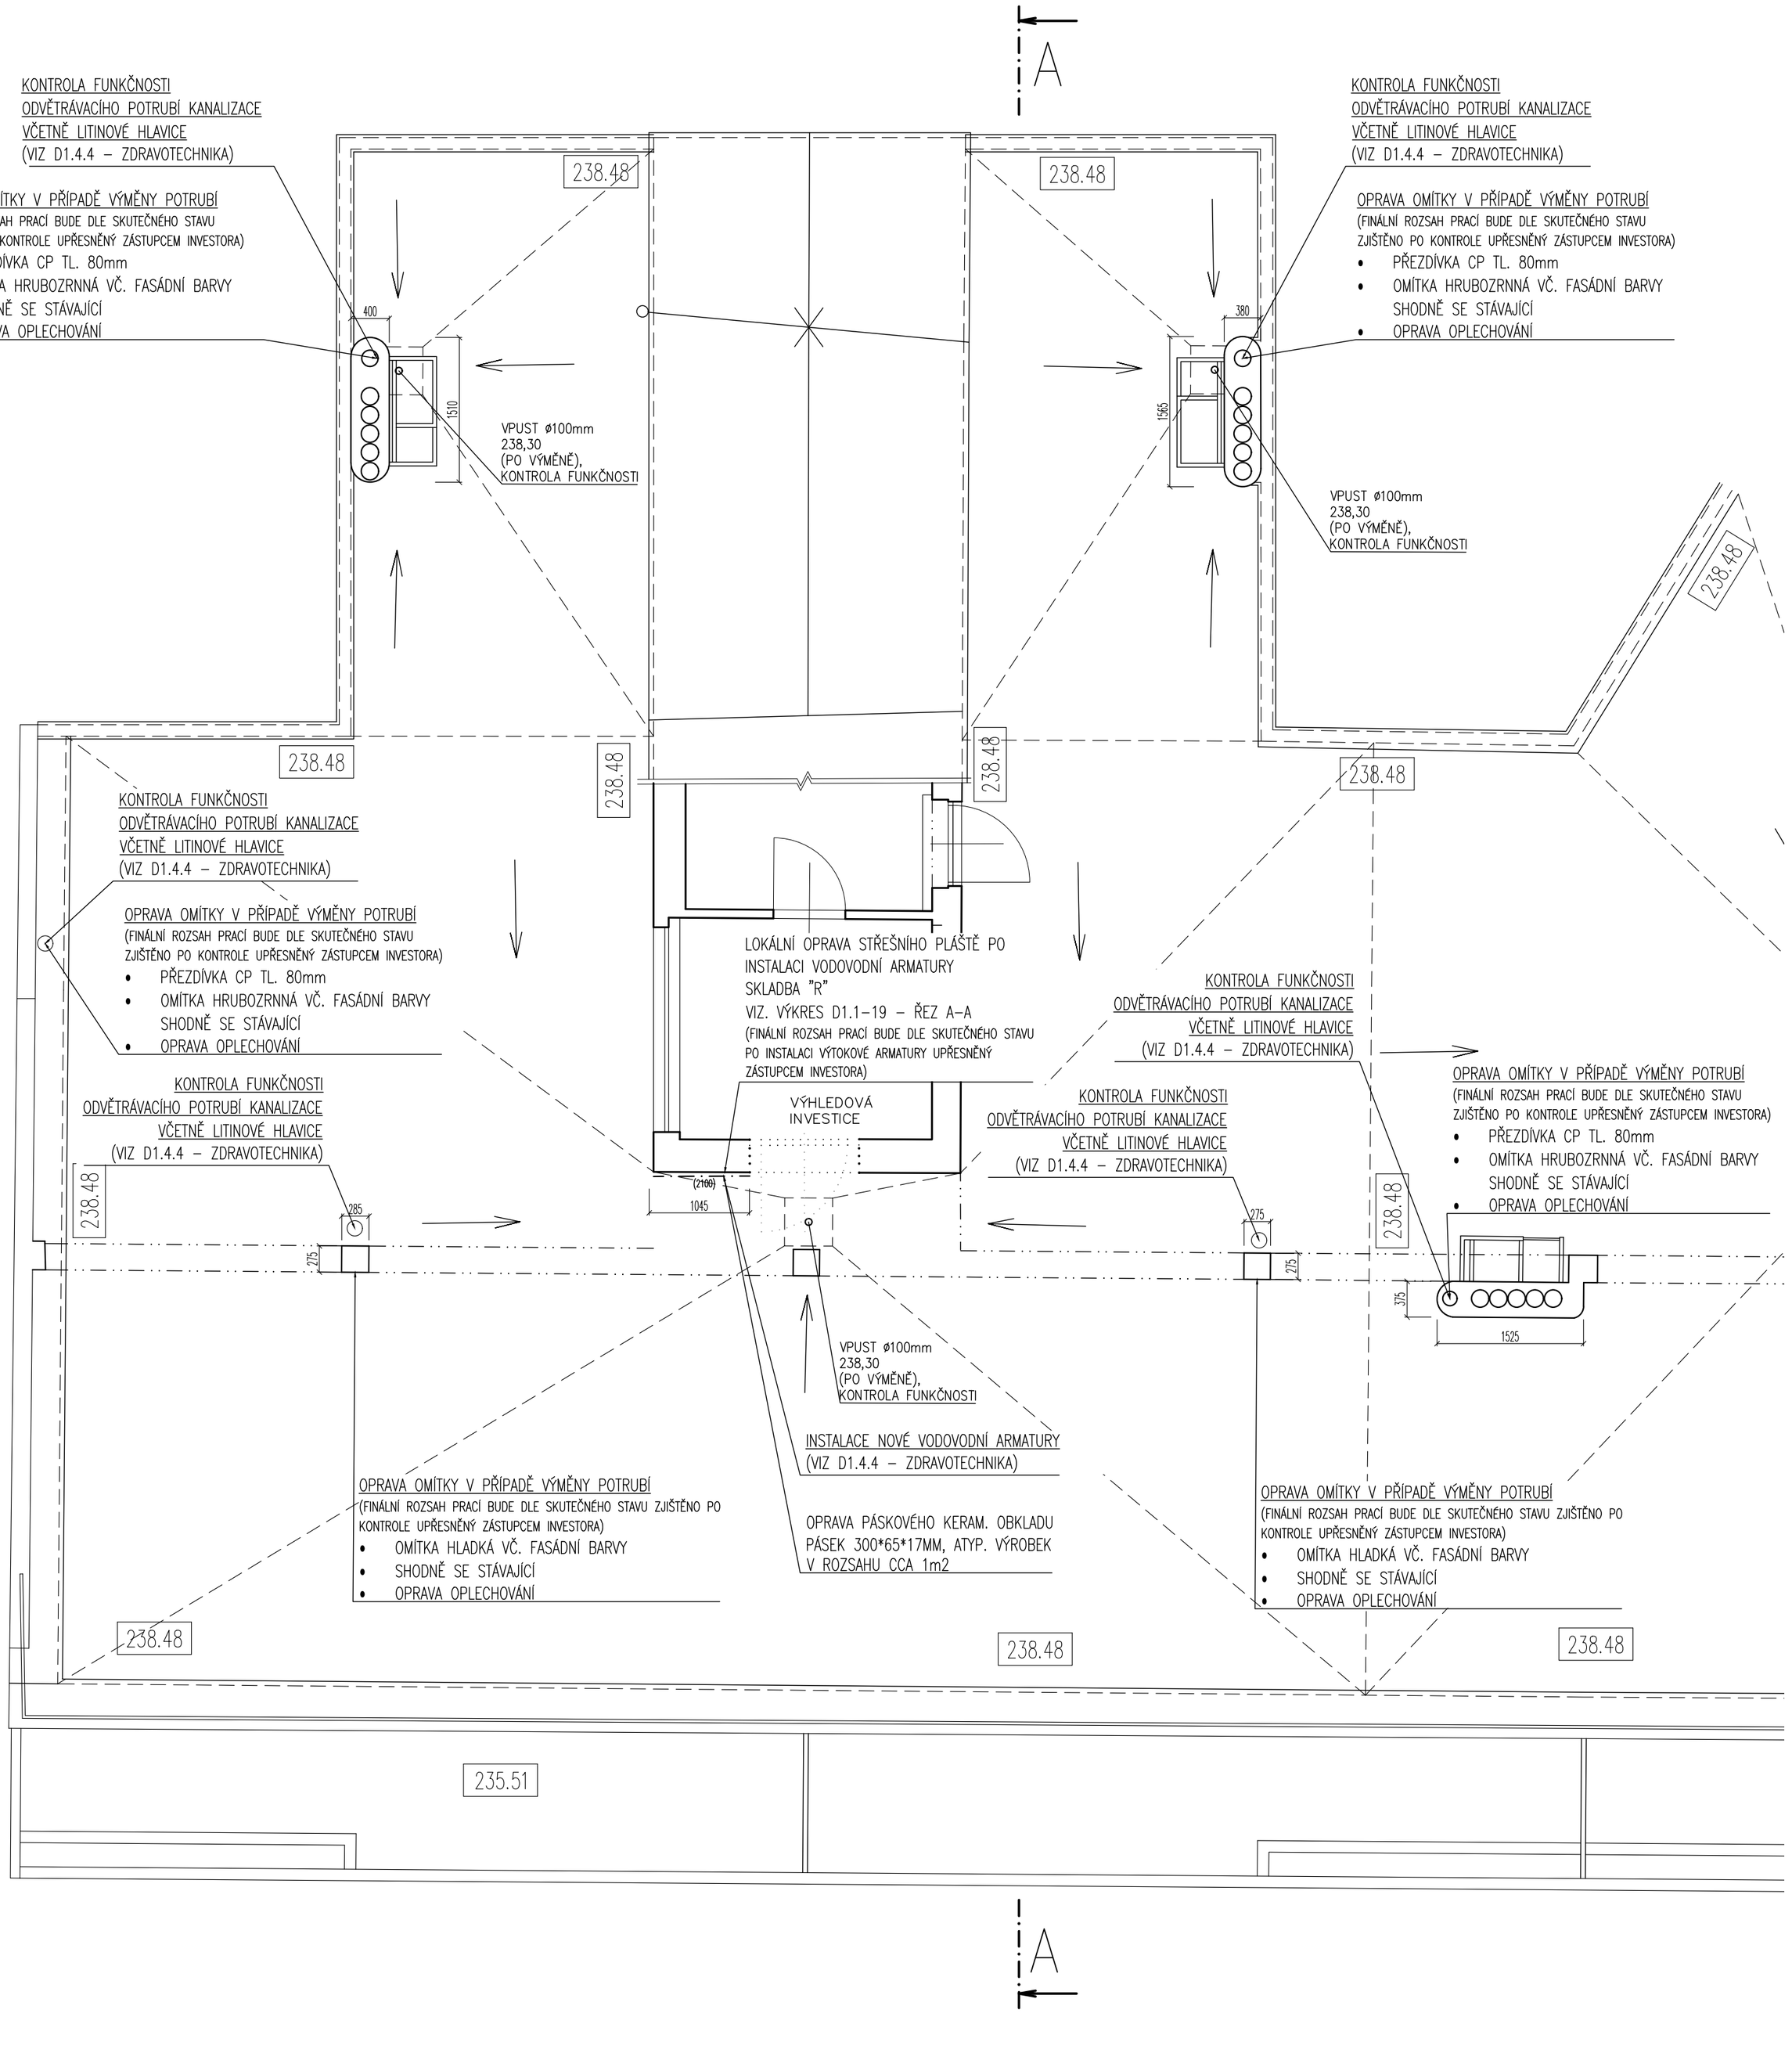

VŠEOBECNÁ POZNÁMKA

- TENTO STAVEBNÍ VÝKRES JE VÝKRESEM SKUTEČNÉHO STAVU EXISTUJÍCÍ BUDOVY A VZNIKL ZA POMOCÍ GEODETICKÉHO ZAMĚŘENÍ, EXISTUJÍCÍCH PLÁNŮ A FOTOGRAFIÍ A NÁSLEDNĚ BYL OKÓTOVÁN PRO POTŘEBY ROZPOČTU. HODNOTY ZDE UVEDENÉ MOHOU BÝT ZATÍŽENY NEVYHNUTELNOU CHYBOU. OBECNĚ PLATÍ ŽE, MÍRY NA VÝKRESE JSOU UVÁDĚNY OD OMÍTKY K OMÍTCE
- VEŠKERÉ PRÁCE PROVÁDĚT DLE PLATNÝCH ČSN A TECHNOLOGICKÝCH PRAVIDEL ZA DODRŽENÍ PRAVIDEL BEZPEČNOSTI PRÁCE A OCHRANY ZDRAVÍ PŘI PRÁCI
- PŘED ZAPOČETÍM BOURACÍCH PRACÍ NUTNO DOTČENÝ PROSTOR ODPOJIT OD PŘÍVODU ELEKTŘINY A UZAVŘÍT PŘÍVODY OSTATNÍCH INSTALOVANÝCH MÉDIÍ
- VEŠKERÉ NAVRŽENÉ PRVKY A MATERIÁLY BUDOU UŽITY VČETNĚ SYSTÉMOVÝCH ŘEŠENÍ A DETAILU DLE TECHNICKÝCH PODKLADU DODAVATELE
- VZHLEDEM CHARAKTERU STAVBY – REKONSTRUKCE JE NEZBYTNÉ VŠECHNY ROZMĚRY OVĚŘOVAT PŘÍMO NA MÍSTĚ, PŘÍPADNÉ ZÁSADNÍ ODCHYLKY OVLIVŇUJÍCÍ INSTALACI ZAŘIZOVACÍCH PŘEDMĚTŮ NUTNO ŘEŠIT SE ZÁSTUPCEM INVESTORA ČI PROJEKTANTEM K POSOUZENÍ A ODSOUHLASENÍ ZMĚNY.
- TECHNICKÁ ZPRÁVA JE NEDÍLNOU SOUČÁSTÍ PROJEKTOVÉ DOKUMENTACE V POTŘEBNÉM DETAILU UPŘESŇUJE VÝKRESOVOU ČÁST
- ATYPICKÉ VÝROBKY A JEJICH VAZBA NA STAVEBNÍ KONSTRUKCE BUDE UPRAVENA DLE SKUTEČNÉHO DODAVATELE PRVKU S ODSOUHLASENÍM GENERÁLNÍM PROJEKTANTEM
- VÝKRESOVÁ DOKUMENTACE NEOBSAHUJE PODROBNÉ DÍLENSKÉ PODROBNOSTI

Změny

Číslo změny	Datum	Popis změny
00	10.2021	Vydání pro účely výběrového řízení

±0,000=217,65 m n.m. (podlaha 1.NP)

ARCHITEKT	VYPRACOVAL	ZODP . PROJEKTANT	H.I.P.
-	Ing. F.Nehonský	Ing. F.Nehonský	Ing. F.Nehonský
	777 102 252	777 102 252	777 102 252

FILIP NEHONSKÝ
PROJEKČNÍ KANCELÁŘ
Randova 3205 / 2
Praha 5 - Smíchov
Tel: 777 102 252

INVESTOR	Městská část Praha 6, odbor správy majetku zastoupený SNEO a.s.
ADRESA INVESTORA	Čs. armády 601/23, Praha 6
MÍSTO STAVBY	nám. Svobody 728/1, Praha 6 — KATASTR: Bubeneč

STAVBA

REKONSTRUKCE ZDRAVOTNĚ - TECH. INSTALACÍ V BYTOVÉM DOMĚ

nám. Svobody 728/1 , Praha 6, k. ú Bubeneč

NÁZEV VÝKRESU

D1.1 - ARCHITEKTONICKO - STAVEBNÍ ČÁST
PŮDORYS STŘECHY - NOVÝ STAV

ARCH. ČÍSLO	2021.03
STAD. PROJ.	DPS
DATUM	08.2021
FORMÁT	6xA4
MĚŘÍTKO	1:50
ČÍSLO VÝKRESU	D1.1-18
Č. PARÉ	